




ROMÂNIA
JUDEȚUL VÂLCEA
CONSILIUL LOCAL AL MUNICIPIULUI RÂMNICU VÂLCEA



HOTĂRÂREA NR.274 **privind transmiterea în folosință gratuită a unui spațiu**

Consiliul Local al municipiului Râmnicu Vâlcea, întrunit în ședință ordinară la data de 30 septembrie 2010, la care participă 22 de consilieri din cei 23 în funcție ;

Luând în discuție Raportul nr.28711 din 23.09.2010, întocmit de către Direcția Evidență Patrimoniu, Cadastru, Gospodărie Comunală și Servicii Publice, prin care se propune transmiterea în folosință gratuită Uniunii Artiștilor Plastici din România – filiala Râmnicu Vâlcea, a unui spațiu în suprafață de 219,84 m.p., situat la parterul blocului L din Calea lui Traian (Galeriile de Artă), pe o perioadă de 5 ani, precum și împuternicirea primarului municipiului ca, prin serviciile de specialitate, să semneze protocolul de predare – primire a spațiului respectiv;

Ținând seama de rapoartele cuprinzând avizele favorabile ale comisiilor de specialitate nr.1, pentru administrație publică locală, juridică, apărarea ordinii și liniștii publice, a drepturilor cetățenilor; nr.2, de buget-finanțe, prognoze economico-sociale; nr.3, pentru servicii publice și comerț, întreprinderi mici și mijlocii, administrarea domeniului public și privat, agricultură și nr.5, pentru învățământ, culte, sănătate, cultură, protecție socială, activități sportive și de agrement;

Având în vedere faptul că municipiul deține în proprietate un spațiu situat la parterul Blocului L din Calea lui Traian (Galeriile de Artă), în suprafață utilă de 234,84 mp (suprafață construită 286 mp), spațiu transmis de Consiliul Local în folosință gratuită Uniunii Artiștilor Plastici din România, filiala Vâlcea, începând cu anul 2001 și luând în considerare adresa înregistrată la Primăria Municipiului Râmnicu Vâlcea sub nr.28261/21.09.2010, prin care UAP a solicitat prelungirea cu 10 (zece) ani a termenului de transmitere în folosință a acestui spațiu;

Luând în considerare Hotărârea Consiliului Local nr.259/2010 prin care s-a aprobat înființarea "Centrului de promovare și informare turistică din municipiul Râmnicu Vâlcea" al cărui spațiu pus la dispoziție de către municipiu va fi în incinta Galeriilor de Artă, fapt ce impune diminuarea suprafeței transmise inițial în folosință UAP cu suprafața de 15 mp ce va fi afectată amenajării acestui centru;

Având în vedere prevederile art.17 din Legea nr.213/1998, privind proprietatea publică și regimul juridic al acesteia ;

În baza art.36, alin.(2), art.45, alin.(3) și art.115 din Legea nr.215/2001, privind Administrația Publică Locală, republicată, cu modificările și completările ulterioare ;

Întrunind votul unanim al membrilor Consiliului Local prezenți,

HOTĂRĂȘTE :

Art.1. Se aprobă transmiterea în folosință gratuită Uniunii Artiștilor Plastici din România – filiala Râmnicu Vâlcea, a spațiului în suprafață de 219,84 m.p., situat la parterul Blocului L din Calea lui Traian (Galeriile de Artă), identificat în planul de situație, anexă la prezenta hotărâre, pe o perioadă de 5 ani, în următoarele condiții :

- Uniunea Artiștilor Plastici va permite accesul permanent și neîngrădit la spațiul amenajat în incinta Galeriilor de Artă ca "Centrul de promovare și informare turistică din municipiul Râmnicu Vâlcea";

- pentru orice investiție făcută în această perioadă, Uniunea Artiștilor Plastici din România va solicita acordul Primăriei;
- pe toată perioada atribuirii în folosință gratuită, spațiul nu poate fi utilizat în alte scopuri decât cel pentru care a fost transmis, respectiv acela de desfășurare a activităților artistice specifice (expoziții, simpozioane, etc.);
- pe perioada de folosință gratuită, Uniunea Artiștilor Plastici are obligația de a întreține spațiul, inclusiv rețelele de utilități, precum și de a plăti serviciile de utilități;
- după încheierea perioadei de folosință gratuită, spațiul va fi predat municipiului gratuit și liber de orice sarcini, inclusiv investițiile realizate pentru amenajarea acestuia.

Art.2. (1) Transmiterea în folosință gratuită a spațiului menționat la art.1 se face pe bază de protocol de predare – primire.

(2) Se împuternicește primarul municipiului ca, prin serviciile de specialitate, să întocmească și să semneze protocolul de predare – primire menționat la alin.(1).

Art.3. Începând cu data adoptării prezentei hotărâri, orice prevederi contrare își încetează aplicabilitatea.

Art.4. Prezenta hotărâre se comunică în copie pentru a fi adusă la îndeplinire:

- Direcției Economico - Financiare;
- Direcției Evidență Patrimoniu, Cadastru, Gospodărie Comunală și SERvicii Publice;
- Direcției Programe Externe;
- Serviciului Cultură, Sport și Tineret;
- Uniunii Artiștilor Plastici din România – filiala Râmnicu Vâlcea.

PREȘEDINTE DE ȘEDINȚĂ,
Mihail Eugen Botea



SECRETAR MUNICIPIU,
jurist Toma Mihăescu



Râmnicu Vâlcea, 30 septembrie 2010

GALERIE - SE ARTA
(BLOC 4, Calea lui Traian nr. 114)


RELEVUL PLAN PARTER

Scara 1:100

Mr.	Denumire	Suprafata utila
Intrebari	Incarcari	(mp.)
1	Grup sanitar	2.22
2	Hol	9.61
3	Spatiu expozitional	181.10
4	Vitrine	20.07
5	Vitrine	2.89
6	Spatiu comercial	10.15
Suprafata utila		234.84
Suprafata totala		234.84

Mr. cadastral al terenului	Suprafata utila	Adresa imobilului : Mun. Rim-Valea, Calea lui Traian, Nr.
	234.84 mp.	
		UAT Rim-Valea 38167473
		CF individuala:

ANEXA Nr. - la
HOTARAREA CONSILIULUI LOCAL
Nr. 274 din 30.09.2010

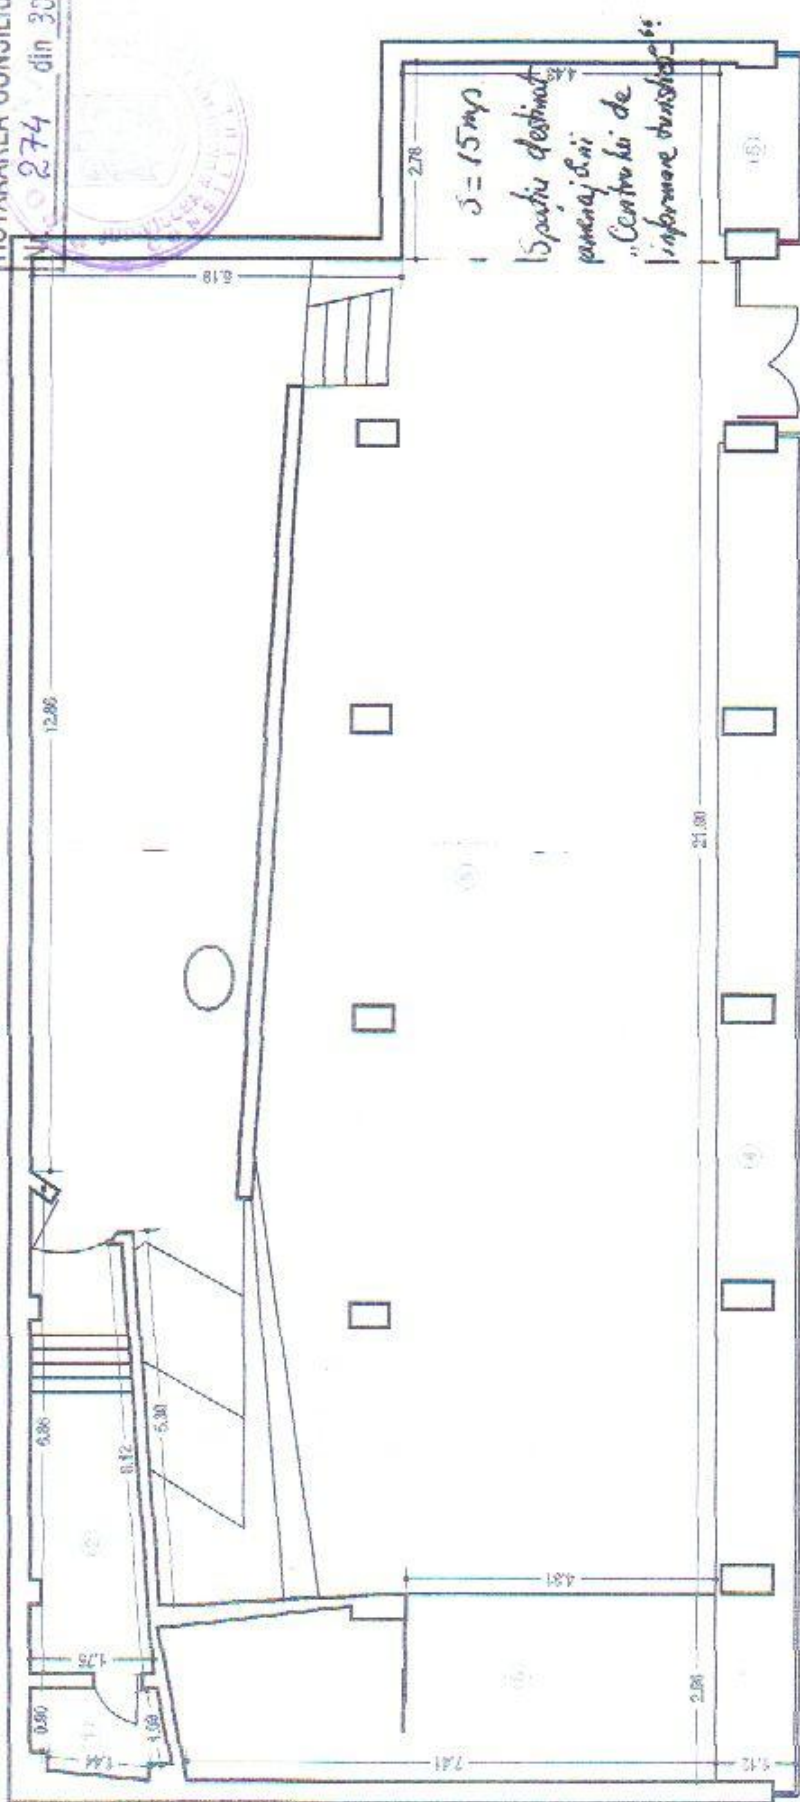

Nume si prenume : Bogdan Ciobotaru
Bogdan

22.09.2010