



HOTĂRÂREA NR. 9

privind aprobarea transmiterii în folosință a clădirii și terenului pentru « Consolidare și reabilitare sală de sport Grup Școlar Henri Coandă Râmnicu Vâlcea » și aprobarea Protocolului

Consiliul Local al municipiului Râmnicu Vâlcea, întrunit în ședință ordinară la data de 31 ianuarie 2011, la care participă 22 de consilieri din cei 23 în funcție;

Luând în discuție Raportul nr. 2342 din 24.01.2011, întocmit de către Direcția Investiții și Achiziții Publice, prin care se propune transmiterea în folosință gratuită Companiei Naționale de Investiții S.A. (CNI), a clădirii și terenului aferent acesteia, situat în municipiul Râmnicu Vâlcea, strada Henri Coandă, nr.23, în vederea consolidării și reabilitării sălii de sport Grup Școlar Henri Coandă, precum și aprobarea Protocolului de predare – primire a clădirii și terenului aferent acesteia, încheiat între Consiliul Local al municipiului și SC CNI SA și împuternicirea primarului pentru semnarea protocolului;

Ținând seama de rapoartele cuprinzând avizele favorabile ale comisiilor de specialitate nr.1, pentru administrație publică locală, juridică, apărarea ordinii și liniștii publice, a drepturilor cetățenilor și nr.3, pentru servicii publice și comerț, întreprinderi mici și mijlocii, administrarea domeniului public și privat, agricultură ;

Având în vedere demersurile făcute de Primăria municipiului Râmnicu Vâlcea la CNI în urma cărora aceasta din urmă ne a comunicat prin adresa nr. 9882 din 23.09.2010 conținutul documentației privind includerea acestei săli de sport în programul « Săli de Sport » derulat prin această companie, solicitând totodată transmiterea clădirii și a terenului aferent pentru consolidarea și reabilitarea obiectivului;

În temeiul prevederilor Hotărârii Guvernului nr.818/2003, de aprobare a Normelor Metodologice privind derularea Programului "Săli de Sport" prin Compania Națională de Investiții S.A, ale Ordinului Ministrului Transporturilor, Construcțiilor și Turismului nr. 1007/27.06.2005 privind « Programul consolidare și reabilitare săli de sport existente, construite înainte de anul 2000 » și ale art.17 din Legea nr.213/1998, privind proprietatea publică și regimul juridic al acesteia;

În baza art.36, alin.(2), art.45, alin.(3) și art.115 din Legea nr.215/2001, privind Administrația Publică Locală, republicată, cu modificările și completările ulterioare;

Întrunind votul unanim al membrilor Consiliului Local prezenți,

HOTĂRĂȘTE:

Art.1. (1) Se transmite în folosință gratuită Companiei Naționale de Investiții S.A., pe toată durata de consolidare și reabilitare a sălii de sport Grup Școlar Henri Coandă Râmnicu Vâlcea, clădirea cu suprafața construită desfășurată de 1323 m.p. și o suprafață de teren aferentă de 1742 m.p., compusă din suprafața de teren ocupată de construcție, zona de lucru, organizare de șantier și acces auto.

(2) Clădirea și terenul transmise în folosință gratuită conform alin.(1), situate în județul Vâlcea, localitatea Râmnicu Vâlcea, strada Henri Coandă, nr.23, aparținând domeniului public al municipiului, sunt identificate în planul de situație și în Extrasul de Carte Funciară nr. 38651 din data de 12.10.2010 al Cărții Funciare nr. 41734, nr. Topo 38651, conform anexelor nr.1 și 2, care fac parte integrantă din prezenta hotărâre.

Art.2. (1) Predarea clădirii și a terenului identificate la art.1 se va face pe bază de Protocol de predare – primire încheiat între Consiliul Local al municipiului și Compania Națională de Investiții S.A., conform modelului - anexa nr.3 la prezenta hotărâre.

(2) Se împuternicește primarul municipiului să semneze Protocolul încheiat conform alin.(1).

Art.3. Prezenta hotărâre se comunică pentru a fi adusă la îndeplinire:

- Direcției Economico - Financiare;
- Direcției Evidență Patrimoniu, Cadastru;
- Direcției Investiții și Achiziții Publice;
- Companiei Naționale de Investiții SA.

PREȘEDINTE DE ȘEDINȚĂ,

Maria Bercea





SECRETAR MUNICIPIU,

jurist Toma Mihăescu



Râmnicu Vâlcea, 31 ianuarie 2011

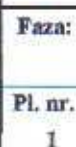[illegible]

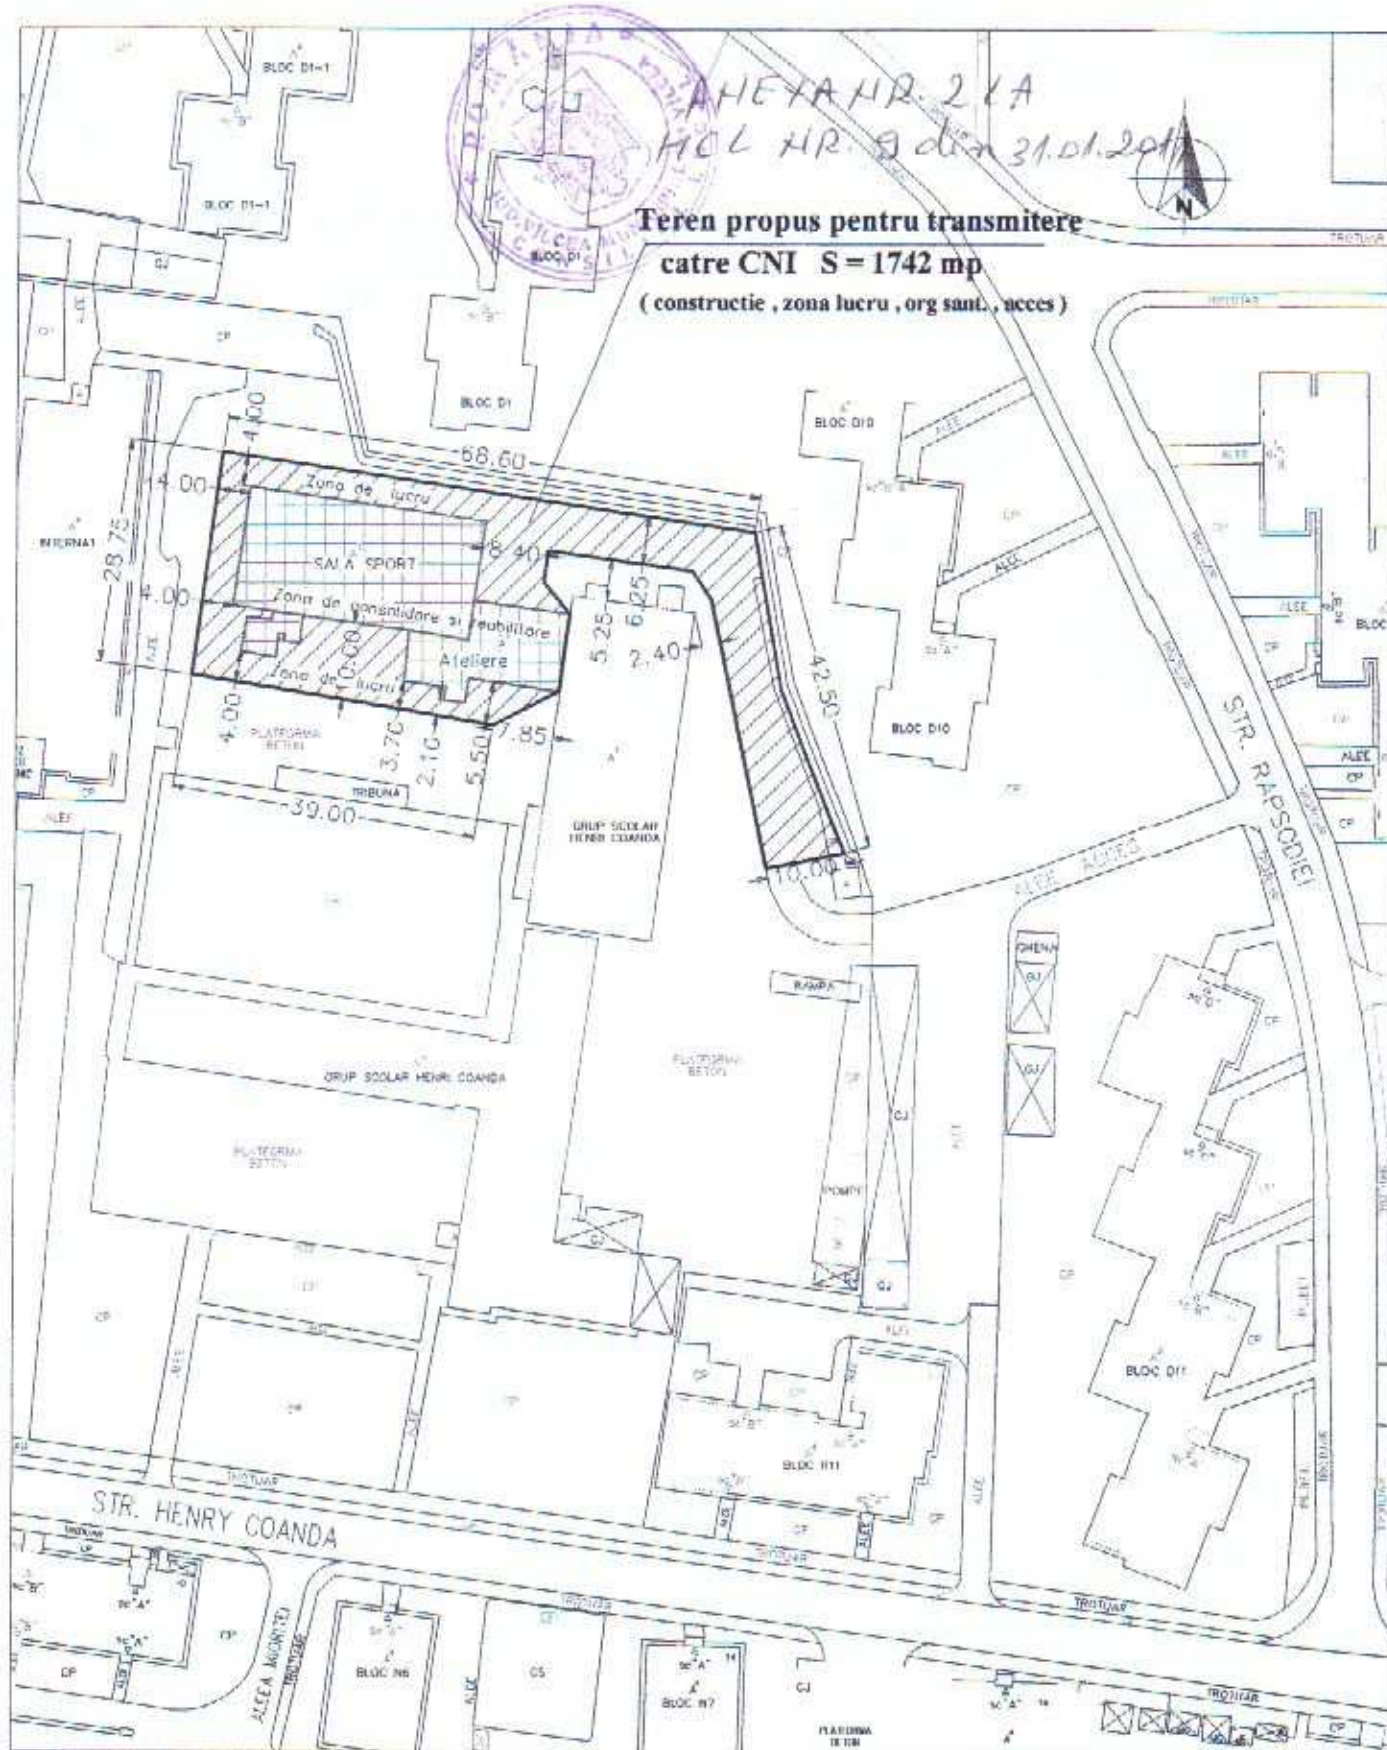

**PRIMARIA
MUNICIPIULUI
RAMNICU VALCEA
DIRECTIA INVESTITIILOR ACHIZITII PUBLICE**

BENEFICIAR:

**MUNICIPIUL
RAMNICU VALCEA**

**Proiect
nr.
PS 36**

Specificatie	Numele si prenumele	Semnatura	Scara
Aprobat	ing. Romeo Radulescu		1:1000
Verificat	ing. Liviu Miftode		Data
Tehnoredactat	ing. Traian Boboc		01.2011

**Titlu proiect
Consolidare si reabilitare sala de sport Grup Scolar
Henri Coanda Rm. Valcea**

Faza:

**Titlu plansa
PLAN DE SITUATIE**

**Pl. nr.
1**

Beneficiar
CONSILIUL LOCAL

Nr. /

Compania Nationala de Investiții
"C.N.I."-S.A.
Nr. ... /



PROTOCOL
Încheiat astăzi

1. Beneficiarul, cu sediul în, reprezentat prin, în calitate de predador, și Compania Nationala de Investiții "C.N.I."-S.A., cu sediul în municipiul București, bd. Dinicu Golescu nr. 38, sectorul 1, în calitate de primitor, în baza Hotărârii nr. /, am procedat la predarea –primirea unui nr. de amplasamente, în suprafața totală de mp, identificate potrivit Cărții funciare nr., nr. topo, după cum urmează:

Nr.crit.	Amplasamentul	Suprafata(mp)	Categoria de investitii
	Total		

2. Terenul ce se preda Companiei Naționale de Investiții "C.N.I."-S.A. este destinat construirii de sali de sport și se da în folosința gratuită pe durata realizării construcțiilor.

3. (Beneficiarul) se obliga sa asigure suprafețele de teren necesare pentru depozitare și pentru organizarea șantierului, precum și racordurile pentru utilități (apa, gaz, energie, canalizare etc.), aferente construcției, până la limita amplasamentului șantierului, conform graficului de execuție anexa la contractul de execuție a lucrărilor.

4. Terenul identificat la pct. 1 face parte din domeniul public sau privat al statului/unității administrativ-teritoriale, fiind administrat de, și este liber de orice sarcini.

Prezentul protocol a fost încheiat în doua exemplare de valoare juridică egală, câte un exemplar pentru fiecare parte.

Am predat
Beneficiar,

Am primit
Compania Nationala
de Investiții "C.N.I."-S.A.
Director General,

.....
Conducătorul unității,

.....
Director Programe de Investitii