



HOTĂRÂREA NR. 211

**privind aprobarea amplasării unor panouri indicatoare și reclamă pentru propria firmă,
conform Hotărârii Consiliului Local nr.44 din 27 aprilie 2001**

Consiliul Local al municipiului Râmnicu Vâlcea, întrunit în ședință ordinară la data de 29 august 2011, la care participă 20 de consilieri din cei 23 în funcție;

Luând în discuție Raportul nr. 24769 din 16.08.2011, întocmit de Direcția Urbanism, prin care se propune amplasarea a două panouri indicatoare și reclamă pentru propria firmă, astfel: pe un teren în suprafață de 2,50 m.p., lângă trotuarul aferent străzii Dacia (în vecinătatea blocului 11), pe o perioadă de maxim 2 ani, la prețul de 5 lei/m.p./zi, precum și pe un teren în suprafață de 1,80 m.p., lângă trotuarul aferent străzii Regina Maria (în vecinătatea blocului C7), pe o perioadă de maxim 2 ani, la prețul de 5 lei/mp/zi;

Având în vedere rapoartele cuprinzând avizele favorabile ale comisiilor de specialitate nr.1, pentru administrație publică locală, juridică, apărarea ordinii și liniștii publice, a drepturilor cetățenilor; nr.2, de buget-finanțe, prognoze economico-sociale; nr.3, pentru servicii publice și comerț, întreprinderi mici și mijlocii, administrarea domeniului public și privat, agricultură; nr.4, de organizare și dezvoltare urbanistică, realizarea lucrărilor publice, protecția mediului înconjurător, gospodărie comunală, conservarea monumentelor istorice și de arhitectură;

În temeiul prevederilor Legii nr.50/1991 privind autorizarea executării lucrărilor de construcții și unele măsuri pentru realizarea locuințelor, republicată, cu modificările și completările ulterioare;

În aplicarea Hotărârilor Consiliului Local nr.44/2001 prin care s-a aprobat taxa de folosire a unor terenuri din domeniul public în vederea amplasării de panouri indicatoare și reclamă pentru propria firmă, nr.252/2006, prin care s-au stabilit zonele în intravilanul municipiului, în funcție de care se calculează impozitele și taxele locale, și nr.297/2010 prin care s-au stabilit impozitele și taxele locale pentru anul 2011;

În baza art.36, alin.(2), lit.c), art.45, alin.(3) și art.115 din Legea nr.215/2001, privind administrația publică locală, republicată, cu modificările și completările ulterioare;

Întrunind votul unanim al membrilor Consiliului Local prezenți,

HOTĂRĂȘTE:

Art.1. Se aprobă amplasarea unui panou indicator și reclamă pentru propria firmă – Centru Comercial 1 Mai - pe un teren în suprafață de 2,50 m.p., lângă trotuarul aferent străzii Dacia (în vecinătatea blocului 11), pe o perioadă de maxim 2 ani, cu achitarea taxei de folosire a domeniului public în cuantum de 5 lei/m.p./zi, conform planului de situație – anexa nr.1 la prezenta hotărâre.

Art.2. Se aprobă amplasarea unui panou indicator și reclamă pentru propria firmă – Centru de Evaluare a Competențelor Profesionale, Cursuri Calificare și Autorizare ISCIR, Documentații de Mediu și Gospodărirea Apelor - pe un teren în suprafață de 1,80 m.p., lângă trotuarul aferent străzii Regina Maria (în vecinătatea blocului C7), pe o perioadă de maxim 2 ani, cu achitarea taxei de folosire a domeniului public în cuantum de 5 lei/m.p./zi, conform planului de situație – anexa nr.2 la prezenta hotărâre.

Art.3. Prezenta hotărâre se comunică în copie pentru a fi adusă la îndeplinire:


- Direcției Urbanism;
- Direcției Economico-Financiare ;
- Direcției Evidență Patrimoniu, Cadastru și Servicii Publice ;
- SC ANTARES TRANSPORT SA;
- SC ARTOPROD SRL.

PREȘEDINTE DE ȘEDINȚĂ,
Grigore Crăciunescu



SECRETAR MUNICIPIU,
jurist Toma Mihăescu

Râmnicu Vâlcea, 29 august 2011

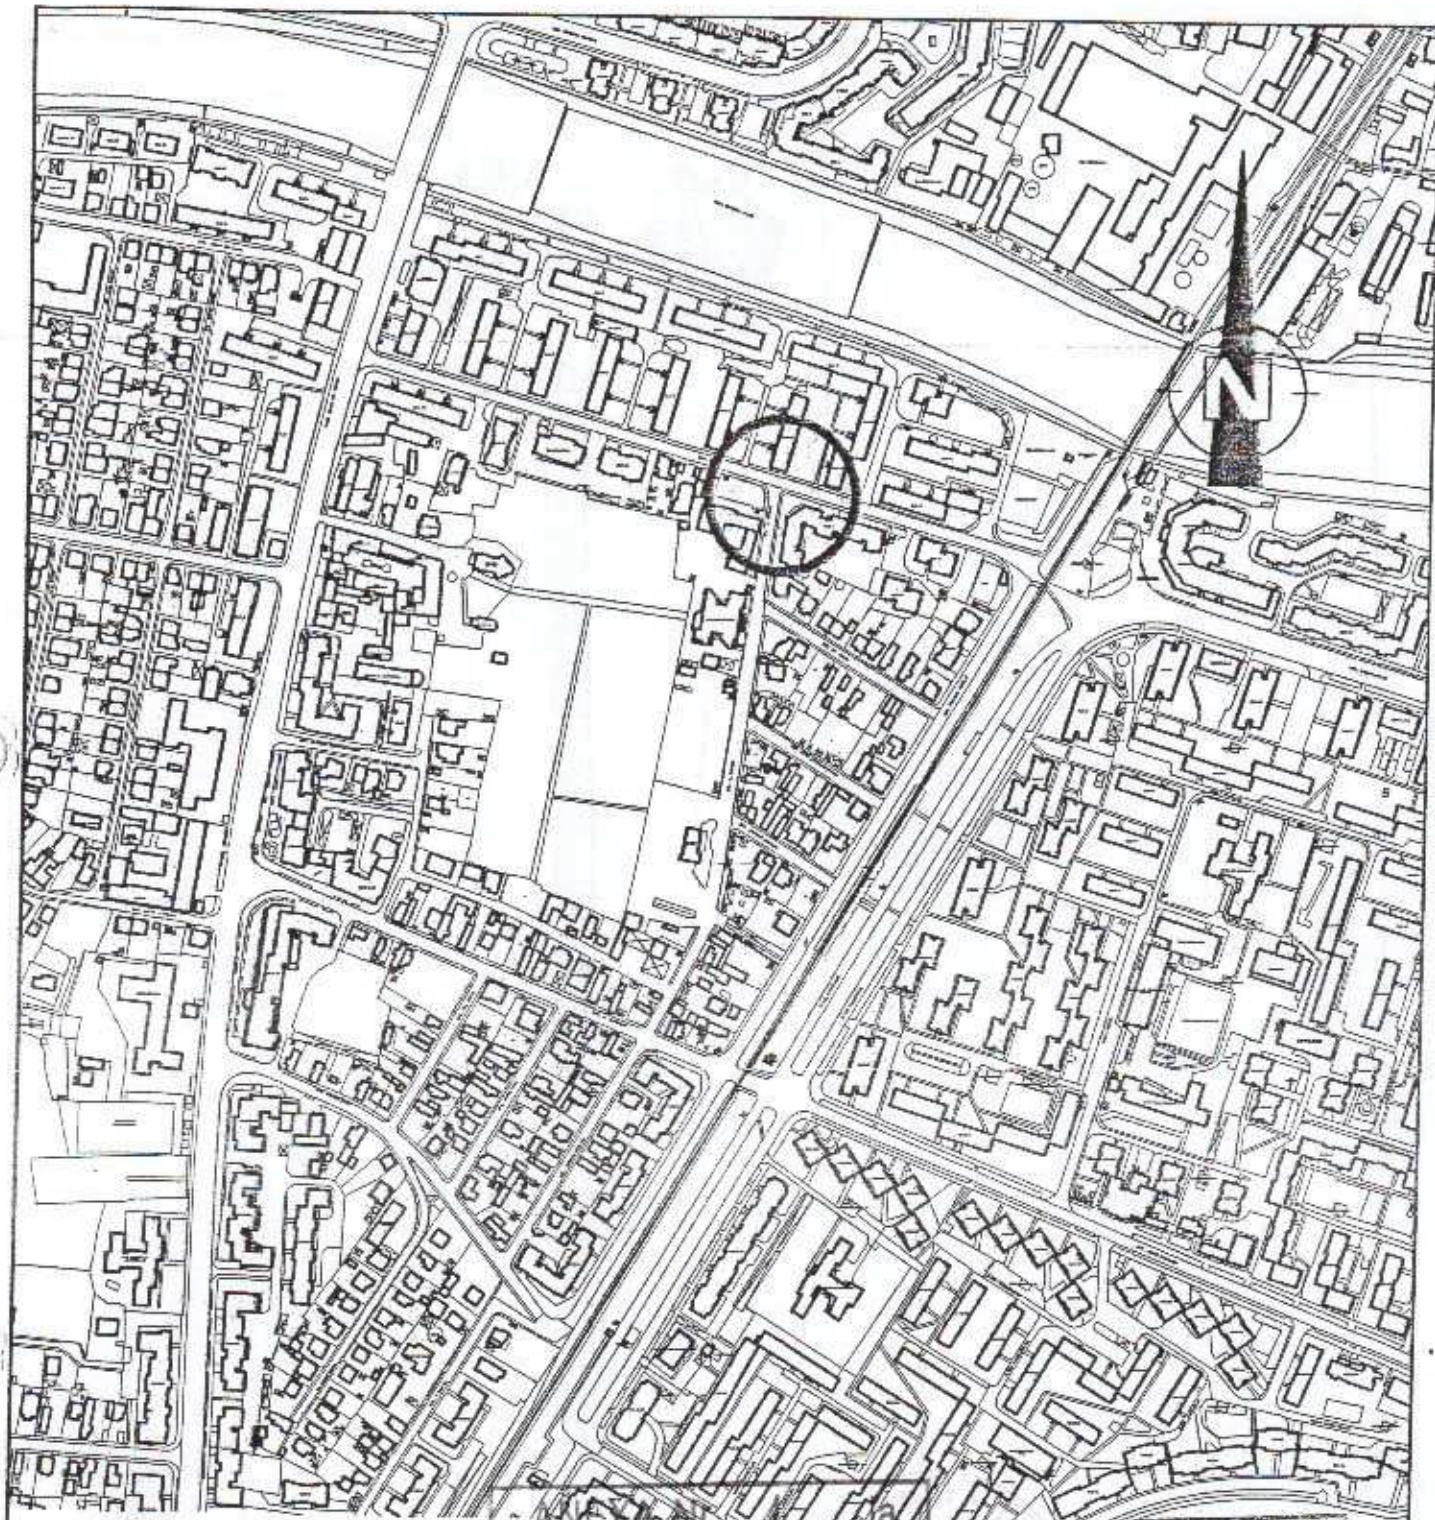

AMPLASAMENT

HOTĂRĂREA CONSILIULUI LOCAL

2011 din 19.08.2011

ORDINUL ARHITECTILOR
DIN ROMANIA
5103
Marian
DULCĂ
Arhitect
cu drept de semnătură


verificator/expert	nume verificator	semnatura	cerinta	referat nr/date	beneficiar	faza
				REFERAT2	SC ANTARES TRANSPORT SA	C.U.
				REFERAT1		
 S.C. ARHIMARIAN S.R.L. STR. CAROL I, NR. 15, BLD. ARGES, SC. B, PARTER Tel. : 0350 412 901, 0746 012 318 CUI 7 9194234, J38/947/14.11.2006				proiect	AMPLASARE INDICATOR RECLAMA	nr. proiect
				amplasament	Mun. Rm. Valcea, Str. Dacia, Jud. Valcea	026/2011
				planse		plansa
scara	data	sef proiect	arh. Marian Dulca	PLAN DE INCADRARE IN ZONA		
1:5000	Mai 2011	proiectat	arh. Marian Dulca			
		desenat	teh. Chera Marius			

1.50

75



3.00

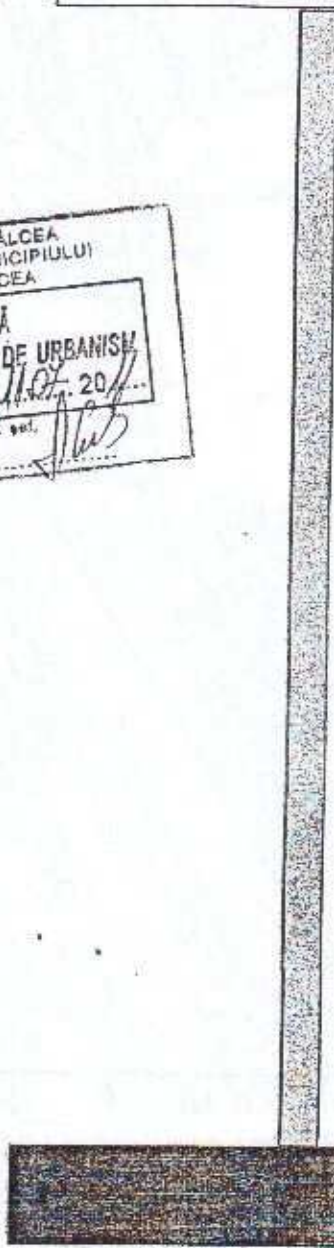

			C	REFERAT3	
			B	REFERAT2	
			A	REFERAT1	
verificator/expert	nume verificator	semnatura	cerinta	referat nr/data	
S.C. ARHIMARIAN S.R.L. BIROU DE ARHITECTURA - PROIECTARE S TR. CAROL I, NR.15, BL. ARGES, SC.B, PARTER Tel.: 0350 412 901, 0746 012 318 CUI 19194234, J38/947/14.11.2006	beneficiar		SC ANTARES TRANSPORT SA		faza
	proiect		AMPLASARE INDICATOR RECLAMA		nr.proiect
	amplasament		Mun. Rm. Valcea, Str. Dacia, Jud. Valcea		026/2011
scara	data	sef proiect	arh. Marian Dulca	planşa	planşa
1:500	MAI 2011	proiectat	arh. Marian Dulca	INDICATOR RECLAMA	
					A03

POPOESCU MARGARETA

ANEXA Nr. 2 la

HOTARAREA CONSILIULUI LOCAL
Nr. 211 din 29.08.2011

CC

17

17A

AC

EPURE CORU

TROTUAR

POPOESCU DANIEL
POPOESCU PAULA

S.C. "ARTOPROD" S.R.L.

DISPECERAT
CET GOVORA

BET

BET

BET

BET

ANEXA
LA CERTIFICATUL DE
URBANISM
Nr. 211 din 29.08.2011ACADEMIA
DEL GUSTO

AMPLASAMENT PROPOS

BLOC C 7

sc. A"

sc. B"

CP

CP

CP

CP DALAT

CP

CP

CP

CP

CP

CP

CP

CP

CP

CP

CP

CP

CP

CP

CP

TROTUAR AS

STR. REGINA MARIA

CP

AS

CP

AS

CP

AS

CP

AS

CP

AS

CP

TROTUAR AS

CP

CP

CP

CP

CP

CP

CP

CP

CP

CP

CP

CP

CP

CP

CP

CP

CP

CP

CP

CP

CP

CP

CP

CP

CP

CP

CP

CP

CP

CP

CP

CP

CP

CP

CP

CP

CP

CP

CP

CP

BLOC C6

sc. C"

sc. B"

sc. A"

CP

CP

CP

CP

CP

CP

CP

CP

CP

CP

CP

CP

CP

CP

CP

CP

CP

CP

CP

CP

CP

CP

BET

BET

CP

BET

7

GRADINITA CU PROGRAM
PRELUNGIT NR. 1

14

GJ

Arhitect
CRISTIANA DARIE
BIROU INDIVIDUAL
DE ARHITECTURA
C.I.F. 27040156

verificat:	nume:	semnatura:	cerinta:	referat/expertiza, nr, data:
Proiectant:	BIROU INDIVIDUAL DE ARHITECTURA CRISTIANA DARIE			
specificatie:	nume:	semnatura:	Scara:	
Șef proiect:	Arh. Cristiana Darie		1:500	
Proiectat:	Arh. Cristiana Darie		Data:	
Desenat:	Arh. Cristiana Darie		IULIE 2011	

Beneficiar:	S.C. ARTOPROD S.R.L. Str. Regina Maria nr. 17A, Ramnicu-Valcea, Jud. Valcea	Proiect nr.:	0511
Titlu proiect:	AMPLASARE PANOU PUBLICITAR	Faza:	C.U.
Titlu planșă:	PLAN DE SITUATIE	Planșă nr.:	A02