



**HOTĂRÂREA NR. 83**  
**privind transmiterea în administrare a unui imobil – teren**  
**cu destinația de cimitir public**

Consiliul Local al municipiului Râmnicu Vâlcea, întrunit în ședință ordinară la data de 29 martie 2012, la care participă toți cei 23 de consilieri în funcție;

Luând în discuție Raportul nr.10261 din 21.03.2012, întocmit de către Direcția Evidență Patrimoniu, Cadastru și Servicii Publice, prin care se propune transmiterea în folosință gratuită pentru o perioadă de 49 de ani, cu posibilitatea de prelungire prin acordul părților, către Parohia Sf. Andrei a terenului în suprafață de 4,5 ha, situat în Râmnicu Vâlcea, str. Argintari, în vederea amenajării și administrării acestuia ca cimitir public;

Ținând cont de rapoartele cuprinzând avizele favorabile ale comisiilor de specialitate nr.1, pentru administrație publică locală, juridică, apărarea ordinii și liniștii publice, a drepturilor cetățenilor; nr.2, de buget-finanțe, prognoze economico-sociale și nr.3, pentru servicii publice și comerț, întreprinderi mici și mijlocii, administrarea domeniului public și privat, agricultură;

Având în vedere că prin Hotărârea Consiliului Local nr.376/224 din 29.12.2008 s-a aprobat Planul Urbanistic de Zonă-Inătești, strada Argintari pentru amenajarea cimitirului Inătești, precum și Regulamentul de urbanism aferent, prin această documentație de urbanism fiind stabilite reglementări asupra zonei propusă pentru amenajarea cimitirului, precum și principalele categorii de lucrări necesare a fi efectuate în vederea realizării funcțiunii propuse; ținând seama de faptul că realizarea acestor lucrări necesită alocarea de sume considerabile din bugetul local, iar până la această dată nu au fost identificate resurse financiare cu această destinație, amenajarea terenului în suprafață de 4,5 ha din strada Argintari ca cimitir public, neputând fi realizată în prezent de către autoritatea publică locală;

Luând în considerare adresa înregistrată la Primăria municipiului sub nr.5938/20.02.2012, prin care Parohia Sf. Andrei din Râmnicu Vâlcea, reprezentată de Preotul Paroh a solicitat, în numele Consiliului Parohial, încredințarea spre administrare a terenului descris mai sus cu destinația de cimitir, proprietatea publică a municipiului;

În temeiul prevederilor art.124 din Legea nr.215/2001, privind Administrația Publică Locală, republicată, cu modificările și completările ulterioare;

În baza art.36, alin.(2), art.45, alin.(3) și art.115 din Legea nr.215/2001, privind Administrația Publică Locală, republicată, cu modificările și completările ulterioare;

Întrunind votul unanim al membrilor Consiliului Local,

**HOTĂRĂȘTE:**

**Art.1.** (1) În vederea amenajării și administrării unui cimitir public, se transmite în folosință gratuită Parohiei Sf. Andrei un teren în suprafață de 4,5 ha., situat în Râmnicu Vâlcea, str. Argintari, pe o perioadă de 49 de ani, cu posibilitatea de prelungire prin acordul părților. Terenul este identificat în planul de situație, anexă la prezenta hotărâre.

(2) Amenajarea cimitirului public se va realiza în baza tuturor autorizațiilor și avizelor prevăzute de reglementările legale în vigoare pentru acest tip de amenajări.

**Art.2.** Administrarea cimitirului ce va fi amenajat pe terenul transmis conform art.1, se va realiza de către Parohia Sf. Andrei, în baza unui Regulament de organizare și funcționare care va fi supus aprobării Consiliului Local după îndeplinirea procedurilor prevăzute de Legea 52/2003 privind transparența decizională.

**Art.3.** (1) Transmiterea în folosință gratuită a terenului identificat la art.1 se va face pe bază de protocol de predare – primire după aprobarea Regulamentului prevăzut la art.2.

(2) Se împuternicește primarul municipiului, ca prin serviciile de specialitate, să semneze protocolul de predare – primire menționat la alin.(1).

**Art.4.** Prezenta hotărâre se comunică pentru a fi adusă la îndeplinire:

- Direcției Economico - Financiare;
- Direcției Evidență Patrimoniu, Cadastru și Servicii Publice;
- Direcției Urbanism;
- S.C. PIETE PREST S.A.;
- Parohiei Sf. Andrei.

**PREȘEDINTE DE ȘEDINȚĂ,**  
**Florin Mecherel**



**SECRETAR MUNICIPIU,**  
**jurist Toma Mihăescu**


A handwritten signature in blue ink, likely belonging to Toma Mihăescu, the Municipal Secretary.

**Râmnicu Vâlcea, 29 martie 2012**

# P.U.Z.

## CIMITIR PUBLIC - INATESTI

BENEFICIAR - PRIMARIA, MUNICIPIULUI RM. VALCEA

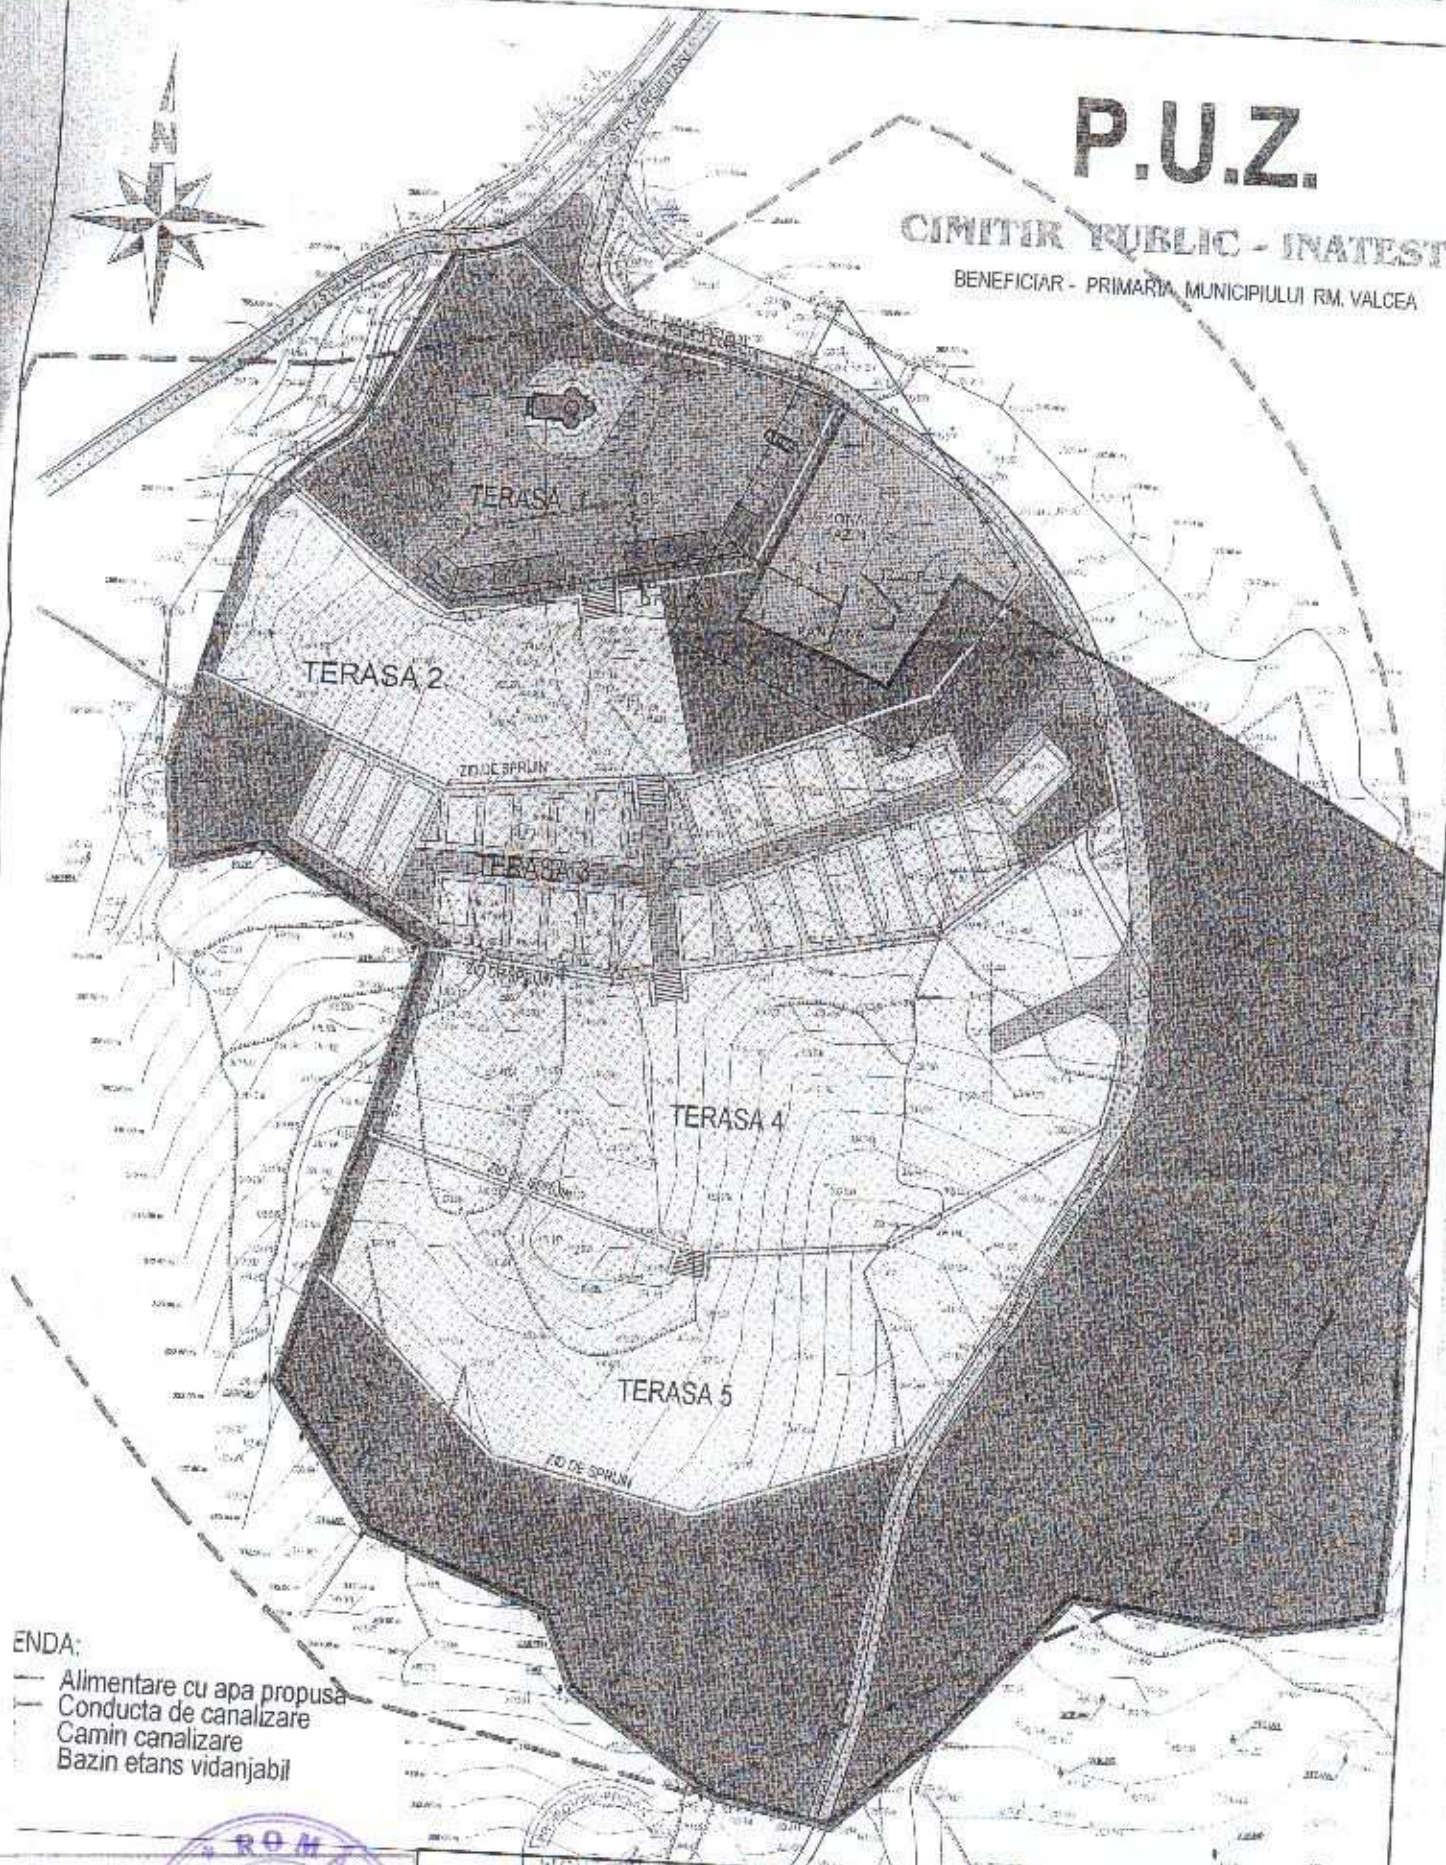

LEENDA:

- Alimentare cu apa propusa
- Conducta de canalizare
- Camin canalizare
- Bazin etans vidanjabil

ANEXA NR. 1  
HOTARAREA CONSILIULUI LOCAL

83



|                      |                      |                    |         |                                  |             |
|----------------------|----------------------|--------------------|---------|----------------------------------|-------------|
| BIRU DE PROIECTARE   |                      | RM. VALCEA         |         | ROFERAT / EXPERTIZA NEPUTATA     |             |
| S.C. JOC ART S.R.L.  |                      |                    |         | Primaria Municipiului RM. Valcea |             |
| Cod fiscal R 1470701 |                      |                    |         | Str. Bradu, Nr. 14, RM. Valcea   |             |
| SPECIFICATIE         | NUME                 | SIGNATURA          | Scara   | Titlu proiect                    | Proiect nr. |
| SEF PROIECT          | Ing. Dorin Negulescu | <i>[Signature]</i> | 1:1 000 | PLAN URBANISTIC DE ZONA          | 1787        |
| PROIECTANT           | Ing. Marin Popescu   |                    |         | CIMITIR PUBLIC - INATESTI -      | 16.01.2008  |
| DESEINAT             | Ing. Vito Trandafir  |                    |         | RM. VALCEA, INATESTI, STR. BRADU | Faza P.U.Z. |
|                      |                      | Data: 14.12.2008   |         | Faza planis                      |             |