



HOTĂRÂREA NR.15

privind transmiterea în folosință a unor imobile – terenuri către Arhiepiscopia Râmnicului

Consiliul Local al municipiului Râmnicu Vâlcea, întrunit în ședință ordinară la data de 31 ianuarie 2012, la care participă 21 de consilieri din cei 23 în funcție ;

Luând în discuție Raportul nr.2680 din 24.01.2012, întocmit de către Direcția Evidență Patrimoniu, Cadastru și Servicii Publice, prin care se propune transmiterea în folosință gratuită Arhiepiscopiei Râmnicului, pentru construirea a două locașe de cult, a două terenuri, unul în suprafață de 588 m.p., situat în Râmnicu Vâlcea, Ostroveni, iar celălalt teren în suprafață de 717 m.p., situat în Râmnicu Vâlcea, str. Remus Bellu, precum și împuternicirea Primarului municipiului, ca prin serviciile de specialitate, să semneze protocolul de predare-primire a terenurilor susmenționate ;

Având în vedere rapoartele cuprinzând avizele favorabile ale comisiilor de specialitate nr.1, pentru administrație publică locală, juridică, apărarea ordinii și liniștii publice, a drepturilor cetățenilor; nr.2, de buget-finanțe, prognoze economico-sociale; nr.3, pentru servicii publice și comerț, întreprinderi mici și mijlocii, administrarea domeniului public și privat, agricultură; nr.4, de organizare și dezvoltare urbanistică, realizarea lucrărilor publice, protecția mediului înconjurător, gospodărie comunală, conservarea monumentelor istorice și de arhitectură și nr.5, pentru învățământ, culte, sănătate, cultură, protecție socială, activități sportive și de agrement;

Ținând seama de solicitarea Arhiepiscopiei Râmnicului, înregistrată la Primăria municipiului sub nr.39292/19.12.2011, pentru atribuirea în folosință gratuită a unor terenuri necesare construirii a două biserici, una în zona Autogara Traian – Agenția Județeană de Mediu, iar alta în zona blocurilor ANL din zona Ostroveni ;

Având în vedere că în municipiul Râmnicu Vâlcea, s-a derulat prin Programul de construcții de locuințe pentru tineri destinate închirierii, proiectul de investiții "Ansamblul de locuințe în regim de închiriere pentru tineri prin ANL – Ostroveni 6, etapa a II a", în cadrul căruia au fost realizate șase blocuri de locuințe ce au fost repartizate unui număr de 108 familii, și ca urmare a faptului că în această zonă a fost identificată o suprafață de 588 m.p. aparținând domeniului public al municipiului, pe care poate fi amplasat un locaș de cult care să deservească atât beneficiarii locuințelor ANL cât și locuitorii zonei Ostroveni sud ;

Ținând cont, de asemenea, de faptul că în ultimii ani Cartierul Libertății - Zona CPL a cunoscut o însemnată dezvoltare urbanistică, fapt ce impune autorității locale asigurarea construirii unui locaș de cult prin punerea la dispoziție a terenului necesar, fiind identificată în acest sens o suprafață de teren de 717 m.p., aflată în imediata vecinătate de sud a sediului Agenției Județene de Mediu și Direcției Apelor Olt ;

În temeiul prevederilor art.124 din Legea nr.215/2001, privind Administrația Publică Locală, republicată, cu modificările și completările ulterioare ;

În baza art.36, alin.(2), art.45, alin.(3) și art.115 din Legea nr.215/2001, privind
Administrația Publică Locală, republicată, cu modificările și completările ulterioare ;
Întrunind votul unanim al membrilor Consiliului Local prezenți,

HOTĂRĂȘTE:

Art.1. În vederea realizării a două locașe de cult, se transmit în folosință gratuită
Arhiepiscopiei Râmnicului, pe toată durata existenței acestora, două suprafețe de teren,
aparținând domeniului public al municipiului, după cum urmează :

- un teren în suprafață de 588 m.p., situat în municipiul Râmnicu Vâlcea, zona
Ostroveni, identificat în planul de situație, anexa nr.1 la prezenta hotărâre ;
- un teren în suprafață de 717 m.p., situat în municipiul Râmnicu Vâlcea, str. Remus
Bellu, identificat în planul de situație, anexa nr.2 la prezenta hotărâre.


Art.2. (1) Transmiterea în folosință gratuită a terenurilor identificate la art.1 se va face
pe bază de protocol de predare – primire.

(2) Se împuternicește primarul municipiului, ca prin serviciile de specialitate, să
semneze protocolul de predare – primire menționat la alin.(1).

Art.3. Prezenta hotărâre se comunică pentru a fi adusă la îndeplinire:

- Direcției Economico - Financiare;
- Direcției Evidență Patrimoniu, Cadastru și Servicii Publice;
- Direcției Urbanism;
- Arhiepiscopiei Râmnicului.

PREȘEDINTE DE ȘEDINȚĂ,
Filip Teodosie

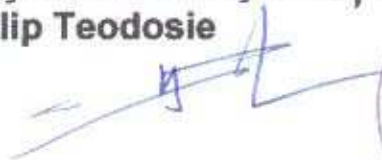

SECRETAR MUNICIPIU,
jurist Toma Mihăescu




Râmnicu Vâlcea, 31 ianuarie 2012



Sc: 1:750



ANEXA Nr. 15 la
HOTĂRÂREA CONSILIULUI LOCAL
Nr. 15 din 31.01.2012

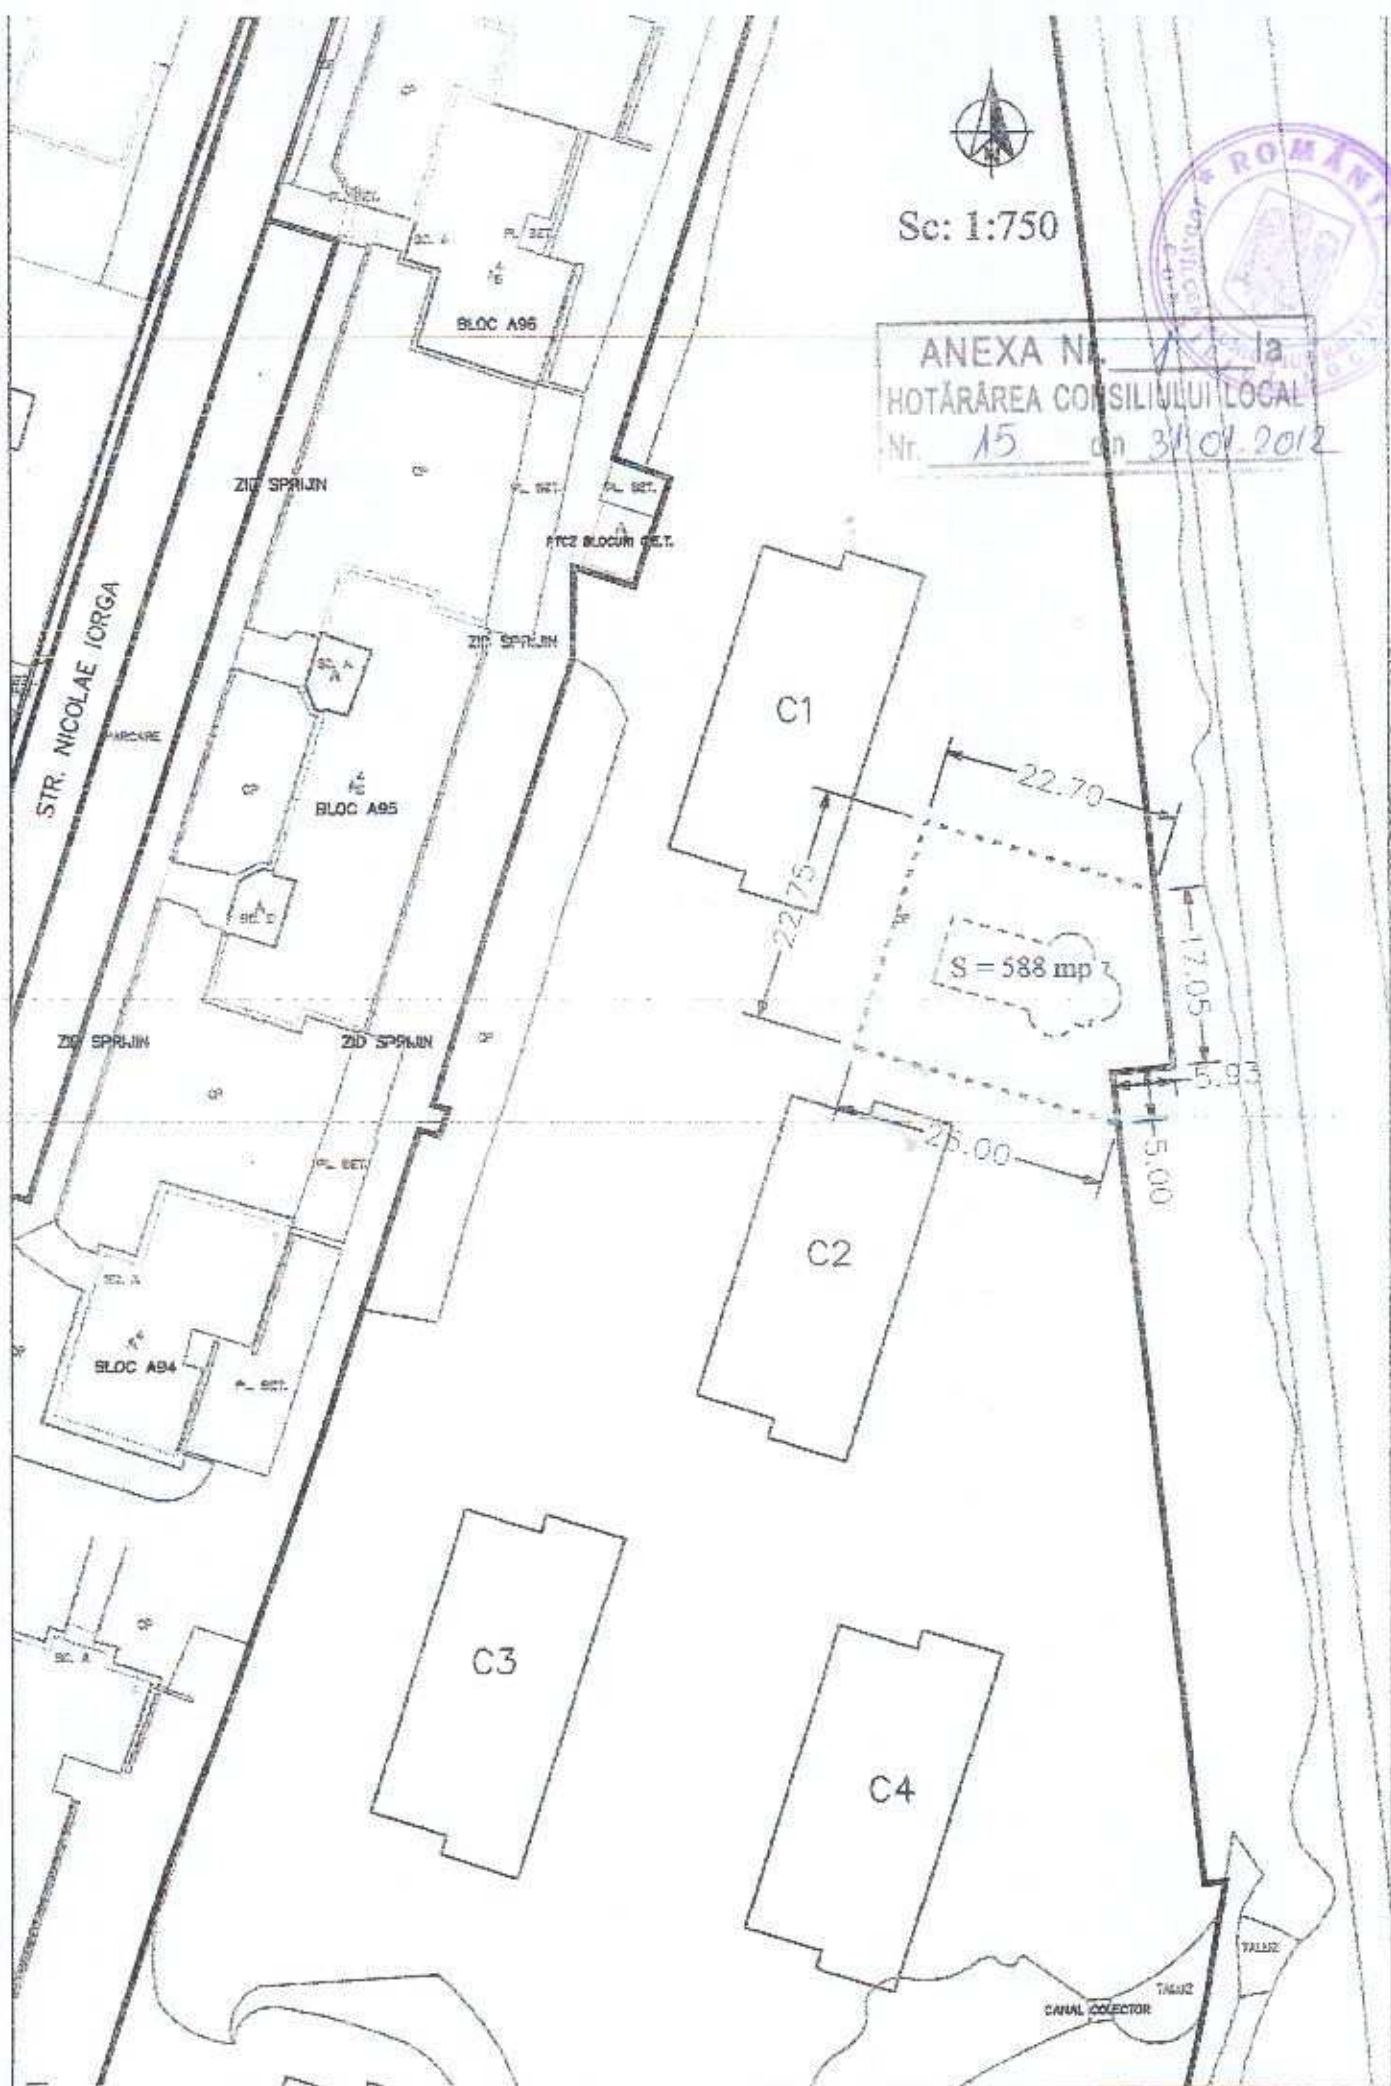

B-DUL NICOLAE BALCESCU



ANEXA Nr. 2 la
HOTĂRÂREA CONSILIULUI LOCAL
15 din 31.01.2012



Sc: 1:500