



ROMÂNIA
JUDEȚUL VÂLCEA
MUNICIPIUL RÂMNICU VÂLCEA
CONSILIUL LOCAL



www.primariavl.ro

CERTIFICĂRI MRC OCS SR EN ISO 9001:2008 410/L/2012 SR EN ISO 14001:2005 223/M/2012 SR ISO/CEI 27001:2005 019/SI/2012 SR OHSAS 18001:2008 196/HS/2012

HOTĂRÂREA NR. 276/125

de modificare și completare a Hotărârii Consiliului Local nr. 30/2007 privind însușirea inventarului bunurilor aparținând domeniului public al municipiului

Consiliul Local al municipiului Râmnicu Vâlcea, întrunit în ședință ordinară la data de 30 octombrie 2012, la care participă 22 de consilieri din cei 23 în funcție;

Luând în discuție Raportul nr. 37536 din 24.10.2012, întocmit de către Direcția Evidență Patrimoniu, Cadastru și Servicii Publice, prin care se propune modificarea și completarea Listei cuprinzând inventarul bunurilor care aparțin domeniului public al municipiului, aprobată prin Hotărârea Consiliului Local nr. 30/2007, în sensul înscrierii la poziția 967 – corespunzătoare străzii Uzinei a caracteristicilor tehnice ale acesteia, rezultată din măsurători;

Ținând cont de faptul că prin efectuarea măsurărilor cadastrale în vederea înscrierii în Cartea Funciară a unor străzi din municipiu care aparțin domeniului public atestat prin Hotărârea Guvernului nr. 54/2008, au fost constatate diferențe față de suprafețele inventariate, situație determinată atât de lipsa măsurărilor la data inventarierii, cât și de lucrările de extindere și modernizare a acestora, o asemenea situație fiind și cea a străzii Uzinei, situată în cartierul Colonia Nuci - Stolniceni, care în anexa la actul normativ mai sus menționat este înscrisă cu lungimea de 800 m și lățimea de 7 m, de la strada Bâlcuiului, până la Aleea Nuci ; totodată, cu ocazia verificării situației juridice a terenurilor adiacente străzilor respective, în sensul respectării limitelor de proprietate înscrise în cartea funciară, precum și a nomenclatorului căilor de comunicații din municipiu, a fost întocmit planul de amplasament și delimitare pentru strada Uzinei, urmând ca ea să fie împărțită în trei sectoare distincte, având în vedere că aceasta deservește atât locuitorii din zonă cât și Uzinele Sodice Govora și Olchim;

Luând în considerare rapoartele cuprinzând avizele favorabile ale comisiilor de specialitate nr.1, pentru administrație publică locală, juridică, apărarea ordinii și liniștii publice, a drepturilor cetățenilor; nr.2, de buget-

publice, protecția mediului înconjurător, gospodărie comunală, conservarea monumentelor istorice și de arhitectură;

În temeiul prevederilor Legii nr. 213/1998, privind bunurile proprietate publică, cu modificările și completările ulterioare;

În baza art.36, alin.(2), art.45, alin.(3) și art.115 din Legea nr.215/2001, privind administrația publică locală, republicată, cu modificările și completările ulterioare;

Întrunind votul unanim al membrilor Consiliului Local prezenți,

HOTĂRĂȘTE:

Art.1. Se aprobă modificarea și completarea Listei cuprinzând inventarul bunurilor care aparțin domeniului public al municipiului, aprobată prin Hotărârea Consiliului Local nr. 30/27 februarie 2007, în sensul înscrierii la poziția 967 - Strada Uzinei a următoarelor caracteristici tehnice, rezultate din măsurători, identificate prin planurile de situație anexele nr. 1 și 2, la prezenta hotărâre, după cum urmează:

- Strada Uzinei - Tronsonul I L= 1700 m; S = 8930 mp; de la limita cu comuna Mihăești, traversează strada Nuci, în continuare Calea Ferată uzinală, până la poarta Institutului de Criogenie;
- Strada Uzinei - Tronsonul II L= 1250 m; S= 10.000 mp; de la Calea Ferată uzinală, paralel cu Uzinele Sodice, până la strada Industriilor;
- Strada Uzinei - Tronsonul III L=1790 m; S = 14.320 mp; de la strada Industriilor, paralel cu S.C. OLTCHIM S.A., până la strada Bâlcuiului.

Art.2. Prezenta hotărâre se comunică în copie pentru a fi adusă la îndeplinire:

- Direcției Evidență Patrimoniu, Cadastru și Servicii Publice;
- Direcției Economico-Financiare;
- Direcției Urbanism.

PREȘEDINTE DE ȘEDINȚĂ,
Gheorghe IONIȚĂ




SECRETAR MUNICIPIU,
jurist Toma MIHĂESCU

Râmnicu Vâlcea, 30 octombrie 2012

PLAN DE SITUATIE

MUNICIPIUL RAMNICU VALCEA, STRADA UZINEI, TRONSON 2, JUDETUL VALCEA

SCARA 1:5000

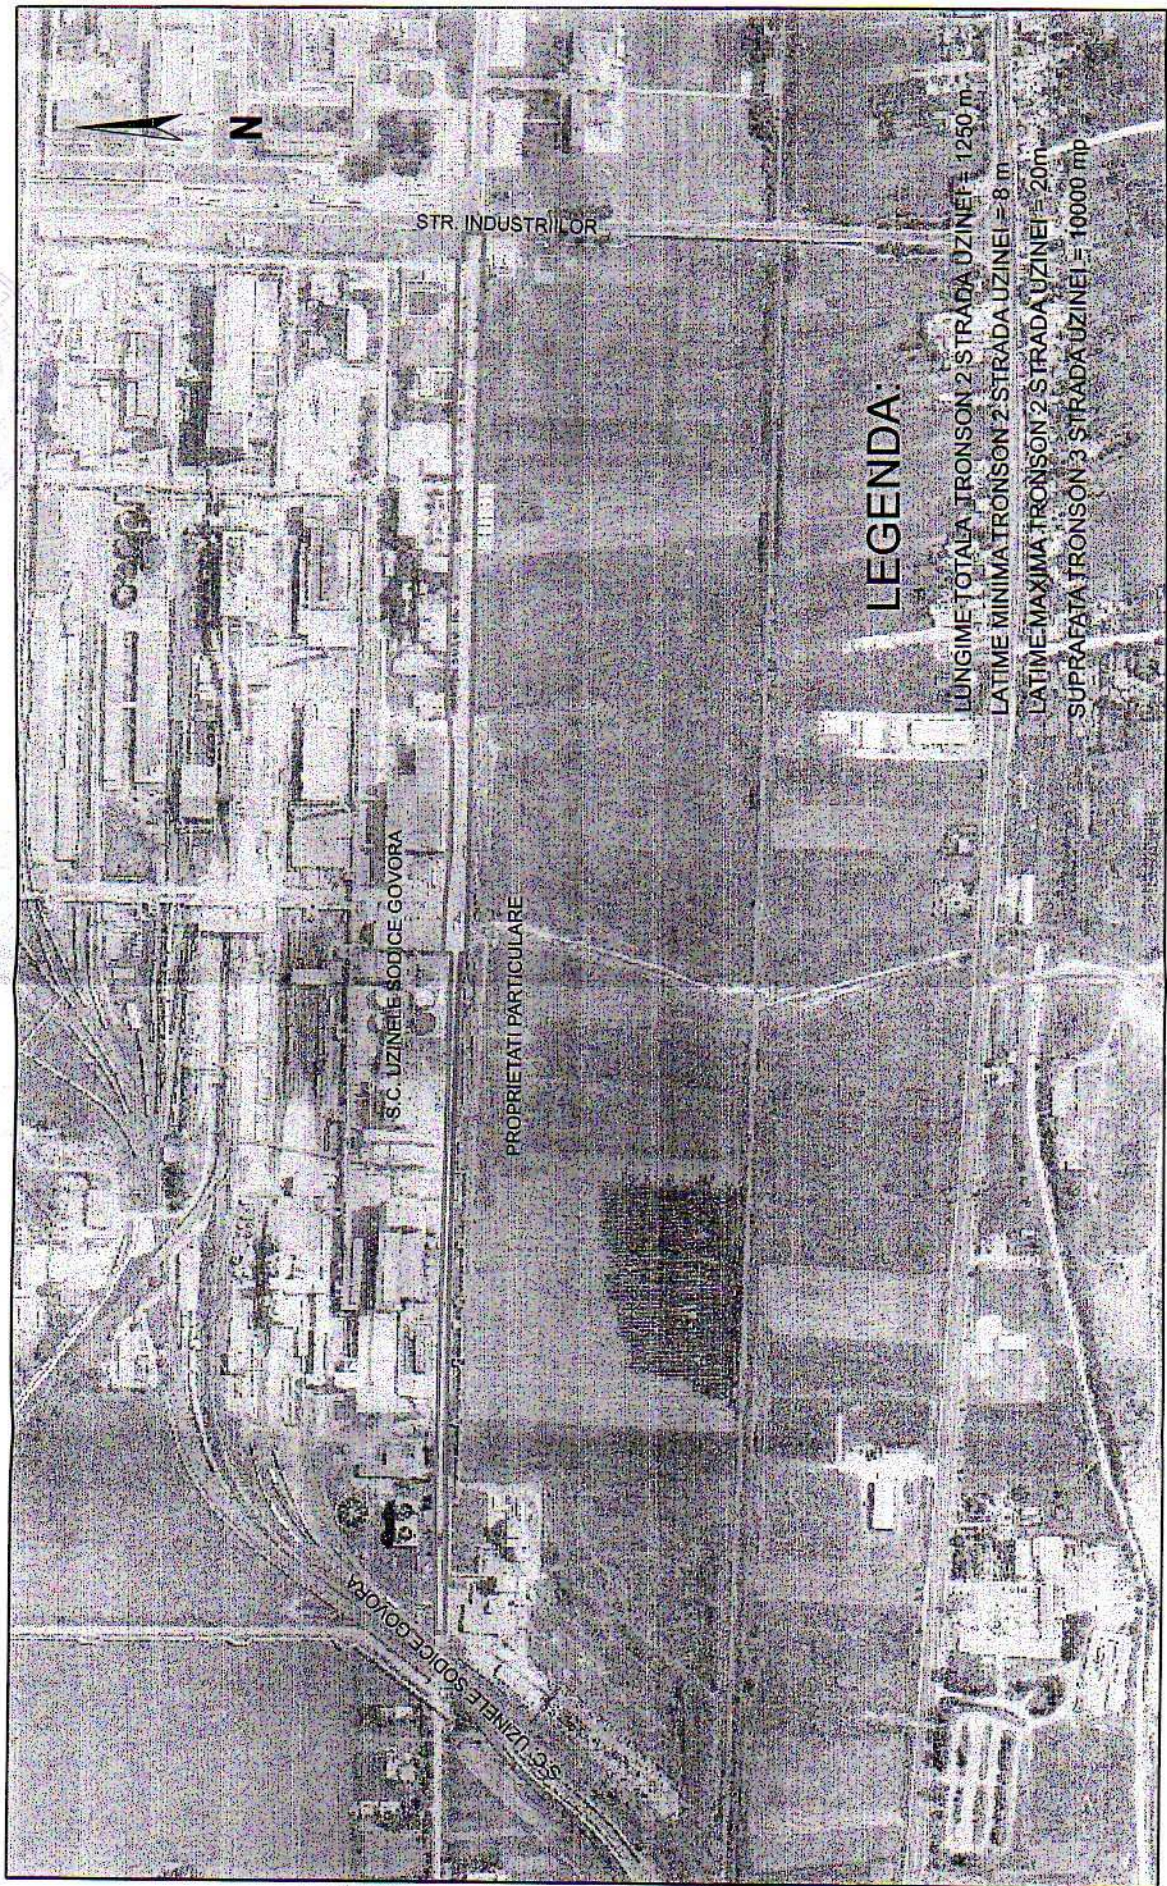


INTOCMIT:
S.C. INTELGIS S.R.L.



VALCEA



VALCEA

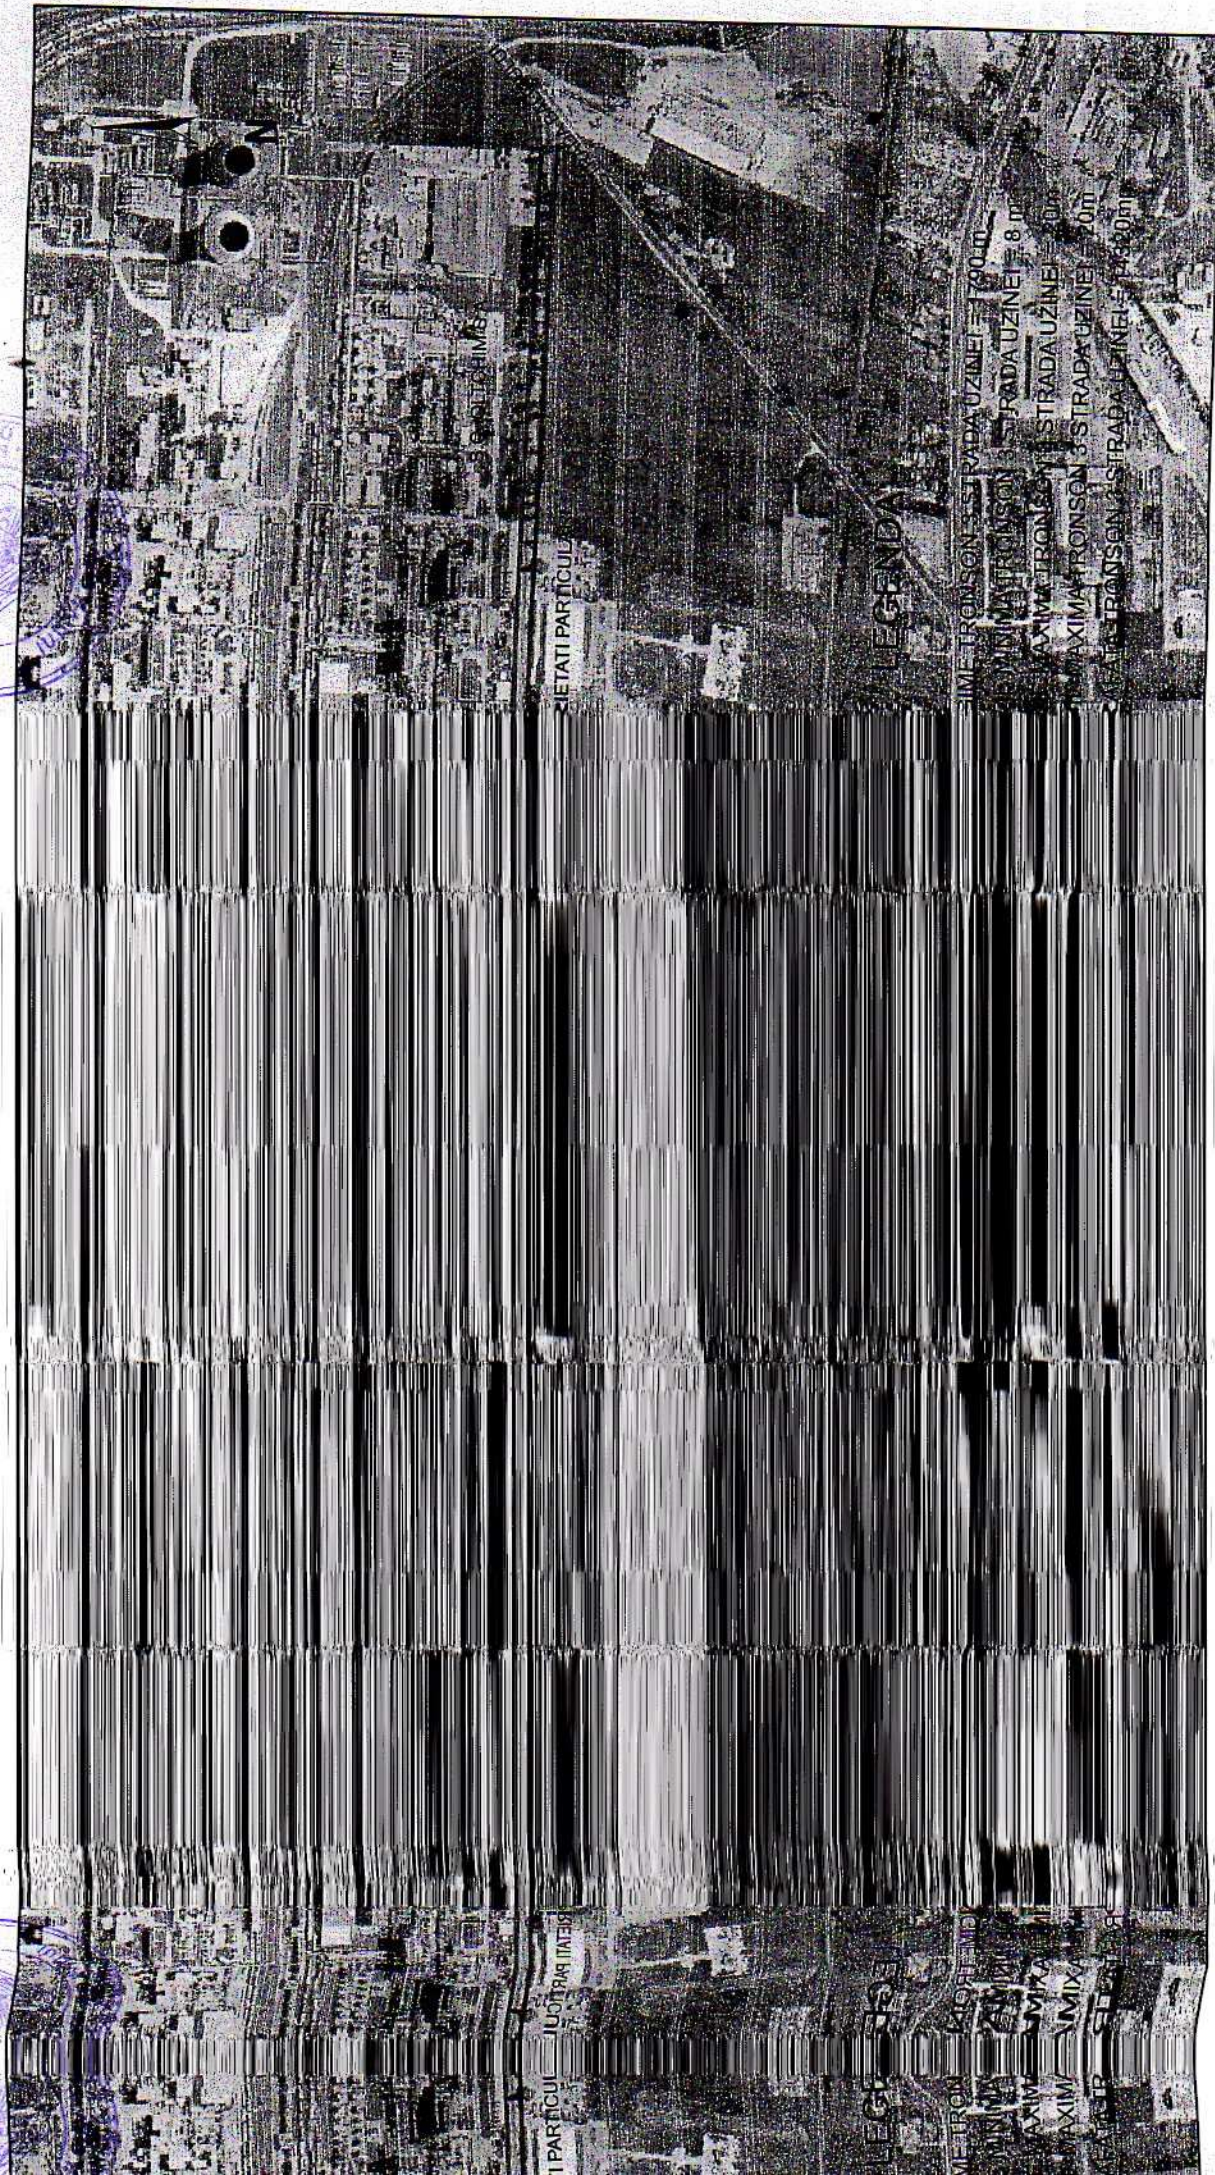

DETALIAT

DETALIAT

LEGENDA

LEGENDA

MIN. TRONSON 3 STRADA UZINEI = 1700 m
MIN. TRONSON 3 STRADA UZINEI = 8 m
MAX. TRONSON 3 STRADA UZINEI = 200 m
MAX. TRONSON 3 STRADA UZINEI = 200 m
MAX. TRONSON 3 STRADA UZINEI = 200 m

MIN. TRONSON 3 STRADA UZINEI = 1700 m
MIN. TRONSON 3 STRADA UZINEI = 8 m
MAX. TRONSON 3 STRADA UZINEI = 200 m
MAX. TRONSON 3 STRADA UZINEI = 200 m
MAX. TRONSON 3 STRADA UZINEI = 200 m