



ROMÂNIA
JUDEȚUL VÂLCEA
MUNICIPIUL RÂMNICU VÂLCEA
CONSILIUL LOCAL



www.primariavl.ro

CERTIFICARI MRC OCS

SR EN ISO 9001:2008 4107/C/2012

SR EN ISO 14001:2005 2237A/2012

SR ISO/CEI 27001:2005 019/SI/2012

SR OHSAS 18001:2008 1907/HS/2012

HOTĂRÂREA NR. 292/141

privind completarea anexei la Hotărârea Consiliului Local nr. 20/2009 referitoare la aprobarea Caietului de sarcini și a Contractului de delegare a gestiunii serviciului de transport public local de călători în municipiul Râmnicu Vâlcea

Consiliul Local al municipiului Râmnicu Vâlcea, întrunit în ședință ordinară la data de 30 octombrie 2012, la care participă 22 de consilieri din cei 23 în funcție;

Luând în discuție Raportul nr. 37585 din 24.10.2012, întocmit de Direcția Evidență Patrimoniu, Cadastru și Servicii Publice, prin care se propune modificarea anexei nr.2 la caietul de sarcini, aprobat prin Hotărârea Consiliului Local nr.20/2009, așa cum a fost modificată și completată prin hotărârea nr.341/2011, în sensul completării acesteia cu un nou amplasament, situat în b-dul Nicolae Bălcescu – în fața blocului O2, precum și completarea în mod corespunzător a contractului de delegare a gestiunii serviciului public de transport public local de călători din municipiu;

Ținând seama de rapoartele cuprinzând avizele favorabile ale comisiilor de specialitate nr.1, pentru administrație publică locală, juridică, apărarea ordinii și liniștii publice, a drepturilor cetățenilor; nr.3, pentru servicii publice și comerț, întreprinderi mici și mijlocii, administrarea domeniului public și privat, agricultură și nr.4, de organizare și dezvoltare urbanistică, realizarea lucrărilor publice, protecția mediului înconjurător, gospodărie comunală, conservarea monumentelor istorice și de arhitectură

Având în vedere că prin hotărârea nr.86 din 29.03.2012, Consiliul Local a aprobat delegarea directă a gestiunii serviciului public de transport public local din municipiu către S.C. ETA S.A, cu acționar unic Consiliul Local al municipiului, pentru o perioadă de 6 ani, cu plata unei redevențe anuale de 850 euro, iar prin Hotărârea Consiliului Local nr.107/27.04.2012 a fost aprobat contractul de delegare a gestiunii serviciului de transport public local din municipiul Râmnicu Vâlcea;

Ținând seama de adresa nr.36885/22.10.2012, prin care S.C. ETA S.A. a solicitat înființarea unei noi stații pentru autobuzele liniilor "1" și "2", respectiv includerea în lista stațiilor folosite în exclusivitate de operatorul de transport public local de călători din municipiu a amplasamentului b-dul Nicolae Bălcescu – în fața blocului O2;

În temeiul prevederilor Legii nr.51/2006 a serviciilor comunitare de utilități publice, cu modificările și completările ulterioare, și ale Legii nr.92/2007 a serviciilor de transport public local, cu modificările și completările ulterioare;

În baza art.36, alin.(2), art.45, alin.(3) și art.115 din Legea nr.215/2001, privind Administrația Publică Locală, republicată, cu modificările și completările ulterioare;

Întrunind votul unanim al membrilor Consiliului Local prezenți,

HOTĂRĂȘTE:


Art.1. Se modifică anexa nr. 2 "Denumirea stațiilor și amplasamentelor" la Caietul de sarcini, aprobat prin Hotărârea Consiliului Local nr.20/29.01.2009, așa cum a fost modificată și completată prin hotărârea nr.341/2011, în sensul completării acesteia cu amplasamentul situat pe b-dul Nicolae Bălcescu – în fața blocului O2, conform planului de situație – anexă la prezenta hotărâre.

Art.2. Consecință a prevederilor art.1, se completează anexa nr.1 la Contractul de delegare a gestiunii serviciului de transport public local, aprobat prin Hotărârea Consiliului Local nr.107/2012, cu terenul în suprafață de 6,52 m.p, aferent stației de autobuz identificată la art.1.

Art.3. Prezenta hotărâre se comunică în copie pentru a fi dusă la îndeplinire:

- Direcției Evidență Patrimoniu, Cadastru și Servicii Publice;
- Direcției Economico- Financiare;
- S.C. ETA S.A.

**PREȘEDINTE DE ȘEDINȚĂ,
Gheorghe IONIȚĂ**

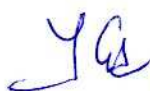


**SECRETAR MUNICIPIU,
jurist Toma MIHĂESCU**




Râmnicu Vâlcea, 30 octombrie 2012

ANEXA LA HCL
NR. 292/1141
din 30.10.2012

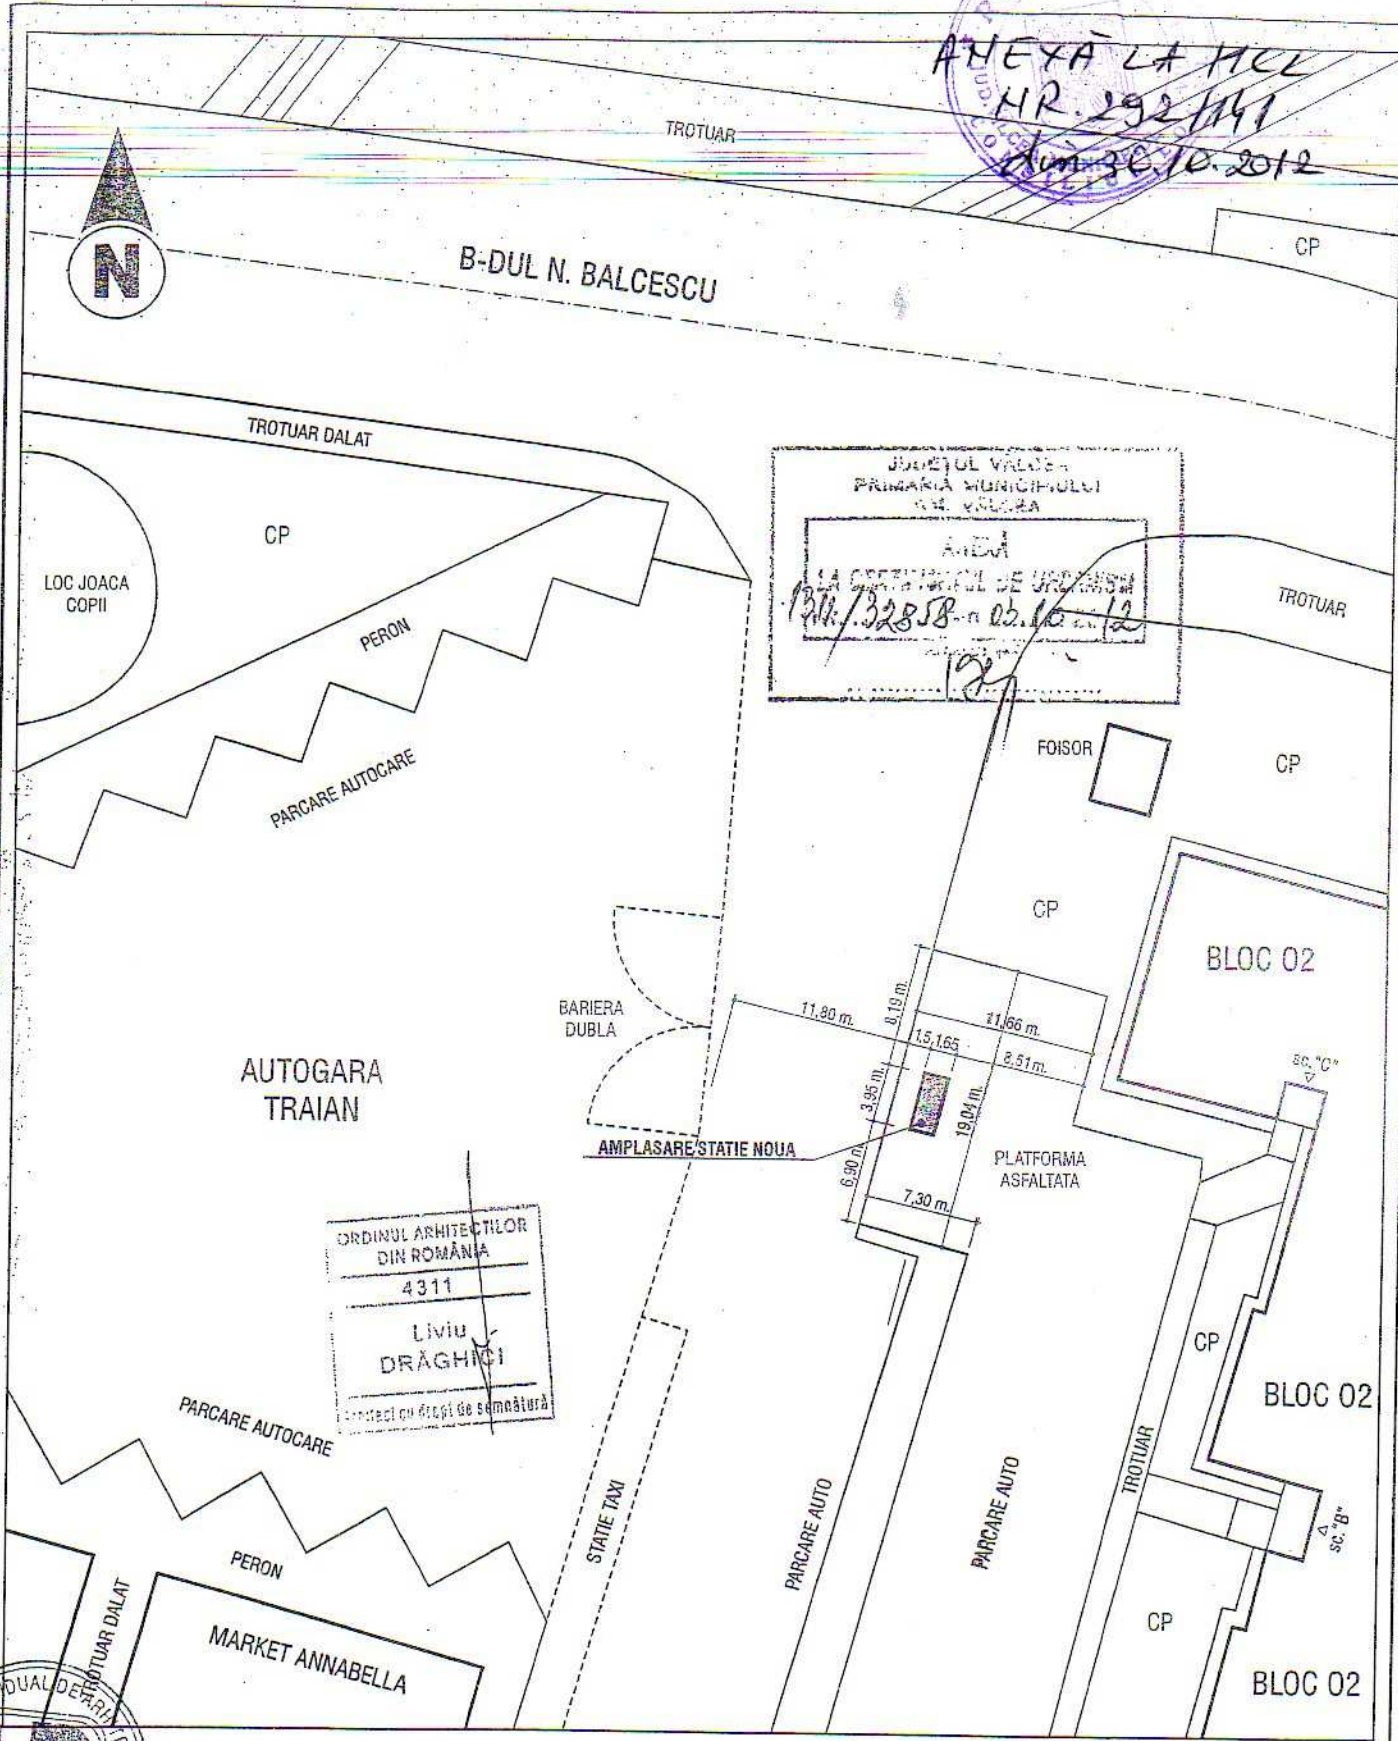

ORDINUL ARHITECTILOR
DIN ROMANIA
4311
LIVIU
DRAGHICI
Proiectat cu drept de semnătură

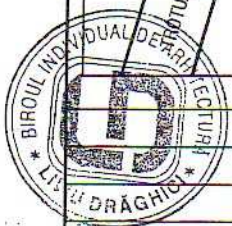

VERIFICATOR / EXPERT	NUME	SEMNTURA	CERINTA	REFERAT / EXPERTIZA NR. / DATA
BIRoul INDIVIDUAL DE ARHITECTURĂ "LIVIU DRAGHICI" Calea București nr. 56-58 Tel.: 0747 773 038 Fax: 0350 414 791				BENEFICIAR: PRIMĂRIA MUNICIPIULUI RÂMNICU VALCEA ADRESA BENEFICIAR: Str. General Praporgescu nr. 14, Mun. Râmnicu Valcea, Județul Valcea ADRESA OBIECTIV: B-dul Nicolae Balcescu (langa Autogara Traian)
SEF PROIECT	ARH. LIVIU DRAGHICI			DENUMIRE PROIECT: AMPLASARE STATIE DE AUTOBUZ - 2 PROIECT: B-dul N. Balcescu (langa Autogara Traian, in fata Bl. 02)
PROIECTAT	ARH. LIVIU DRAGHICI			DENUMIRE PLANSA
DESENAT	ARH. LIVIU DRAGHICI			PLAN DE SITUATIE SCARA 1/500
				FAZA: OBTINERE CERTIFICAT DE URBANISM NR. PLANSA: A2 DATA: 2012 NR. PROIECT: 070