



ROMÂNIA
JUDEȚUL VÂLCEA
MUNICIPIUL RÂMNICU VÂLCEA
CONSILIUL LOCAL



CERTIFICARI MRC-OCS

SR EN ISO 9001:2008 410/C/2012 SR EN ISO 14001:2005 223/M/2012 SR ISO/CEI 27001:2006 019/CI/2012 SR OHSA 18001:2008 190/HS/2012

www.primariavl.ro

HOTĂRÂREA NR. 239/88

privind închirierea unui imobil – teren destinat amplasării unei construcții provizorii

Consiliul Local al municipiului Râmnicu Vâlcea, întrunit în ședință ordinară la data de 20 septembrie 2012, la care participă 21 de consilieri din cei 23 în funcție;

Luând în discuție Raportul nr. 31175 din 12.09.2012, întocmit de către Direcția Evidență Patrimoniu, Cadastru și Servicii Publice, prin care se propune închirierea terenului în suprafață de 8 m.p., situat în bulevardul Tineretului, parcare publică aferentă Complexului Comercial Hermes, proprietatea publică a municipiului, pe o perioadă de 3 ani, cu posibilitate de prelungire prin acordul părților, la prețul de pornire de 26 lei/m.p./lună, stabilit prin Hotărârea Consiliului Local nr. 172/2011, precum și desemnarea a 3 (trei) consilieri care să facă parte din comisia de licitație;

Ținând seama de rapoartele cuprinzând avizele favorabile ale comisiilor de specialitate nr.1, pentru administrație publică locală, juridică, apărarea ordinii și liniștii publice, a drepturilor cetățenilor; nr.2, de buget-finanțe, prognoze economico-sociale; nr.3, pentru servicii publice și comerț, întreprinderi mici și mijlocii, administrarea domeniului public și privat, agricultură și nr.4, de organizare și dezvoltare urbanistică, realizarea lucrărilor publice, protecția mediului înconjurător, gospodărie comună, conservarea monumentelor istorice și de arhitectură și ca urmare a propunerii formulate în plenul ședinței cu privire la desemnarea dnei Preda Maria Carmen, a dlui Boban Liviu Emil și a dlui Amza Valeru în comisia de licitație;

Având în vedere adresa înregistrată la Primăria Râmnicu Vâlcea sub nr. 24865 din 18.07.2012, prin care o societate, a solicitat închirierea unui teren în suprafață de 8 m.p., situat în bulevardul Tineretului – zona Complex Hermes pentru amplasarea unei rulote destinată producerii și comercializării produselor « Simigieriei Petru »;

În temeiul prevederilor art.14 și 15 din Legea nr.213/1998 privind bunurile proprietate publică și ale art.123, alin.(2) din Legea nr. 215/2001, privind administrația publică locală, republicată;

În baza art. 36, alin.(5), lit.a), art.45, alin.(3) și art.115 din Legea nr.215/2001, privind Administrația Publică Locală, republicată, cu modificările și completările ulterioare,

Întrunind 16 voturi "pentru" din numărul membrilor Consiliului Local prezenți,

HOTĂRĂȘTE:

Art.1. (1) Se aprobă închirierea terenului în suprafață de 8 m.p, situat în bulevardul Tineretului, parcare publică aferentă Complexului Comercial Hermes, aflat în proprietatea publică a municipiului, identificat în planul de situație – anexă la prezenta hotărâre, pentru amplasarea unei construcții provizorii – rulotă comercială, având regimul tehnic și destinația stabilite prin Certificatul de urbanism nr. 1141/28093/30.08.2012.

(2) Închirierea se va face pe o perioadă de 3 (trei) ani, cu posibilitate de prelungire prin acordul părților, iar prețul de pornire al licitației este de 26 lei/m.p./lună.

Art.2. Se desemnează 3 (trei) membrii ai Consiliului Local care vor face parte din comisia de licitație a imobilului – teren, prevăzut la art.1, ce va fi constituită prin dispoziție a primarului, după cum urmează:

- a) dna Preda Maria Carmen;
- b) dl Boban Liviu Emil;
- c) dl Amza Valeru.

Art.3. Prezenta hotărâre se dă publicității și se comunică pentru a fi dusă la îndeplinire:


- Direcției Economico - Financiare;
- Direcției Evidență Patrimoniu, Cadastru și Servicii Publice;
- Poliției Locale;
- Serviciului Achiziții Publice;
- Serviciului Corp Control Primar, Inspectori Zonali.

**PREȘEDINTE DE ȘEDINȚĂ,
Gheorghe IONIȚĂ**



**SECRETAR MUNICIPIU,
jurist Toma MIHĂESCU**

Râmnicu Vâlcea, 20 septembrie 2012

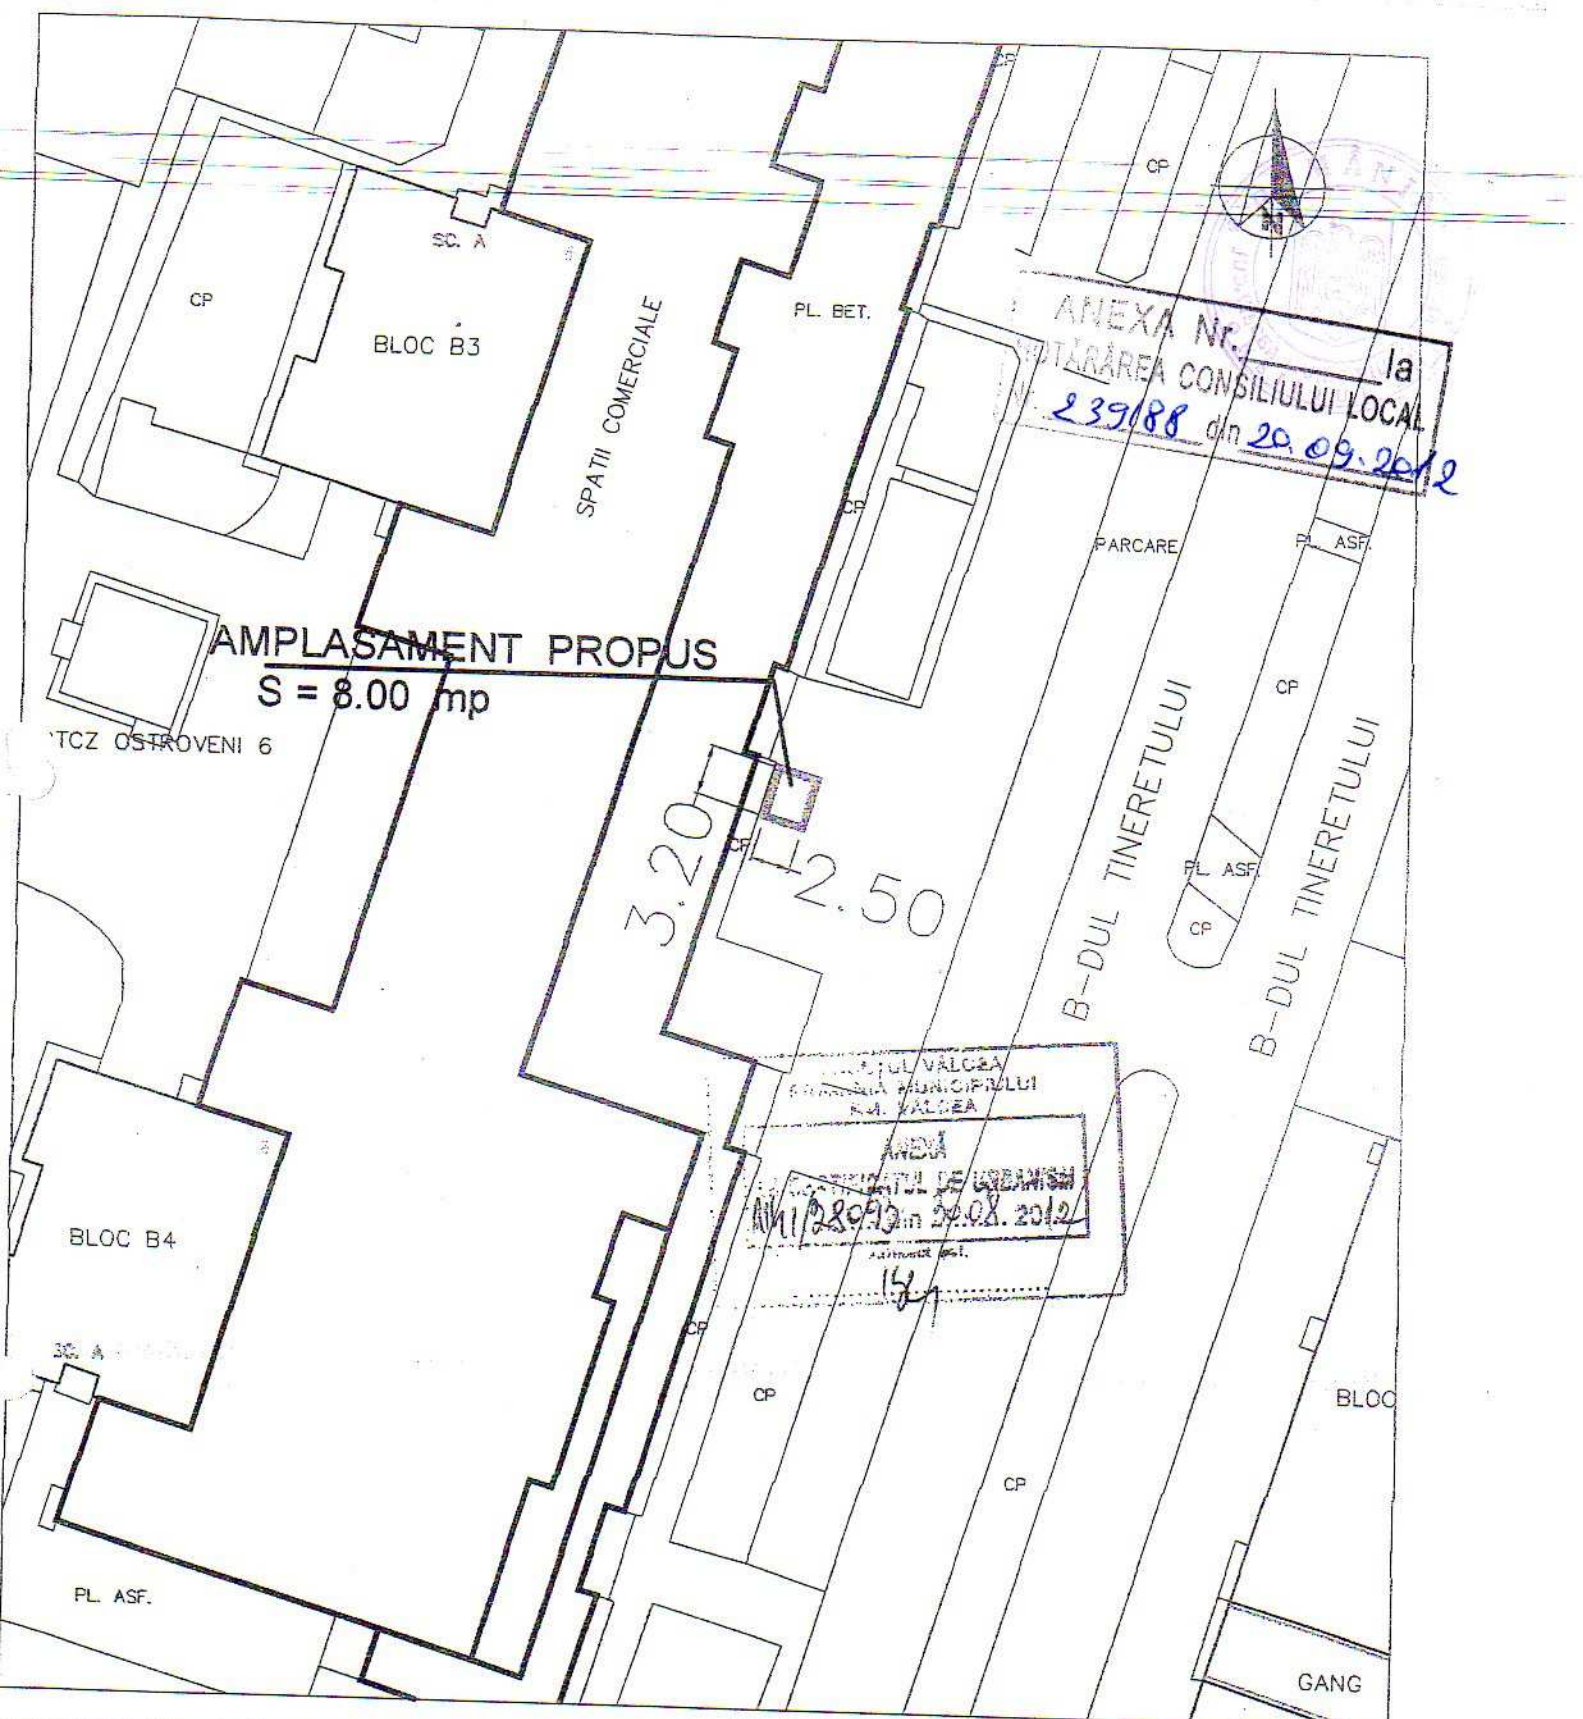

Nota: Prezentul Plan de situatie s-a intocmit in baza Cererii ptr emiterea CU inaintata de Directia Patrimoniu Cadastru a Primariei Rm Valcea , inregistrata la nr. 25784/25.07.2012

 PRIMARIA MUNICIPIULUI RAMNICU VALCEA DIRECTIA URBANISM Biroul Dezvoltare Urbana , GIS				BENEFICIAR: MUNICIPIUL RAMNICU VALCEA		Proiect nr. PS 239 PIT R
Specificatie	Numele	Semnatura	Scara	Titlu proiect	Faza:	
Aprobat	ing. Emilian Francu		1:500	INCHIRIERE TEREN IN VEDEREA AMPLASARII UNEI RULOTE	CU	
Verificat	ing. Feroiu Maria		Data	Titlu plansa	Pl. nr.	
Tehnoredactat	ing. Traian Boboc		07.2012	PLAN DE SITUATIE	1	