



ROMÂNIA

JUDEȚUL VÂLCEA

MUNICIPIUL RÂMNICU VÂLCEA

CONSILIUL LOCAL



SR EN ISO 9001:2008
082/C/2008 CERTIFICAT DE MRC-OCS
www.primariavl.ro

HOTĂRÂREA NR.115

privind atribuirea în folosință a unor spații

Consiliul Local al municipiului Râmnicu Vâlcea, întrunit în ședință ordinară la data de 27 aprilie 2012, la care participă 22 de consilieri din cei 23 în funcție ;

Luând în discuție Raportul nr.14274 din 23.04.2012, întocmit de către Direcția Evidență Patrimoniu, Cadastru și Servicii Publice, prin care se propune schimbarea destinației spațiului situat în incinta internatului Grupului Școlar Ferdinand I, din spațiu de cazare pentru elevi în spațiu pentru desfășurarea activității Biroului Poliției de Proximitate din cadrul Inspectoratului de Poliție Județean Vâlcea – Poliția Municipiului Râmnicu Vâlcea, transmiterea în administrare a acestui spațiu, precum și a celui situat în incinta Grupului Școlar Henri Coandă – pentru care s-a obținut avizul de schimbare a destinației nr.13064/2011 -, către Inspectoratul de Poliție Județean Vâlcea – Poliția Municipiului Râmnicu Vâlcea, pentru desfășurarea activităților specifice acestei instituții publice respectiv funcționarea birourilor Poliției de proximitate; de asemenea, se propune asigurarea din bugetul local a resurselor pentru amenajarea spațiilor menționate mai sus și a celor pentru serviciile de utilități;

Ținând seama de rapoartele cuprinzând avizele favorabile ale comisiilor de specialitate nr.1, pentru administrație publică locală, juridică, apărarea ordinii și liniștii publice, a drepturilor cetățenilor; nr.2, de buget-finanțe, prognoze economico-sociale și nr.3, pentru servicii publice și comerț, întreprinderi mici și mijlocii, administrarea domeniului public și privat, agricultură;

Având în vedere adresa nr. 252203/23.03.2012, înregistrată la Primăria Râmnicu Vâlcea sub nr. 10695/26.03.2012, prin care Inspectoratul de Poliție Județean Vâlcea – Poliția Municipiului Râmnicu Vâlcea, a solicitat identificarea unor spații în incinta clădirilor internat ale Grupului Școlar Henri Coandă și Grupului Școlar Ferdinand I, pentru înființarea și modernizarea a două puncte de consiliere pe linie de proximitate, precum și obligația administrației publice locale pentru asigurarea ordinii și liniștii publice, îndeosebi în spațiile de învățământ;

În temeiul prevederilor Legii nr. 213/1998, privind bunurile proprietate publică, cu modificările și completările ulterioare, coroborate cu prevederile art.123 din Legea nr. 215/2001 și ale art.112, alin.(6) din Legea nr. 1/2011, a educației naționale;

În baza art.36, alin.(2), art.45, alin.(3) și art.115 din Legea nr. 215/2001, privind Administrația Publică Locală, republicată, cu modificările și completările ulterioare ;

Întrunind votul unanim al membrilor Consiliului Local prezenți,

HOTĂRĂȘTE:

Art.1. Se aprobă schimbarea destinației spațiului situat în incinta internatului Grupului Școlar Ferdinand I, identificat prin planul de situație – anexa 1 la prezenta hotărâre, din spațiu de cazare pentru elevi în spațiu pentru desfășurarea activității Biroului Poliției de Proximitate din cadrul Inspectoratului de Poliție Județean Vâlcea – Poliția municipiului Râmnicu Vâlcea.

Art.2. (1) Se aprobă transmiterea în administrare a spațiului descris la art.1 precum și a celui situat în incinta Grupului Școlar Henri Coanda, identificat în planul de situație anexa 2 la prezenta hotărâre, către Inspectoratul de Poliție Județean Vâlcea – Poliția municipiului Râmnicu Vâlcea, pentru desfășurarea activităților specifice acestei instituții publice, respectiv funcționarea birourilor Poliției de proximitate.

(2) Transmiterea în administrare a imobilului identificat la art.1 se va face numai după obținerea avizului conform al ministrului educației, cercetării, tineretului și sportului.

Art.3. Cheltuielile privind amenajarea spațiilor prevăzute la alin.(1) al art.2, precum și cele referitoare la serviciile de utilități vor fi asigurate din bugetul local al municipiului Râmnicu Vâlcea.

Art.4. (1) Transmiterea în administrare a spațiilor identificate la art. 1 și art.2 se va face pe bază de Protocol de predare – primire.

(2) Se împuternicește Primarului municipiului, să semneze Protocolul de predare-primire a spațiilor situate în incinta internatului Grupului Școlar Ferdinand I și în incinta Grupului Școlar Henri Coandă.

Art.5. Prezenta hotărâre se comunică în copie pentru a fi adusă la îndeplinire:


- Direcției Economico – Financiare;
- Direcției Evidență Patrimoniu, Cadastru și Servicii Publice;
- Direcției Investiții și Achiziții Publice;
- Poliției municipiului Râmnicu Vâlcea.

PREȘEDINTE DE ȘEDINȚĂ,
Florin Mechere



SECRETAR MUNICIPIU,
jurist Toma Mihăescu

Râmnicu Vâlcea, 27 aprilie 2012

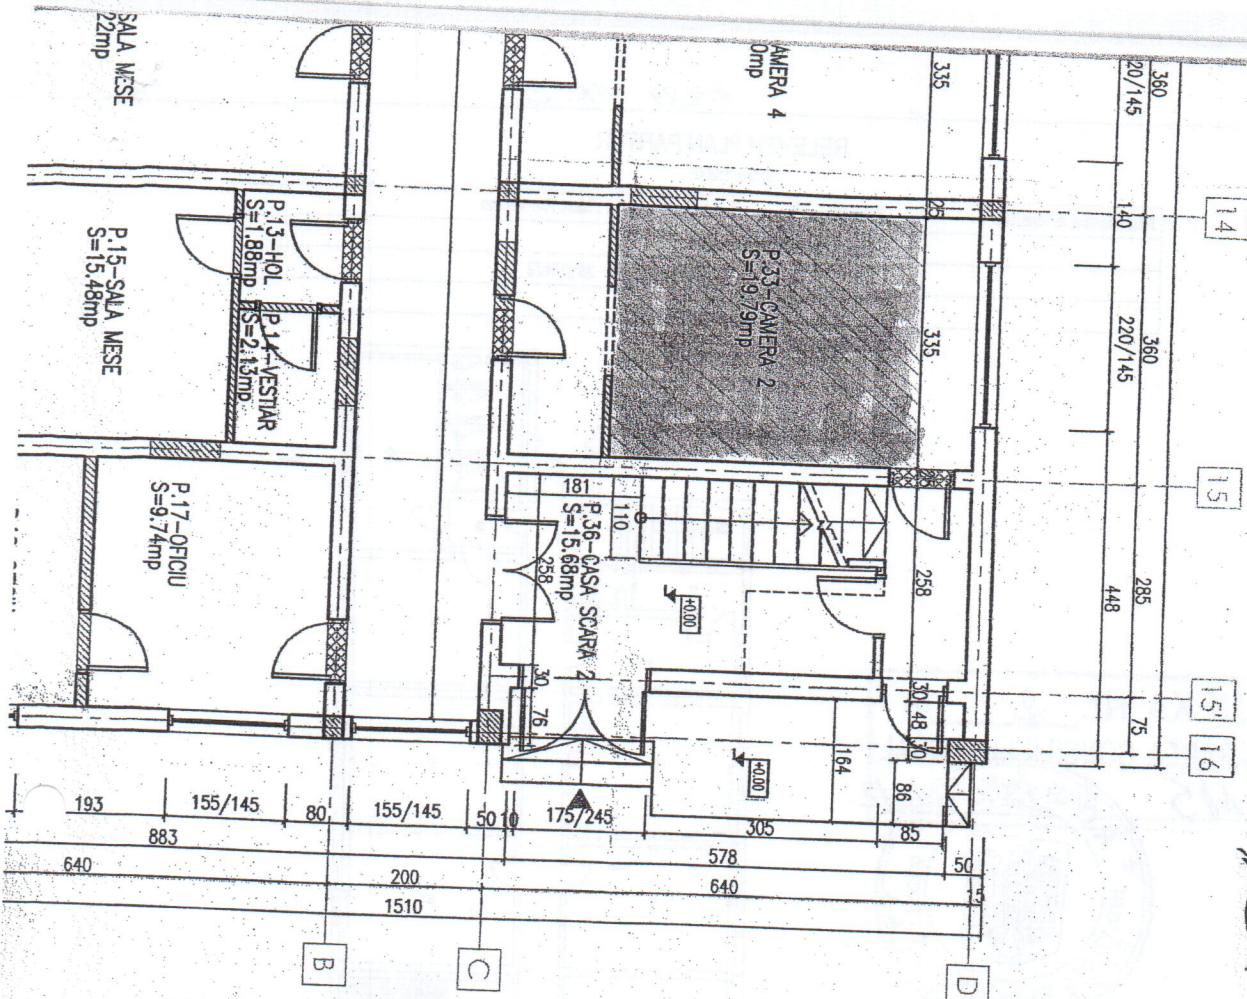

PARTER EXISTENT - ARII UTILE

SIMBOL	INCAPERE	ARIE UTILA(imp)
P-01	CAMERA 23	19.76
P-02	CAMERA 21	41.68
P-03	INTRARE	4.52
P-04	PORTAR	5.91
P-05	CAMERA 17	19.55
P-06	CAMERA 15	19.40
P-07	CAMERA 14	19.75
P-08	CAMERA 13	20.11
P-09	CAMERA 11	22.90
P-10	CAMERA 9	20.00
P-11	CAMERA 7	20.14
P-12	SALA MESE	20.22
P-13	HOL	1.88
P-14	VESTIAR	2.13
P-15	SALA MESE	15.48
P-16	OFFICIU	9.64
P-17	OFFICIU	9.74
P-18	HOL	66.05
P-19	HOL	25.04
P-20	CAMERA 22	19.27
P-21	CAMERA 20	19.82
P-22	CAMERA 19	19.46
P-23	CAMERA 18	19.51
P-24	USCATORIE	19.39
P-25	USCATORIE	21.67
P-26	GRUP SANITAR	17.82
P-27	GRUP SANITAR	19.18
P-28	CAMERA 12	20.13
P-29	CAMERA 10	19.86
P-30	CAMERA 8	19.86
P-31	CAMERA 6	20.00

ANEXA Nr. 1 la
HOTARAREA CONSILIULUI LOCAL
Nr. 115 din 27.04.2012



ANEXA Nr. 2


RELEVU PLAN PARTER

Scara 1:200

Nr.cadastral al terenului	Suprafata utila	Adresa imobilului : Mun. Rm-Valcea
	605.59m.p.	
		UAT Rm-Valcea 38167473
		CF individuala:

ANEXA Nr. 2 la
HOTARAREA CONSILIULUI LOCAL


115

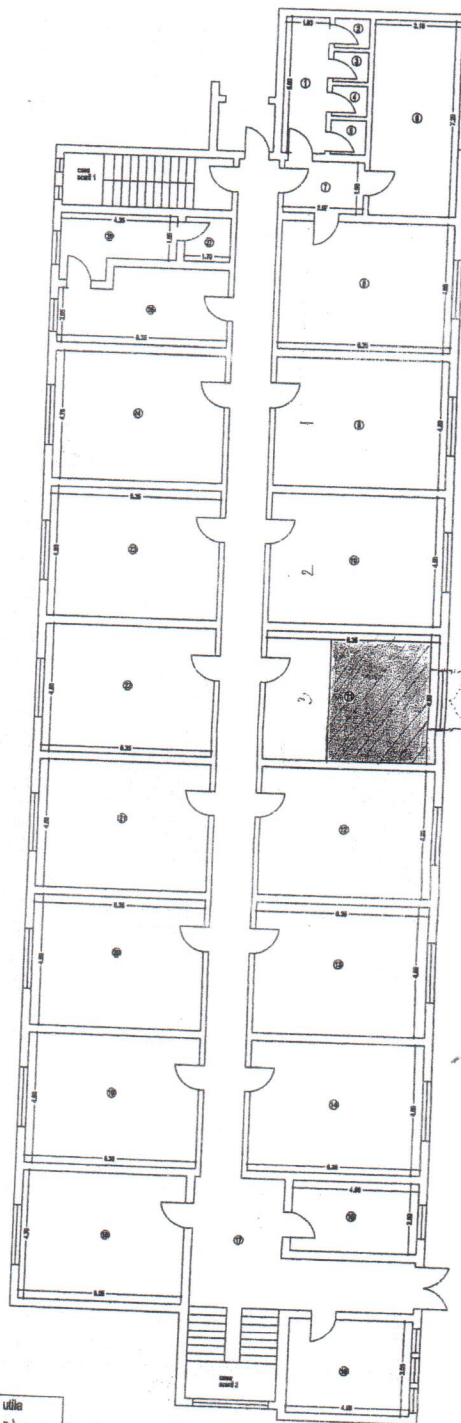

RECAPITULATIE

Nr. Incapere	Denumire Incapere	Suprafata utila (m.p.)	Nr. Incapere	Denumire Incapere	Suprafata utila (m.p.)
1	Hol	8.15	16	Camera	16.43
2	WC	1.42	17	Hol	81.83
3	WC	1.42	18	Camera	28.44
4	WC	1.42	19	Camera	30.48
5	WC	1.61	20	Camera	30.48
6	Spalator	22.90	21	Camera	30.48
7	Hol	5.84	22	Camera	30.48
8	Camera	30.48	23	Camera	30.48
9	Camera	30.48	24	Camera	30.48
10	Camera	30.48	25	Camera	16.67
11	Camera	30.48	26	Camera	8.66
12	Camera	30.48	27	Camera	2.80
13	Camera	30.48		Suprafata utila	605.59
14	Camera	30.48		Casa scari 1	12.01
15	Camera	11.96		Casa scari 2	11.89
				TOTAL	629.48

EXECUTAT

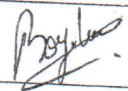Nume, prenume, semnatura, stampila	Data
Bogdan Ciobotas 	28.11.2011

NOTA: PREZENTUL PLAN NU CONSTITUIE ACT DE PROPRIETATE