

ROMÂNIA
JUDEȚUL VÂLCEA
MUNICIPIUL RÂMNICU VÂLCEA
CONSILIUL LOCAL



www.primariavl.ro

HOTĂRÂREA NR.101

privind transmiterea unor terenuri în folosință către S.C. PIETE PREST S.A.

Consiliul Local al municipiului Râmnicu Vâlcea, întrunit în ședință ordinară la data de 26 aprilie 2013, la care participă 21 de consilieri din cei 23 în funcție ;

Luând în discuție Raportul nr.14048 din 16.04.2013, întocmit de către Direcția Evidență Patrimoniu, Cadastru și Servicii Publice, prin care se propune transmiterea în folosință către S.C. PIETE PREST S.A., în perioada 01.07.2013-30.09.2013, a unor amplasamente pentru a fi puse la dispoziția producătorilor agricoli de pepeni, precum și organizarea unei piețe volante pe amplasamentul situat în strada Petrișor – Complex Comercial Petrișor, în care se va permite accesul doar producătorilor agricoli care vor comercializa legume și fructe;

Ținând seama de rapoartele cuprinzând avizele favorabile ale comisiilor de specialitate nr.1, pentru administrație publică locală, juridică, apărarea ordinii și liniștii publice, a drepturilor cetățenilor; nr.3, pentru servicii publice și comerț, întreprinderi mici și mijlocii, administrarea domeniului public și privat, agricultură și nr.4, de organizare și dezvoltare urbanistică, realizarea lucrărilor publice, protecția mediului înconjurător, gospodărie comună, conservarea monumentelor istorice și de arhitectură ;

Având în vedere adresa înregistrată la Primăria municipiului sub nr.1534/14.01.2013, prin care S.C. PIETE PREST S.A. a solicitat transmiterea în folosință a unor suprafețe de teren necesare realizării serviciului de administrare și exploatare a piețelor agroalimentare, respectiv utilizarea lor ca spații pentru comercializarea pepenilor, în perioada iulie – septembrie 2013; de asemenea, prin aceeași adresă s-a solicitat transmiterea unor suprafețe de teren, situate în Cartierul Petrișor, precum și în Piața Centrală, pentru amenajarea unor piețe volante în care producătorii agricoli să poată comercializa legume și fructe, având un program de funcționare în zilele de marți, vineri, duminică, între orele 07,00-17,00;

Ținând seama de faptul că în perioada verii numărul producătorilor agricoli de pepeni care doresc să-și comercializeze marfa în piețele municipiului este foarte mare, astfel încât capacitatea rezervată acestei activități în piețele existente este insuficientă, impunându-se, astfel, identificarea altor spații care să poată primi această destinație;

În temeiul prevederilor art.124 din Legea nr. 215/2001, privind administrația publică locală, republicată, cu modificările și completările ulterioare;

În baza art.36, alin.(2), art.45, alin.(3) și art.115 din Legea nr.215/2001, privind Administrația Publică Locală, republicată, cu modificările și completările ulterioare ;

Întrunind votul unanim al membrilor Consiliului Local prezenți,

HOTĂRĂȘTE :

Art.1. Se aprobă transmiterea în folosință către S.C. PIETE PREST S.A., în perioada 01.07.2013-30.09.2013, a unor amplasamente pentru a fi puse la dispoziția producătorilor agricoli de pepeni, după cum urmează:

- Bulevardul Pandurilor – lângă pasajul CFR (amplasament prevăzut în anexa nr.1) ;
- Parcare auto de pe strada Remus Bellu-vizavi de Maternitate (amplasament prevăzut în anexa nr.2);
- Strada Petrișor – lângă Complexul Comercial Petrișor (amplasament prevăzut în anexa nr.3);
- Parcare strada Rapsodiei (amplasament prevăzut în anexa nr.4);
- Parcare Sala Sporturilor (amplasament prevăzut în anexa nr.5);
- Strada Nicolae Titulescu – lângă dispeceratul ETA Nord (amplasament prevăzut în anexa nr.6);
- Strada Mihai Viteazul la Bl 6 - zona garajelor (amplasament prevăzut în anexa nr.7);
- Parcare Baza de Agreement Ostroveni (amplasament prevăzut în anexa nr.8);
- Parcare blocului A53, la intersecția bulevardului Tineretului cu bulevardul Dem Rădulescu (amplasament prevăzut în anexa nr.9).

Art.2. (1) Pe amplasamentul situat în strada Petrișor – Complex Comercial Petrișor, prevăzut în anexa nr.10, S.C. PIETE PREST S.A. va organiza și o piață volantă, în care se va permite accesul doar producătorilor agricoli care vor comercializa legume și fructe.


(2) Programul de funcționare al pieței volante menționate la alin.(1) va fi în zilele de marți, vineri, duminică, între orele 07-17, fără a afecta traficul pietonal și auto din zonă.

Art.3. S.C. PIETE PREST S.A. va asigura atât salubritatea locurilor de vânzare a pepenilor, cât și a pieței volante, prin amplasarea și ridicarea recipientilor de deșeuri, urmărind o permanentă stare de curățenie și ordine la locurile de comercializare.

Art.4. Prezenta hotărâre se dă publicității și se comunică în copie pentru a fi adusă la îndeplinire:

- Direcției Evidență Patrimoniu, Cadastru și Servicii Publice;
- S.C. PIETE PREST S.A.


PREȘEDINTE DE ȘEDINȚĂ,
Valeru AMZA

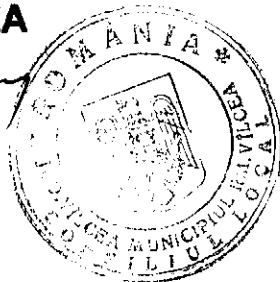



SECRETAR MUNICIPIU,
jurist Toma MIHĂESCU







Râmnicu Vâlcea, 26 aprilie 2013

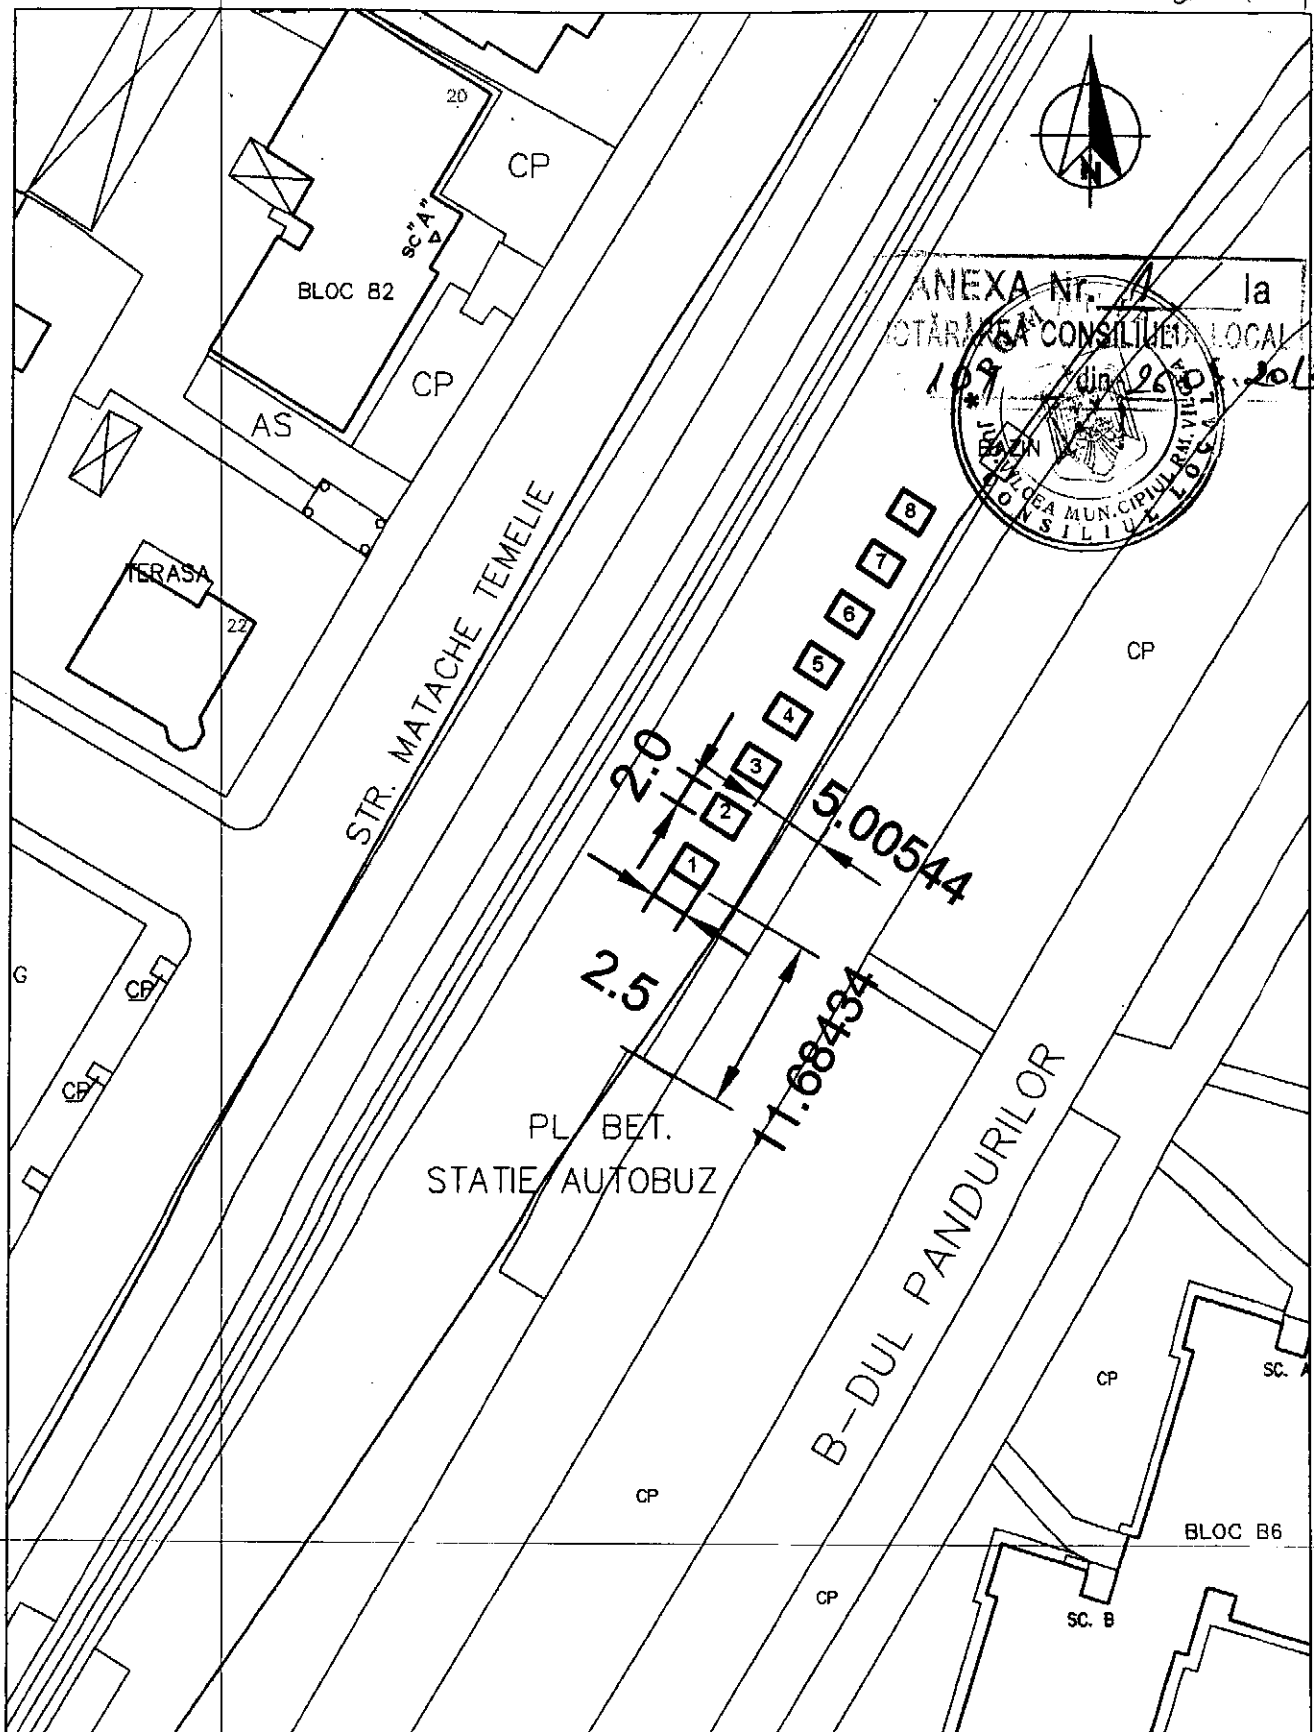


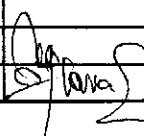 PRIMARIA MUNICIPIULUI RAMNICU VALCEA DIRECTIA EVIDENTA PATRIMONIULUI, CADASTRU SI SERVICII PUBLICE				BENEFICIAR: MUNICIPIUL RAMNICU VALCEA		Proiect nr.
Specificatie	Numele si prenumele	Semnatura	Scara	Titlu proiect AMPLASAMENT PADOCURI PEPENI BULEVARDUL PANDURILOR		Faza:
Aprobat	Ing. Emilian Francu		1:500			
Verificat	Ing. Corina Stelea		Data	Titlu plansa PLAN DE SITUATIE		Pl. nr.
Tehnoredactat	Ing. Cristina Florea		04.2013			1


anexa 2

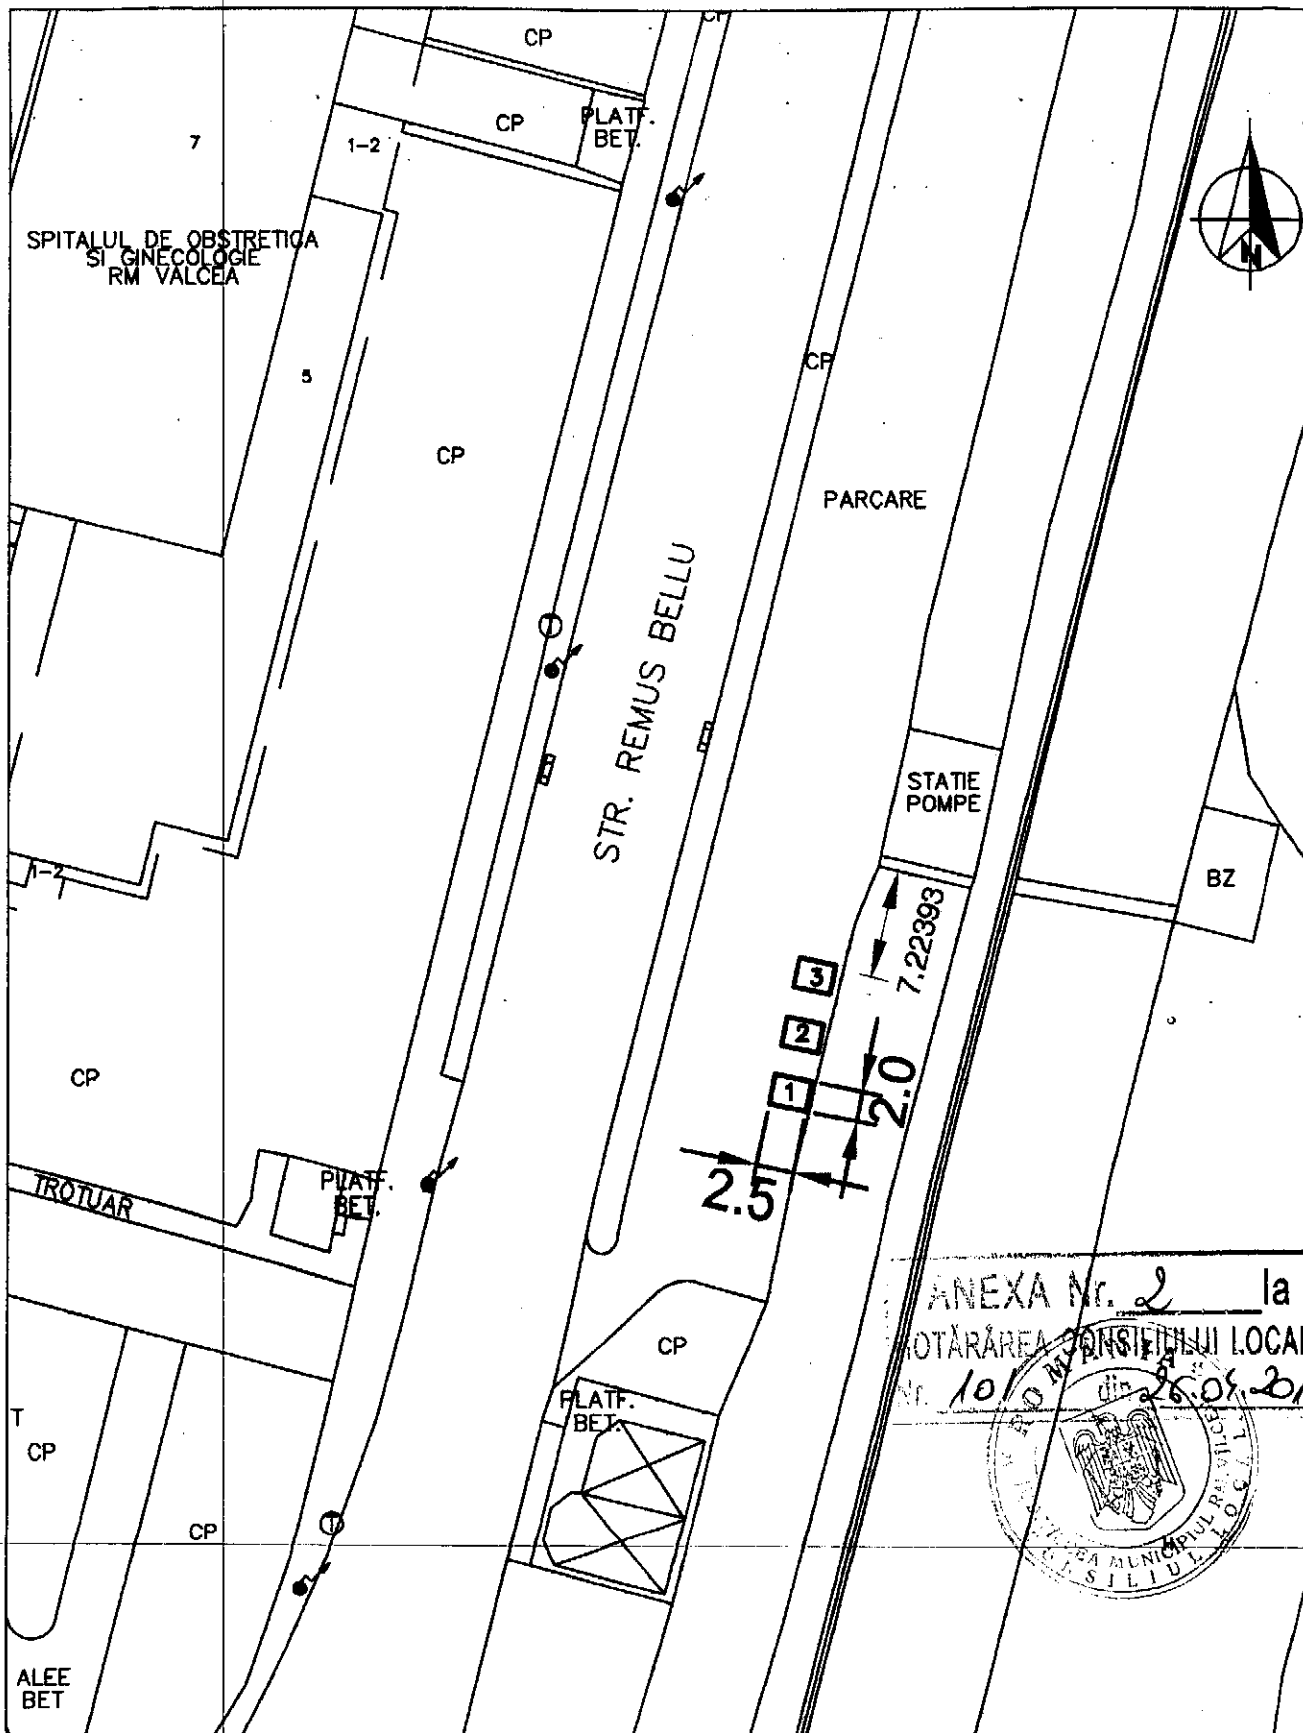

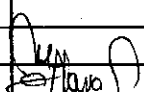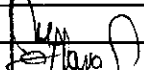
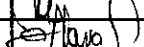
 PRIMARIA MUNICIPIULUI RAMNICU VALCEA DIRECTIA EVIDENTA PATRIMONIULUI, CADASTRU SI SERVICII PUBLICE				BENEFICIAR: MUNICIPIUL RAMNICU VALCEA		Proiect nr.
Specificatie	Numele si prenumele	Semnatura	Scara	Titlu proiect AMPLASAMENT PADOCURI PEPENI PARCARE STRADA REMUS BELLU		Faza:
Aprobat	Ing. Emilian Francu		1:500			
Verificat	Ing. Corina Steflea		Date	Titlu planșă PLAN DE SITUATIE		Pl. nr.
Tehnoredactat	Ing. Cristina Florea		04.2013			2

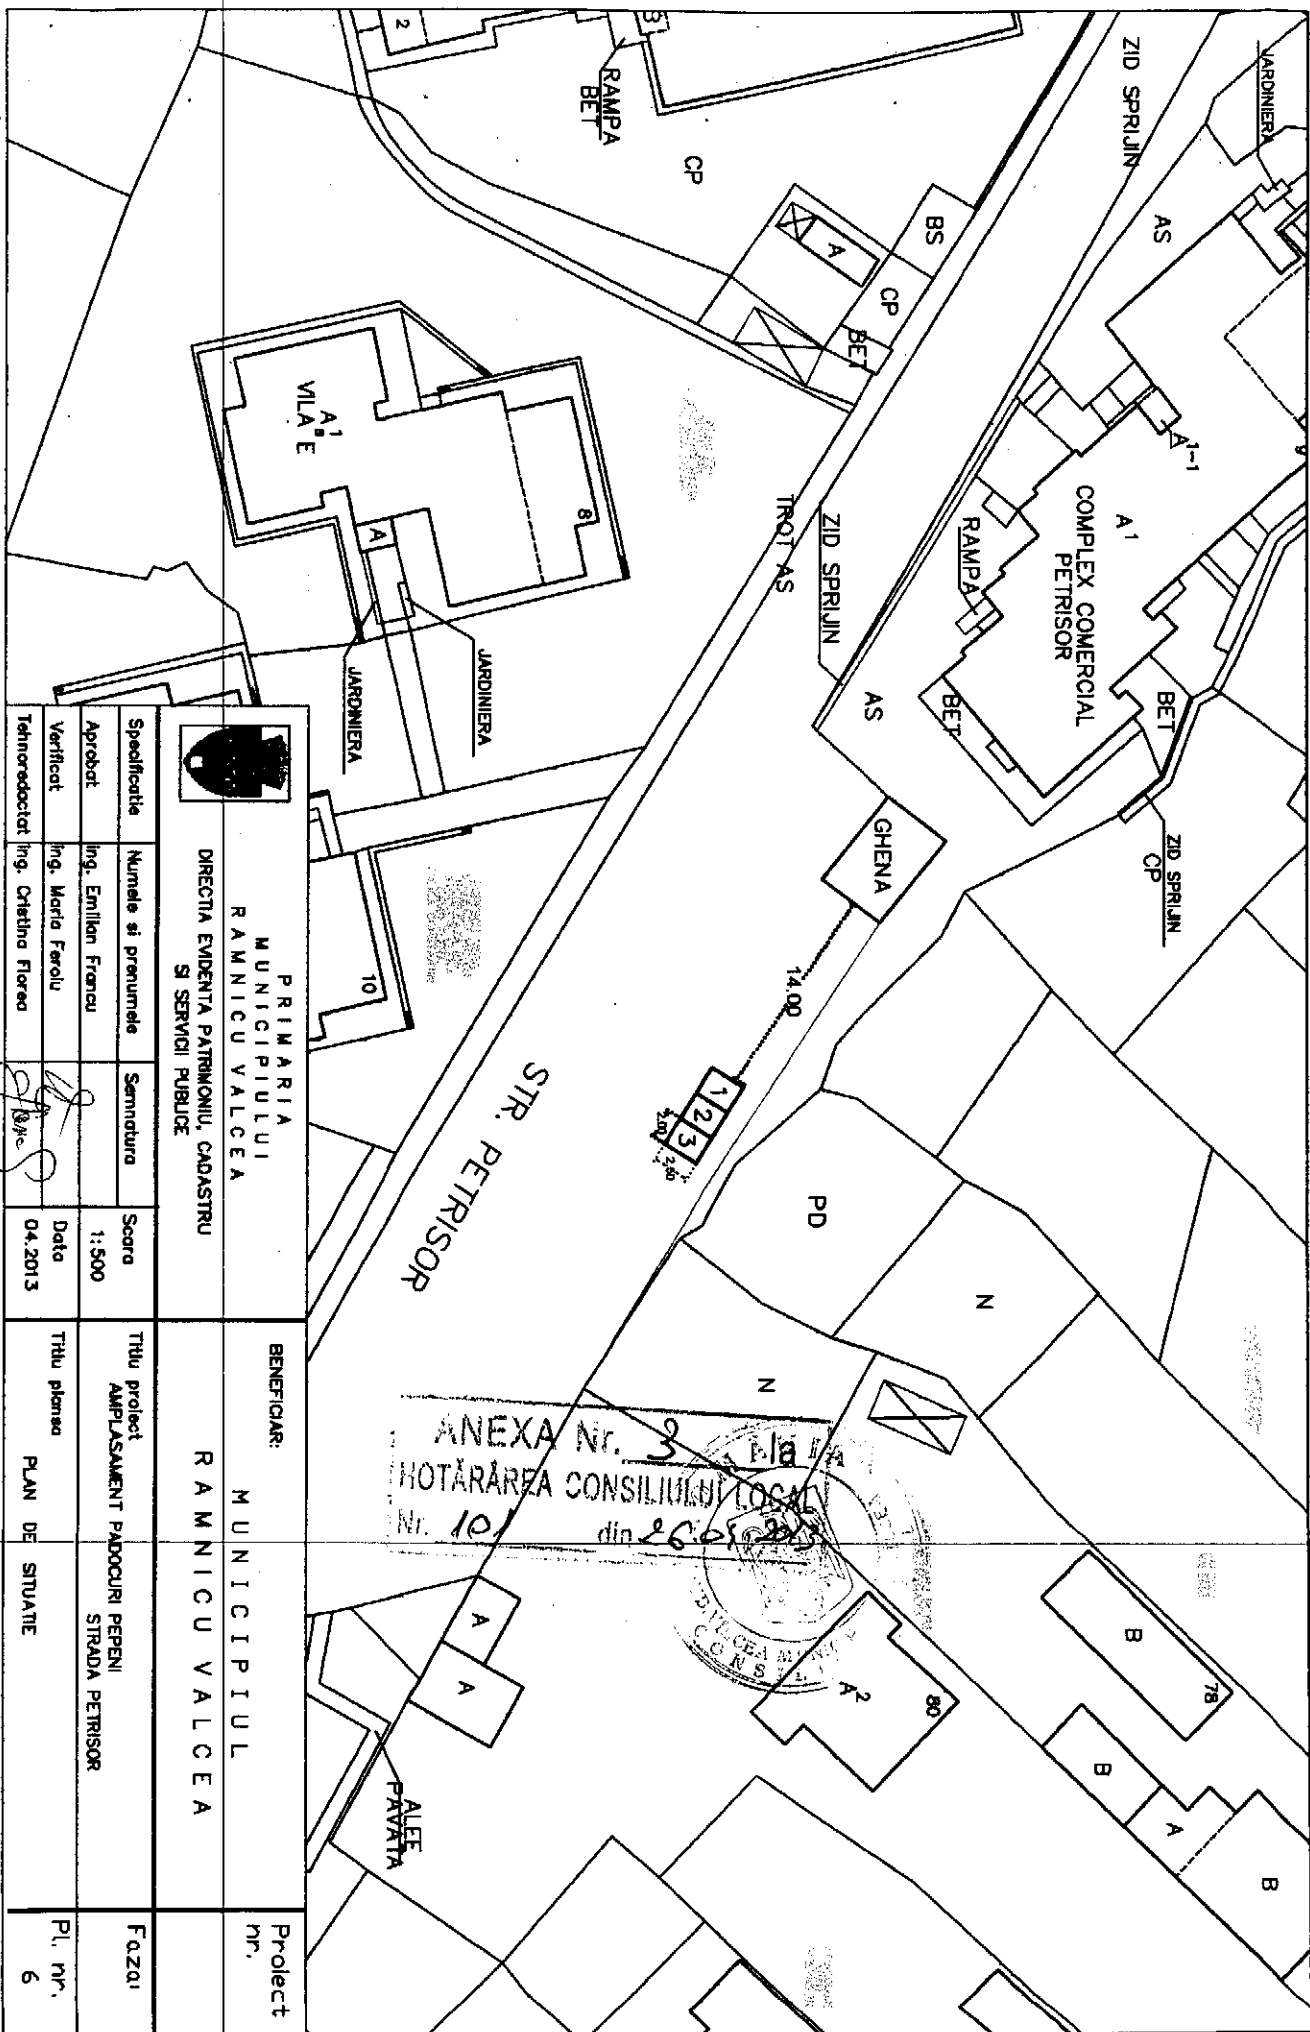


anexa 3

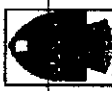
 PRIMARIA MUNICIPIULUI RAMNICU VALCEA				BENEFICIAR: MUNICIPIUL RAMNICU VALCEA		Proiect nr.
DIRECTIA EVIDENTA PATRIMONIULUI, CADASTRU SI SERVICII PUBLICE				PLAN DE SITUATIE		Faza:
Specificatie	Numele si prenumele	Semnatura	Scara	Titlu proiect		PL. nr. 6
Aprobat	Ing. Emilian Francu		1:500	AMPLASAMENT PADOCURI PEPEI STRADA PETRISOR		
Verificat	Ing. Maria Fereliu		Data	Titlu planos		
Teledirectorat	Ing. Cristina Florea		04.2013			


anexa 4

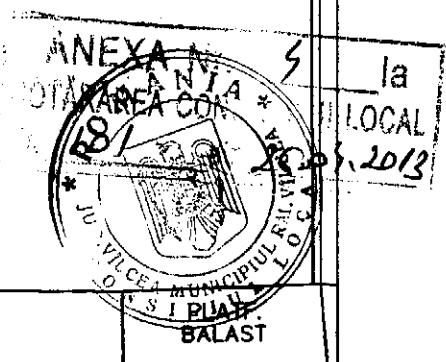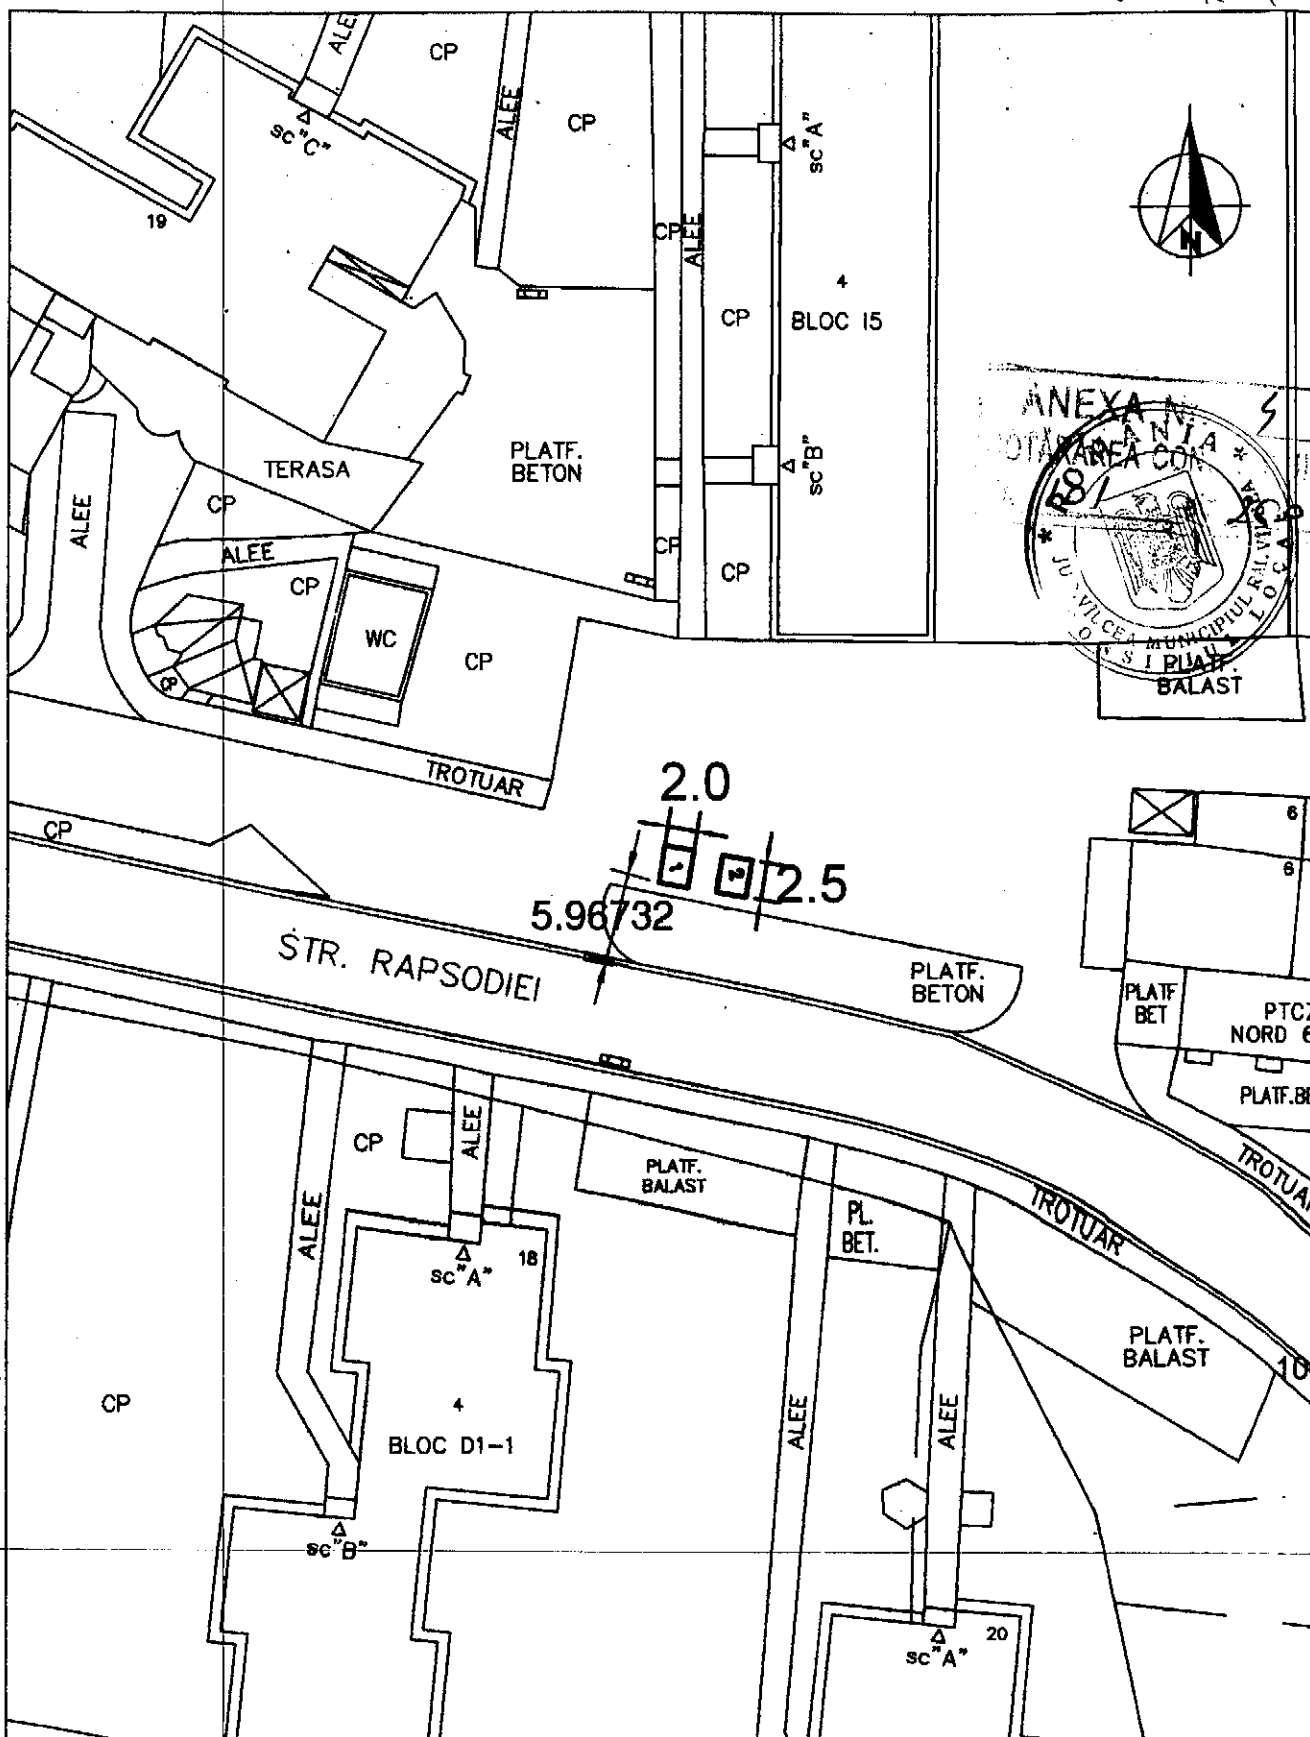



 PRIMARIA MUNICIPIULUI RAMNICU VALCEA DIRECTIA EVIDENTA PATRIMONIULUI, CADASTRU SI SERVICII PUBLICE				BENEFICIAR: MUNICIPIUL RAMNICU VALCEA		Proiect nr.
Specificatie	Numele si prenumele	Semnatura	Scara	Titlu proiect AMPLASAMENT PADOCURI PEPENI STRADA RAPSODIEI		Faza:
Aprobat	Ing. Emilian Francu		1:500			
Verificat	Ing. Corina Stelica		Data	Titlu planşa PLAN DE SITUATIE		Pl. nr.
Tehnoredactat	Ing. Cristina Florea		04.2013			4


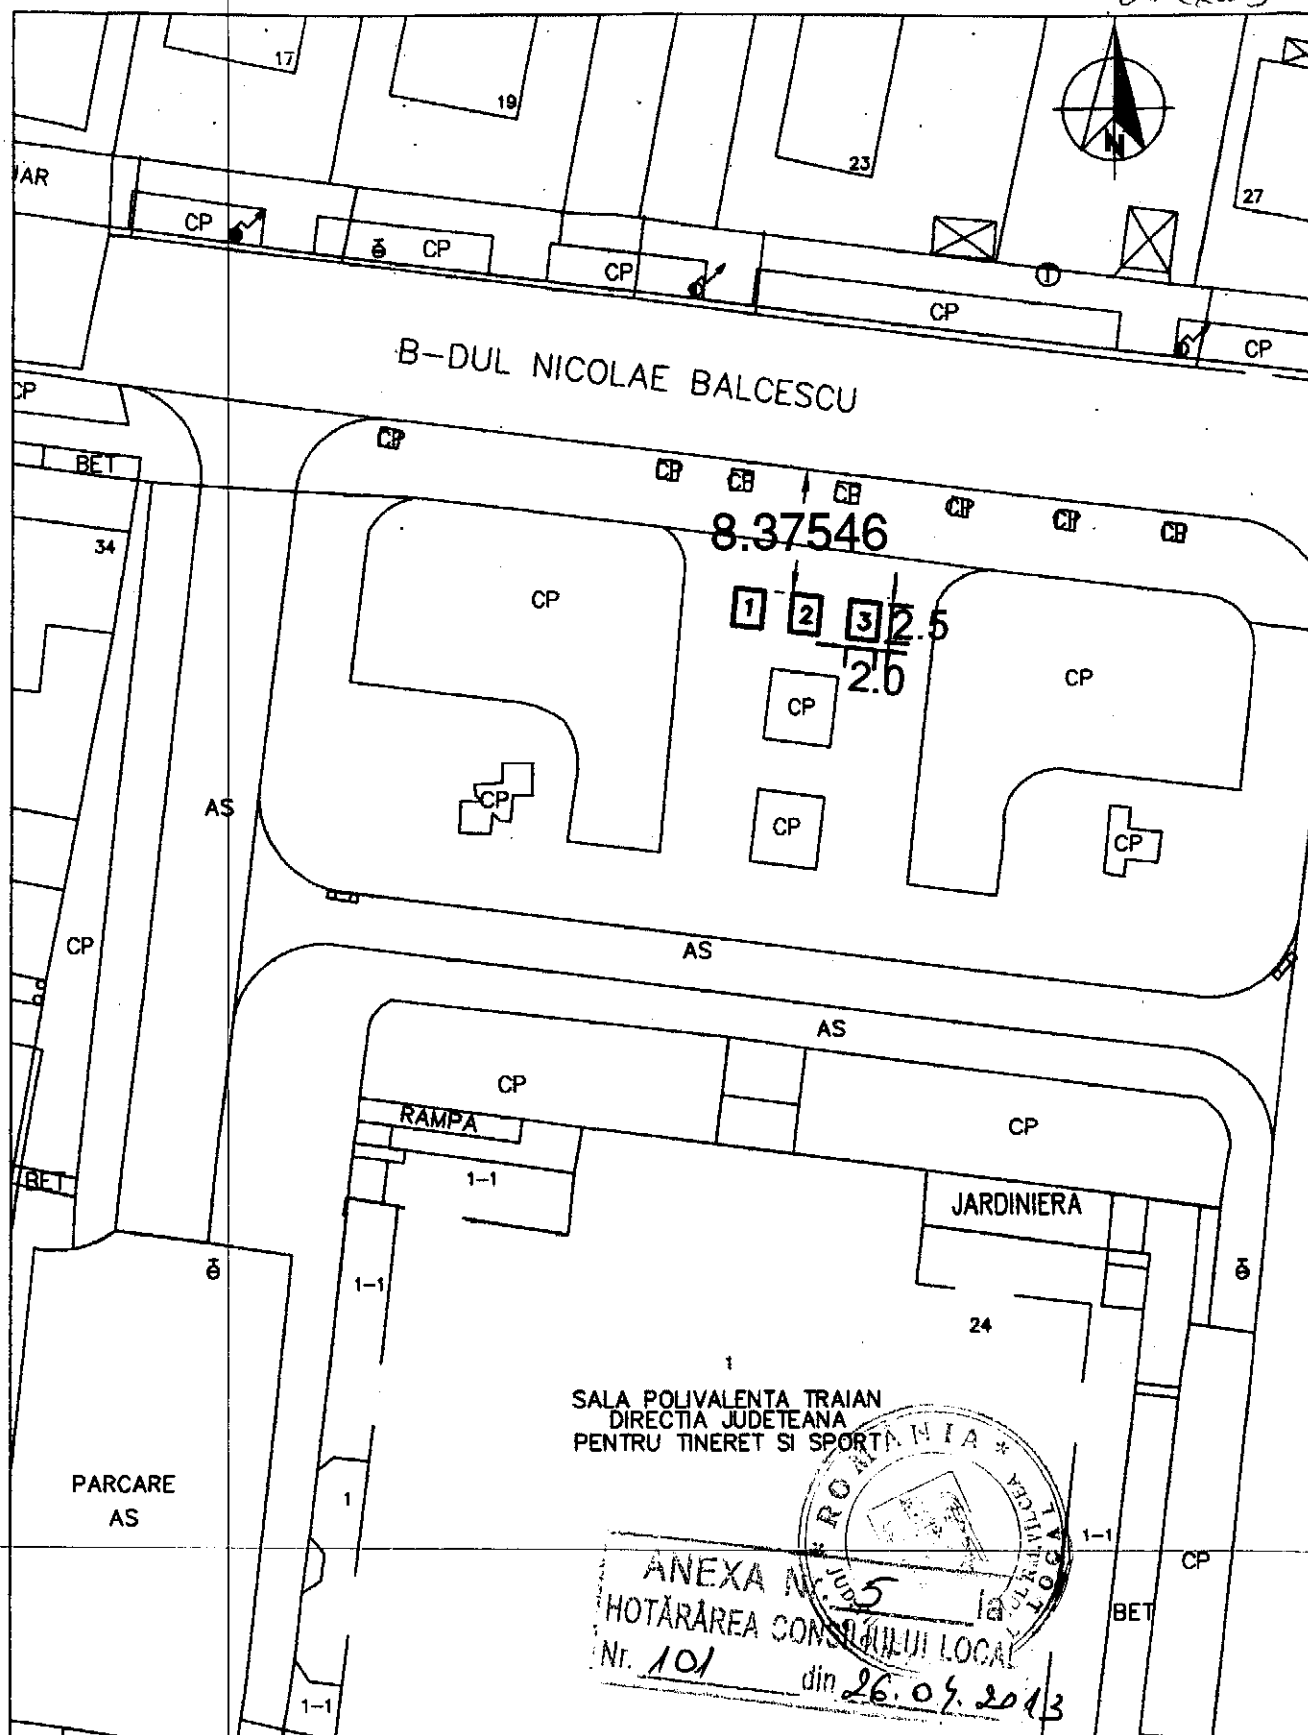


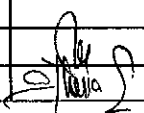
 PRIMARIA MUNICIPIULUI RAMNICU VALCEA DIRECTIA EVIDENTA PATRIMONIULUI, CADASTRU SI SERVICII PUBLICE				BENEFICIAR: MUNICIPIUL RAMNICU VALCEA		Proiect nr.
Specificatie	Numele si prenumele	Semnatura	Scara	Titlu proiect AMPLASAMENT PADOCURI PEPENI BULEVARDUL NICOLAE BALCESCU		Faza:
Aprobat	Ing. Emilian Francu		1:500	Titlu planșă PLAN DE SITUATIE		Pl. nr.
Verificat	Ing. Corina Steflea		Data			5.
Teledactat	Ing. Cristina Florea		04.2013			

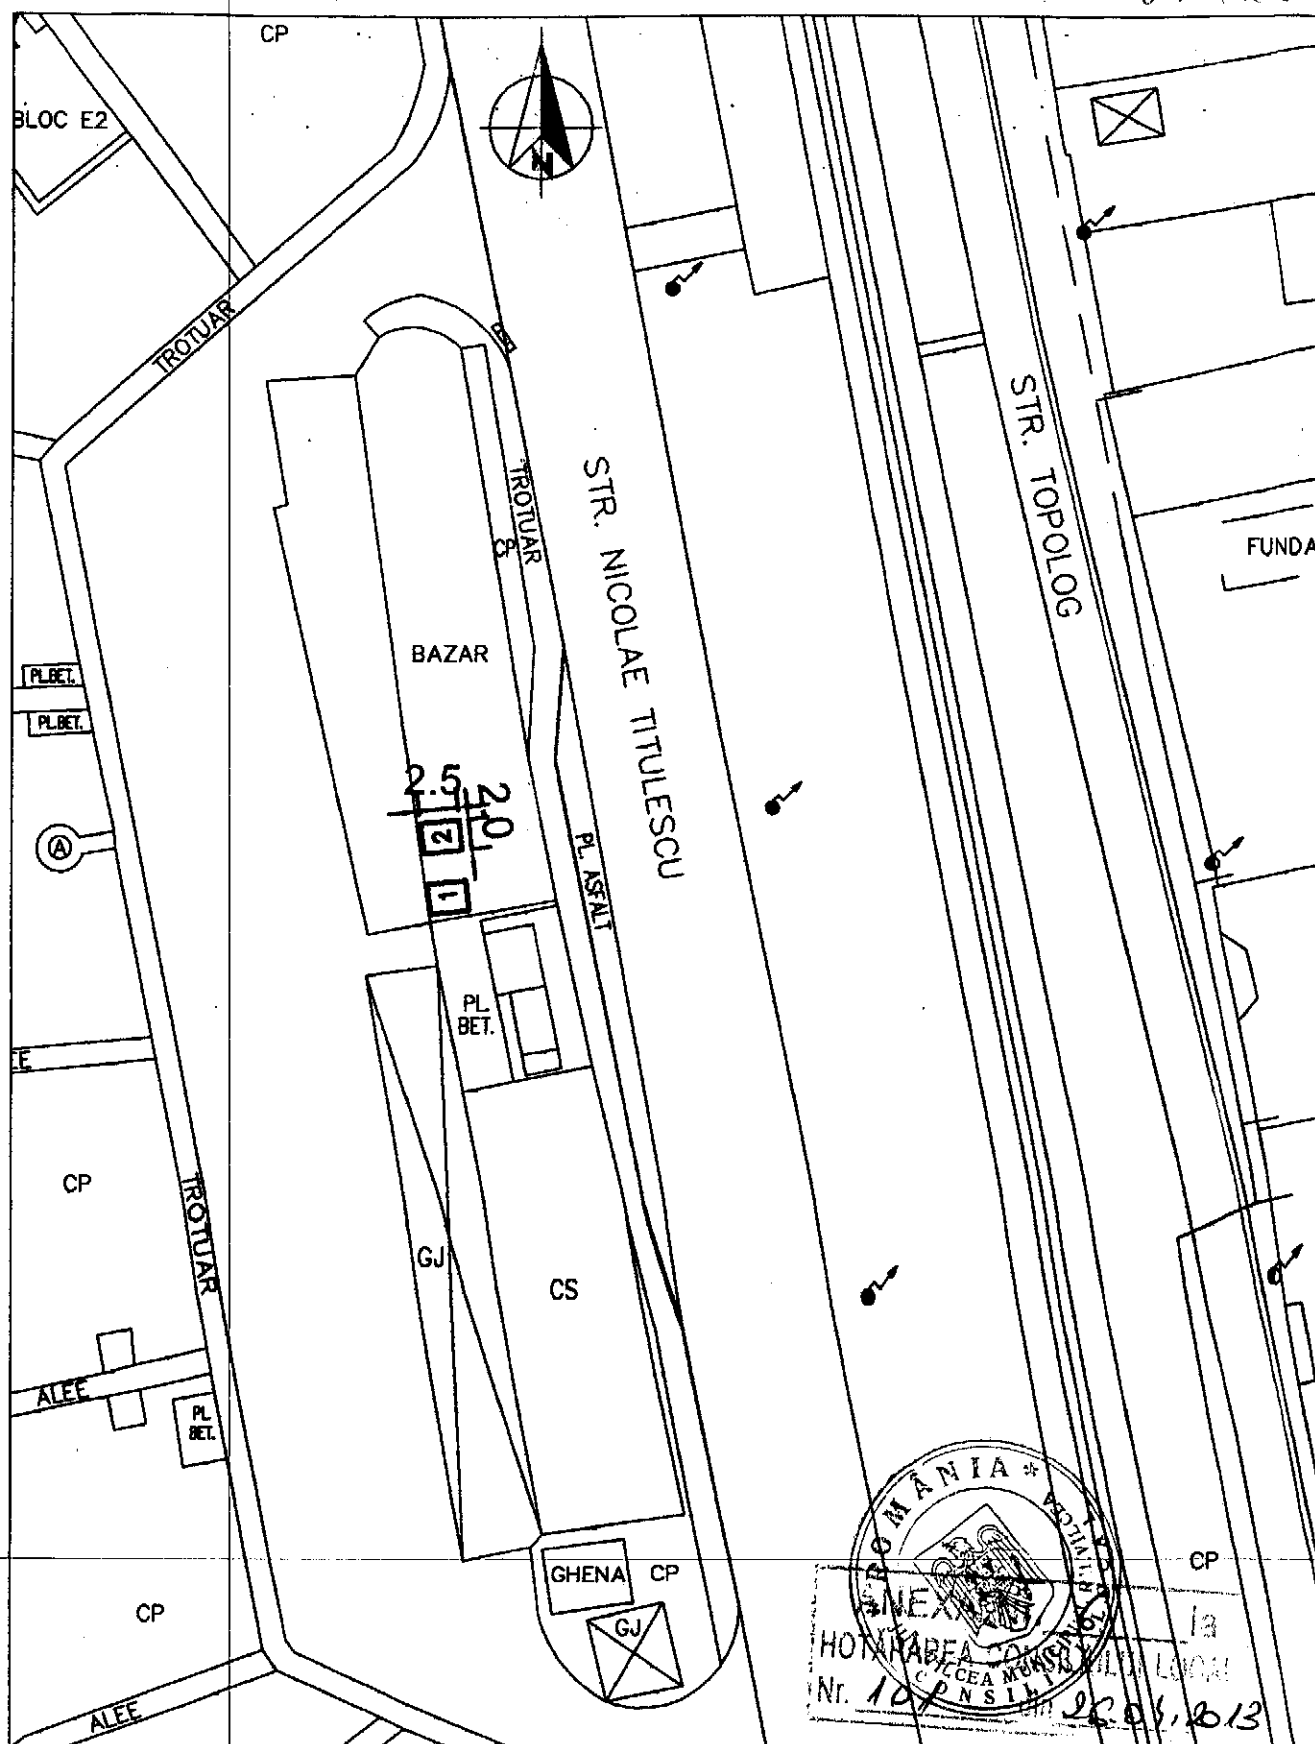

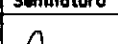
		PRIMARIA MUNICIPIULUI RAMNICU VALCEA DIRECTIA EVIDENTA PATRIMONIULUI, CADASTRU SI SERVICII PUBLICE		BENEFICIAR: MUNICIPIUL RAMNICU VALCEA		Proiect nr.
Specificatie	Numele si prenumele	Semnatura	Scara	Titlu proiect AMPLASAMENT PADOCURI PEPENI STRADA NICOLAE TITULESCU - DISPECERAT ETA		Faza:
Aprobat	Ing. Emilian Francu		1:500			
Verificat	Ing. Corina Stelcea		Data	Titlu planşa		Pl. nr.
Tehnoredactat	Ing. Cristina Florea		04.2013	PLAN DE SITUATIE		8

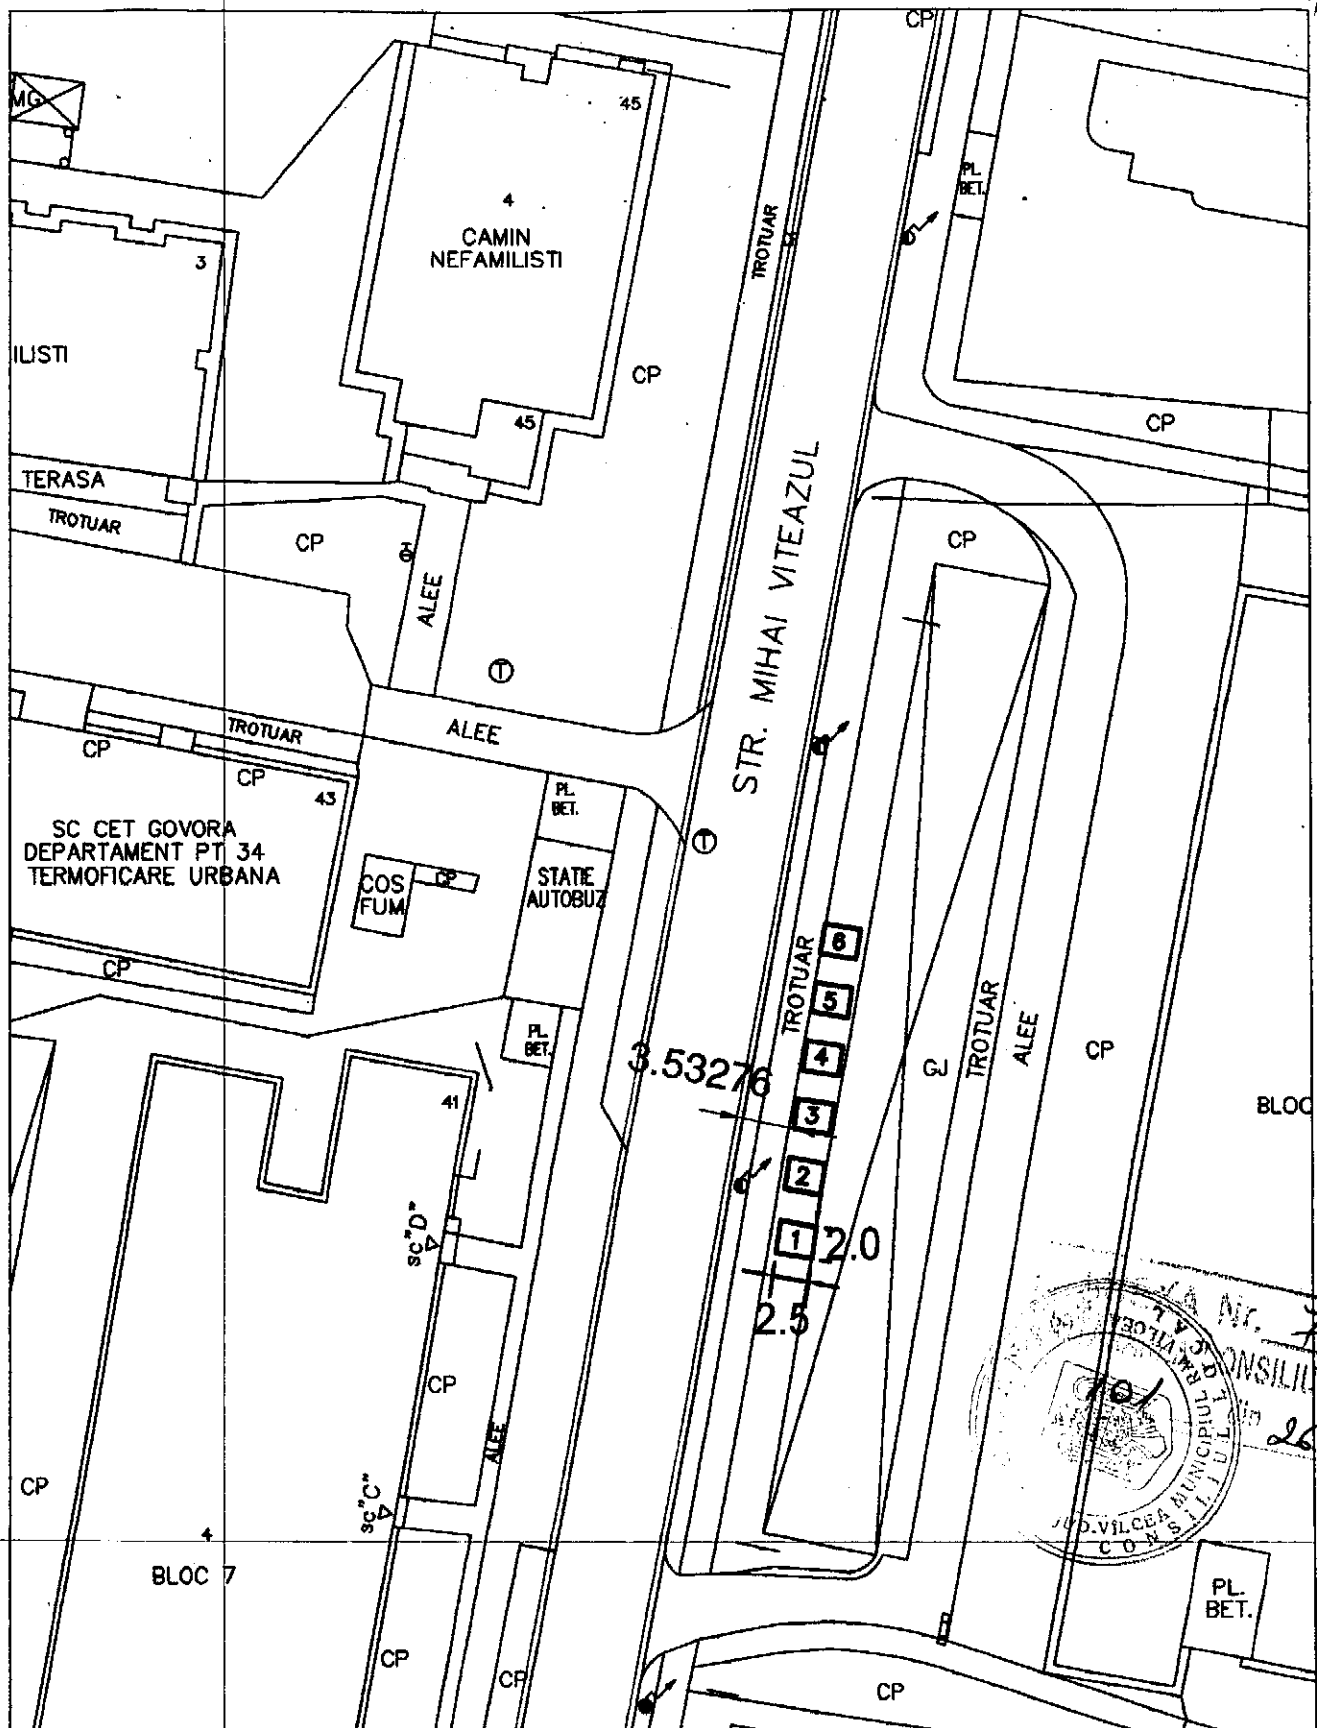


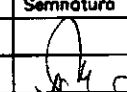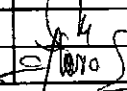
 PRIMARIA MUNICIPIULUI RAMNICU VALCEA DIRECTIA EVIDENTA PATRIMONIULUI, CADASTRU SI SERVICII PUBLICE				BENEFICIAR: MUNICIPIUL RAMNICU VALCEA		Proiect nr.
Specificatie	Numele si prenumele	Semnatura	Scara	Titlu proiect		Faza
Aprobat	Ing. Emilian Francu		1:500	AMPLASAMENT PADOCURI PEPENI STRADA MIHAI VITEAZU		
Verificat	Ing. Corina Steflea		Data	Titlu planşa		Pt. nr.
Tehnoredactat	Ing. Cristina Florea		04.2013	PLAN DE SITUATIE		9

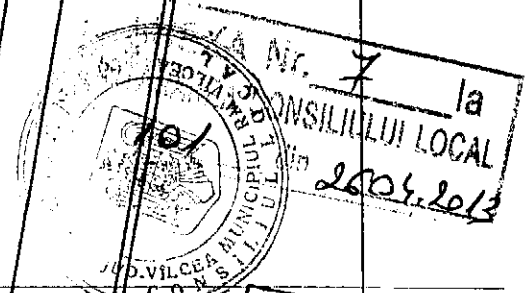

anexa 8

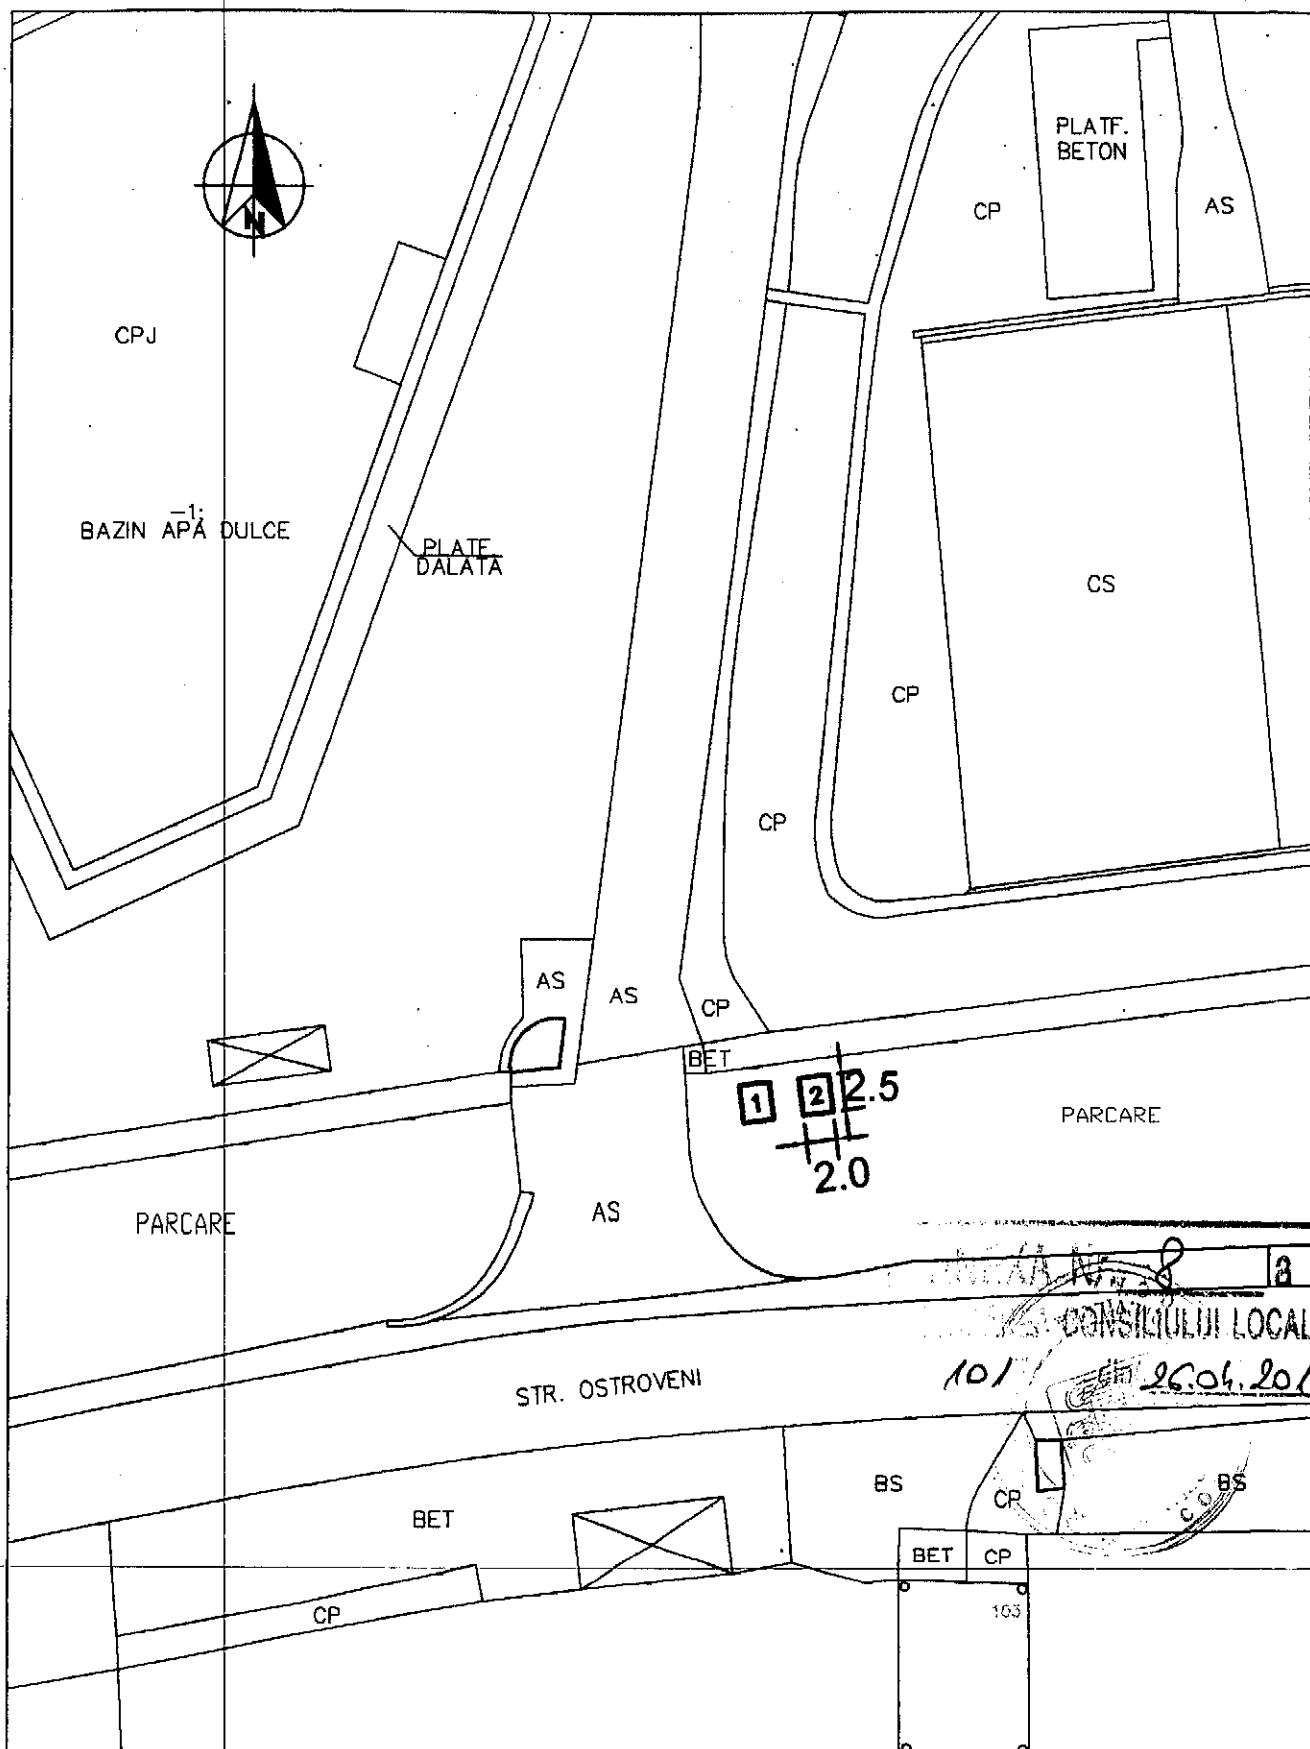


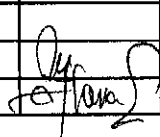 PRIMARIA MUNICIPIULUI RAMNICU VALCEA DIRECTIA EVIDENTA PATRIMONIULUI, CADASTRU SI SERVICII PUBLICE				BENEFICIAR: MUNICIPIUL RAMNICU VALCEA		Proiect nr.
Specificatie	Numele si prenumele	Semnatura	Scara	Titlu proiect AMPLASAMENT PADOCURI PEPENI STRADA OSTROVENI - BAZA DE AGREMENT		Faza:
Aprobat	Ing. Emilian Francu		1:500	Titlu planșă PLAN DE SITUATIE		Pl. nr.
Verificat	Ing. Corina Stelica		Data			10
Tehnoredactat	Ing. Cristina Florea		04.2013			

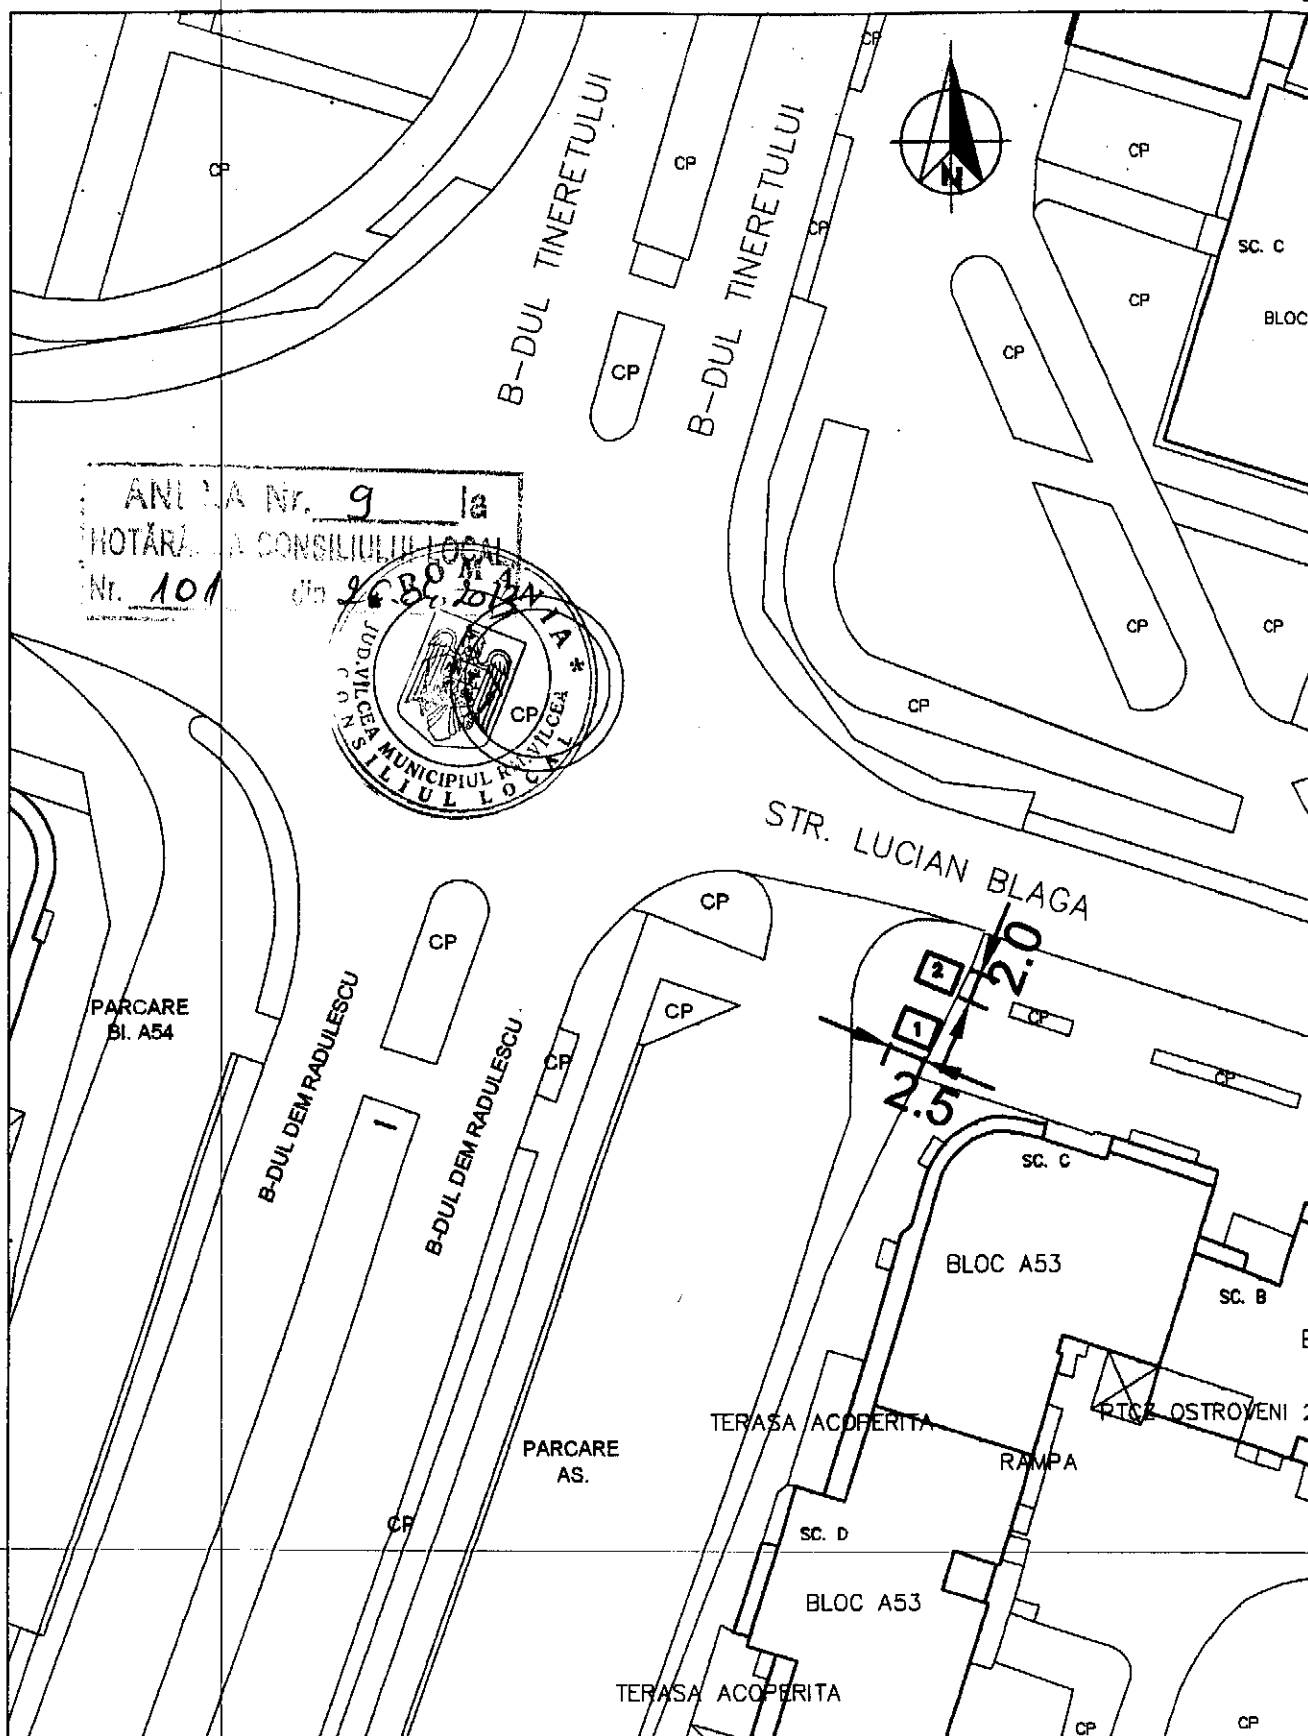

 PRIMARIA MUNICIPIULUI RAMNICU VALCEA DIRECTIA EVIDENTA PATRIMONIULUI, CADASTRU SI SERVICII PUBLICE				BENEFICIAR: MUNICIPIUL RAMNICU VALCEA		Proiect nr.
Specificatie	Numele si prenumele	Semnatura	Scara	Titlu proiect AMPLASAMENT PADOCURI PEPENI STRADA LUCIAN BLAGA, BL. A53		Faza:
Aprobat	Ing. Emilian Francu		1:500			
Verificat	Ing. Corina Stelica		Data	Titlu planso PLAN DE SITUATIE		Pl. nr.
Tehnoredactat	Ing. Cristina Florea		04.2013			3

ANEXA Nr. 10 la
HOTARARILE CONSILIULUI LOCAL
Nr. 1011/2013 din 09.09.2013

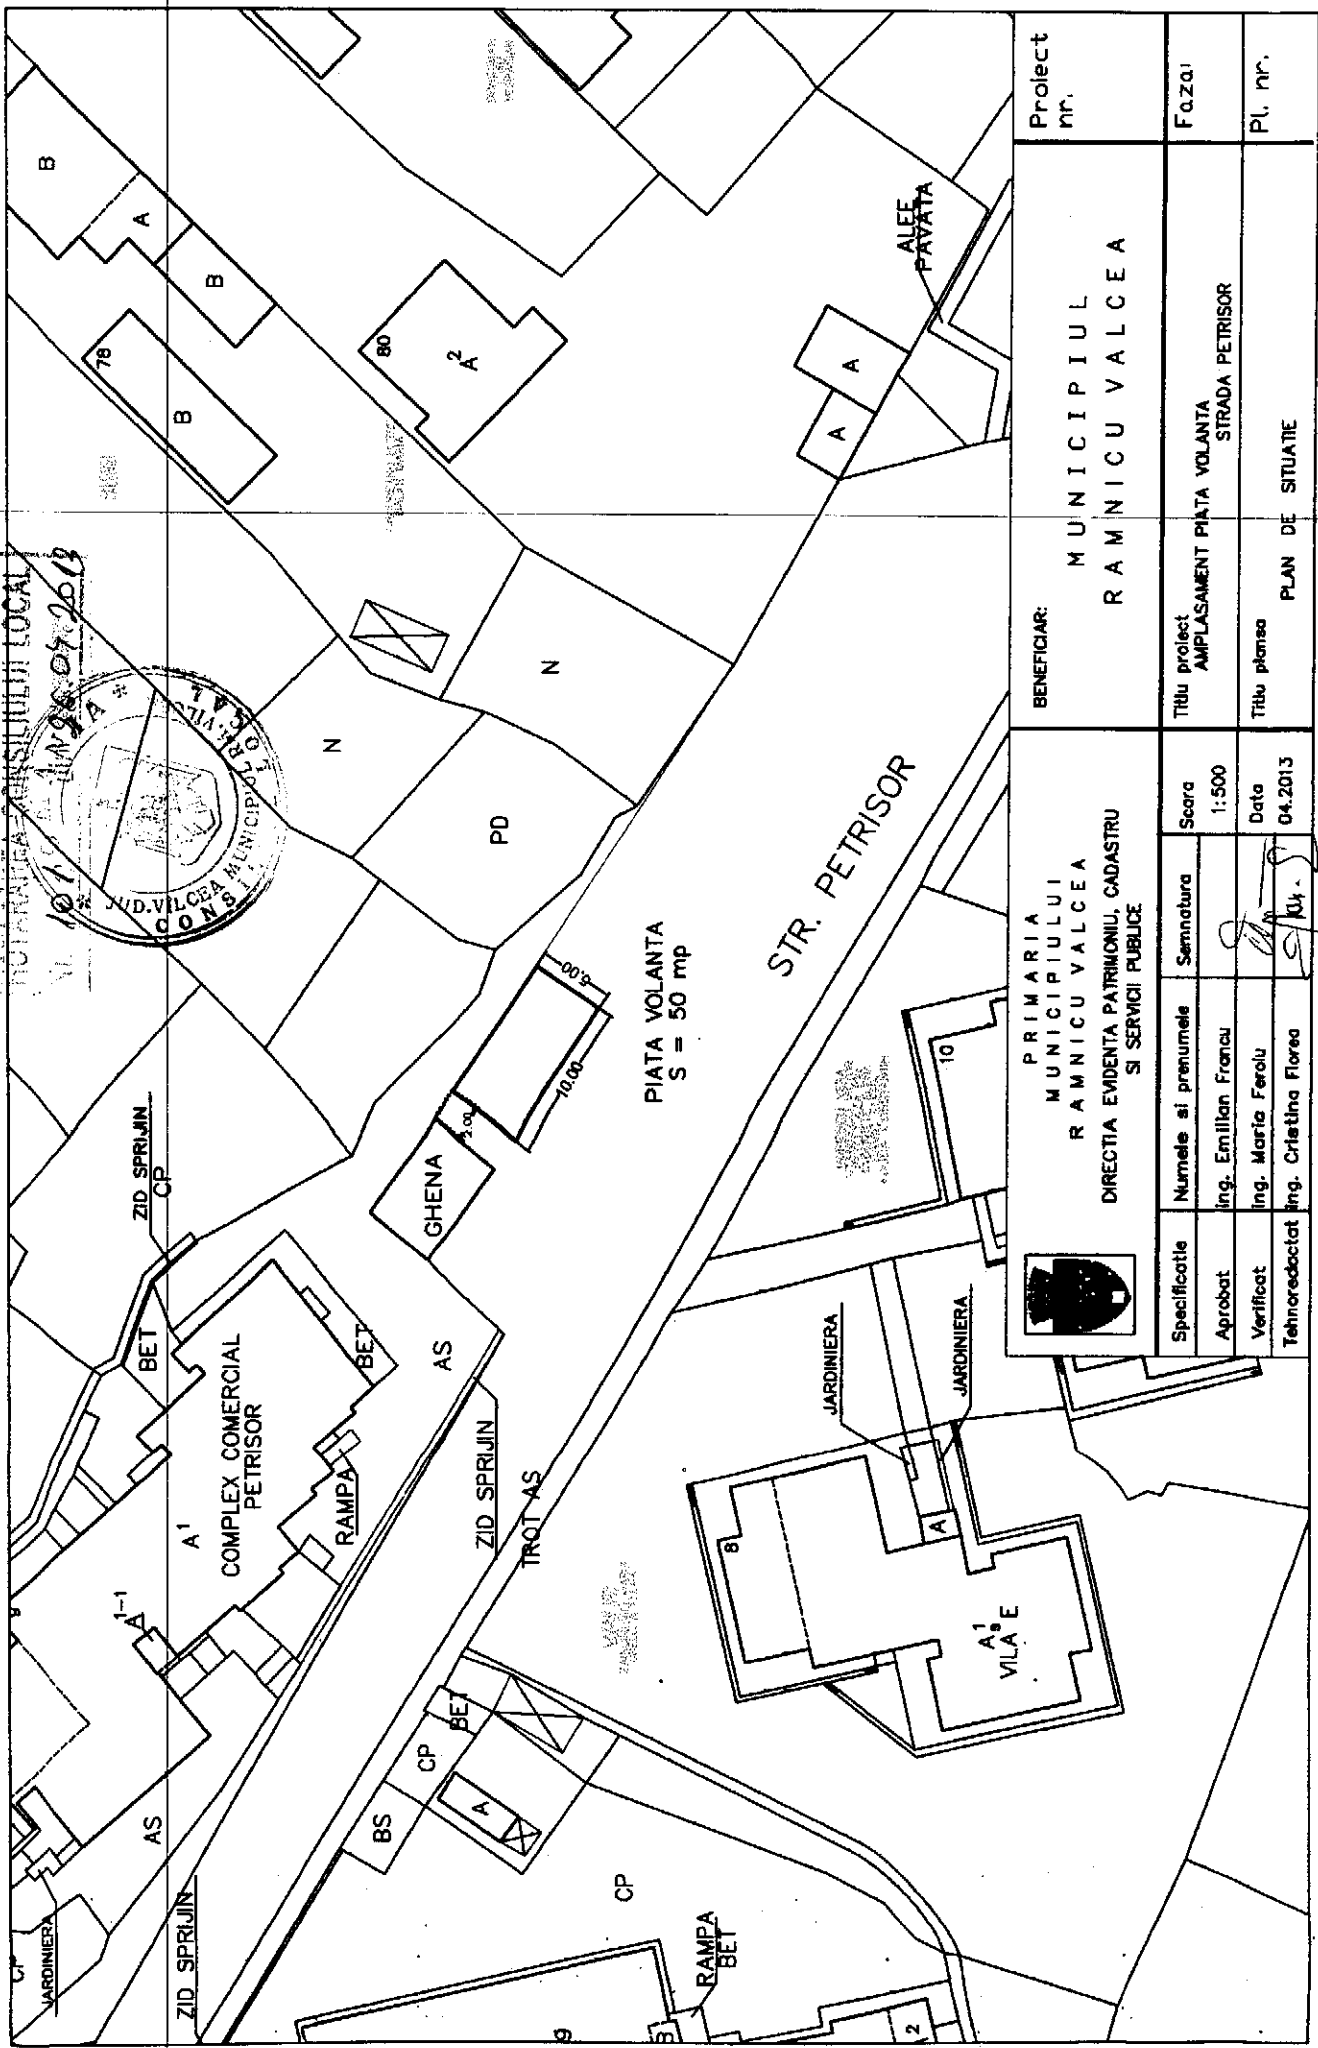

PRIMARIA MUNICIPIULUI RAMNICU VALCEA DIRECTIA EVIDENTA PATRIMONIULUI, CADASTRU SI SERVICII PUBLICE			BENEFICIAR: MUNICIPIUL RAMNICU VALCEA			Proiect nr.
Specificatie	Numele si prenumele	Semnatura	Titlu proiect AMPLASAMENT PIATA VOLANTA STRADA PETRISOR			Faza
Aprobat	Ing. Emilian Francu	1:500	Titlu planse			Pl. nr.
Verificat	Ing. Maria Feraru	Data	PLAN DE SITUATIE			
Tehnoredactat	Ing. Cristina Florea	04.2013				