


ROMÂNIA
JUDEȚUL VÂLCEA
MUNICIPIUL RÂMNICU VÂLCEA
CONSILIUL LOCAL

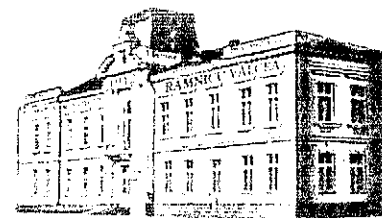

www.primariavl.ro

CERTIFICARI MRC OCS

SR EN 1319001:2003/10/31/2012 SR EN ISO 14001:2005/22/3/2012

SR ISO 9001:2001/2006/01/30/2012

SR OHSAS 18001:2007/10/31/2012

HOTĂRÂREA NR. 101
privind acceptarea unei donații

Consiliul Local al municipiului Râmnicu Vâlcea, întrunit în ședință ordinară la data de 30 aprilie 2014, la care participă toți cei 23 de consilieri locali în funcție;

Luând în discuție Raportul nr. 13855 din 23.04.2014, întocmit de Direcția Dezvoltare Locală, prin care se propune acceptarea donației a două suprafețe de teren situate în cartierul Goranu, strada Lespezi, respectiv: unul în suprafață de 643 mp, având numărul cadastral 39944, și înscris în Cartea Funciară nr. 39944, proprietatea numiților: Monea Gheorghe, Săpun Rodica Maria, Pintescu Ilie și Daniela, Rușitoru Mihăiță Cătălin, Ghitan Doina și Octavian, Popa Adrian și Elena, Iana Aurel-Nicolae și Marinela, SC Nicor SRL, Cojocar Elena și Aurel, Constantin Ion și Rodica și altul în suprafață de 866 mp, cu numărul cadastral 2579/2/2, înscris în Cartea Funciară nr. 40263, proprietatea numiților: Monea Gheorghe, Săpun Rodica Maria, Pintescu Ilie și Daniela, Rușitoru Mihăiță Cătălin, Ghitan Doina și Octavian, Popa Adrian și Elena, Iana Aurel-Nicolae și Marinela, ambele cu destinația de drum public;

Ținând seama de rapoartele cuprinzând avizele favorabile ale comisiilor de specialitate nr.1, pentru administrație publică locală, juridică, apărarea ordinii și liniștii publice, a drepturilor cetățenilor; nr.2, de buget-finanțe, prognoze economico-sociale; nr.3, pentru servicii publice și comerț, întreprinderi mici și mijlocii, administrarea domeniului public și privat, agricultură și nr.4, de organizare și dezvoltare urbanistică, realizarea lucrărilor publice, protecția mediului înconjurător, gospodărie comunală, conservarea monumentelor istorice și de arhitectură;

Având în vedere cererile înregistrate la Primăria municipiului sub nr. 6666/27.02.2014, respectiv 6667/27.02.2014 prin care proprietarii terenurilor mai sus menționați au solicitat Consiliului Local acceptarea ofertei de donație a terenurilor în suprafață de 643 mp, respectiv 866 mp, situate în municipiului Râmnicu Vâlcea, cartier Goranu, strada Lespezi cu destinația drum acces; de asemenea, ținând seama și de faptul că în Cartea funciară nr. 40263 a terenului în suprafață de 866 mp în partea III.(Foaie de sarcini), sunt înscrise următoarele sarcini: Intabulare, drept de servitute, de trecere cu piciorul și auto și dreptul de uz cu titlu gratuit, pe toată durata existenței instalației electrice și a construcției, asupra imobilului, în favoarea SC CEZ DISTRIBUȚIE S.A. sarcini ce urmează a fi preluate de municipiu odată cu terenul donat ;

În temeiul prevederilor art.121 din Legea nr.215/2001 privind administrația publică locală, republicată, cu modificările și completările ulterioare și ale Codului Civil;

În baza art.36, alin.(2), art.45, alin.(3) și art.115 din Legea nr.215/2001 privind administrația publică locală, republicată, cu modificările și completările ulterioare;

Întrunind votul unanim al membrilor Consiliului Local în funcție,

HOTĂRĂȘTE:

Art.1. Se acceptă donația terenului în suprafață de 643 mp, având numărul cadastral 39944, și înscris în Cartea Funciară nr. 39944, situat în municipiului Râmnicu Vâlcea, cartier Goranu str. Lespezi, identificat în Planul de amplasament și delimitare – anexa nr. 1 la prezenta hotărâre, cu destinația de drum public.

Art.2. Se acceptă donația terenului în suprafață de 866 mp, având numărul cadastral 2579/2/2 și înscris în Cartea Funciară nr. 40263, situat în municipiului Râmnicu Vâlcea, cartier Goranu str. Lespezi, identificat în Planul de amplasament și delimitare – anexa nr. 2 la prezenta hotărâre, cu destinația de drum public.

Art.3. Cheltuielile ocazionate de întocmirea actelor de donație în formă autentică vor fi suportate de donatori.

Art.4. Se împuternicește domnul Gigi Ion Matei, viceprimarul Municipiului să semneze actele de donație în formă autentică.

Art.5. Prezenta hotărâre se comunică în copie pentru a fi dusă la îndeplinire:

- Direcției Dezvoltare Locală;
- Direcției Economico-Financiare.

PREȘEDINTE DE ȘEDINȚĂ,
Vasile COCOȘ



CONTRASEMNEAZĂ, PENTRU LEGALITATE
SECRETAR MUNICIPIU,
jurist Ion DIDOIU




Râmnicu Vâlcea, 30 aprilie 2014

Anexa nr. 1 la HCL nr. 101/30.04.2014

Plan de amplasament si delimitare a imobilului

Scara 1: 1000

Nr. cadastral	Suprafata masurata	Adresa imobilului
39944	643 mp	Goranu, Str. Lespezi, Punct "BALTA PANTANII" - INTRAVILAN
Cartea Funciara nr.	UAT	RM. VALCEA

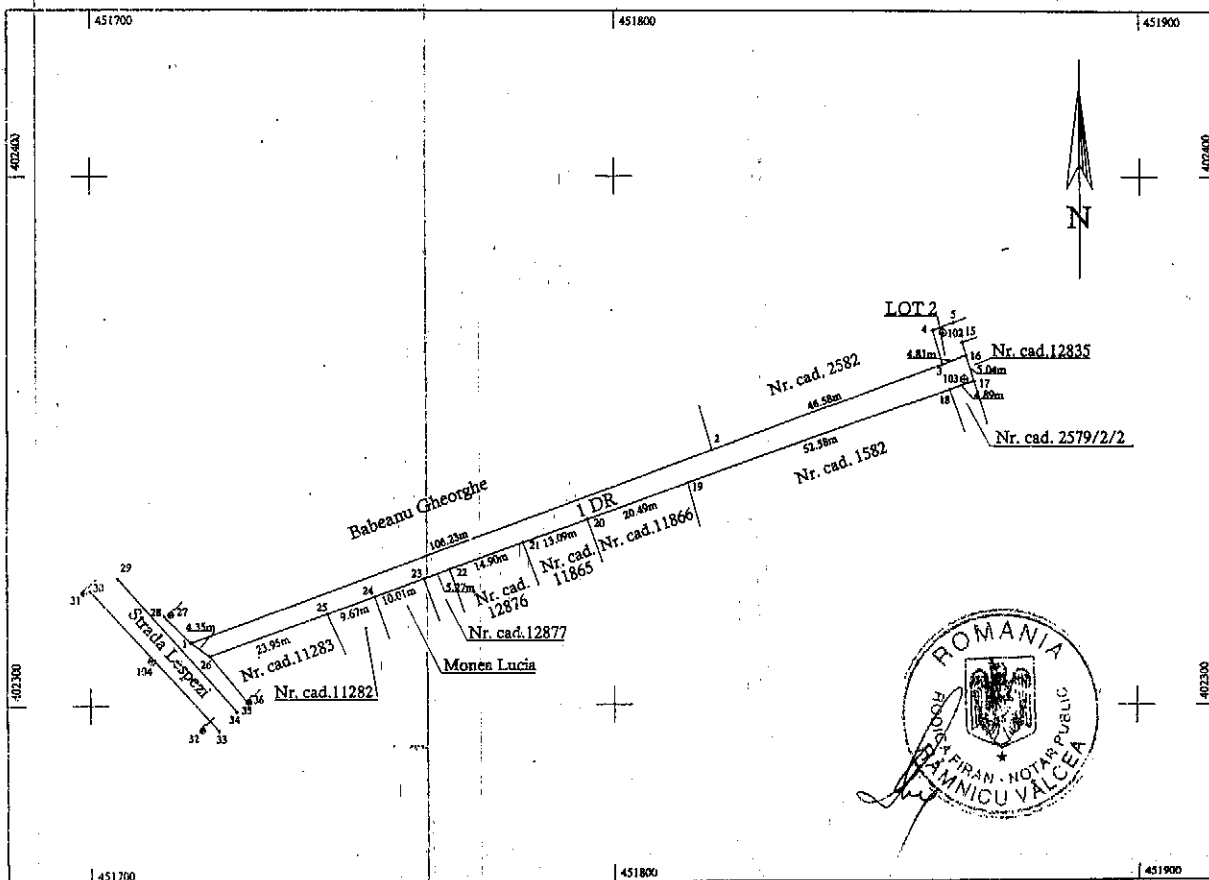

Președinte de sedință,
Natalie Căciș

Secretar municipal
Natalia Căciș

A. Date referitoare la teren				
Nr. parcela	Categorie de folosință	Suprafata (mp)	Valoare de impozitare (lei)	Mentii
1	DR	643		Imprejmuit intre pct. 1-3, 18-26
Total		643		

B. Date referitoare la constructii			
Cod constr.	Suprafata construita la sol (mp)	Valoare de impozitare (lei)	Mentii
Total			

INVENTAR DE COORDONATE		
Sistem de proiectie Stereografic 1970		
Pct.	E (m)	N (m)
1	451718.756	402311.869
2	451818.712	402347.863
3	451862.358	402364.141
16	451866.867	402365.823
17	451868.333	402361.000
18	451863.723	402359.367
19	451814.156	402341.811
20	451794.834	402334.982
21	451782.491	402330.620
22	451768.434	402325.652
23	451763.462	402323.895
24	451754.019	402320.558
25	451744.894	402317.333
26	451722.304	402309.349

Suprafata totala masurata= 643 mp

Executant,
ING. MARIAN GROSU
Ing. Marian Grosu
Data: 15.02.2010

Se confirma suprafata din masuratori si
Introducerea imobilului in baza de date

5265/16.02.2010

PLAN DE AMPLASAMENT SI DELIMITARE A CORPULUI DE PROPRIETATE

(intravilan)

Scara 1: 1000

Județul: VALCEA
Unitatea administrativ-teritorială: RM. VALCEA
Cod SIRUTA: 38167473
Adresa corpului de proprietate:
GORANU, Str. Lespezi, Punctul "Balta Pantani"

O.J.C.G.C. VÁLCEA
Nr. cadastral imobil 2679/2/2

Numele și prenumele proprietarului:

1. MONEA GH. GHEORGHE
2. SAPUN RODICA - MARIA

Domiciliul:

1. Str. Căzăntaiei, Nr. 17, Ap. 8
2. Str. Ferdinand, Nr. 22, Bl. O8,


Localitatea:

1. Targu Mures
2. Rm. Valcea


Județul:

1. Mures
2. Valcea

INTRARE
Nr. 6989 data 06.08.04

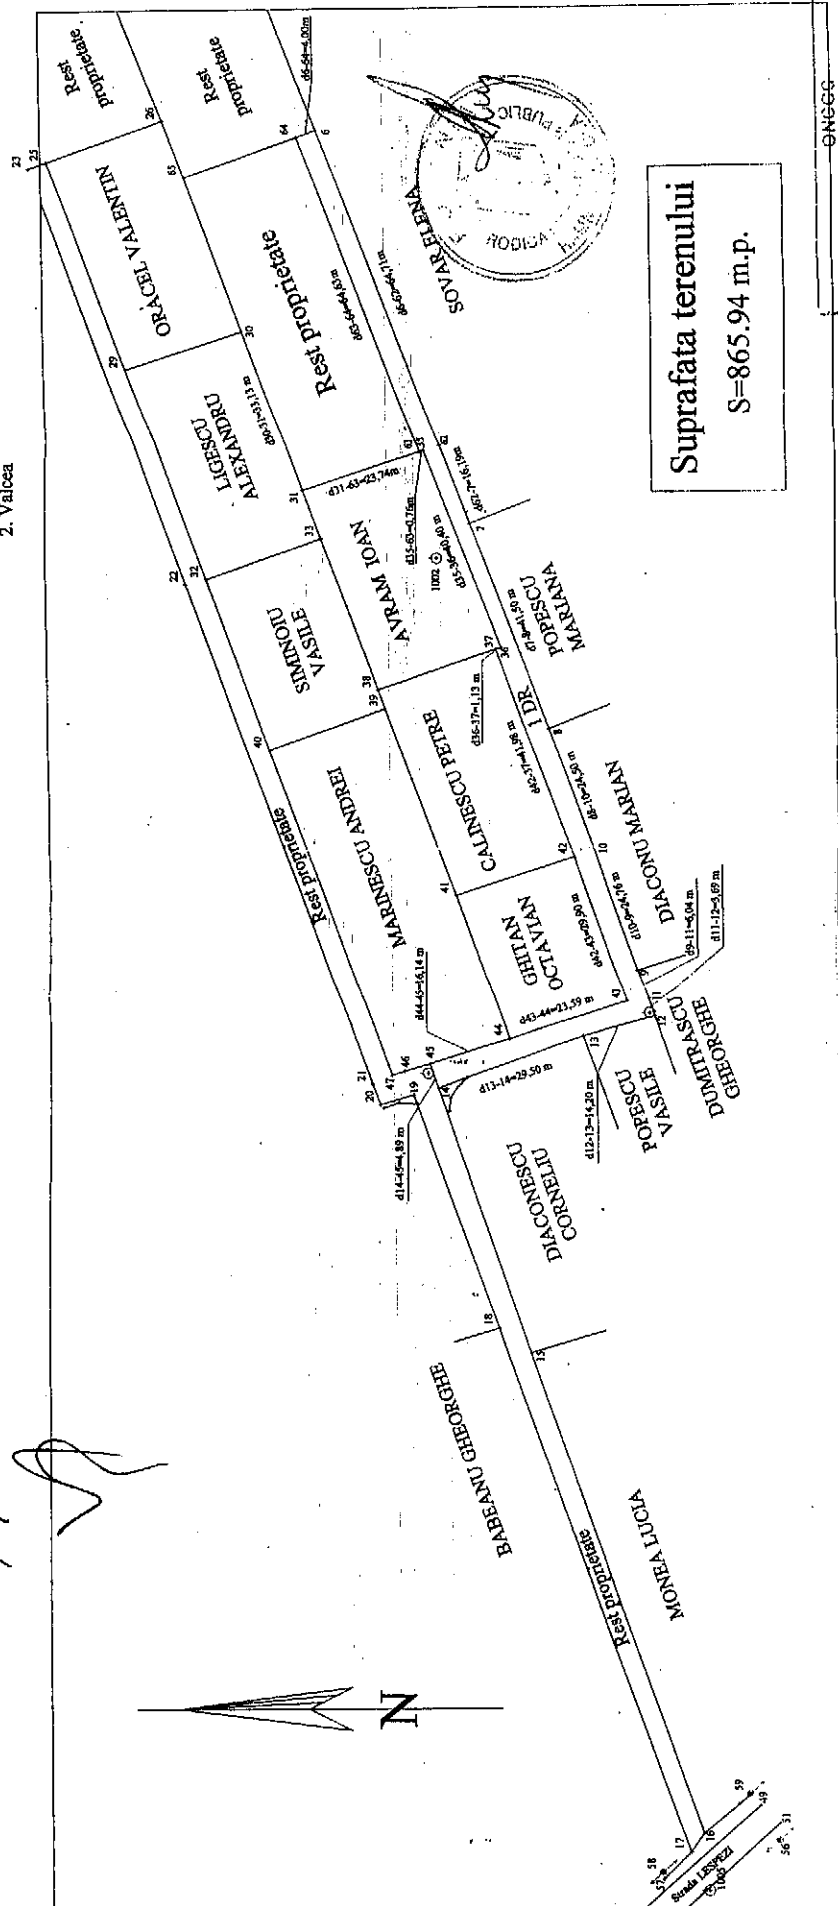

~~System~~ ~~protection~~ STEREO '70

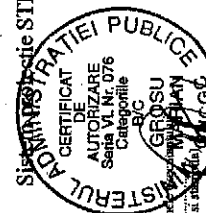

(Seattures)



*Preşedintele de seşedinţă *
Vasile Constantin*

ONCOG
OFICIUL JUDEȚEAN DE CADASTRU,
GEODEZIE ȘI CARTOGRAFIE VALCEA
Nr. înreg. 5466 data 10.08.2004
VERIFICAT ȘI RECEPȚIONAT
Sing. Miroslava Mihail
DIRECTOR GENERAL

Data: 02.08.2004