


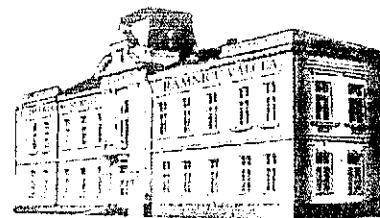

ROMÂNIA
JUDEȚUL VÂLCEA
MUNICIPIUL RÂMNICU VÂLCEA
CONSILIUL LOCAL



www.primariavl.ro

CERTIFICARE MRC OCS

SR EN ISO 9001:2008/419/C/2012 SR EN ISO 14001:2005/223/M/2012 SR ISO 45001:2003/006/O/1/16/2012 SR OHSAS 18001:2007/190318/2012

HOTĂRÂREA NR.100

privind transmiterea unor terenuri în folosință către S.C. PIEȚE PREST S.A.

Consiliul Local al municipiului Râmnicu Vâlcea, întrunit în ședință ordinară la data de 30 aprilie 2014, la care participă toți cei 23 de consilieri locali în funcție;

Luând în discuție Raportul nr. 14319 din 25.04.2014, întocmit de către Direcția Dezvoltare Locală, prin care se propune transmiterea în folosință către Societatea PIEȚE PREST S.A., în perioada 01.06.2014-30.09.2014, a unor amplasamente pentru a fi puse la dispoziția producătorilor agricoli de pepeni;

Ținând seama de rapoartele cuprinzând avizele favorabile ale comisiilor de specialitate nr.1, pentru administrație publică locală, juridică, apărarea ordinii și liniștii publice, a drepturilor cetățenilor; nr.2, de buget-finanțe, prognoze economico-sociale și nr.3, pentru servicii publice și comerț, întreprinderi mici și mijlocii, administrarea domeniului public și privat, agricultură ;

Având în vedere adresa înregistrată la Primăria municipiului sub nr. 12703/11.04.2014 prin care Societatea PIEȚE PREST SA a solicitat transmiterea în folosință a unor suprafețe de teren necesare realizării activității de administrare și exploatare a piețelor agroalimentare, respectiv utilizarea lor ca spații pentru comercializarea pepenilor, în perioada iunie – septembrie 2014;

Ținând seama de faptul că în perioada verii numărul producătorilor agricoli de pepeni care doresc să-și comercializeze marfa în piețele municipiului este foarte mare, astfel încât capacitatea rezervată acestei activități în piețele existente este insuficientă, impunându-se, astfel, identificarea altor spații care să poată primi această destinație;

În temeiul prevederilor art.124 din Legea nr. 215/2001 privind administrația publică locală, republicată, cu modificările și completările ulterioare;

În baza art.36, alin.(2), art.45, alin.(3) și art.115 din Legea nr.215/2001 privind Administrația Publică Locală, republicată, cu modificările și completările ulterioare ;

Întrunind votul unanim al membrilor Consiliului Local în funcție,

HOTĂRĂȘTE :

Art.1. Se aprobă transmiterea în folosință către Societatea PIEȚE PREST S.A., în perioada 01.06.2014-30.09.2014, a unor amplasamente pentru a fi puse la dispoziția producătorilor agricoli de pepeni, după cum urmează:

- Bulevardul Pandurilor – lângă pasajul CFR – anexa nr. 1;
- Parcare auto de pe strada Remus Bellu-vis-à-vis de Maternitate – anexa nr.2;
- Intersecția Lucian Blaga – bulevardul Dem Rădulescu – parcare bloc A53 – anexa nr.3;
- Strada Petrișor – lângă Complexul Comercial Petrișor – anexa nr. 4;


- Parcare Strada Rapsodiei – anexa nr. 5;
- Parcare Sala Sporturilor (bdul Nicolae Bălcescu) - anexa nr. 6;
- Strada Maior V. Popescu – bloc P2 – anexa nr.7;
- Strada Nicolae Titulescu – lângă dispeceratul ETA Nord – anexa nr. 8;
- Strada Mihai Viteazul la Bl. 6 (zona garajelor) – anexa nr. 9;
- Parcare Baza de Agreement Ostroveni (strada Ostroveni) – anexa nr. 10.

Art.2. Societatea PIETE PREST S.A. va asigura salubritatea locurilor de vânzare a pepenilor prin amplasarea și ridicarea recipientilor de deșeuri, urmărind o permanentă stare de curățenie și ordine la locurile de comercializare.


Art.3. Prezenta hotărâre se dă publicității și se comunică în copie pentru a fi adusă la îndeplinire:

- Direcției Dezvoltare Locală;
- Societății PIETE PREST S.A.

**PREȘEDINTE DE ȘEDINȚĂ,
Vasile COCOȘ**

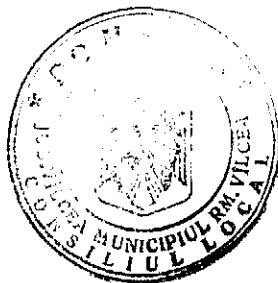



**CONTRASEMNEAZĂ, PENTRU LEGALITATE
SECRETAR MUNICIPIU,
jurist Ion DIDOIU**

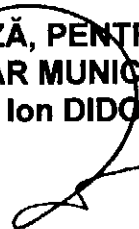

Râmnicu Vâlcea, 30 aprilie 2014

Anexa nr. 1 la
HCL. nr. 100 din
30.04.2014

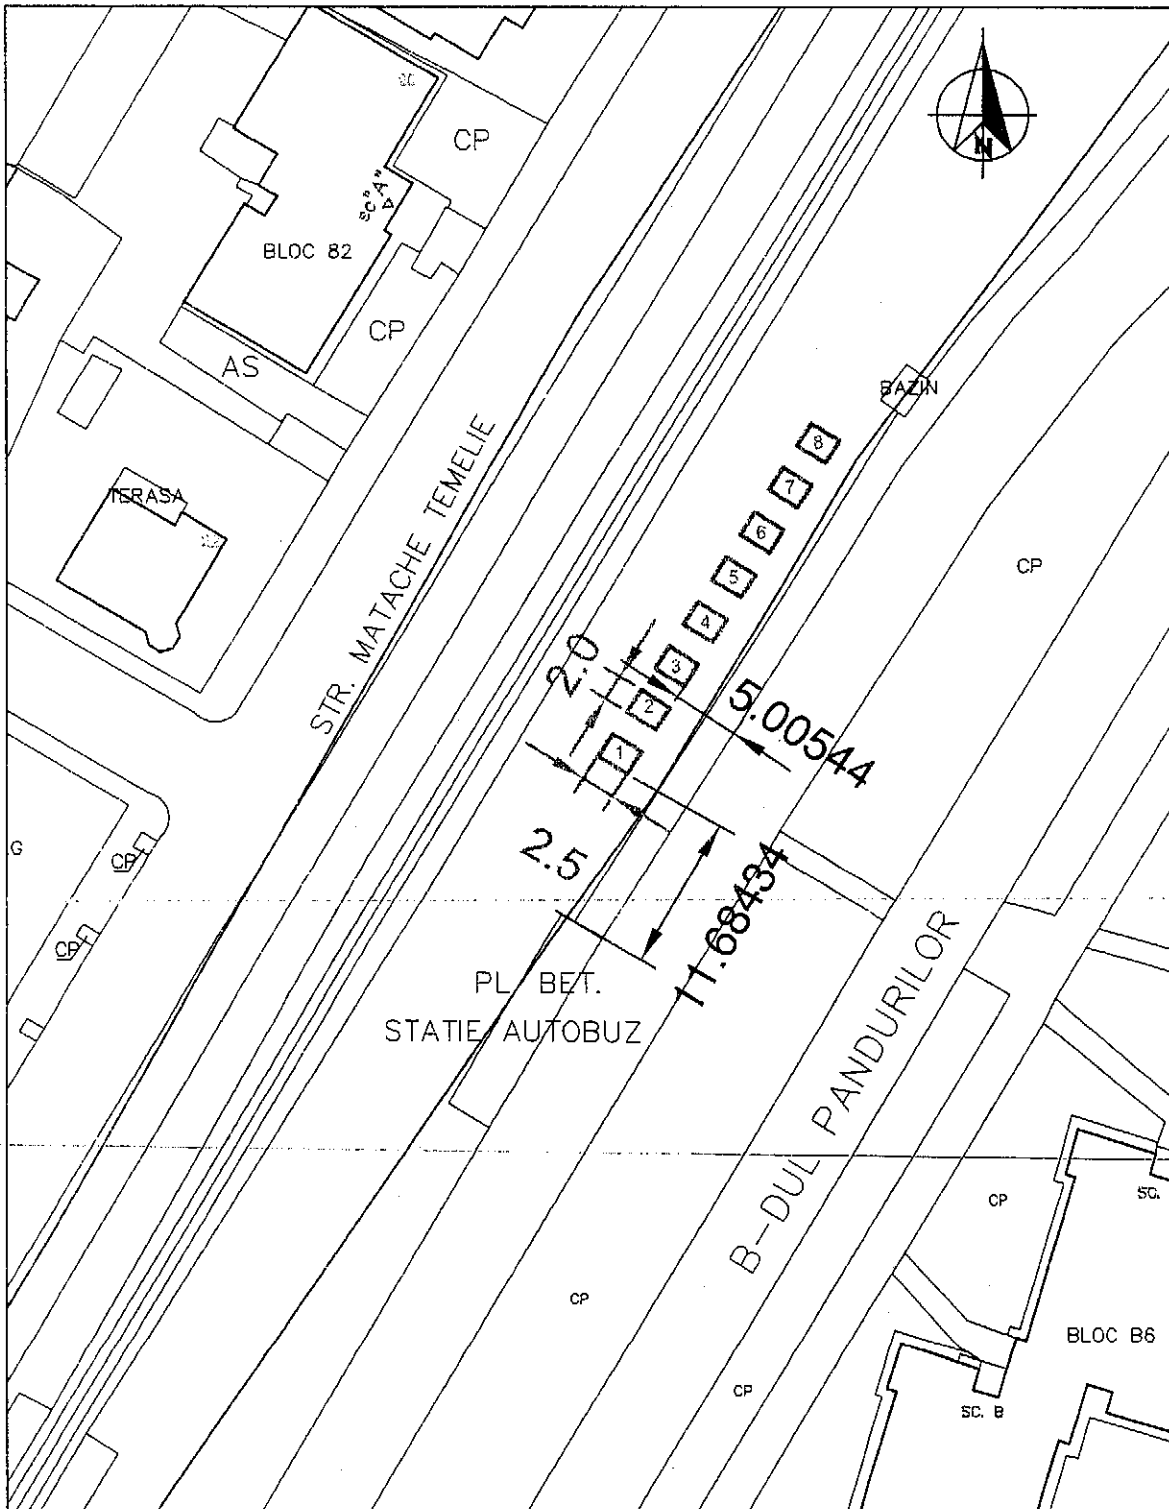

 PRIMARIA MUNICIPIULUI RAMNICU VALCEA DIRECTIA EVIDENTA PATRIMONIULUI, CADASTRU SI SERVICII PUBLICE	BENEFICIAR: MUNICIPIUL RAMNICU VALCEA	Proiect nr.
Scara 1:500	Titlu proiect: AMPLASAMENT PADOCURI PEPENI BULEVARDUL PANDURILOR Titlu planșă: PLAN DE SITUATIE	Faza: Pl. nr. 1

Președinte de sedință,
Vartile Cocos,


Secretar municipiu,
jurist Ion Dipoiu



[illegible]


	PRIMARIA MUNICIPIULUI RAMNICU VALCEA DIRECTIA EVIDENTA PATRIMONIULUI, CADASTRU SI SERVICIILE PUBLICE	BENEFICIAR: MUNICIPIUL RAMNICU VALCEA	Proiect nr.
	Scara 1:500	Titlu proiect AMPLASAMENT PADOCURI PEPENI PARCARE STRADA REMUS BELLU	Faza:
	Data 04.2013	Titlu plan PLAN DE SITUATIE	Pl. nr. 2

~~Presedinte de sedinta,~~
~~Vasile Cocos,~~

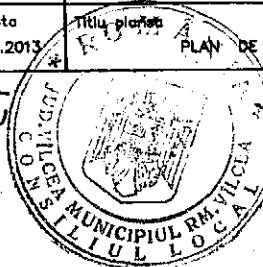

Secretariat of the
Justice Department


Anexa nr. 3
la HCL 100 din
30.04.2013

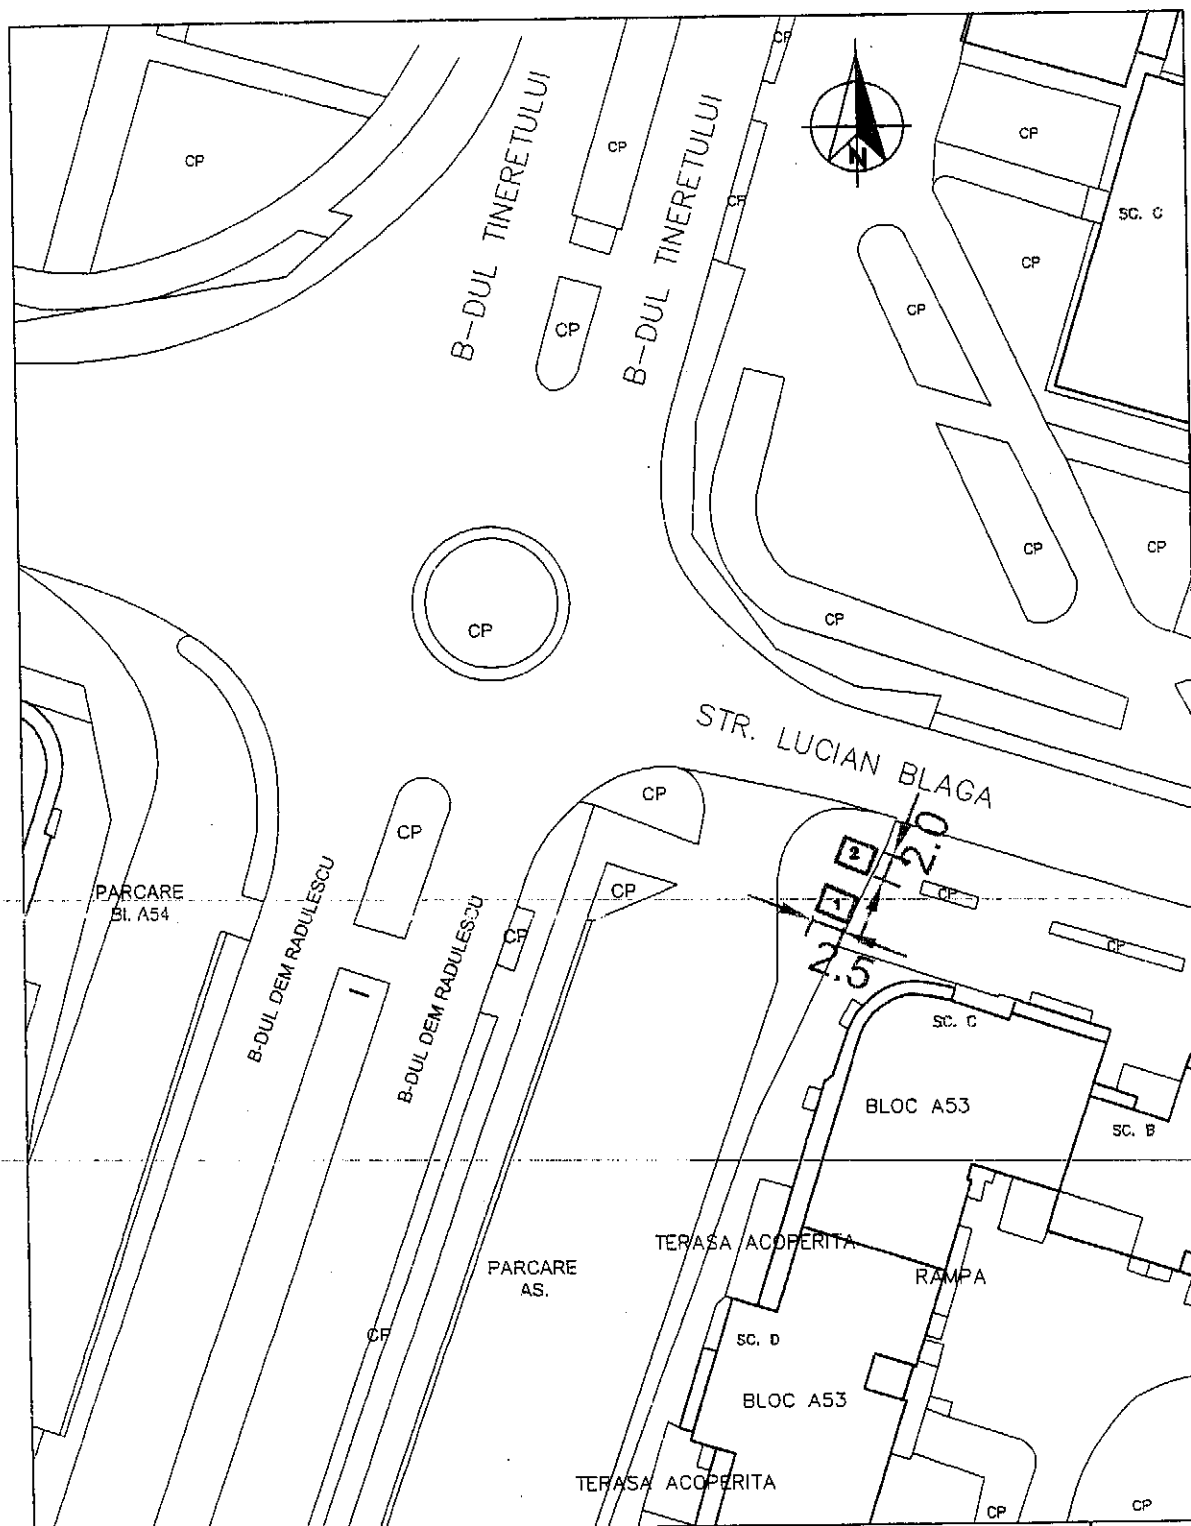


 PRIMARIA MUNICIPIULUI RAMNICU VALCEA DIRECTIA EVIDENTA PATRIMONIULUI, CADASTRU SI SERVICII PUBLICE	BENEFICIAR: MUNICIPIUL RAMNICU VALCEA	Proiect nr.
Scara 1:500	Titlu proiect AMPLASAMENT PADOCURI PEPENI STRADA LUCIAN BLAGA, BL. A53	Faza:
Data 04.2013	Titlu plan PLAN DE SITUATIE	Pl. nr. 3

Preedinte de sedinta,
Vasile Cocos

Secretar municipiu
Iustin Didiu

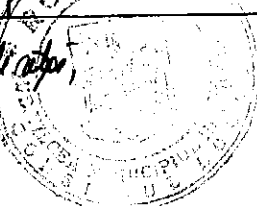

Anexa nr. 4
la HCL nr. 100 din
30.04.2014

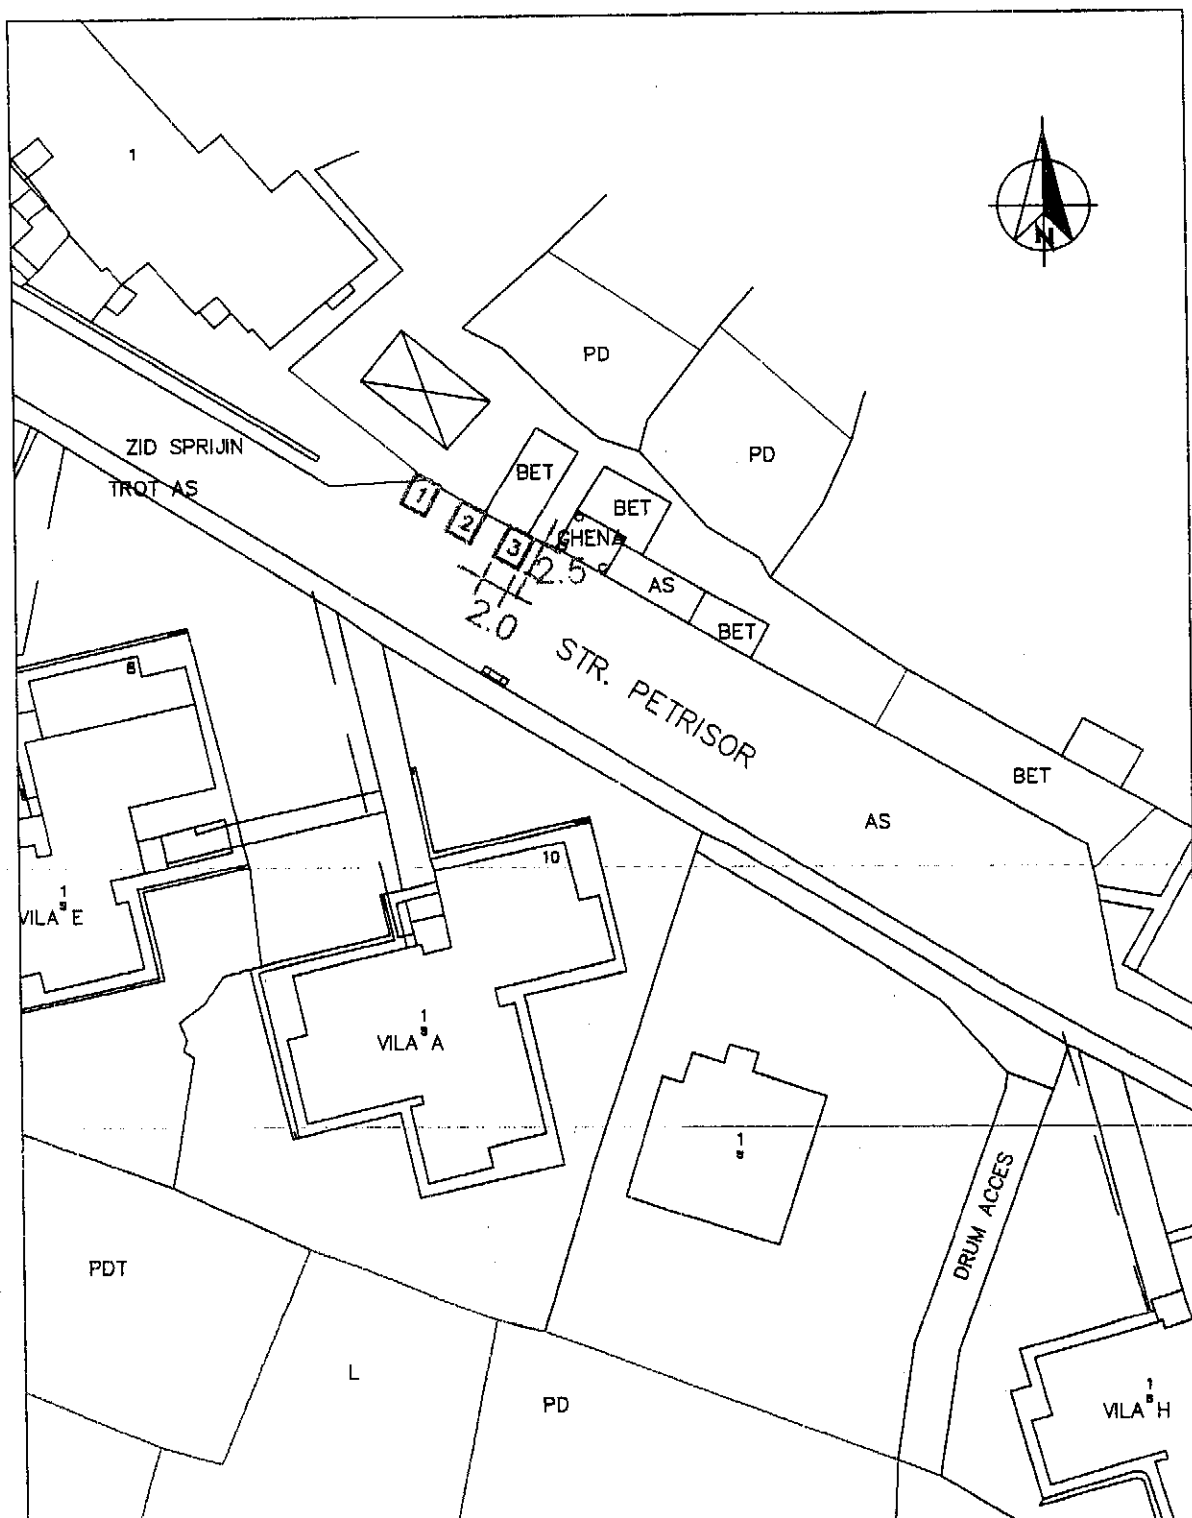


 PRIMARIA MUNICIPIULUI RAMNICU VALCEA DIRECTIA EVIDENTA PATRIMONIULUI, CADASTRU SI SERVICII PUBLICE	BENEFICIAR: MUNICIPIUL RAMNICU VALCEA	Proiect nr.
Scara 1:500	Titlu proiect AMPLASAMENT PADOCURI PEPENI STRADA PETRISOR Titlu planșă PLAN DE SITUATIE	Faza: Pl. nr. 6

Președinte de sedință,
Văfișe Cocor

Secretar, Municipiul
Ramnicu Valcea




Annexa nr. 5.
la HCL nr. 100
din 30.04.2014

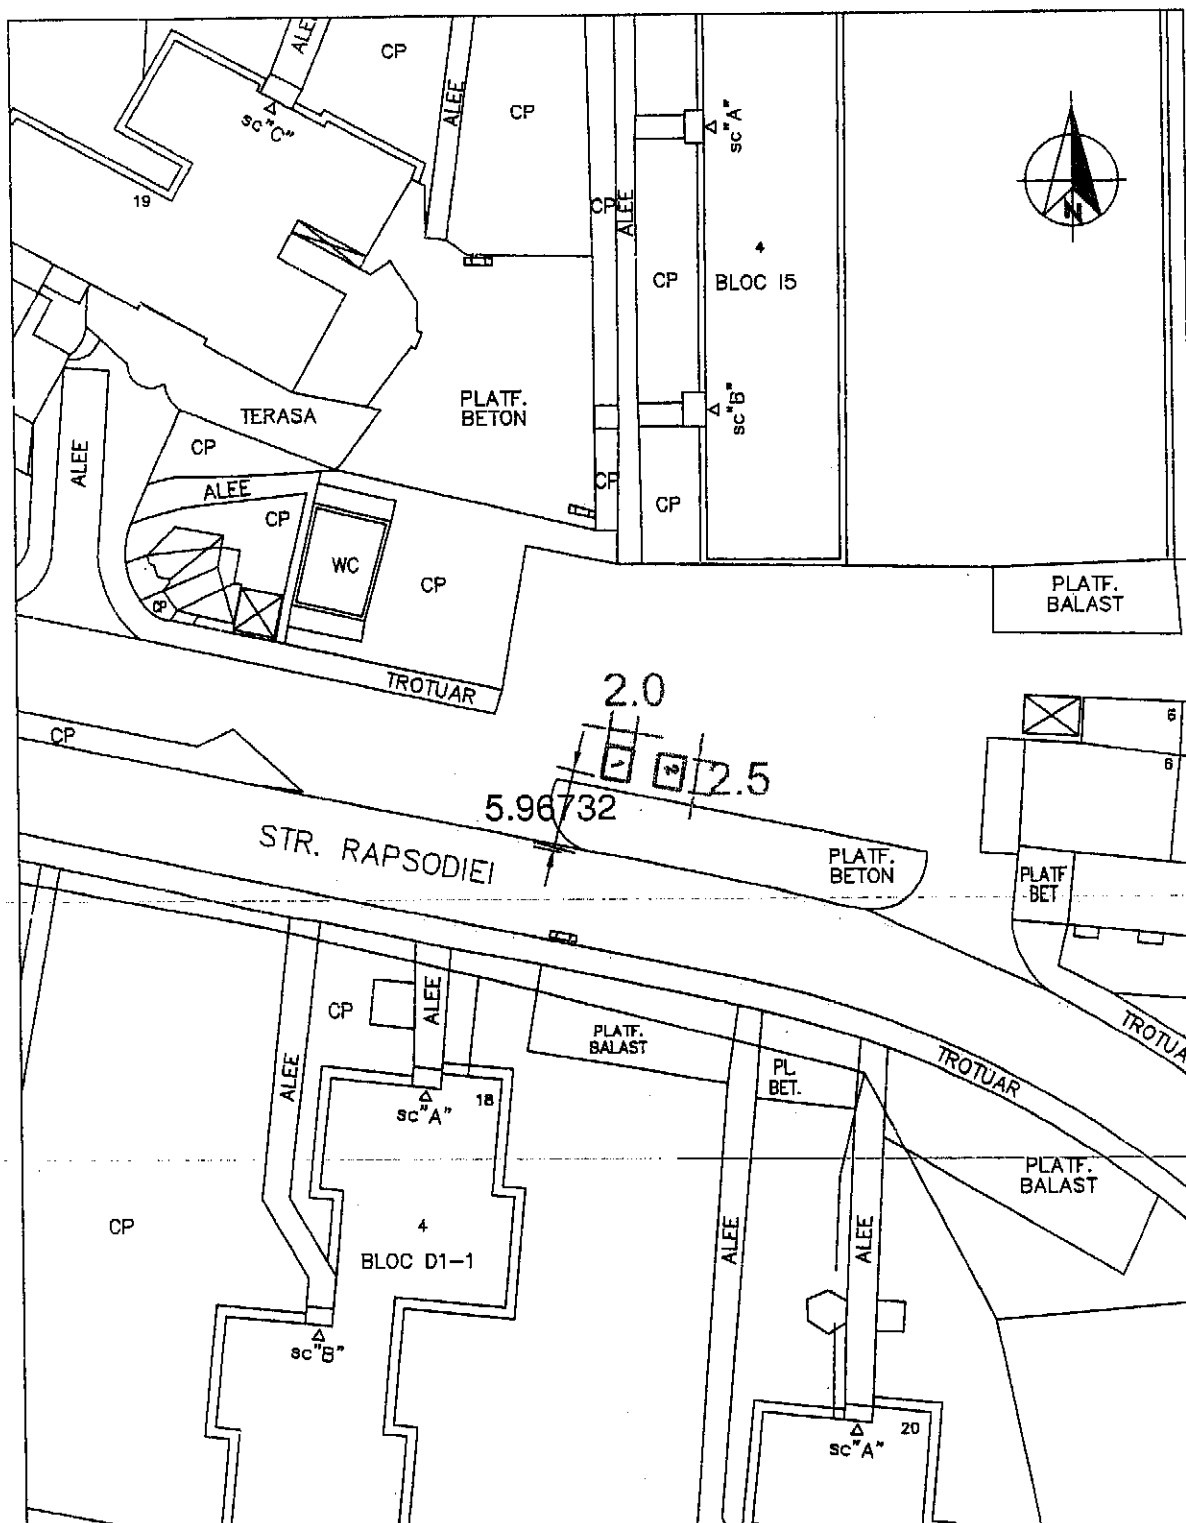


 PRIMARIA MUNICIPIULUI RAMNICU VALCEA DIRECTIA EVIDENTA PATRIMONIULUI, CADASTRU SI SERVICII PUBLICE	BENEFICIAR: MUNICIPIUL RAMNICU VALCEA	Proiect nr.
Scara 1:500	Titlu proiect AMPLASAMENT PADOCURI PEPENI STRADA RAPSODIEI	Faza:
Data 04.2013	Titlu planşa PLAN DE SITUATIE	Pl. nr. 4

Preşedintele de sedinţă,
Vasile Cocos

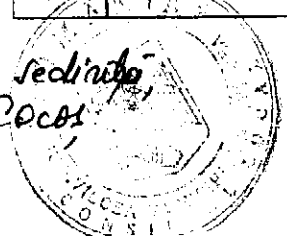

Secretarul municipiului,
Iulian D. D. D.

Anexa nr. 6
 la HCL nr. 100 din
 30.04.2014

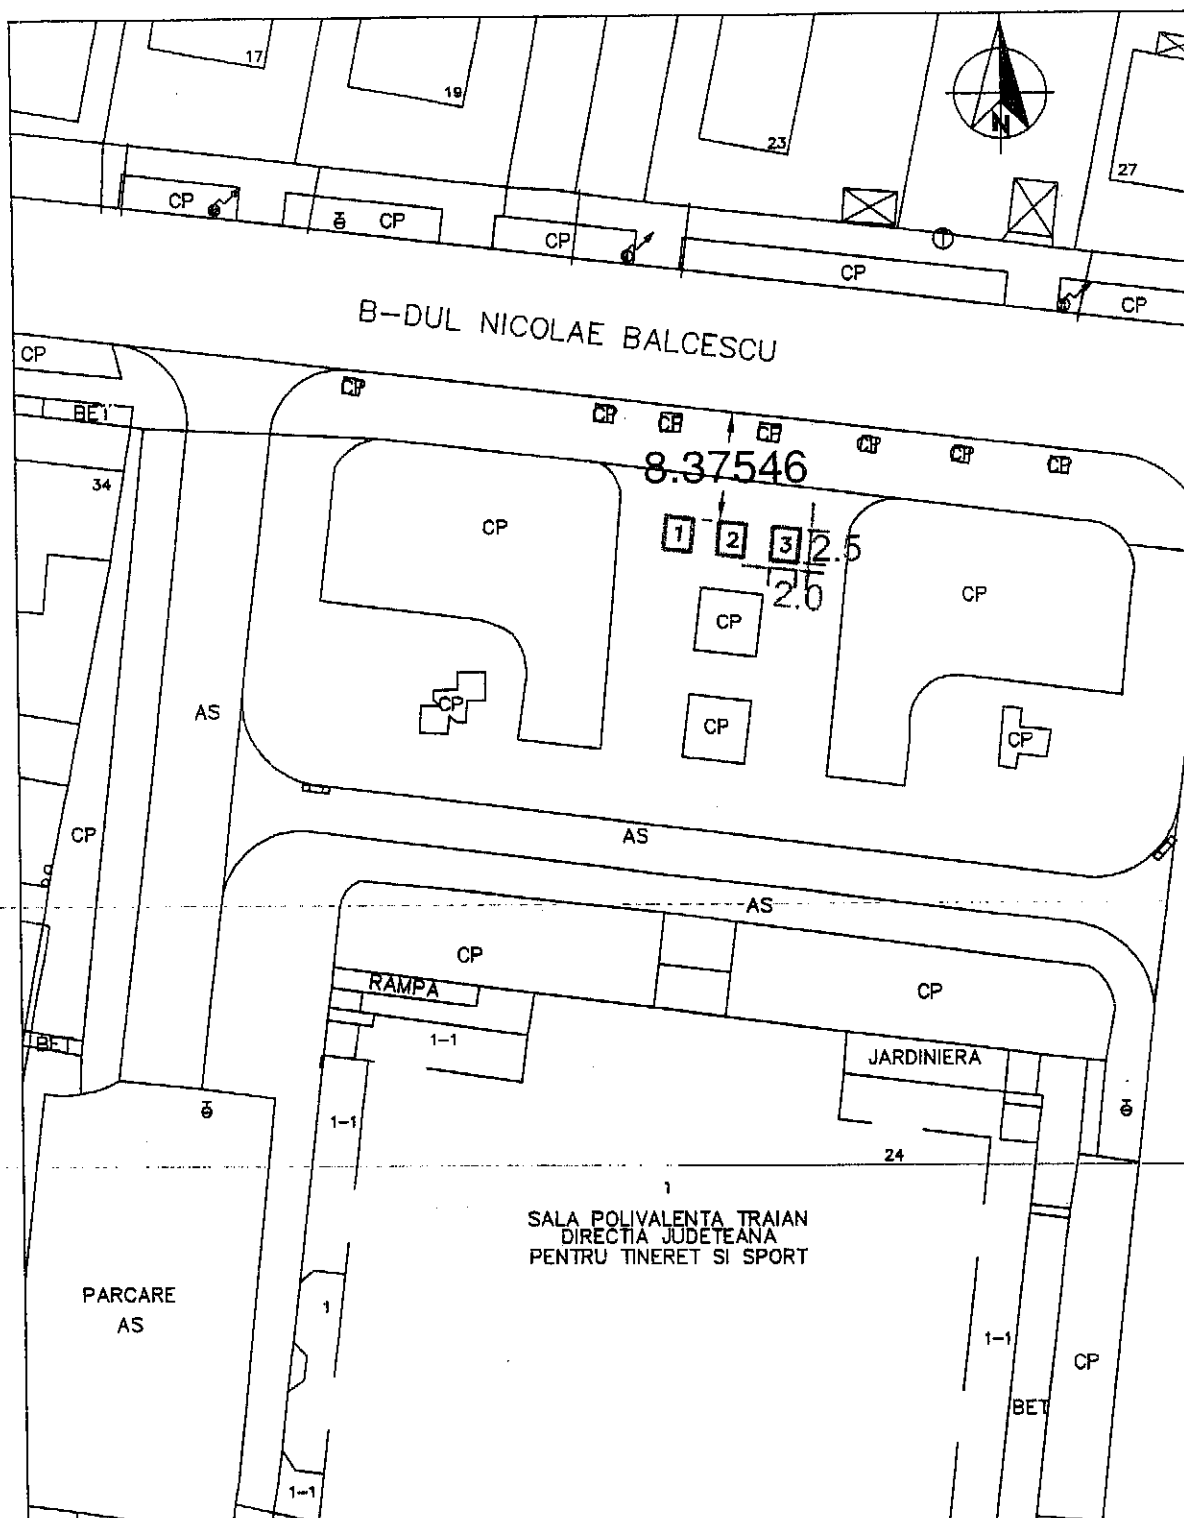


 PRIMARIA MUNICIPIULUI RAMNICU VALCEA DIRECTIA EVIDENTA PATRIMONIULUI, CADASTRU SI SERVICII PUBLICE	BENEFICIAR: MUNICIPIUL RAMNICU VALCEA	Proiect nr.
Scara 1:500	Titlu proiect AMPLASAMENT PADOCURI PEPENI BULEVARDUL NICOLAE BALCESCU	Faza:
Data 04/2013	Titlu planşa PLAN DE SITUATIE	Pl. nr. 5

Preşedinte de şedinţă,
 Vasile Ciocăş

Secretar municipal,
 Ion Gălbăn


Anexa nr. 7
la HCL nr. 100 din
30.04.2014

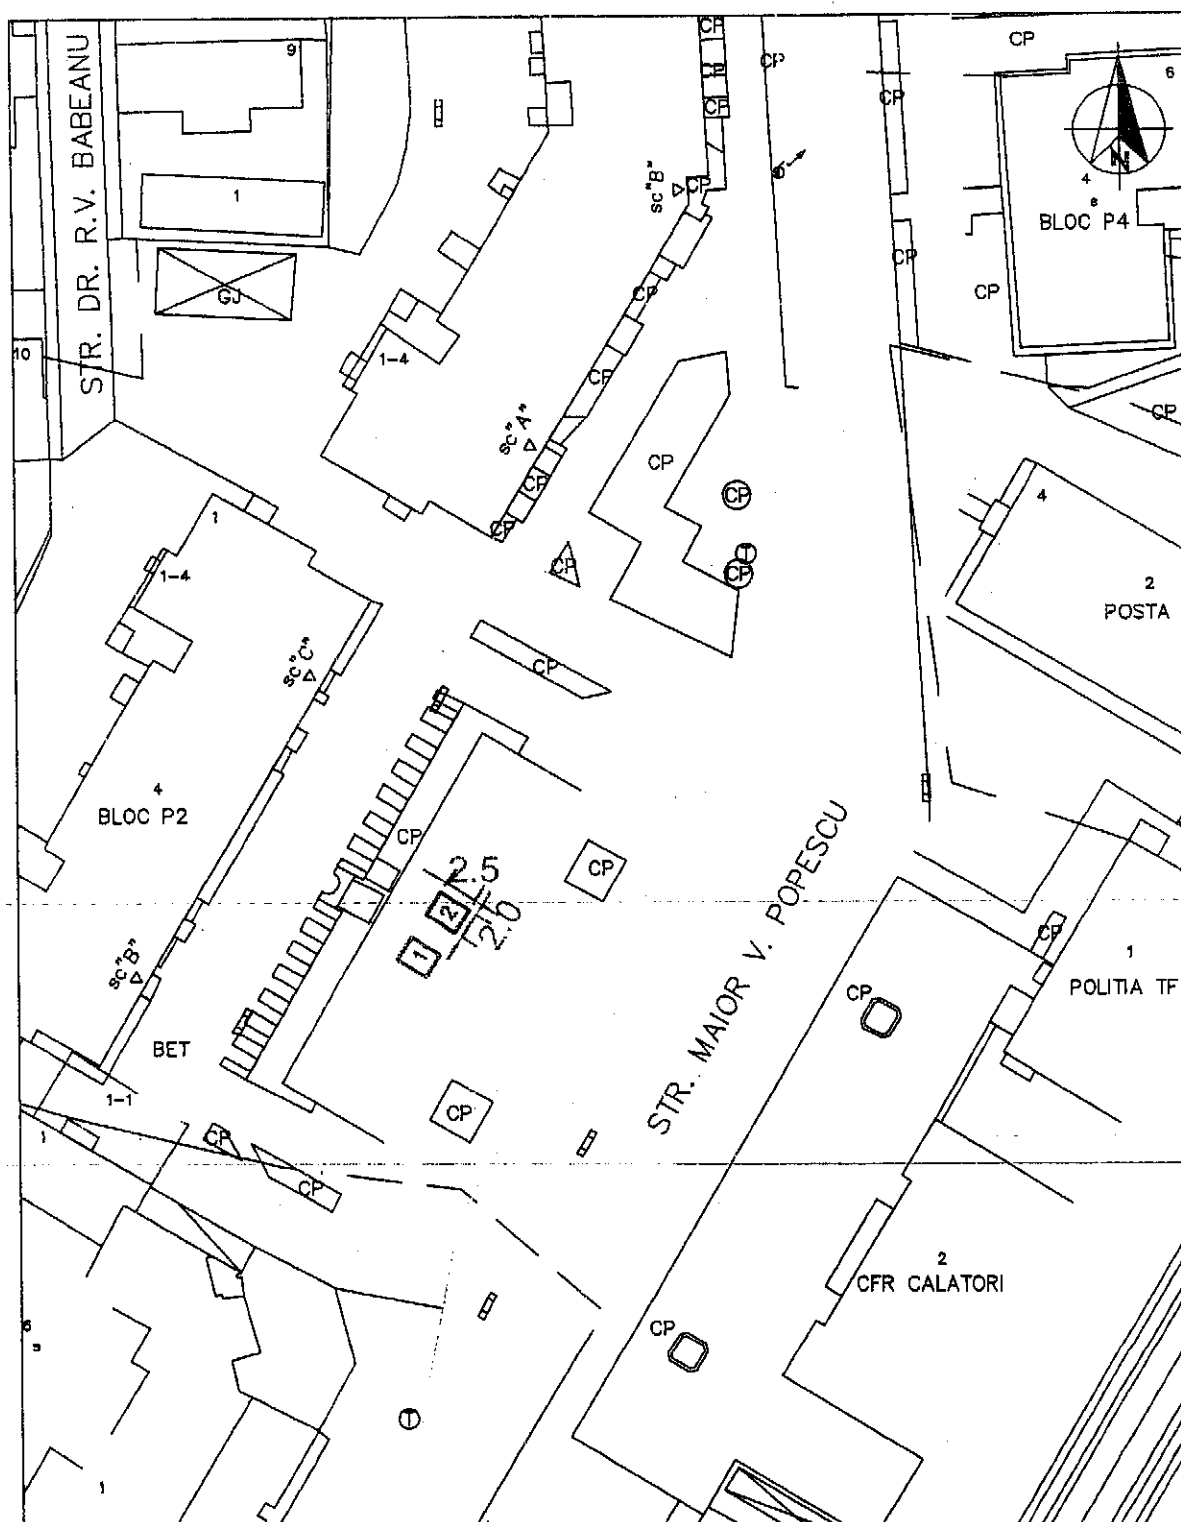

 PRIMARIA MUNICIPIULUI RAMNICU VALCEA DIRECTIA EVIDENTA PATRIMONIULUI, CADASTRU SI SERVICII PUBLICE	BENEFICIAR: MUNICIPIUL RAMNICU VALCEA	Proiect nr.
Scara 1:500 Data 04.2013	Titlu proiect AMPLASAMENT PADOCURI PEPENI PE STRADA MAIOR V. POPESCU - GARA Titlu planşa PLAN DE SITUATIE	Faza: Pl. nr. 7

Preşedintele de şedinţă
Valeriu Gălbăn

Secretarul municipiului,
jurnalist Ion Gălbăn

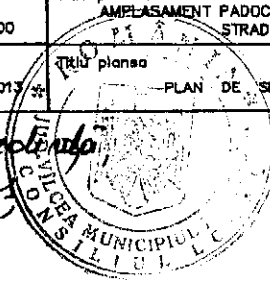

Antena nr. 8
din FCL nr.
100 din 30.04.
2014




 PRIMARIA MUNICIPIULUI RAMNICU VALCEA DIRECTIA EVIDENTA PATRIMONIULUI, CADASTRU SI SERVICII PUBLICE	BENEFICIAR: MUNICIPIUL RAMNICU VALCEA	Proiect nr.
Scara 1:500	Titlu proiect AMPLASAMENT PADOCURI PE PENI STRADA NICOLAE TITULESCU – DISPERCERAT ETA	Faza:
Data 04.2013	Titlu planşa PLAN DE SITUATIE	Pl. nr. 8

~~Președintele de sedință,
Văfiș Cocor~~

Secretary Municipality,
Jamaica Town, Barbados

*Anexa nr. 9 la
HCL 100 din 30.04.2014*

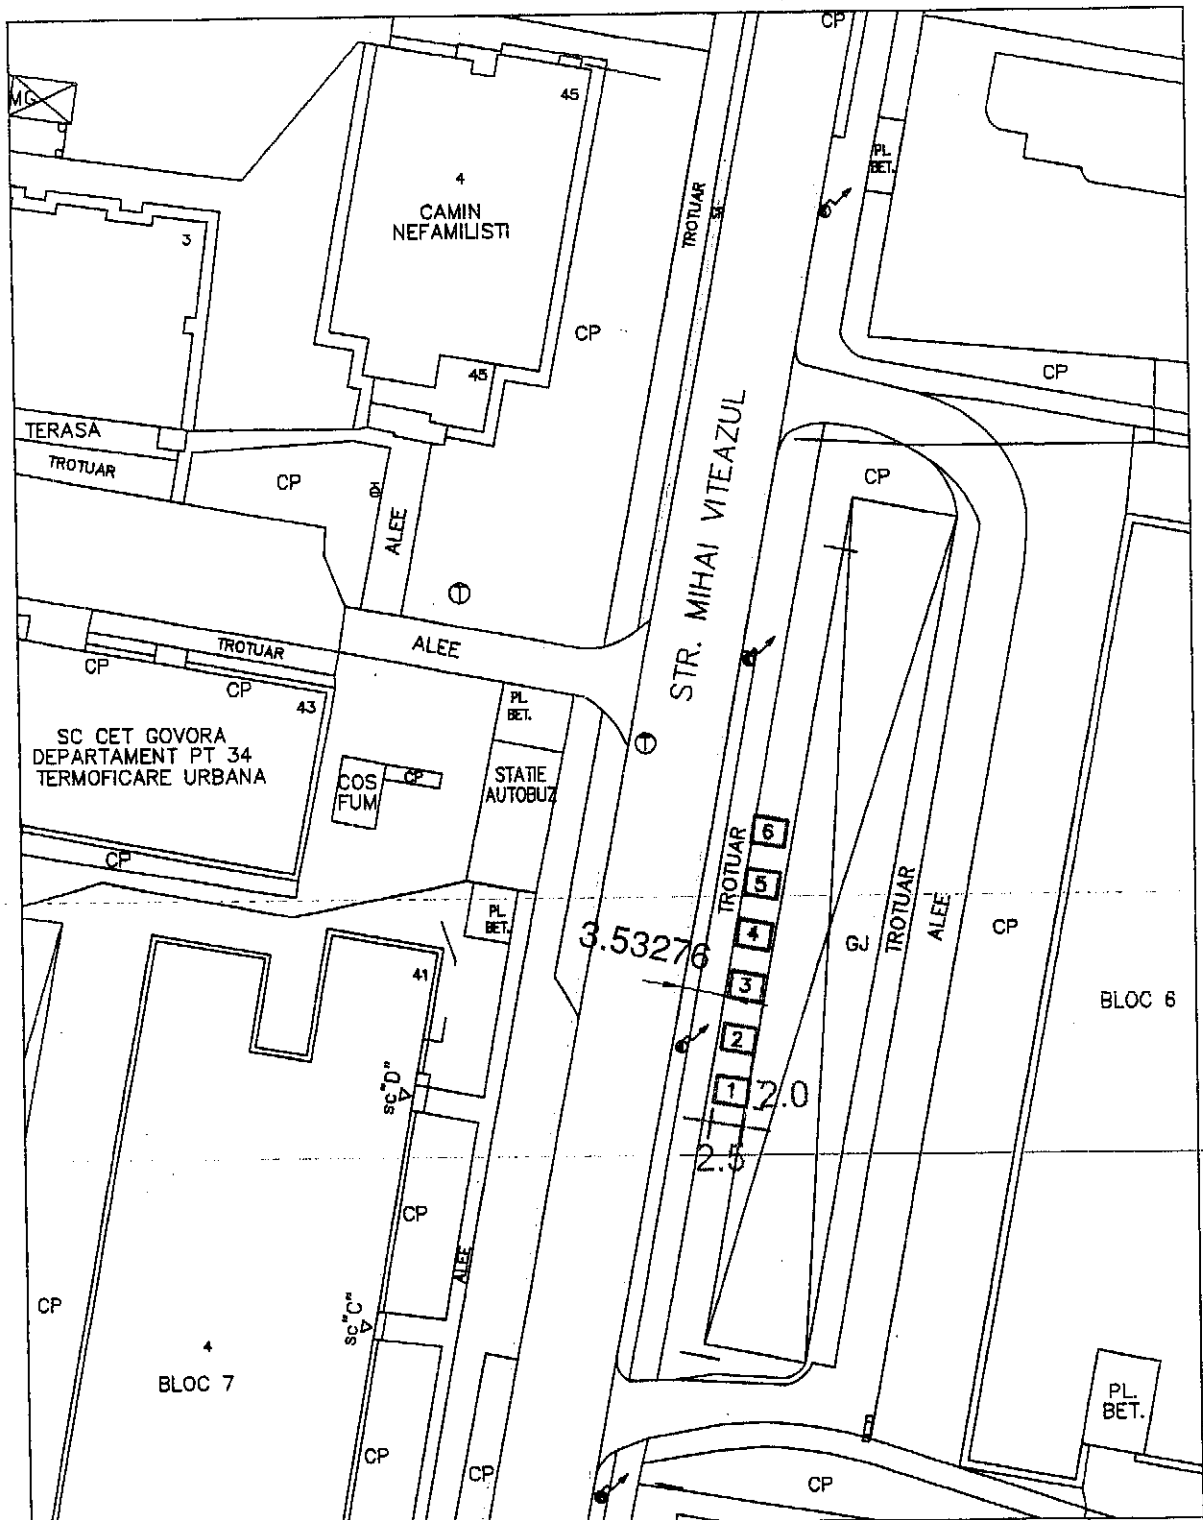

PRIMARIA
MUNICIPIULUI
RAMNICU VALCEA
DIRECTIA EVIDENTA PATRIMONIULUI, CADASTRU
SI SERVICII PUBLICE

BENEFICIAR:

MUNICIPIUL
RAMNICU VALCEA

Proiect
nr.

Scara
1:500

Titlu proiect
AMPLASAMENT PADOCURI PEPENI
STRADA MIHAI VITEAZU

Faza:

Data
04.2013


Titlu planșă
PLAN DE SITUATIE

Pl. nr.
9

*Președinte de sedință,
Vasile Coșes*

*Secretar municipal,
Iulian Ion Aidoiu*

Anexa nr. 10
la HCL nr. 100 din
30.04.2014

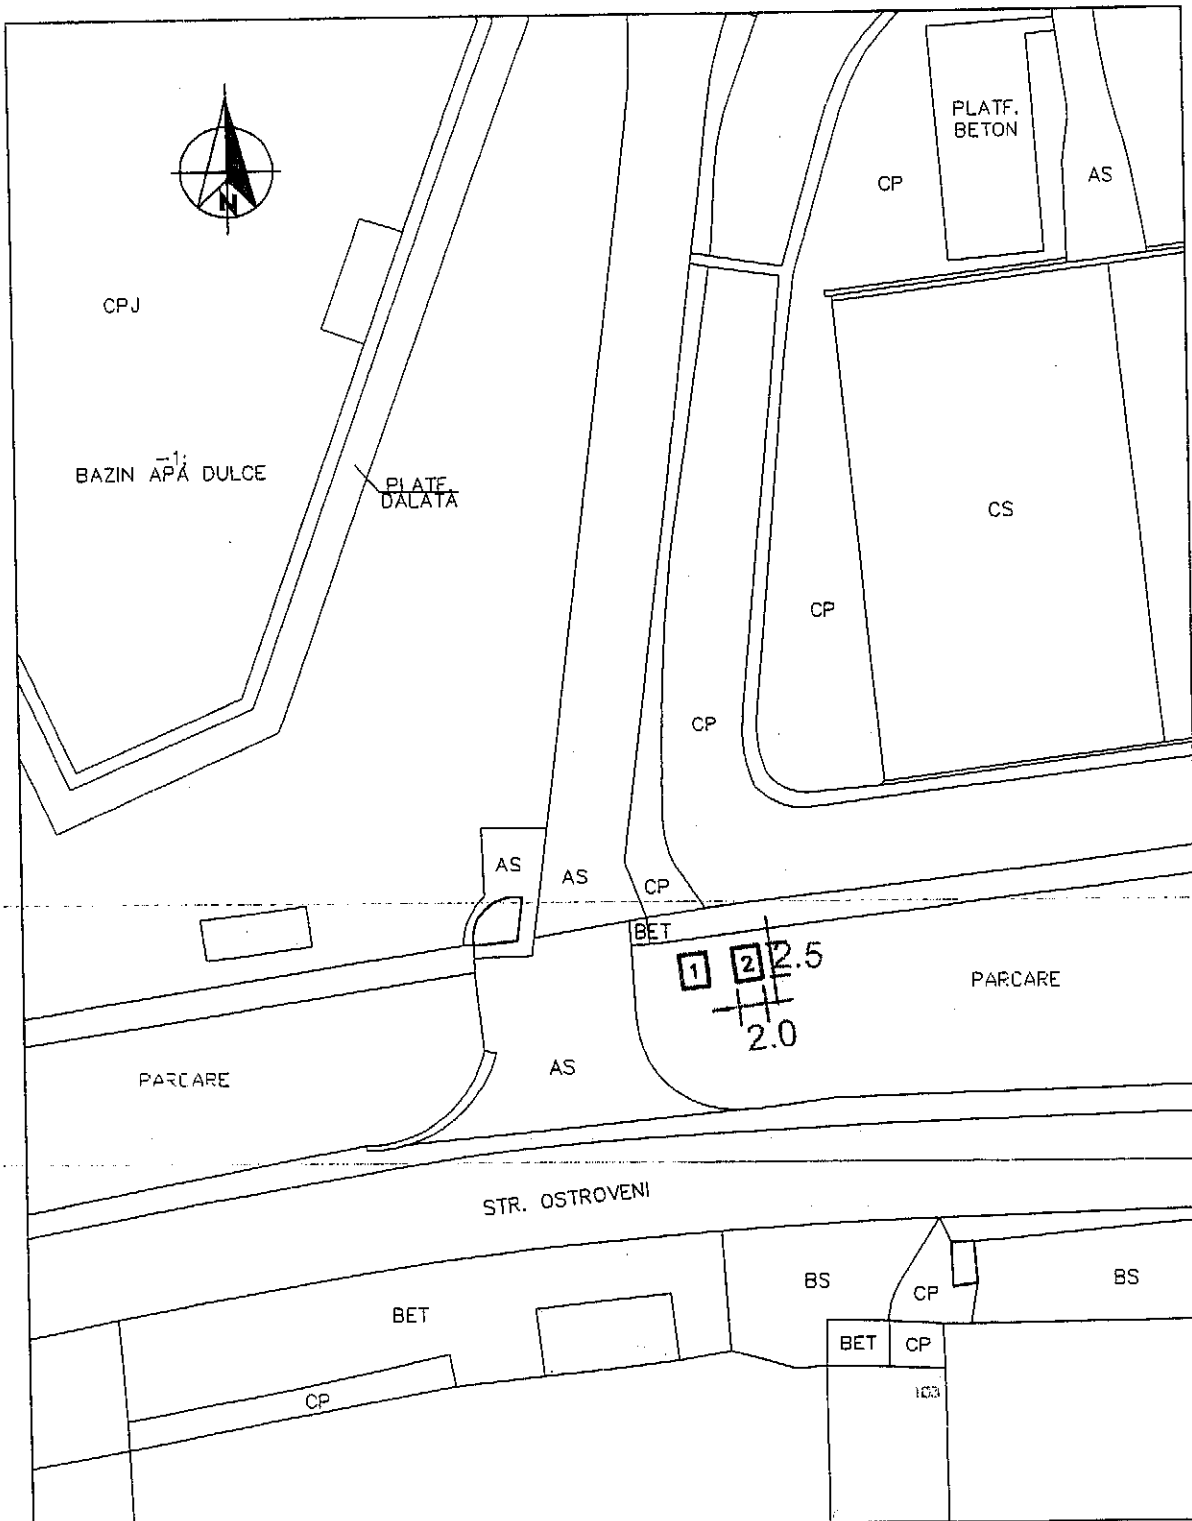

PRIMARIA
MUNICIPIULUI
RAMNICU VALCEA
DIRECTIA EVIDENTA PATRIMONIULUI, CADASTRU
SI SERVICII PUBLICE

BENEFICIAR:

MUNICIPIUL
RAMNICU VALCEA

Proiect
nr.

Scara
1:500

Titlu proiect
AMPLASAMENT PADOCURI PERENI
STRADA OSTROVENI - BAZA DE AGREMENT


Faza:

Data
04.2013

Titlu planșă
PLAN DE SITUATIE

Pl. nr.
10

Președinte de sedință
Vasile Cociș

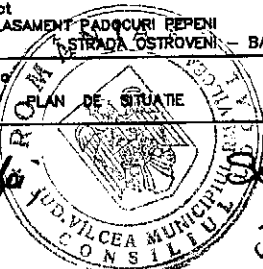

Secretar municipiu,
Judec Toru Bidoiu