


ROMÂNIA
JUDEȚUL VÂLCEA
MUNICIPIUL RÂMNICU VÂLCEA
CONSILIUL LOCAL

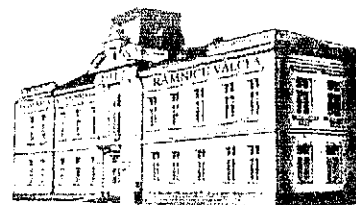

www.primariavl.ro

CERTIFICARE MRC - OCS

SR EN ISO 9001:2008 (11/07/2012) SR EN ISO 14001:2005 (22/01/2012) SR ISO 5011:2006 (19/04/2012)

ISO 9001:2008 (11/07/2012)

HOTĂRÂREA NR. 63

**privind modificarea și completarea Hotărârii Consiliului Local nr.30 din 2007
referitoare la însușirea inventarului bunurilor aparținând domeniului public
al municipiului**

Consiliul Local al municipiului Râmnicu Vâlcea, întrunit în ședință ordinară la data de 31 martie 2014, la care participă toți cei 23 de consilieri locali în funcție;

Luând în discuție Raportul nr.9836 din 21.03.2014, întocmit de către Direcția Dezvoltare Locală, prin care se propune modificarea și completarea Listei cuprinzând inventarul bunurilor care aparțin domeniului public al municipiului, aprobată prin Hotărârea Consiliului Local nr.30/2007, în sensul înscrierii la poziția corespunzătoare intrării Episcop Climent (poziția 278) a caracteristicilor tehnice (lungime și suprafață) rezultate din măsurători;

Ținând seama de rapoartele cuprinzând avizele favorabile ale comisiilor de specialitate nr.1, pentru administrație publică locală, juridică, apărarea ordinii și liniștii publice, a drepturilor cetățenilor; nr.2, de buget-finanțe, prognoze economico-sociale; nr.3, pentru servicii publice și comerț, întreprinderi mici și mijlocii, administrarea domeniului public și privat, agricultură și nr.4, de organizare și dezvoltare urbanistică, realizarea lucrărilor publice, protecția mediului înconjurător, gospodărie comunală, conservarea monumentelor istorice și de arhitectură;

Având în vedere faptul că în urma efectuării măsurărilor cadastrale în vederea înscrierii în Cartea Funciară a unor străzi din municipiu care aparțin domeniului public, atestat prin Hotărârea Guvernului nr.54/2008, au fost constatate diferențe față de suprafețele inventariate, situație determinată atât de lipsa măsurărilor la data inventarierii, cât și de lucrările de extindere și modernizare a acestora, o asemenea situație întâlnindu-se și pentru intrarea Episcop Climent din zona Inătești a municipiului; de asemenea, în urma verificării situației juridice a terenurilor adiacente străzii respective în sensul respectării limitelor de proprietate înscrise în cartea funciară, precum și a Nomenclatorului căilor de comunicații din municipiu, au fost întocmite planurile de amplasament și delimitare pentru această stradă, conform cărora lungimea totală măsurată este de 336 m iar suprafața este de 1281 m.p;

În temeiul prevederilor Legii nr.213/1998 privind bunurile proprietate publică, cu modificările și completările ulterioare;

În baza art.36, alin.(2), art.45, alin.(3) și art.115 din Legea nr.215/2001 privind administrația publică locală, republicată, cu modificările și completările ulterioare;

Întrunind votul unanim al membrilor Consiliului Local în funcție,

HOTĂRĂȘTE:

Art.1. Se aprobă modificarea și completarea Listei cuprinzând inventarul bunurilor care aparțin domeniului public al municipiului, aprobată prin Hotărârea Consiliului Local nr.30/27 februarie 2007, în sensul înscrierii la poziția corespunzătoare intrării Episcop Climent, inventariată în domeniul public al municipiului, a următoarelor caracteristici tehnice rezultate din măsurători, după cum urmează:

- poziția 278 – intrarea Episcop Climent: L= 336 m; S= 1281 m.p, identificată în planul de situație – anexă la prezenta hotărâre.

Art.2. Cu aducerea la îndeplinire a prezentei hotărâri se încredințează Direcția Dezvoltare Locală din cadrul aparatului de specialitate al primarului.

Art.3. Prezenta hotărâre se comunică în copie:

- Direcției Dezvoltare Locală;
- Direcției Urbanism;
- Direcției Investiții și Achiziții Publice;
- Direcției Administrării Domeniului Public;
- Societății Piețe Prest S.A.




PREȘEDINTE DE ȘEDINȚĂ,
Vasile COCOȘ



CONTRASEMNEAZĂ, PENTRU LEGALITATE
SECRETAR MUNICIPIU,
jurist Ion DIDOIU

Râmnicu Vâlcea, 31 martie 2014

Anexă la HCL nr. 63/31.03.2014

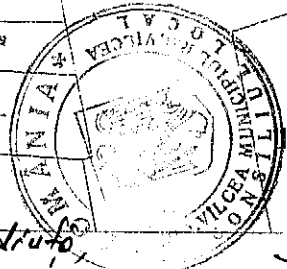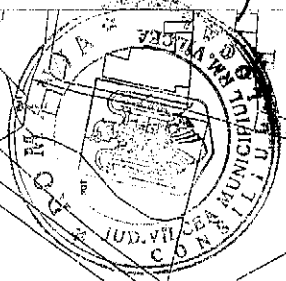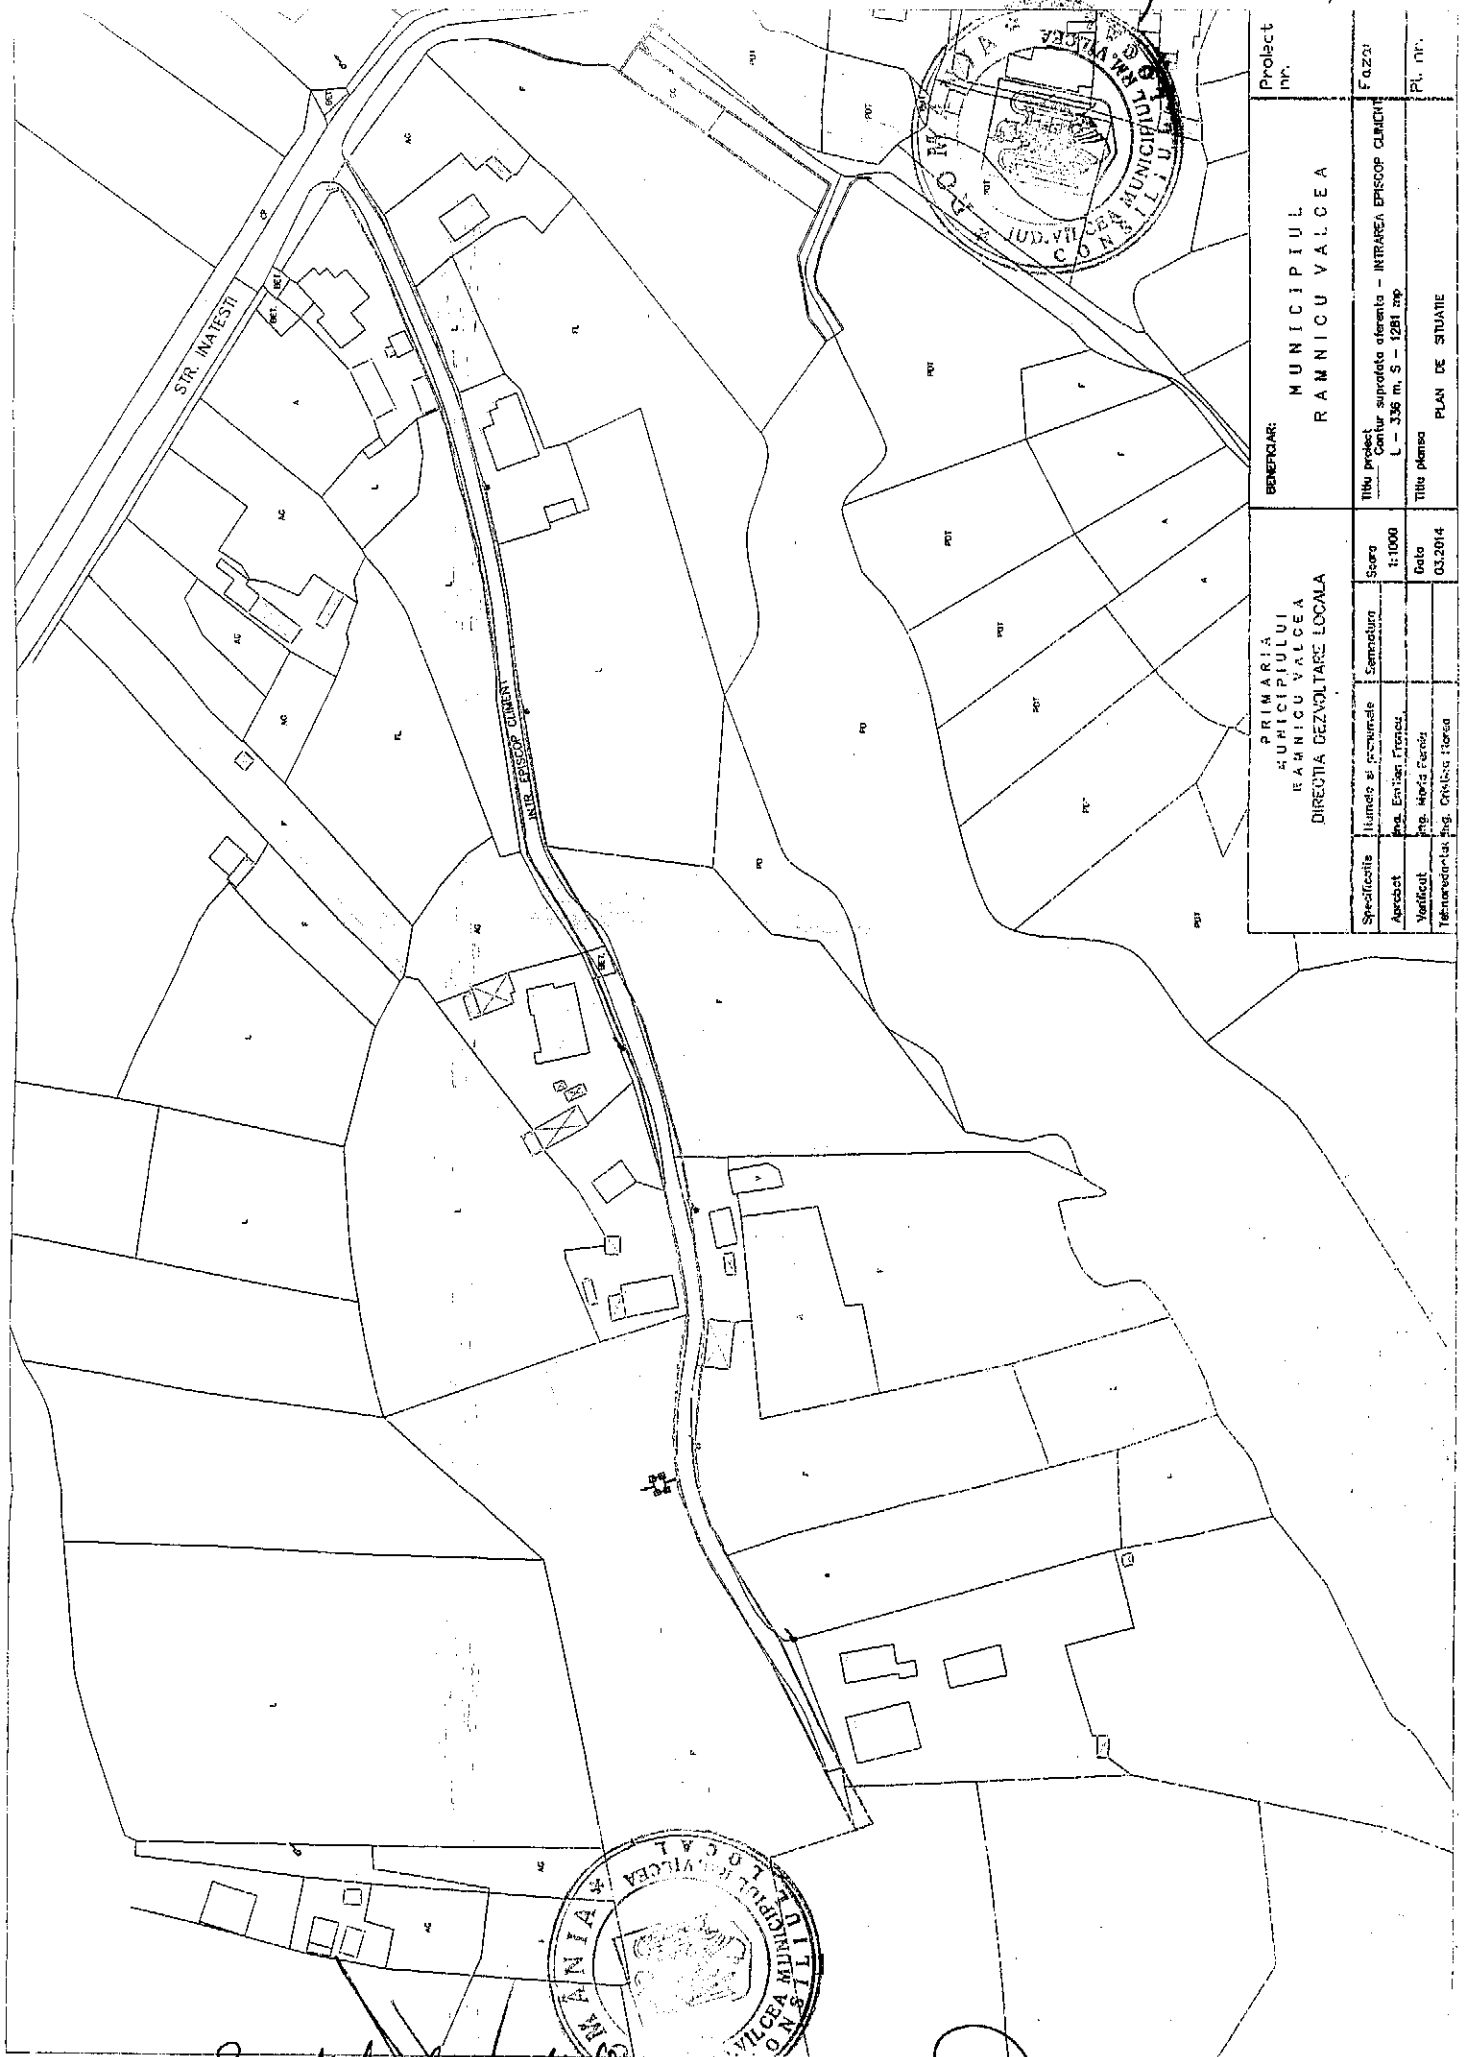

PRIMĂRIA MUNICIPIULUI RAMNICU VALCEA DIRECȚIA DEZVOLTARE LOCALA			BENEFICIAR: MUNICIPIUL RAMNICU VALCEA		Proiect nr.	
Specificații	Ilumino și acustice	Semnatura	Scara	Titlu proiect		F. 0,2/2
Aprobat	Ing. Enache Traian		1:1000	Conținut: suprafața aferentă - INTRAREA EPISCOP CURENT		
Verificat	Ing. Maria Fenechi		Geot	L - 336 m, S - 1281 mp		
Reținut	Ing. Gabriela Ionescu		03.2014	Titlu planșă		Pl. nr.
PLAN DE SITUAȚIE						

Președinte de sedință,
Vasile Căbeș

Secretar municipal,
Iustina Gălbănuș