


ROMÂNIA
JUDEȚUL VÂLCEA
MUNICIPIUL RÂMNICU VÂLCEA
CONSILIUL LOCAL

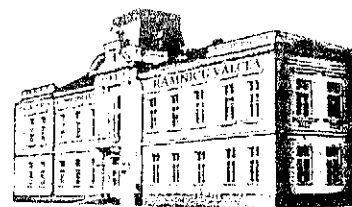

www.primariavl.ro

CERTIFICARI MRC-OCS

SR EN ISO 9001:2008 L001/2012

SR EN ISO 14001:2005 L001/2012

SR EN ISO 45001:2018 L001/2012

SR EN ISO 12000 L001/2012

HOTĂRÂREA NR. 77

**privind aprobarea amplasării unui panou indicator și reclamă pentru propria firmă,
conform Hotărârii Consiliului Local nr.44 din 27 aprilie 2001**

Consiliul Local al municipiului Râmnicu Vâlcea, întrunit în ședință ordinară la data de 31 martie 2014, la care participă toți cei 23 de consilieri locali în funcție;

Luând în discuție Raportul nr.9282 din 18.03.2014, întocmit de Direcția Urbanism, prin care se propune amplasarea pe un teren în suprafață de 2,125 m.p. a unui panou indicator și reclamă pentru propria firmă (cabinete avocatură), pe o perioadă de maximum 2 ani, la prețul de 5 lei/m.p./zi;

Ținând seama de rapoartele cuprinzând avizele favorabile ale comisiilor de specialitate nr.1, pentru administrație publică locală, juridică, apărarea ordinii și liniștii publice, a drepturilor cetățenilor; nr.2, de buget-finanțe, prognoze economico-sociale și nr.4, de organizare și dezvoltare urbanistică, realizarea lucrărilor publice, protecția mediului înconjurător, gospodărie comună, conservarea monumentelor istorice și de arhitectură;

În temeiul prevederilor Legii nr.50/1991 privind autorizarea executării lucrărilor de construcții și unele măsuri pentru realizarea locuințelor, republicată, cu modificările și completările ulterioare;

În aplicarea Hotărârilor Consiliului Local nr.44/2001 prin care s-a aprobat taxa de folosire a unor terenuri din domeniul public în vederea amplasării de panouri indicatoare și reclamă pentru propria firmă și nr. 233/2013 prin care s-au stabilit impozitele și taxele locale pentru anul 2014;

În baza art.36, alin.(5), lit.c), art.45, alin.(3) și art.115 din Legea nr.215/2001, privind administrația publică locală, republicată, cu modificările și completările ulterioare;

Întrunind votul unanim al membrilor Consiliului Local în funcție,

HOTĂRĂȘTE:

Art.1. Se aprobă amplasarea unui panou indicator și reclamă pentru propria firmă - cabinete avocatură - pe un teren proprietate publică în suprafață de 2,125 m.p., situat între trotuarul pietonal și limita proprietății solicitantului din strada Carol I nr. 14, pe o perioadă de maximum 2 ani, cu achitarea taxei de folosire a domeniului public în cuantum de 5 lei/m.p./zi, conform planului de situație anexat.

Art.2. Cu aducerea la îndeplinire a prezentei hotărâri se încredințează Direcția Urbanism din cadrul aparatului de specialitate al primarului.

Art.3. Prezenta hotărâre se comunică în copie:

- Direcției Urbanism;
- Direcției Economico-Financiare;
- Direcției Dezvoltare Locală;
- Domnului Neacșu Vasile.



**PREȘEDINTE DE ȘEDINȚĂ,
Vasile COCOȘ**




**CONTRASEMNEAZĂ, PENTRU LEGALITATE
SECRETAR MUNICIPIU,
jurist Ion DIDOIU**

Râmnicu Vâlcea, 31 martie 2014


Anexă la HCL nr. 77/31.03.2014

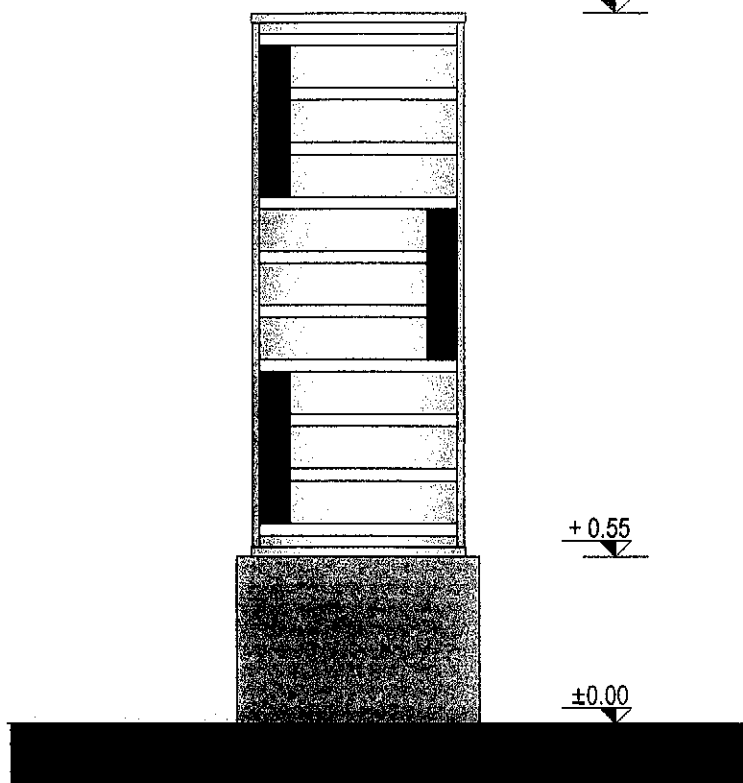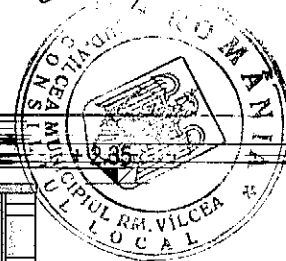

FATADA SUD/NORD

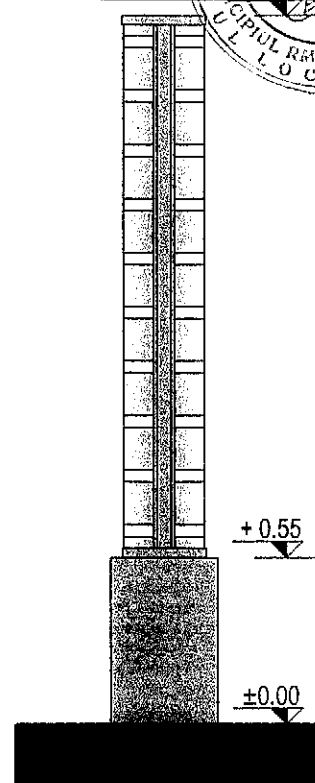

FATADA EST/VEST

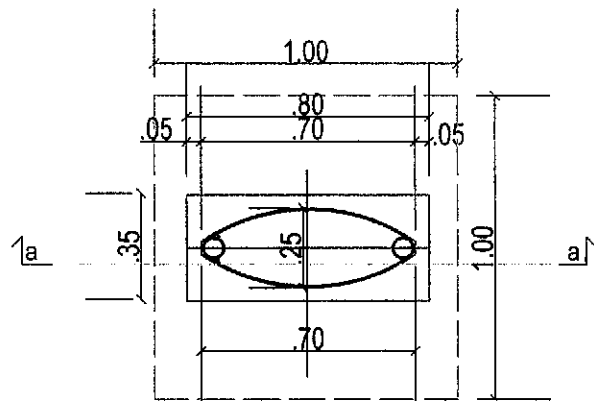

PLAN PANOU

MATERIALE:
SOCLU BETON
STRUCTURA-PROFILE METALICE
PLACAJ PVC

CLASA DE IMPORTANTA D
CATEGORIA DE IMPORTANTA IV
Prevedute de scolare,
Utile Coce

teren apartinand domeniului public
propus pentru
inchiriere S=1,00mp


Scalculata
wrf. HCL 44/2001 :
 $(0,70 + 0,5 + 0,5) \times (0,25 + 0,5 + 0,5)$
 $= 1,70 \times 1,25 = 2,125 \text{ mp.}$

Secretar municipiu,
jurist ion Didoiu



Verificator/Expert	Nume, Prenume	Semnatura	Cerinta	Referat/Expertiza nr. din data	
S.C. V. ARHITECTURA S.R.L. J38/100/05.02.2009; CUI/25070745; RAMNICU VALCEA - Aldea Miorita, nr. 2A			Beneficiar: NEACSU VASILE Amplasamentul: str. Carol I, nr. 14, mun. Rm. Valcea, jud. Valcea	PROIECT NR. 01/2014	
Şef proiect	ARH. STANCIOIU PANTELIMON		Scara: 1/25	Titlu proiect: AMPLASARE PANOU AFISAJ SI CONCESIONARE TEREN	Faza: D.T.A.C.
Proiectat	C.ARH. ROTOMEZA MIHAI		Data: 01/2014	Titlu planşa: PLAN PANOU, FATADE PANOU	Planşa nr. 03
Desenat	C.ARH. STAG. DIN CRISTINA				

Anexa la HCL nr. 77/31.03.2014

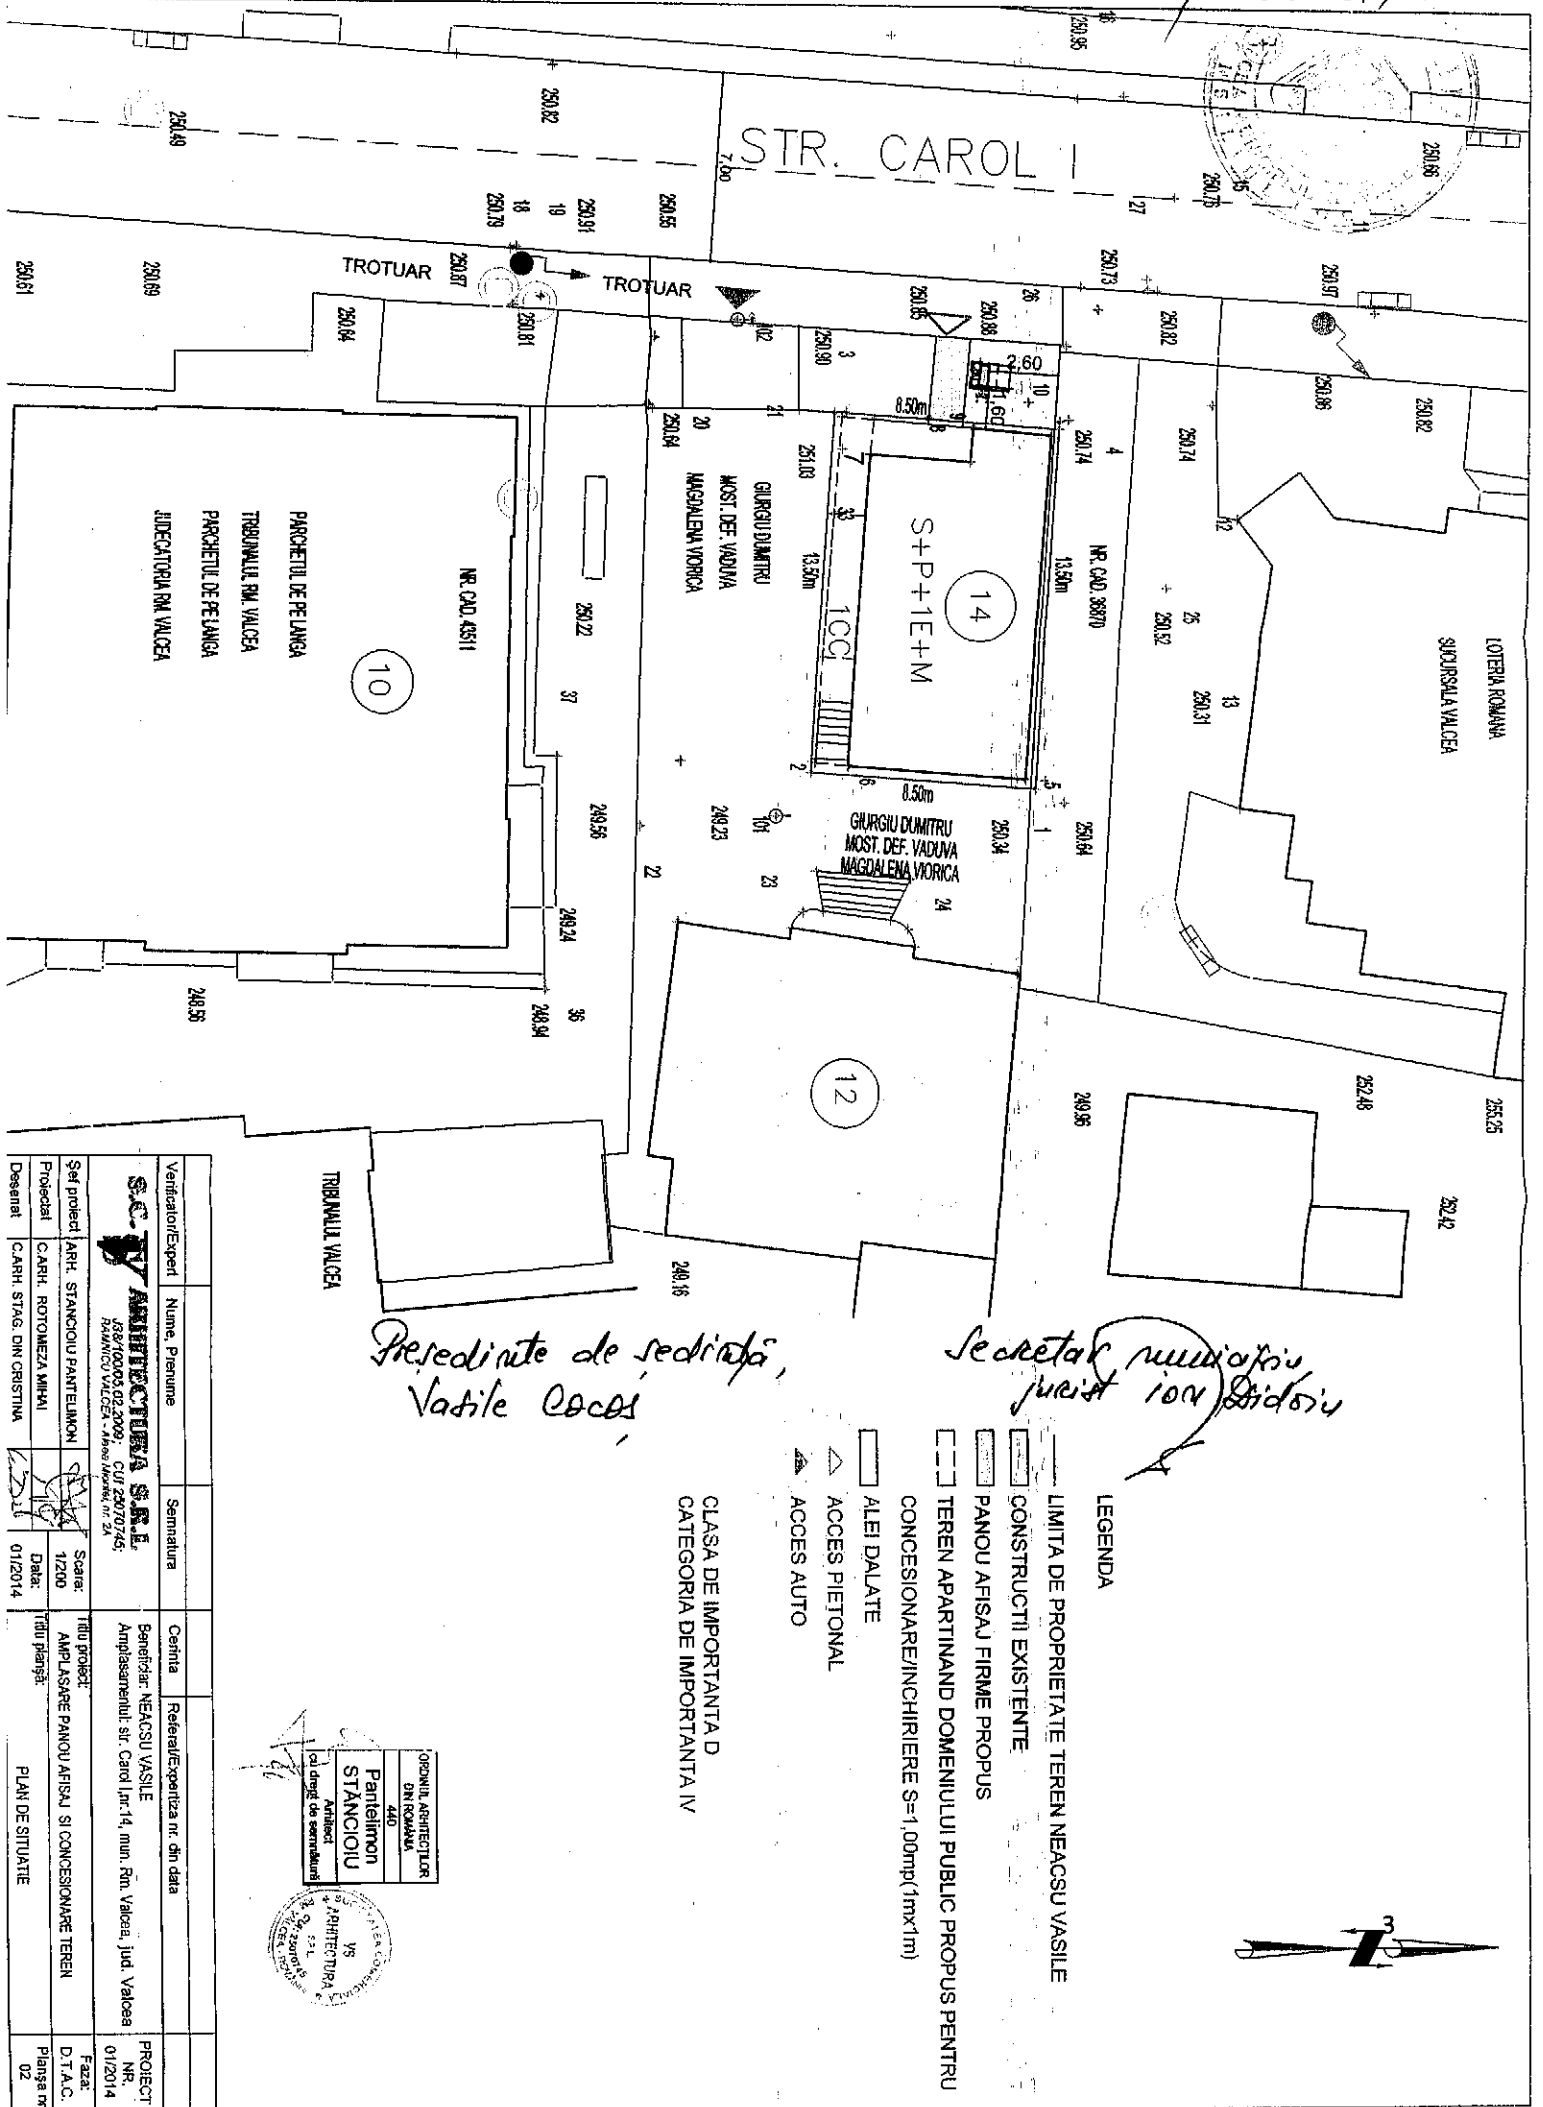

Președinte de sedință,
Vasile Căciș


Secretar municipal
Iona Bădău

CLASA DE IMPORTANȚĂ D
CATEGORIA DE IMPORTANȚĂ IV

LEGENDA

- LIMITA DE PROPRIETATE TEREN NEACSU VASILE
- CONSTRUCTII EXISTENTE
- PANOUL AFISAJ FIRME PROPUȘ
- TEREN APARTINAND DOMENIULUI PUBLIC PROPUȘ PENTRU CONCESIONARE/INCHIRIERE S=1,00mp (mxm)
- ALEI DALATE
- △ ACCES PIETONAL
- ▲ ACCES AUTO

ORDINUL ARHITECTUR
611 ROMANIA
440
Pantelimon
STĂNCIOIU
Arhitect
(cal. drept de semnătură)

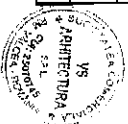

Verificator/Expert	Nume, Prenume	Semnatura	Ceștina	Referințe/explicita nr. din data
S.C. ARHITECTURA S.R.L. JBS/10005.02.2009, CUI 22070745, BAIANU VALCEA - Alina Măruș, nr. 24				
Șef proiect	ARH. STĂNCIOIU PANTELIMON		Scara:	Titlu proiect:
Proiectat	CARH. ROTOMEZA MIHAI		1/200	AMPLASARE PANOUL AFISAJ SI CONCESIONARE TEREN
Desenat	CARH. STAG. DIN CRISTINA		Data:	Faza:
			01/2014	PLAN DE SITUAȚIE
				Proiect nr. 02