


ROMÂNIA
JUDEȚUL VÂLCEA
MUNICIPIUL RÂMNICU VÂLCEA
CONSILIUL LOCAL

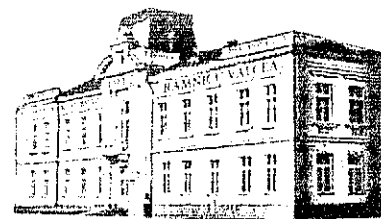

www.primariavl.ro

CERTIFICARI MRU-OCs

SR EN ISO 9001:2008/10.1/2012

SR EN ISO 14001:2005/22/AN/2012

SR ISO 9001:2008/10.1/2012

SR DINAS 18001:2008/10.1/2012

HOTĂRÂREA NR.84

privind acordarea dreptului de uz și servitute în favoarea S.C. DISTRIGAZ SUD REȚELE S.R.L., pentru terenul în suprafață de 165,3 m.p. situat în strada Ostroveni nr. 101, aparținând domeniului public al municipiului

Consiliul Local al municipiului Râmnicu Vâlcea, întrunit în ședință extraordinară la data de 15 aprilie 2014, la care participă 20 de consilieri din cei 23 în funcție;

Luând în discuție Raportul nr.12253 din 08.04.2014 întocmit de Direcția Dezvoltare Locală, prin care se propune acordarea dreptului de uz și servitute în favoarea S.C. DISTRIGAZ SUD REȚELE S.R.L. pentru terenul în suprafață de 165,3 m.p situat în Râmnicu Vâlcea, strada Ostroveni nr. 101, aparținând domeniului public al municipiului Râmnicu Vâlcea, pentru realizarea lucrării «Extindere rețea gaze naturale obiectiv Camin de batrani corp A -Transformare in locuinte sociale», pe toată durata existenței lucrării respective;

Având în vedere rapoartele cuprinzând avizele favorabile ale comisiilor de specialitate nr.1, pentru administrație publică locală, juridică, apărarea ordinii și liniștii publice, a drepturilor cetățenilor; nr.3, pentru servicii publice și comerț, întreprinderi mici și mijlocii, administrarea domeniului public și privat, agricultură și nr.4, de organizare și dezvoltare urbanistică, realizarea lucrărilor publice, protecția mediului înconjurător, gospodărie comunală, conservarea monumentelor istorice și de arhitectură;

Ținând seama de faptul că, în baza Contractului de execuție lucrări nr. 23069 din 03.07.2013, încheiat între Municipiul Râmnicu Vâlcea și SC PROTECTCHIM SA se derulează obiectivul de investiții: "CAMIN DE BATRANI CORP A - TRANSFORMARE IN LOCUINTE SOCIALE", cu termen de termen de finalizare la data de 30.04.2015;

Având în vedere că în urma solicitării de către municipiu a acordului de acces la sistemul de distribuție a gazelor naturale a obiectivului mai sus amintit, S.C. DISTRIGAZ SUD REȚELE S.R.L. a emis refuzul de racordare nr. 24558901/15.11.3013, întemeiat pe dispozițiile art. 150 litera b) din Legea nr. 123/2012 a energiei electrice și gazelor naturale, conform căroră " Refuzul de racordare la obiectivele/sistemele din sectorul gazelor naturale se poate face în situația în care nu există obiective/conducte părți componente ale sistemelor la care urmează să fie realizată conectarea"; pentru realizarea de către S.C. DISTRIGAZ SUD REȚELE S.R.L. a extinderii rețelei de gaze naturale și branșarea obiectivului de investiții la rețeaua existentă în zonă, este necesar, conform prevederilor articolului 109 din Legea nr.123/2012, acordarea dreptului de uz si servitute pentru terenul proprietate publică a municipiului, pe care urmează să se execute aceste lucrări;

În temeiul prevederilor Legii nr.123/2012 a energiei electrice si a gazelor naturale;

În baza art.36, alin.(2), art.45, alin.(3) și art.115 din Legea nr.215/2001 privind Administrația Publică Locală, republicată, cu modificările și completările ulterioare,

Întrunind votul unanim al membrilor Consiliului Local prezenți,

HOTĂRĂȘTE:


Art.1. (1) Se acordă dreptul de uz și servitute în favoarea S.C DISTRIGAZ SUD REȚELE S.R.L., pentru terenul în suprafață de 165,3 mp, situat în Râmnicu Vâlcea, strada Ostroveni nr. 101, identificat în planul de situație – anexă la prezenta hotărâre, ce aparține domeniului public al municipiului Râmnicu Vâlcea, pentru realizarea lucrării «Extindere rețea gaze naturale obiectiv Camin de batrani corp A - Transformare in locuinte sociale».

(2) Dreptul de uz și servitute prevăzut la alin.(1) se acordă pe toată durata existenței lucrării respective.

Art.2. Prezenta hotărâre se comunică în copie pentru a fi adusă la îndeplinire :

- Direcției Dezvoltare Locală;
- Direcției Economico – Financiare;
- Direcției Investiții și Achiziții Publice;
- S.C. DISTRIGAZ SUD REȚELE S.R.L.


PREȘEDINTE DE ȘEDINȚĂ,
Vasile COCOȘ

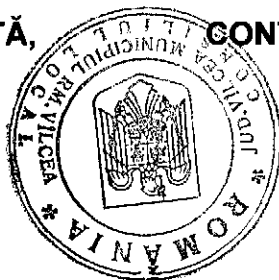

CONTRASEMNEAZĂ, PENTRU LEGALITATE
SECRETAR MUNICIPIU,
jurist Ion DIDOIU

Râmnicu Vâlcea, 15 aprilie 2014


Arxă la HCL nr. 84 din 15.04.2014

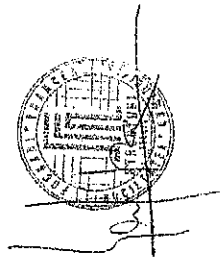

Legenda:

- Bransament gaze naturale proprii;
- Conducta gaze naturale propuse;
- Conducta gaze naturale existente;
- Limita suprafata drept de uz si servitute;

Suprafata drept de uz si servitute= 165.3 m²
 Suprafata aferenta corp A (bloc de locuinte)= 4 507 m²

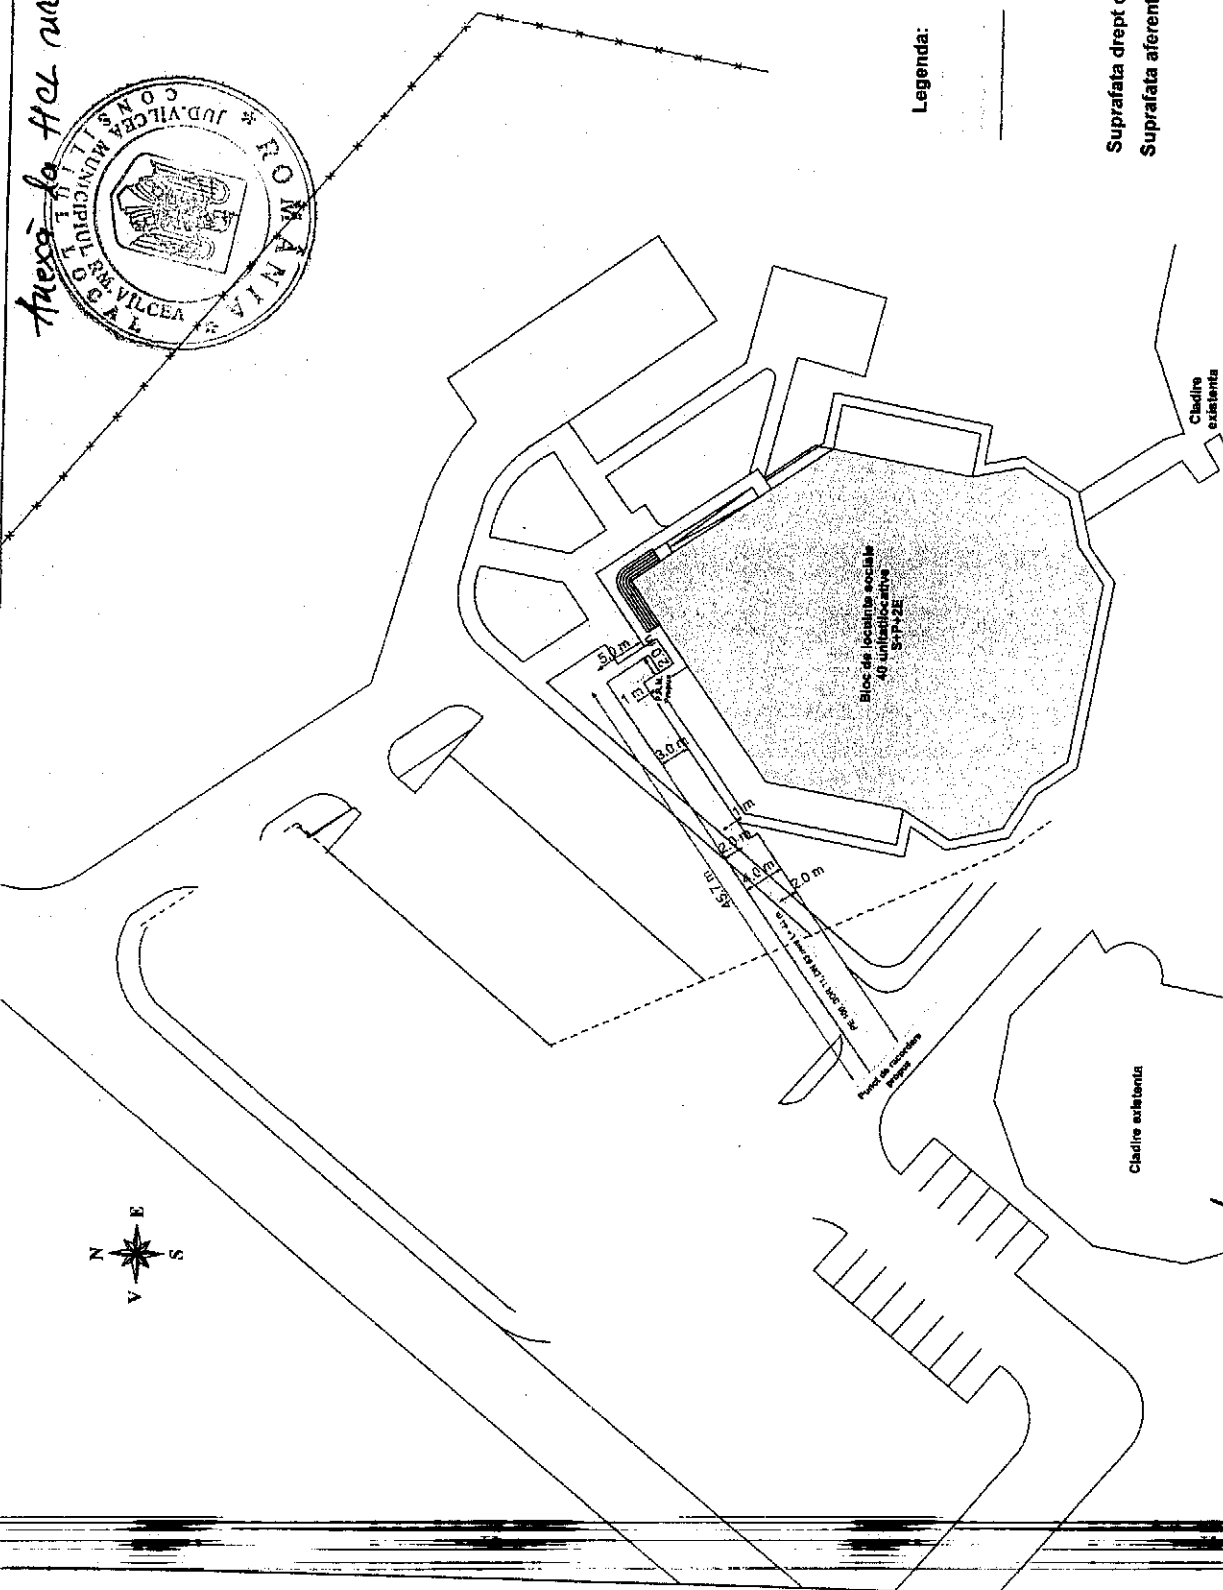

STRUCTURI S.C. STRUCTURI S.R.L. - Calea Bucuresti, nr. 14, etaj 1, Bucuresti		REZUMAT PRIMARIA MUNICIPIULUI RAMNICU VALCEA Jud. Valcea, Mun. Ramnicu Valcea, Sector Central, nr. 574 P.100/2013, nr. 14.		PROIECT NR. 20/2013
ELABORATORI SEF PROIECT PROIECTAT DESENAT		TITLU PROIECT Nume dtd. Ing. Ionel Bogdan NICA Ing. Ovidiu Laurentiu DONIE Ing. Ovidiu Laurentiu DONIE		PLAN TRANSPORTARE IN LOCUINTE SOCIALE Jud. Valcea, Mun. Ramnicu Valcea, Sector Central, nr. 574 P.100/2013, nr. 101.
SCALA 1:500		SEMNATURA Ing. Ovidiu Laurentiu DONIE Ing. Ovidiu Laurentiu DONIE		PLAN RACORD ALIMENTARE CU GAZE NAT. JRALE
DATA 2013		DATA 2013		PL. nr. 01

*Secretar municipal
 Justa Ion Dobra*

*Prezident de sedinta,
 Vasile Bobos*