


ROMÂNIA
JUDEȚUL VÂLCEA
MUNICIPIUL RÂMNICU VÂLCEA
CONSILIUL LOCAL

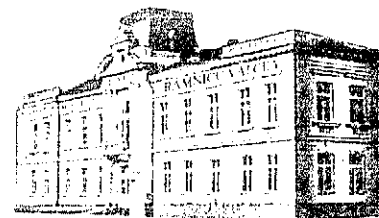

www.primariavl.ro

CERTIFICARI MRC-OCs

SE EN 6009001:2004 (10.1.2012)

SE EN 6009001:2004 (10.1.2012)

SE EN 6009001:2004 (10.1.2012)

SE EN 6009001:2004 (10.1.2012)

HOTĂRÂREA NR.86

privind transmiterea unor terenuri în folosință către S.C. PIETE PREST S.A.

Consiliul Local al municipiului Râmnicu Vâlcea, întrunit în ședință ordinară la data de 29 aprilie 2015, la care participă toți cei 23 de consilieri în funcție;

Luând în discuție Raportul nr.15136 din 23.04.2015, întocmit de către Direcția Dezvoltare Locală, prin care se propune transmiterea în folosință către societatea PIETE PREST S.A., în perioada 01.06.2015-30.09.2015, a unor amplasamente pentru a fi puse la dispoziția producătorilor agricoli de pepeni;

Ținând seama de rapoartele cuprinzând avizele comisiilor de specialitate nr.1, pentru administrație publică locală, juridică, apărarea ordinii și liniștii publice, a drepturilor cetățenilor; nr.2, de buget-finanțe, prognoze economico-sociale; nr.3, pentru servicii publice și comerț, întreprinderi mici și mijlocii, administrarea domeniului public și privat, agricultură, și nr.4, de organizare și dezvoltare urbanistică, realizarea lucrărilor publice, protecția mediului înconjurător, gospodărie comunală, conservarea monumentelor istorice și de arhitectură ;

Având în vedere adresa înregistrată la Primăria municipiului sub nr.11301/25.03.2015, prin care societatea PIETE PREST SA a solicitat transmiterea în folosință, în perioada iunie – septembrie 2015, a unor suprafețe de teren necesare realizării activității de administrare și exploatare a piețelor agroalimentare, respectiv utilizarea lor ca spații pentru comercializarea pepenilor;

Ținând seama de faptul că în perioada verii numărul producătorilor agricoli de pepeni care doresc să-și comercializeze marfa în piețele municipiului este foarte mare, astfel încât capacitatea rezervată acestei activități în piețele existente este insuficientă, și din necesitatea identificării altor spații care să poată primi această destinație;

În temeiul prevederilor art.124 din Legea nr. 215/2001 privind administrația publică locală, republicată, cu modificările și completările ulterioare;

În baza art.36, alin.(2), art.45, alin.(3) și art.115 din Legea nr.215/2001 privind Administrația Publică Locală, republicată, cu modificările și completările ulterioare ;

Înrunind votul unanim al membrilor Consiliului local în funcție,

HOTĂRĂȘTE :

Art.1. Se aprobă transmiterea în folosință, către societatea PIETE PREST S.A., în perioada 01.06.2015-30.09.2015, a unor amplasamente pentru a fi puse la dispoziția producătorilor agricoli de pepeni, după cum urmează:

- Bulevardul Pandurilor – lângă pasajul CFR – 8 locuri, conform anexei nr.1 ;
- Parcare auto de pe strada Remus Bellu-vis-à-vis de Maternitate – 3 locuri, conform anexei nr.2;
- Intersecția Lucian Blaga – bd. Tineretului – parcare bloc A11/1 – 2 locuri, conform anexei nr.3;
- Parcare Strada Rapsodiei – 2 locuri, conform anexei nr. 4;
- Parcare Sala Sporturilor – 3 locuri, conform anexei nr.5;

- Strada Petrișor – lângă Complexul Comercial Petrișor – 3 locuri, conform anexei nr.6;
- Strada Maior V. Popescu – bloc P2 – 2 locuri, conform anexei nr. 7;
- Strada Nicolae Titulescu – lângă dispeceratul ETA Nord – 2 locuri, conform anexei nr.8 ;
- Strada Mihai Viteazul la blocul 6 (zona garajelor) – 6 locuri, conform anexei nr. 9;
- Parcare Baza de Agreement Ostroveni – 2 locuri, conform anexei nr. 10.

Art.2. Societatea PIETE PREST S.A. va asigura salubritatea locurilor de vânzare a pepenilor prin amplasarea și ridicarea recipientilor de deșeuri, urmărind o permanentă stare de curățenie și ordine la locurile de comercializare.

Art.3. Prezenta hotărâre se dă publicității și se comunică în copie pentru a fi adusă la îndeplinire:

- Direcției Dezvoltare Locală;
- Poliției Locale a municipiului Râmnicu Vâlcea;
- Serviciului Corp Control Primar, Inspectori Zonali;
- societății PIETE PREST S.A.

PREȘEDINTE DE ȘEDINȚĂ


Ion GHERGHINARIU




**CONTRASEMNEAZĂ PENTRU LEGALITATE,
SECRETAR MUNICIPIU,
jurist Ion DIDOIU**


A handwritten signature in black ink, likely belonging to the Municipal Secretary, is written over the text of the second official position.

Râmnicu Vâlcea, 29 aprilie 2015

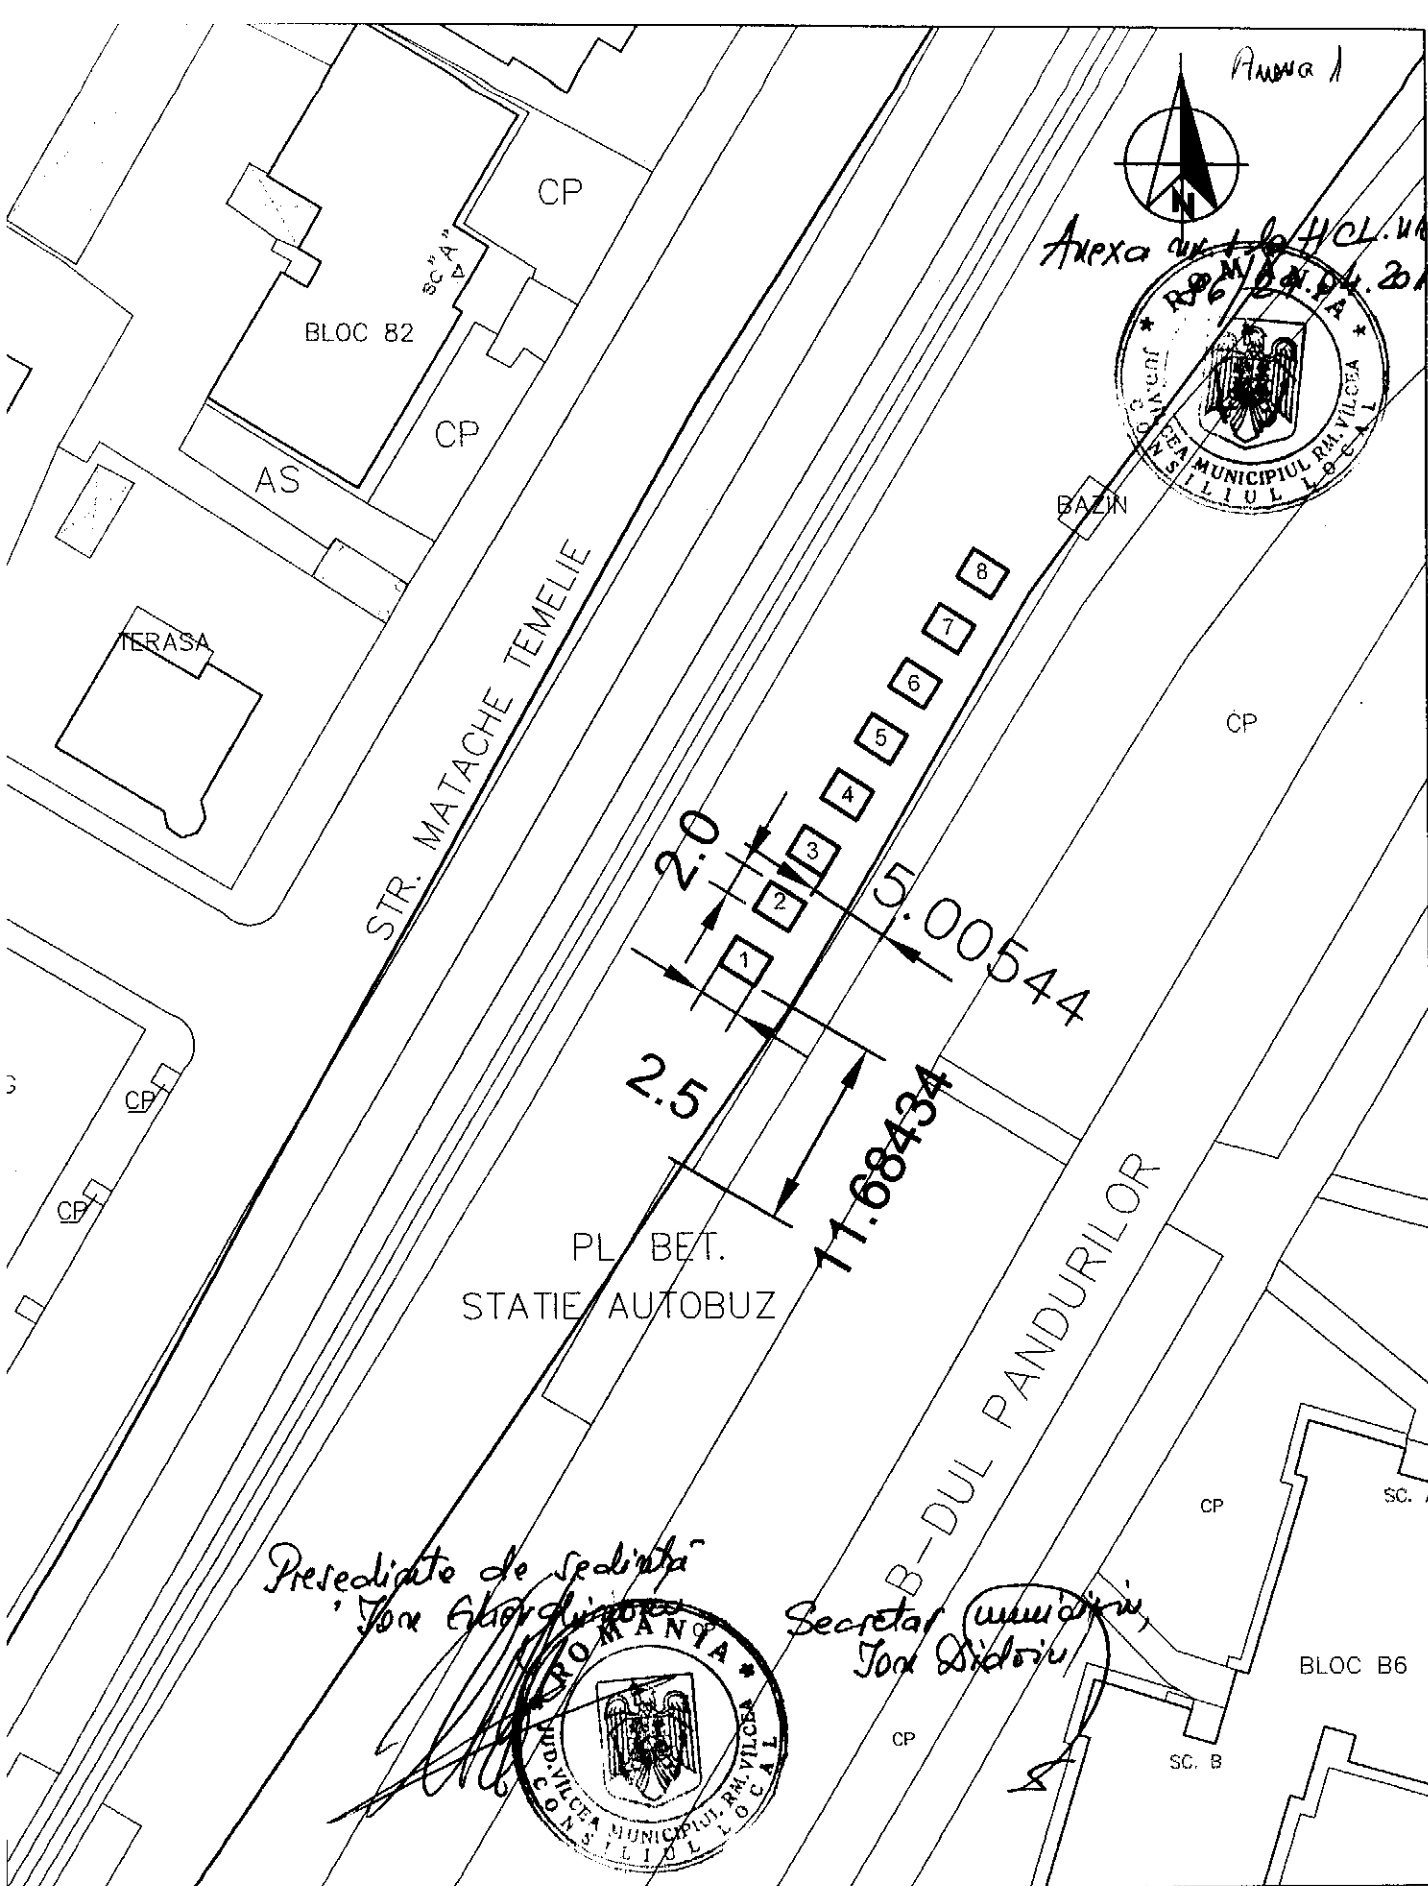


PRIMARIA MUNICIPIULUI RAMNICU VALCEA DIRECTIA DEZVOLTARE LOCALA				BENEFICIAR: MUNICIPIUL RAMNICU VALCEA		Proiect nr.	
Specificatie		Numele si prenumele		Semnatura		Scara	
Aprobat		Gigi Ion Matei				1:500	
Verificat				Data		Titlu proiect AMPLASAMENT PADOCURI PEPENI BULEVARDUL PANDURILOR	
Tehnoredactat		Ing. Cristina Iileacu		04.2015		Titlu planşa PLAN DE SITUATIE	
						Faza:	
						Pl. nr. 1	

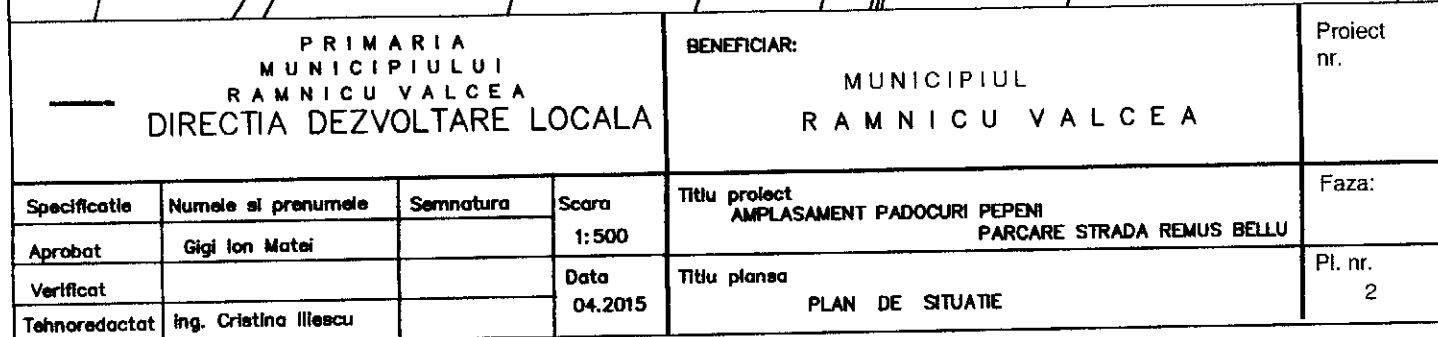

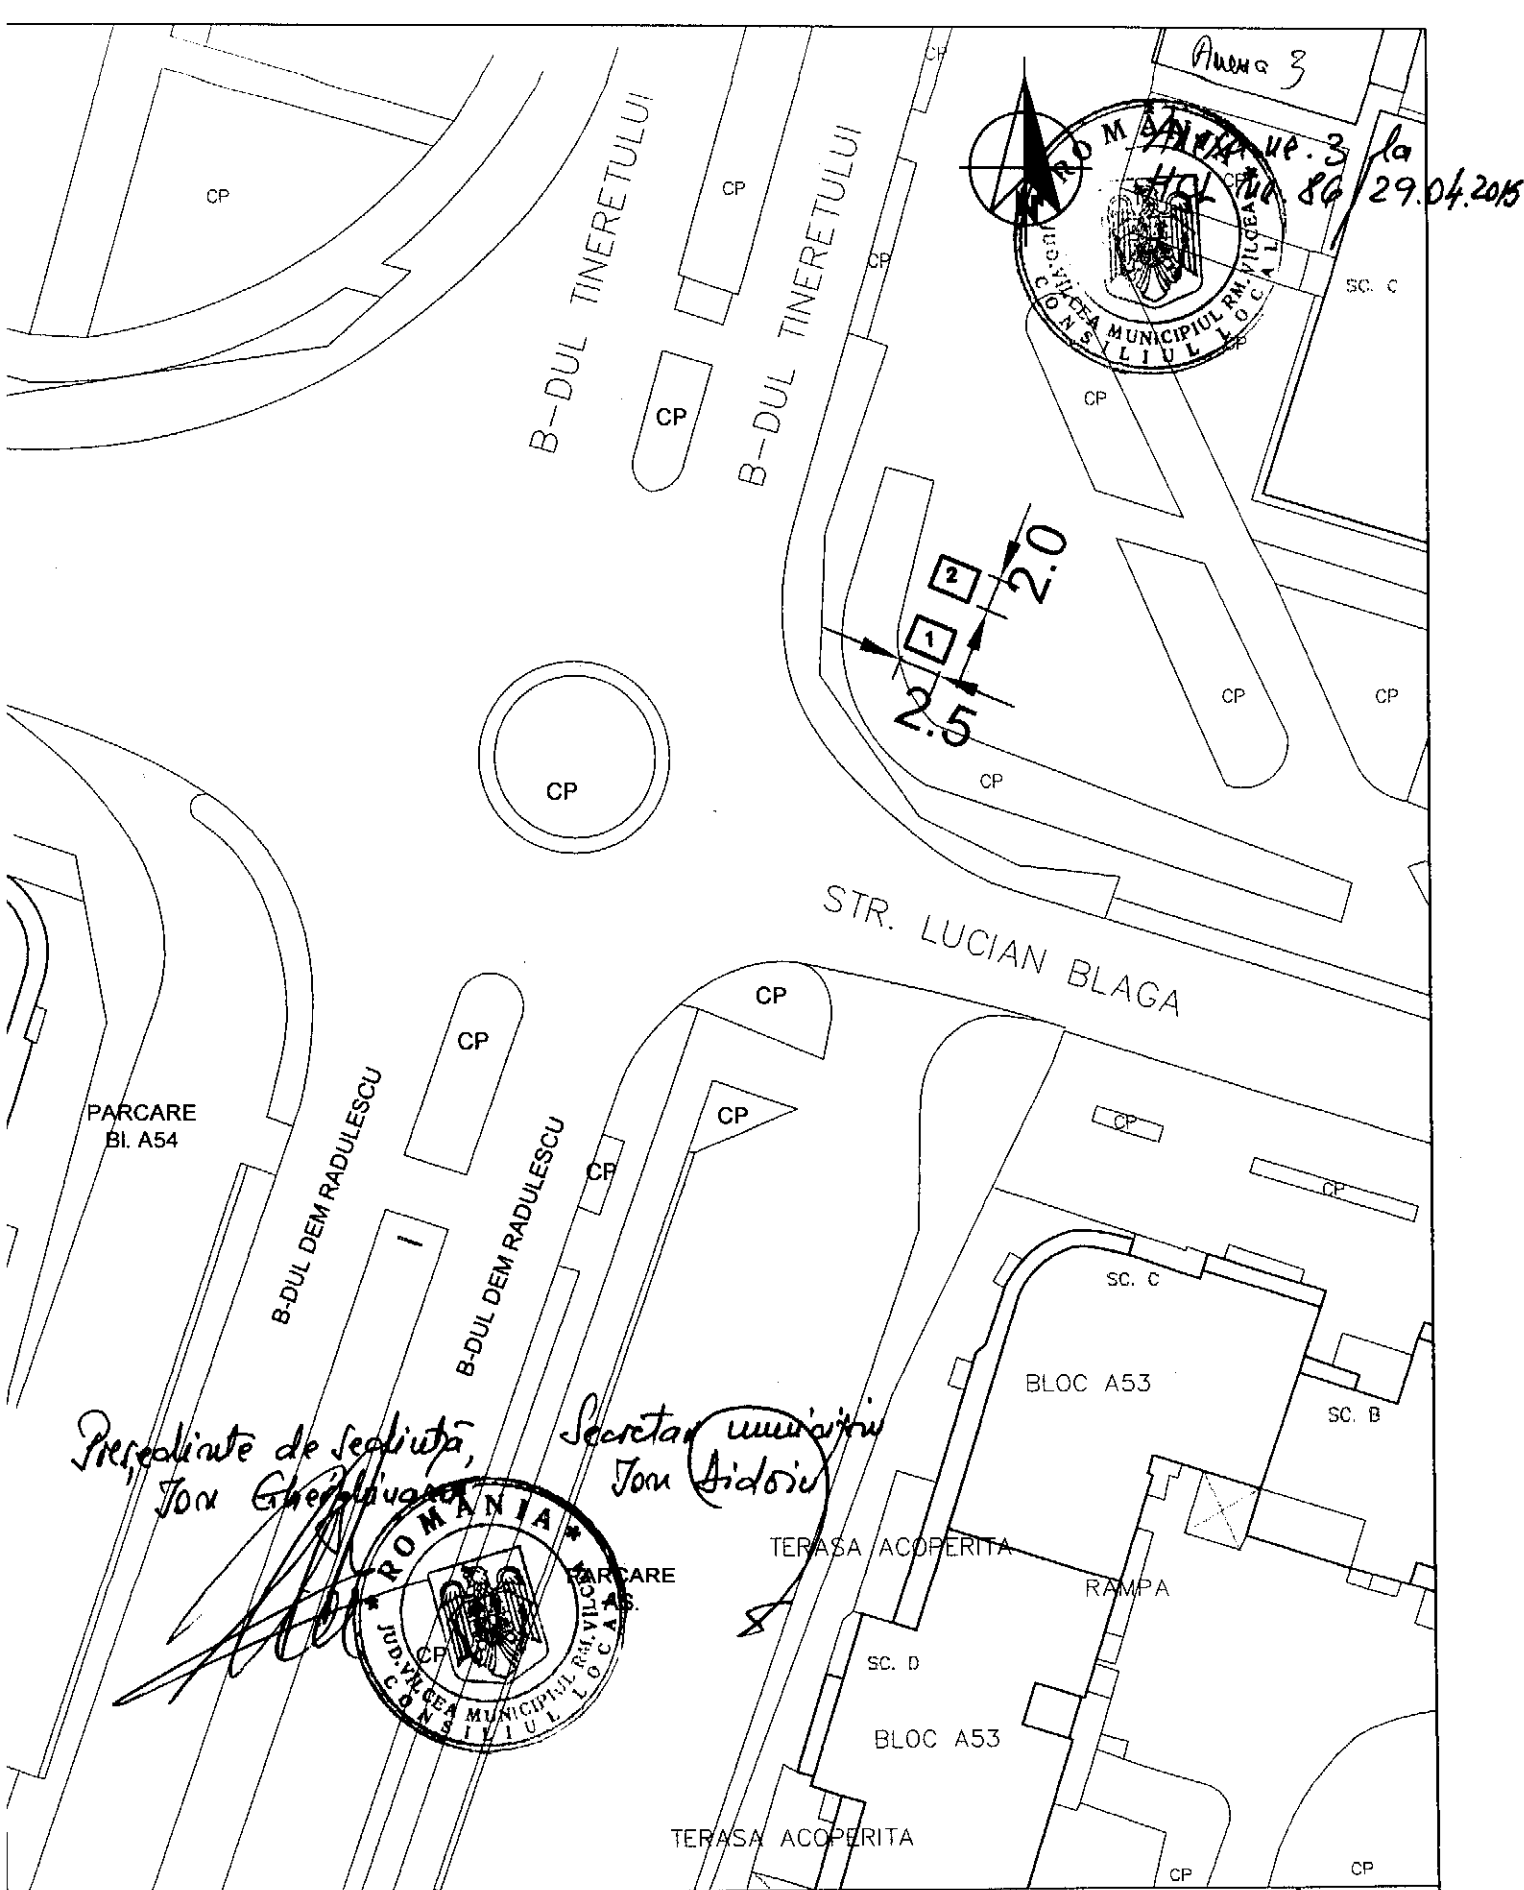

PRIMARIA MUNICIPIULUI RAMNICU VALCEA DIRECTIA DEZVOLTARE LOCALA				BENEFICIAR: MUNICIPIUL RAMNICU VALCEA	Proiect nr.
Specificatie	Numele si prenumele	Semnatura	Scara	Titlu proiect	Faza:
Aprobat	Gigi Ion Matei		1:500	AMPLASAMENT PADOCURI PEPENI STRADA LUCIAN BLAGA, BL. A53	
Verificat			Data	Titlu planșă	Pl. nr.
Tehnoredactat	Ing. Cristina Iliescu		04.2015	PLAN DE SITUATIE	3

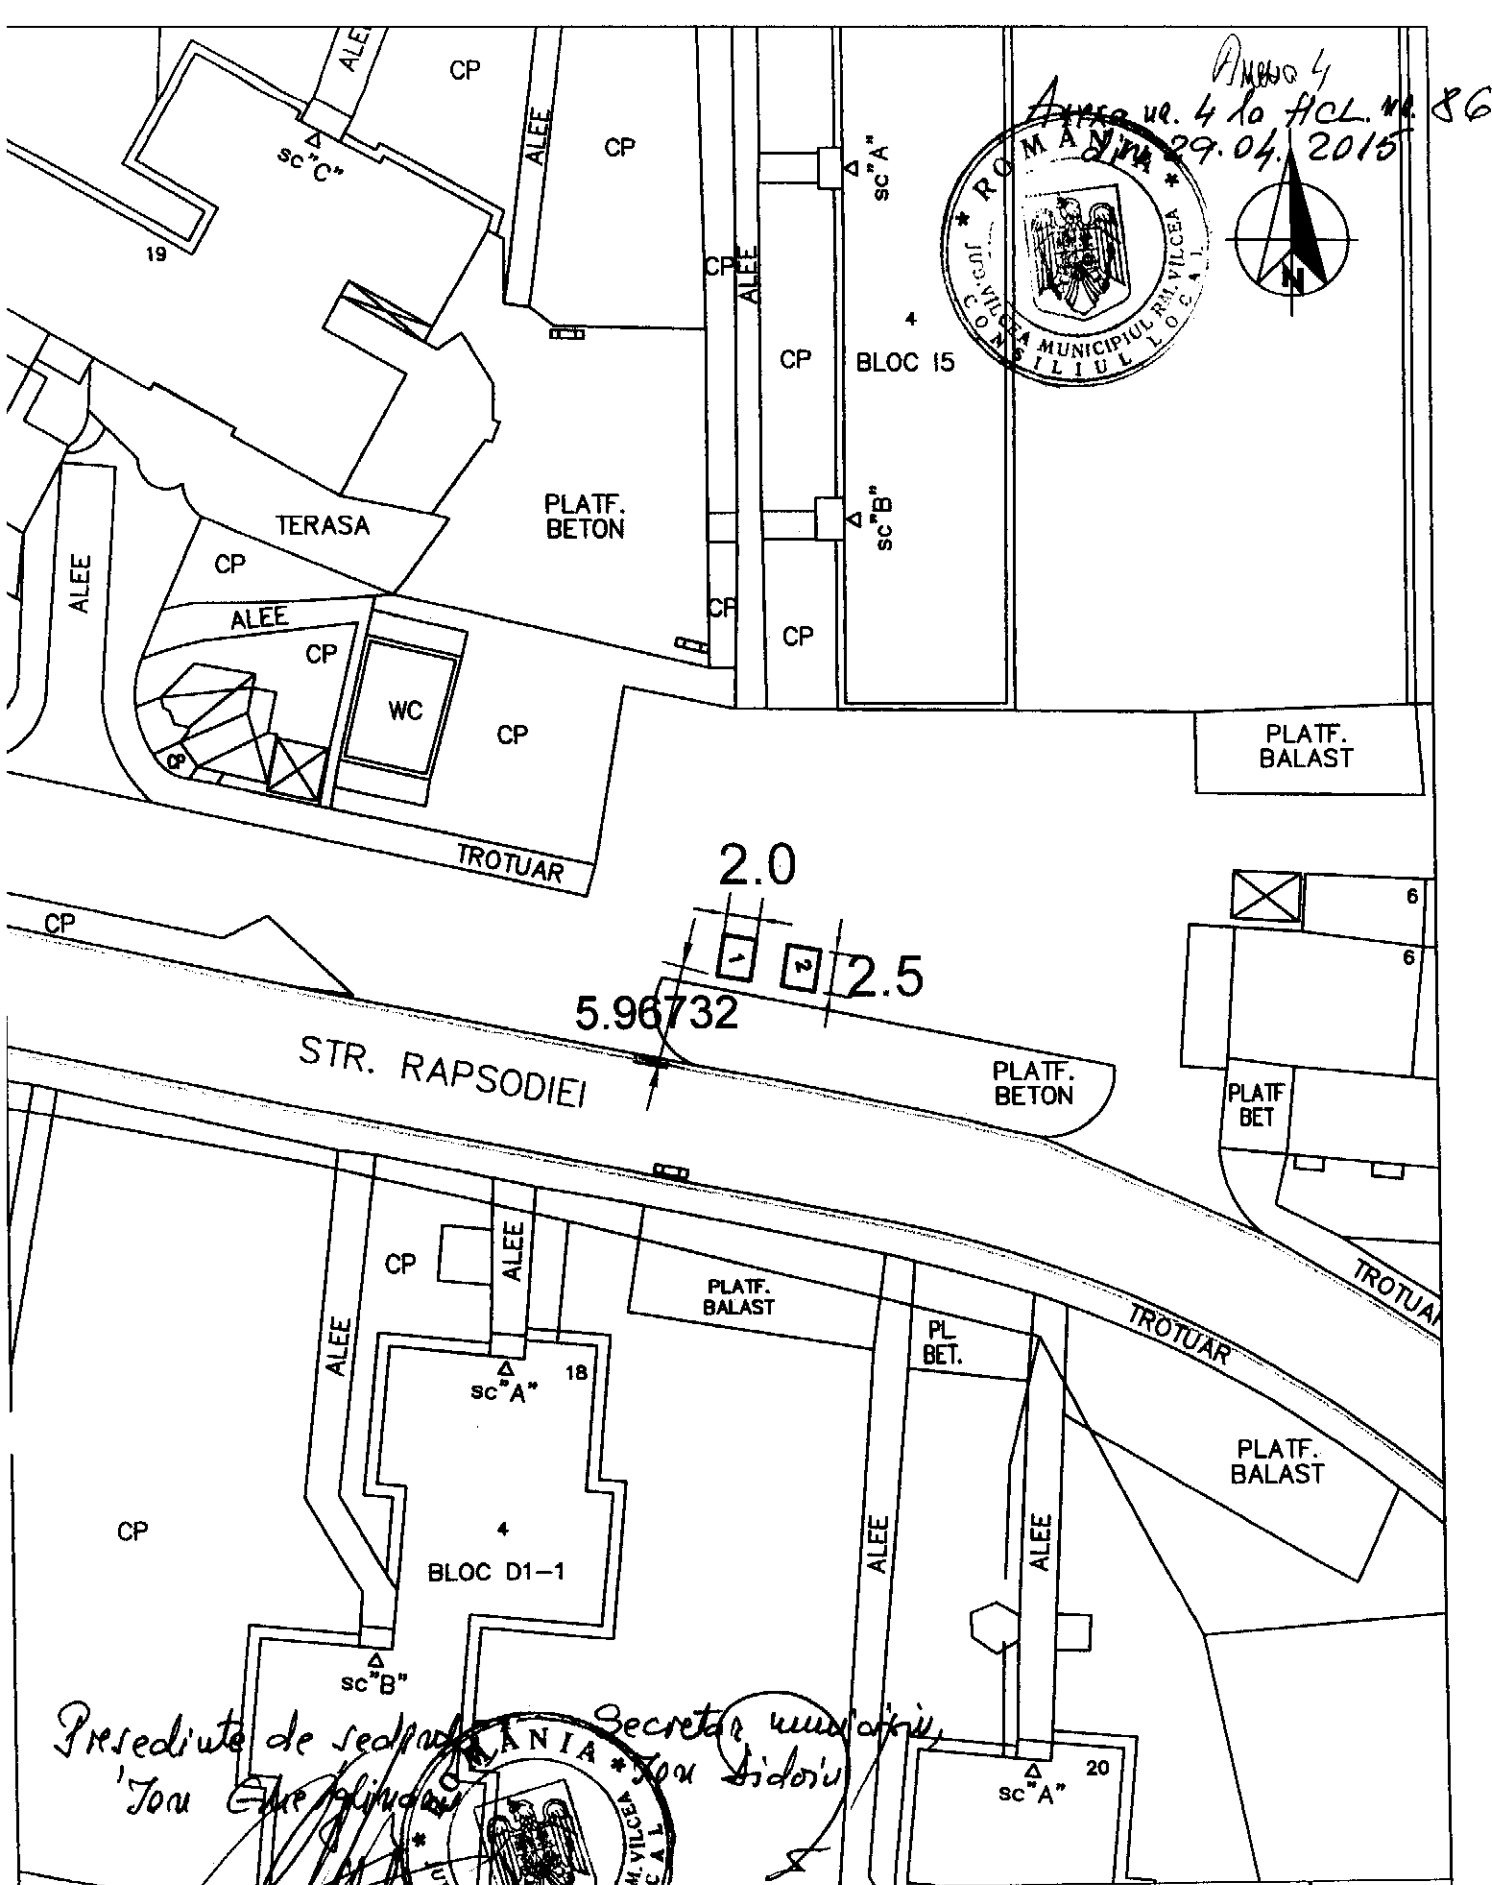

Președinte de sedință *Secretar municipal*
Tonu Gheorghe *Tonu Bidoiu*




DIRECTIA DEZVOLTARE LOCALA

BENEFICIAR:

MUNICIPIUL
RAMNICU VALCEA


Proiect
nr.

Specificatie	Numele si prenumele	Semnatura	Scara 1:500	Titlu proiect AMPLASAMENT PADOCURI PEPENI STRADA RAPSODIEI	Faza:
Aprobat	Gigi Ion Matei		Data 04.2015	Titlu planșă PLAN DE SITUATIE	Pl. nr. 4
Verificat					
Tehnoredactat	Ing. Cristina Iliescu				

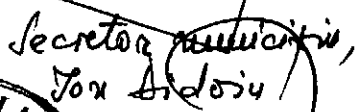

PRIMARIA MUNICIPIULUI RAMNICU VALCEA DIRECTIA DEZVOLTARE LOCALA				BENEFICIAR: MUNICIPIUL RAMNICU VALCEA		Proiect nr.
Specificatie	Numele si prenumele	Semnatura	Scara	Titlu proiect AMPLASAMENT PADOCURI PEPENI STRADA PETRISOR		Faza:
Aprobat	Gigi Ion Matei		1:500			
Verificat			Data	Titlu planșă PLAN DE SITUAȚIE		Pl. nr. 6
Tehnoredactat	Ing. Cristina Iliescu		04.2015			

Pl. nr. 8

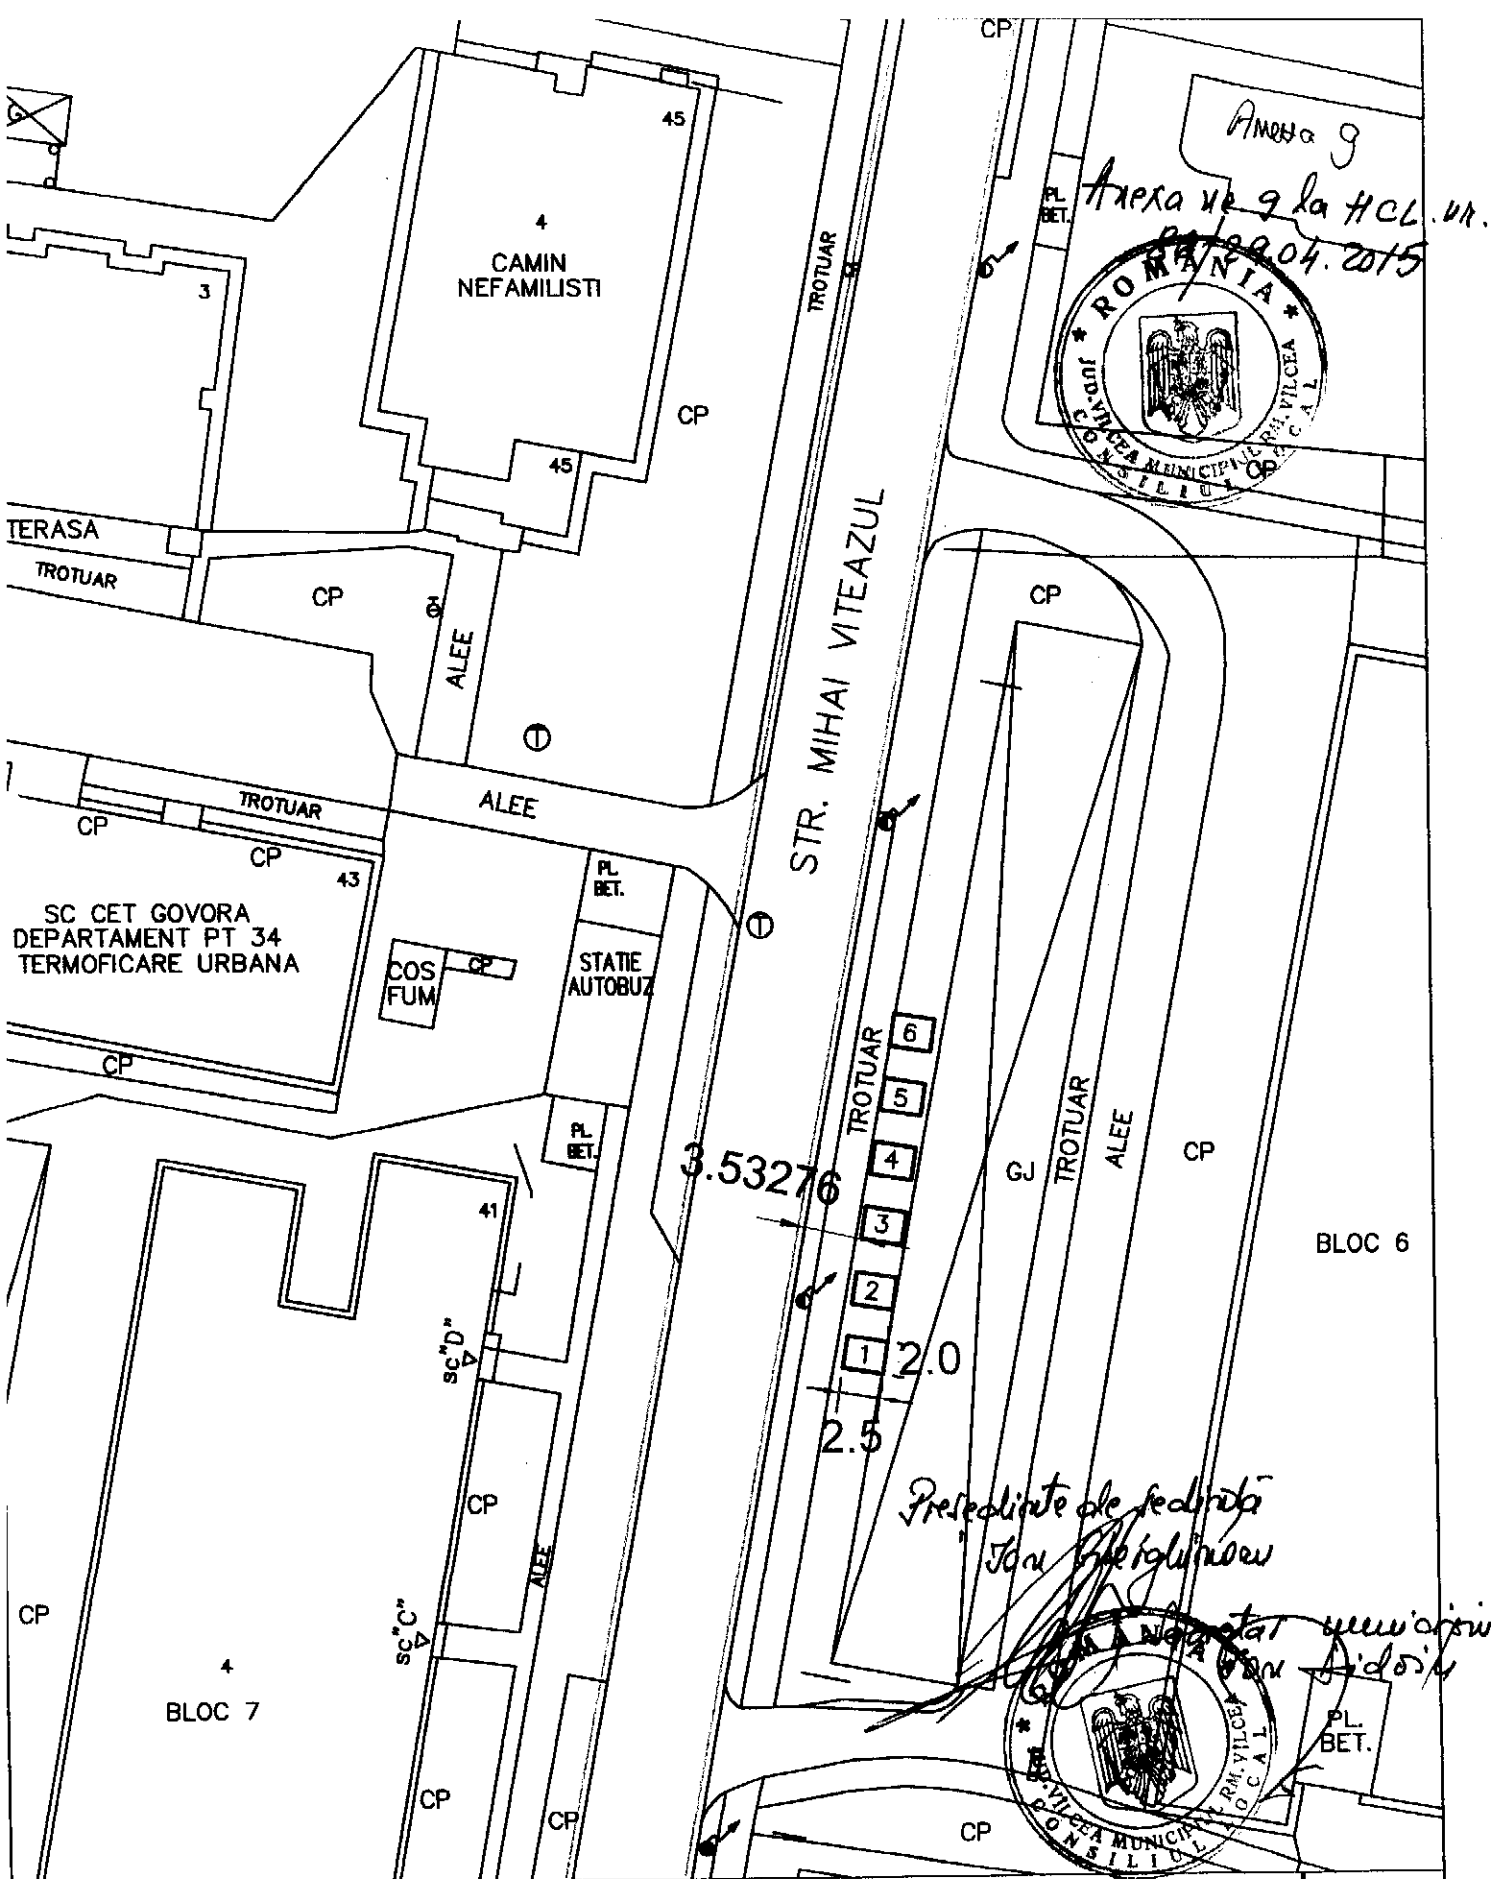

PRIMARIA
MUNICIPIULUI
RAMNICU VALCEA
DIRECTIA DEZVOLTARE LOCALA

BENEFICIAR:

MUNICIPIUL
RAMNICU VALCEA

Proiect
nr.

Specificatie

Numele si prenumele

Semnatura

Scara
1:500

Titlu proiect
AMPLASAMENT PADOCURI PEPENI
STRADA MIHAI VITEAZU

Faza:

Aprobat

Gigi Ion Matei

Verificat

Data
04.2015

Titlu planșă

PLAN DE SITUATIE

Pl. nr.
9

Tehnoredactat ing. Cristina Iliescu



Proiect 10
HCL. nr. 86 din
29.04.2015

AS

CPJ

BAZIN APA DULCE

PLATE
DALATA

CS

CP

CP

AS

AS

CP

BET

1 2 2.5
2.0

PAPLARE

PAPLARE

AS

STR. OSTROVENI

BS

CP

BS

BET

BET

CP

CP

Președinte de ședință
Ion Gheorghe

Secretar municipal,
Ion Aidoșu

PRIMĂRIA
MUNICIPIULUI
RAMNICU VALCEA
DIRECTIA DEZVOLTARE LOCALA



Proiect
nr.

Faza:

Pl. nr.
10

Specificatie	Numele si prenumele	Semnatura	Scara	Titlu proiect	Faza:
Aprobat	Gigi Ion Motel		1:500	AMPLASAMENT PADOCURI PEPENI STRADA OSTROVENI - BAZA DE AGREMENT	
Verificat			Data	Titlu planșă	
Tehnoredactat	Ing. Cristina Iliescu		04.2015	PLAN DE SITUATIE	