



ROMÂNIA
JUDEȚUL VÂLCEA
MUNICIPIUL RÂMNICU VÂLCEA
CONSILIUL LOCAL



CERTIFICARI MRC-OCS

SR EN ISO 9001:2008 419/C

SR EN ISO 14001:2005 223/M

SR OHSAS 18001:2008 190/HS

www.primariavl.ro

SR ISO/CEI 27001:2013 019/SI

HOTĂRÂREA NR.145/33
privind inventarierea în domeniul public al municipiului
a unui imobil - teren cu destinația de drum public

Consiliul Local al municipiului Râmnicu Vâlcea, întrunit în ședință ordinară la data de 27 iulie 2016, la care participă 20 de consilieri din cei 23 în funcție ;

Luând în discuție Raportul nr.27858 din data de 21.07.2016, întocmit de Direcția Dezvoltare Locală, prin care se propune inventarierea în domeniul public al municipiului a terenului ce pornește din strada Barajului spre est, în suprafață de 785 mp și cu o lungime de 92 m, cu destinația de drum public, având valoarea de 94.200 lei (120 lei/m.p. x 785 m.p.) ;

Văzând rapoartele cuprinzând avizele comisiilor de specialitate nr.1, pentru administrație publică locală, juridică, apărarea ordinii și liniștii publice, a drepturilor cetățenilor; nr.2, de buget-finanțe, prognoze economico-sociale; nr.3, pentru servicii publice și comerț, întreprinderi mici și mijlocii, administrarea domeniului public și privat, agricultură și nr.4, de organizare și dezvoltare urbanistică, realizarea lucrărilor publice, protecția mediului înconjurător, gospodărie comunală, conservarea monumentelor istorice și de arhitectură ;

Având în vedere adresa înregistrată la Primăria municipiului sub nr.41513 din 16.11.2015 prin care societatea RomLelie SRL, cu sediul în str.Barajului, nr.36C a solicitat montarea unor panouri luminoase de semnalizare în dreptul trecerii de pietoni de pe strada Barajului, în dreptul blocului B6, precum și asfaltarea drumului de acces în suprafață de aprox. 500 m, din strada Barajului către sediul societății;

Urmare acestei solicitări, în urma verificării inventarului bunurilor aparținând domeniului public al municipiului, din care a rezultat că drumul de acces pentru care se solicită realizarea unor lucrări de modernizare nu este cuprins în anexa la Hotărârea Guvernului nr.1362/2001, așa cum a fost modificată și completată prin Hotărârea nr.54/2008, precum și în urma verificării situației juridice a terenurilor din zona respectivă, adiacente drumului de acces, a fost întocmit planul de situație din care rezultă că drumul ce pornește din str. Barajului spre est, cu o lungime de 92 m și o suprafață de 785 mp, nu aparține niciunei proprietăți private și este de utilitate publică;

În temeiul prevederilor art.3 din Legea nr.213/1998 privind bunurile proprietate publică, cu modificările și completările ulterioare;

În baza art.36, alin.(2), lit.c), art.45, alin.(3) și art.115 din Legea nr.215/2001, privind administrația publică locală, republicată, cu modificările și completările ulterioare;

Întrunind 20 de voturi « pentru », 0 voturi « împotriva » și 0 abțineri,

HOTĂRĂȘTE :

Art.1. (1) Se inventariază în domeniul public al municipiului terenul ce pornește din strada Barajului spre est, cu o lungime de 92 m și în suprafață de **785 m.p.**, cu destinația de drum public și care este identificat în planul de situație, anexă la prezenta hotărâre.

(2) Valoarea terenului prevăzut la alin.(1) este de **94.200 lei** (120 lei/m.p. x 785 m.p.) și a fost stabilită în funcție de valorile de piață ale terenurilor din municipiul Râmnicu Vâlcea, utilizate de notarii publici și stabilite prin raport de evaluare, întocmit de evaluator atestat ANEVAR.

Art.2. Consecință a prevederilor art.1, se completează inventarul bunurilor care aparțin domeniului public al municipiului, aprobat prin Hotărârea Consiliului Local nr.30/2007.

Art.3. Prezenta hotărâre se comunică în copie pentru a fi adusă la îndeplinire:


- Direcției Dezvoltare Locală;
- Direcției Economico-Financiare;
- Direcției Urbanism;
- Direcției Investiții și Achiziții Publice;
- Direcției Administrării Domeniului Public.

**PREȘEDINTE DE ȘEDINȚĂ,
Maria BOBEANU**



**CONTRASEMNEAZĂ PENTRU LEGALITATE,
SECRETAR MUNICIPIU,
jurist Ion DIDOIU**

Râmnicu Vâlcea, 27 iulie 2016

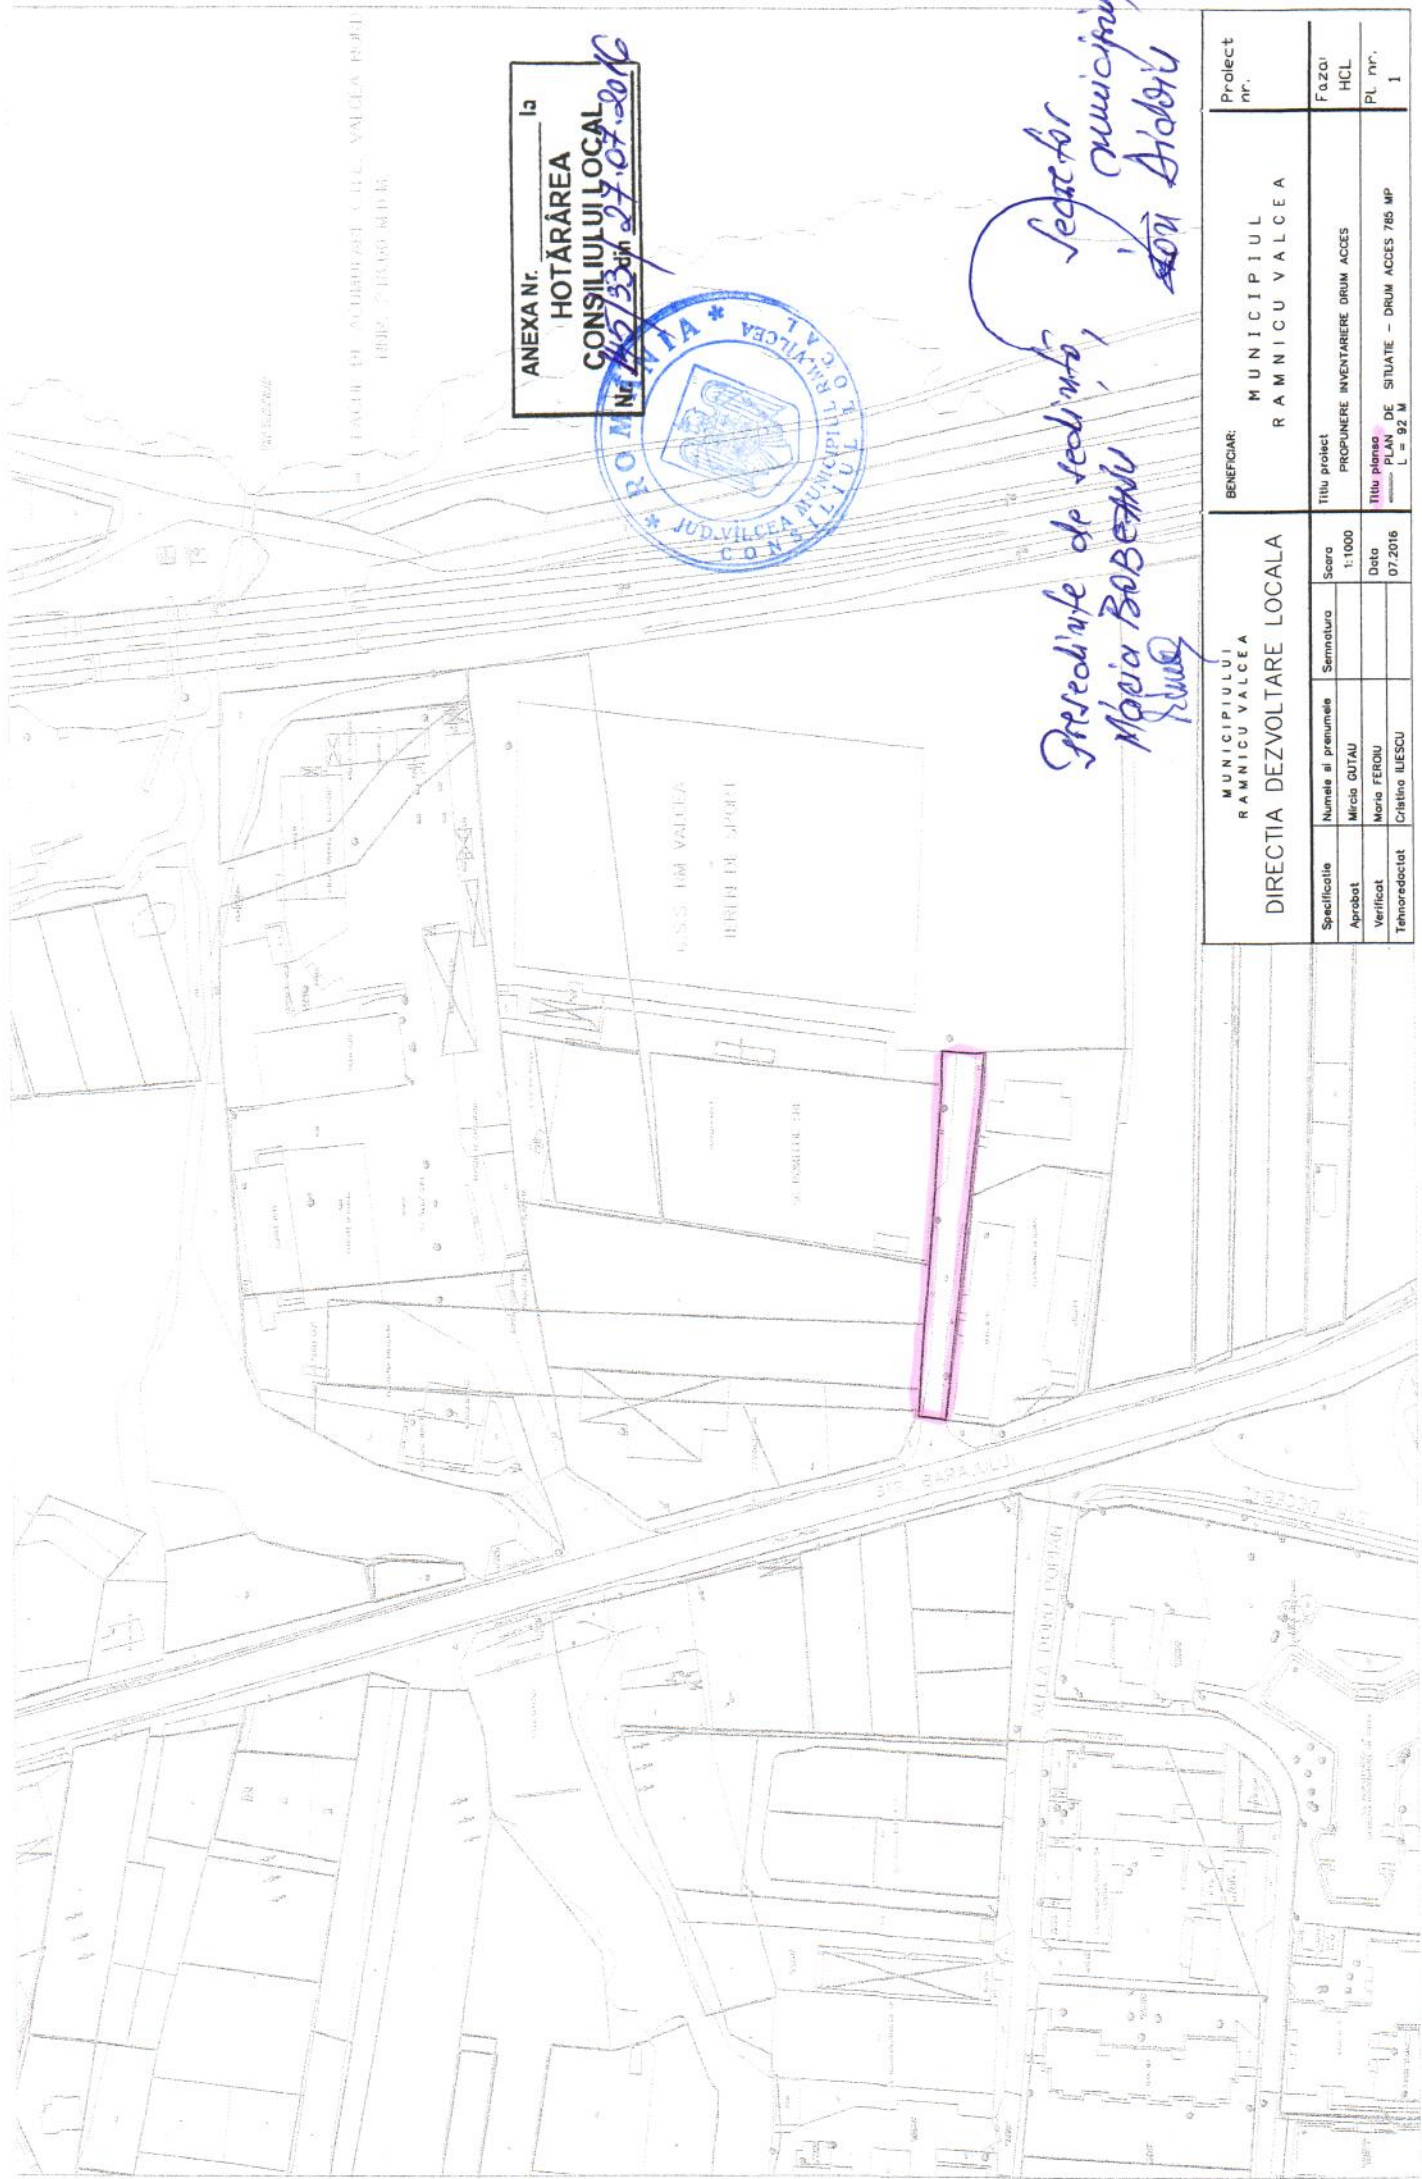

ANEXA Nr. _____ la
HOTĂRÂREA
CONSILIULUI LOCAL
Nr. 42/33 din 27.07.2016



Președinte de sedință, Sector Municipiu, Ion Aideru
Măria Bobeș

MUNICIPIULUI RAMNICU VALCEA				BENEFICIAR:		Proiect nr.
DIRECTIA DEZVOLTARE LOCALA				MUNICIPIUL RAMNICU VALCEA		
Specificatie	Numele si prenumele	Semnatura	Scara	Titlu proiect PROPOUNERE INVENTARIERE DRUM ACES PLAN DE SITUATIE - DRUM ACES 765 MP L = 92 M	Faza:	
Aprobat	Maria GUTAU		1:1000		HCL	
Verificat	Maria FEROU		Data		PL nr.	
Tehnoredactat	Cristina ILIESCU		07.2016			1