



ROMÂNIA
JUDEȚUL VÂLCEA
MUNICIPIUL RÂMNICU VÂLCEA
CONSILIUL LOCAL



www.primariavl.ro

CERTIFICĂRI MRC-OCS

SR EN ISO 9001:2008 410/C

SR EN ISO 14001:2005 223/M

SR OHSAS 18001:2008 190/H5

SR ISO/CEI 27001:2013 019/SI

HOTĂRÂREA NR.267/155

privind demararea procedurilor de achiziție a unui imobil - teren, situat în zona Târgului Râureni, municipiul Râmnicu Vâlcea

Consiliul Local al municipiului Râmnicu Vâlcea, întrunit în ședință ordinară la data de 28 octombrie 2016, la care participă 22 de consilieri din cei 23 în funcție ;

Luând în discuție Raportul nr. 40221 din data de 21.10.2016, întocmit de Direcția Dezvoltare Locală, prin care se propune demararea procedurilor legale pentru achiziționarea terenului în suprafață de 2112,81 mp, situat în zona Târgului Râureni, înscris în Cartea Funciară nr. 13485, în vederea realizării amenajărilor specifice Cimitirului public Râureni, prin întocmirea unui raport de experiză tehnică de evaluare;

Văzând rapoartele cuprinzând avizele comisiilor de specialitate nr.1, pentru administrație publică locală, juridică, apărarea ordinii și liniștii publice, a drepturilor cetățenilor; nr.2, de buget-finanțe, prognoze economico-sociale, nr.3, pentru servicii publice și comerț, întreprinderi mici și mijlocii, administrarea domeniului public și privat, agricultură, și nr.4, de organizare și dezvoltare urbanistică, realizarea lucrărilor publice, protecția mediului înconjurător, gospodărie comună, conservarea monumentelor istorice și de arhitectură;

Având în vedere că prin Hotărârea nr.272 din 28 decembrie 2015 Consiliul Local al municipiului Râmnicu Vâlcea a aprobat achiziționarea prin cumpărare a terenului în suprafață totală de 27.500 mp, situat în municipiul Râmnicu Vâlcea, zona Târgului Râureni, în vederea realizării cimitirului public din această zonă;

Ținând seama că, până în prezent, din numărul total al proprietarilor celor 9 (noua) loturi de teren pe care urmează să se amenajeze cimitirul public s-au prezentat la biroul notarial și au semnat acordul pentru vânzare proprietarii a 8 (opt) din cele 9 (noua) loturi, precum și 2 (doi) din cei 4 (patru) coproprietari ai lotului 9 (noua);

Luând în considerare faptul că unul dintre proprietarii celor 8 loturi pentru care s-a obținut acordul de vânzare, respectiv domnul Nicolescu Claudiu Aurelian este de acord cu vânzarea terenului în suprafața de 816 mp afectat de realizarea obiectivului de investiții mai sus amintit, cu condiția achiziționării de către Municipiul Râmnicu Vâlcea și a terenului în suprafață de 2112,81 mp, situat în imediata vecinătate a amplasamentului propus pentru amenajarea cimitirului public, precum și că această suprafață de teren poate fi utilizată pentru realizarea amenajărilor specifice acestuia;

În temeiul dispozițiilor art.863 din Codul Civil și ale art.3 din Legea nr. 213/1998 privind bunurile proprietate publică, cu modificările și completările ulterioare;

În baza art.36, alin.(2), lit.c), art.45, alin.(3) și art.115 din Legea nr.215/2001, privind administrația publică locală, republicată, cu modificările și completările ulterioare;

Întrunind 22 de voturi «pentru », 0 voturi «împotriva » și 0 abțineri,

HOTĂRĂȘTE :

Art.1.(1) Se aprobă demararea procedurilor legale pentru achiziționarea terenului în suprafață de **2112,81 mp**, situat în zona Târgului Râureni, înscris în Cartea Funciară nr.13485, în vederea realizării amenajărilor specifice Cimitirului public Râureni, prin întocmirea unui raport de experiză tehnică de evaluare.

(2) Terenul prevăzut la alin.(1) este identificat în planul de situație, anexă la prezenta hotărâre.

Art.2 Achiziționarea terenului prevăzut la art.1 și raportul de expertiză tehnică de evaluare vor fi supuse Consiliului Local spre aprobare într-o ședință ulterioară.

Art.3. Prezenta hotărâre se comunică în copie pentru a fi dusă la îndeplinire:

- Direcției Dezvoltare Locală;
- Direcției Economico-Financiare ;
- Direcției Investiții și Achiziții Publice ;
- Direcției Urbanism.


PREȘEDINTE DE ȘEDINȚĂ,
Vasile COCOȘ



CONTRASEMNEAZĂ PENTRU LEGALITATE,
SECRETAR MUNICIPIU,
jurist Ion DIDOIU



Râmnicu Vâlcea, 28 octombrie 2016

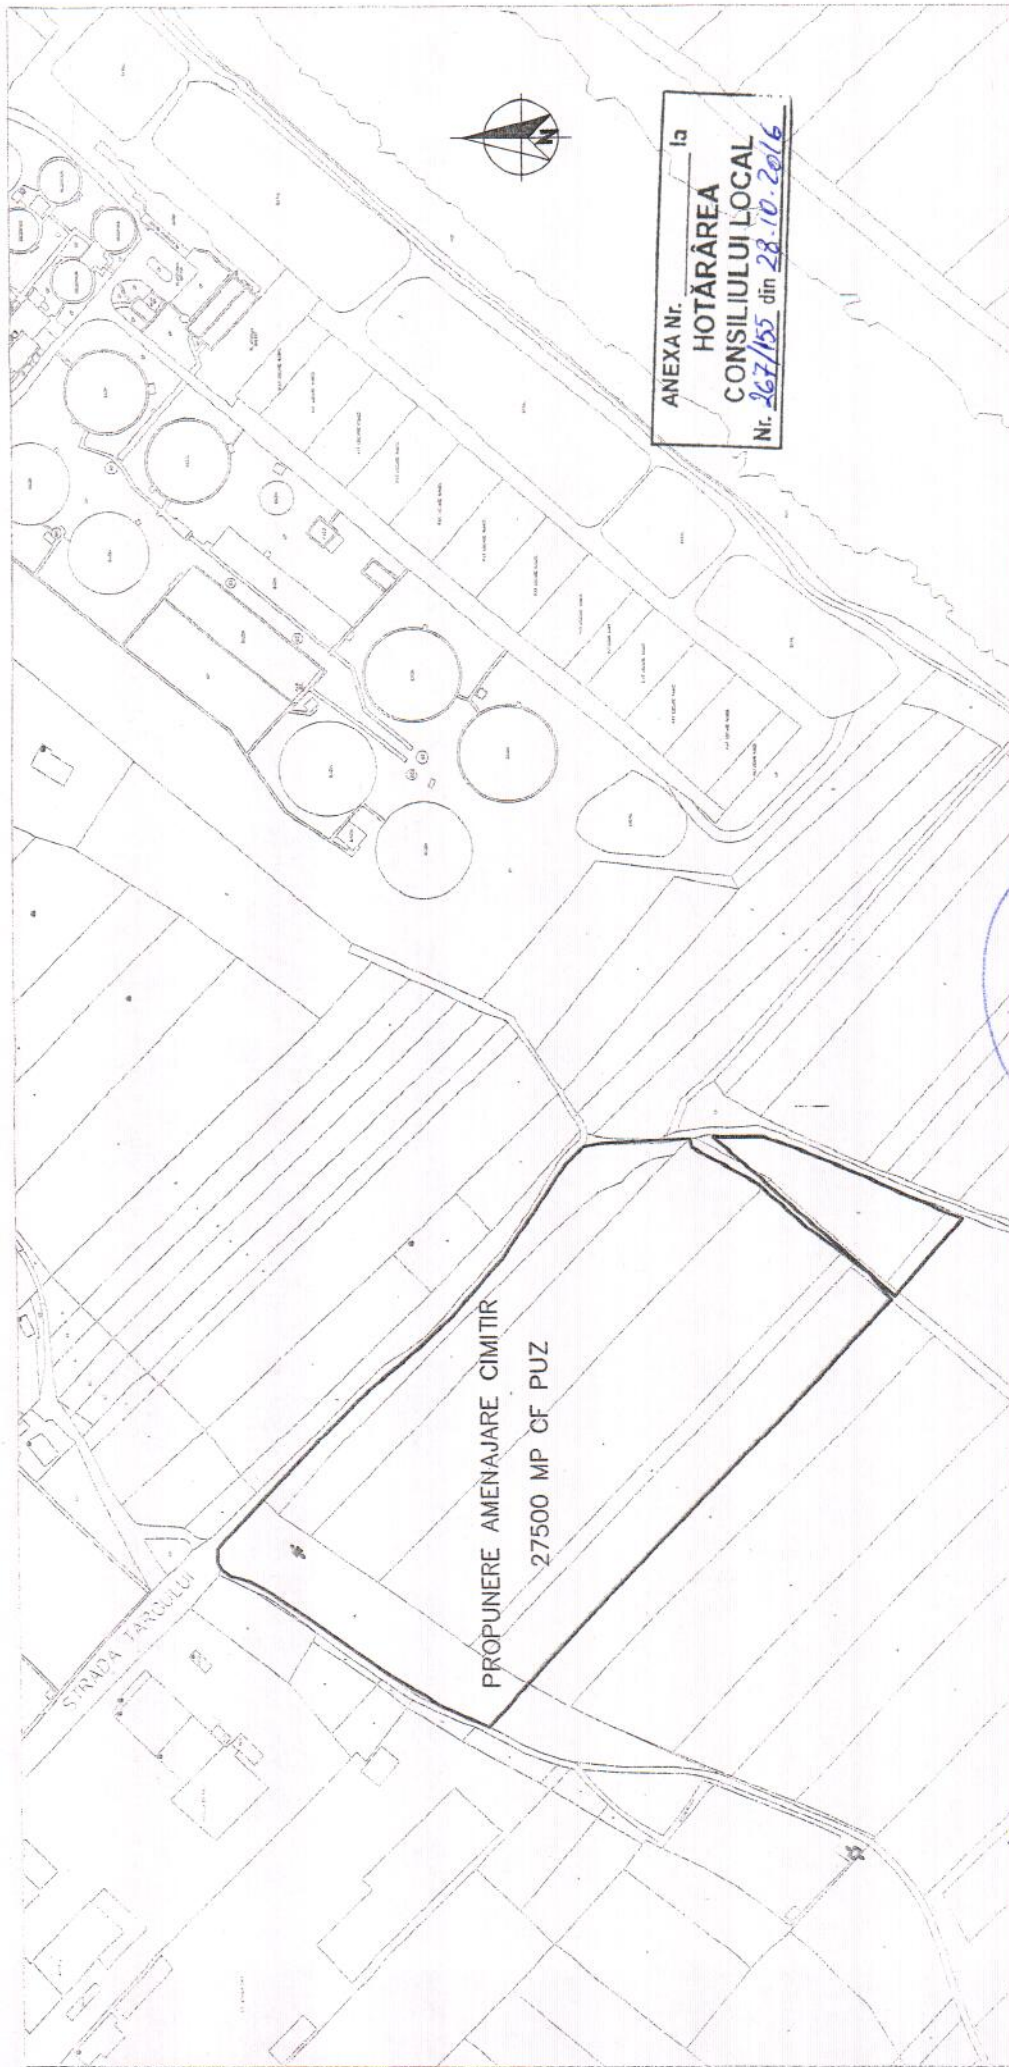

sectar municipiu,
junt lau bidaro

Presedinte de sedinti,
Vamli Coors

PRIMĂRIA MUNICIPIULUI RAMNICU VALCEA			DEPUTAT
DIRECȚIA DEZVOLTARE LOCALA			RAMNICU VALCEA
Specificatie	Numere si prelungiri	Scara	1:1000
Apomet	Barca LOCAL	Scara	1:1000
Verificat	Barca LOCAL	Scara	1:1000
Elaborat de: [Signature]			PROIECT DE SIEȚA
TEREN PROPRIETATE NICOLAESCU CLAUDIU			PROIECT DE SIEȚA
2112. 81 MP			PROIECT DE SIEȚA
[Signature]			PROIECT DE SIEȚA