

HOTĂRÂREA NR.14

privind inventarierea în domeniul public al municipiului a unui imobil - teren cu destinația de drum public

Consiliul Local al municipiului Râmnicu Vâlcea, întrunit în ședință ordinară la data de 29 ianuarie 2016, la care participă 21 de consilieri din cei 22 în funcție;

Luând în discuție raportul nr.2293 din data de 22.01.2016, întocmit de Direcția Dezvoltare Locală, prin care se propune inventarierea în domeniul public al municipiului a terenului în suprafață de 401 m.p., situat în municipiul Râmnicu Vâlcea, în vecinătatea sudică a blocului S34 din Calea lui Traian, cu destinația de drum public, având valoarea de 52.130 lei (130 lei/m.p. x 401 m.p.) ;

Văzând rapoartele cuprinzând avizele comisiilor de specialitate nr.1, pentru administrație publică locală, juridică, apărarea ordinii și liniștii publice, a drepturilor cetățenilor; nr.2, de buget-finanțe, prognoze economico-sociale și nr.3, pentru servicii publice și comerț, întreprinderi mici și mijlocii, administrarea domeniului public și privat, agricultură ;

Ținând seama de faptul că prin Planul Urbanistic General al municipiului, aprobat prin Hotărârea Consiliului Local nr.18/2013, s-a prevăzut dezvoltarea rețelei stradale ținând cont atât de căile de acces existente, cât și de necesitatea creării unor noi artere de circulație, o astfel de situație reprezentând-o și drumul de acces care pornește din Calea lui Traian către vest, în imediata vecinătate sudică a blocului S34 ;

Luând în considerare adresa înregistrată la Primăria municipiului sub nr.340 din 06.01.2016 prin care o parte dintre proprietarii imobilelor - construcții deservite de drumul de acces menționat mai sus au solicitat clarificarea regimului juridic al acestuia, astfel încât toți locuitorii să poată beneficia de serviciile de utilități publice;

Urmare acestei solicitări, în urma verificării inventarului bunurilor aparținând domeniului public al municipiului, din care a rezultat că drumul de acces a cărui inventariere se solicită nu este cuprins în anexa la Hotărârea Guvernului nr.1362/2001, așa cum a fost modificată și completată prin Hotărârea nr.54/2008, precum și în urma verificării situației juridice a terenurilor din zona respectivă, adiacente drumului de acces, a fost întocmit planul de situație din care rezultă că drumul ce pornește din Calea lui Traian, în vecinătatea de sud a blocului S34, cu o lungime de 113 m și o suprafață de 401 mp, nu aparține niciunei proprietăți private și este de utilitate publică;

În temeiul prevederilor Legii nr.213/1998 privind bunurile proprietate publică, cu modificările și completările ulterioare;

În baza art.36, alin.(2), art.45, alin.(3) și art.115 din Legea nr.215/2001, privind administrația publică locală, republicată, cu modificările și completările ulterioare;

Întrunind 16 voturi "pentru", 0 voturi "împotrivă" și 5 abțineri,

HOTĂRĂȘTE:

Art.1. (1) Se inventariază în domeniul public al municipiului terenul în suprafață de **401 m.p.**, cu destinația de drum public. Terenul, situat în municipiul Râmnicu Vâlcea, în vecinătatea sudică a blocului S34 din Calea lui Traian, este identificat în planul de situație, anexă la prezenta hotărâre.

(2) Valoarea terenului identificat la alin.(1) este de **52.130 lei** (130 lei/m.p. x 401 m.p.) și a fost stabilită în funcție de valorile de piață ale terenurilor din municipiul Râmnicu Vâlcea, utilizate de notarii publici în anul 2015 și stabilite prin raport de evaluare, întocmit de evaluator atestat ANEVAR.

Art.2. Consecință a prevederilor art.1, se completează inventarul bunurilor care aparțin domeniului public al municipiului, aprobat prin Hotărârea Consiliului Local nr.30/2007.

Art.3. Prezenta hotărâre se comunică în copie pentru a fi adusă la îndeplinire:

- Direcției Dezvoltare Locală;
- Direcției Economico-Financiare;
- Direcției Urbanism;
- Direcției Investiții și Achiziții Publice;
- Direcției Administrării Domeniului Public.

. PREȘEDINTE DE ȘEDINȚĂ,
Mihai PERSU



CONTRASEMNEAZĂ PENTRU LEGALITATE,
SECRETAR MUNICIPIU,
jurist Ion DIDOIU




Râmnicu Vâlcea, 29 ianuarie 2016

Atexă la A.C.L. nr. 14/29.01.2016

PLAN DE AMPLASAMENT ȘI DELIMITARE

pentru Drum acces
PUNCTUL-Troianu- Lenin Sud
Mun. Rm. Vâlcea - județul Vâlcea

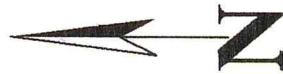


SCARA 1:500



Președinte de sedință
Michai Persu

Secretar municipal,
Anist bu bidou

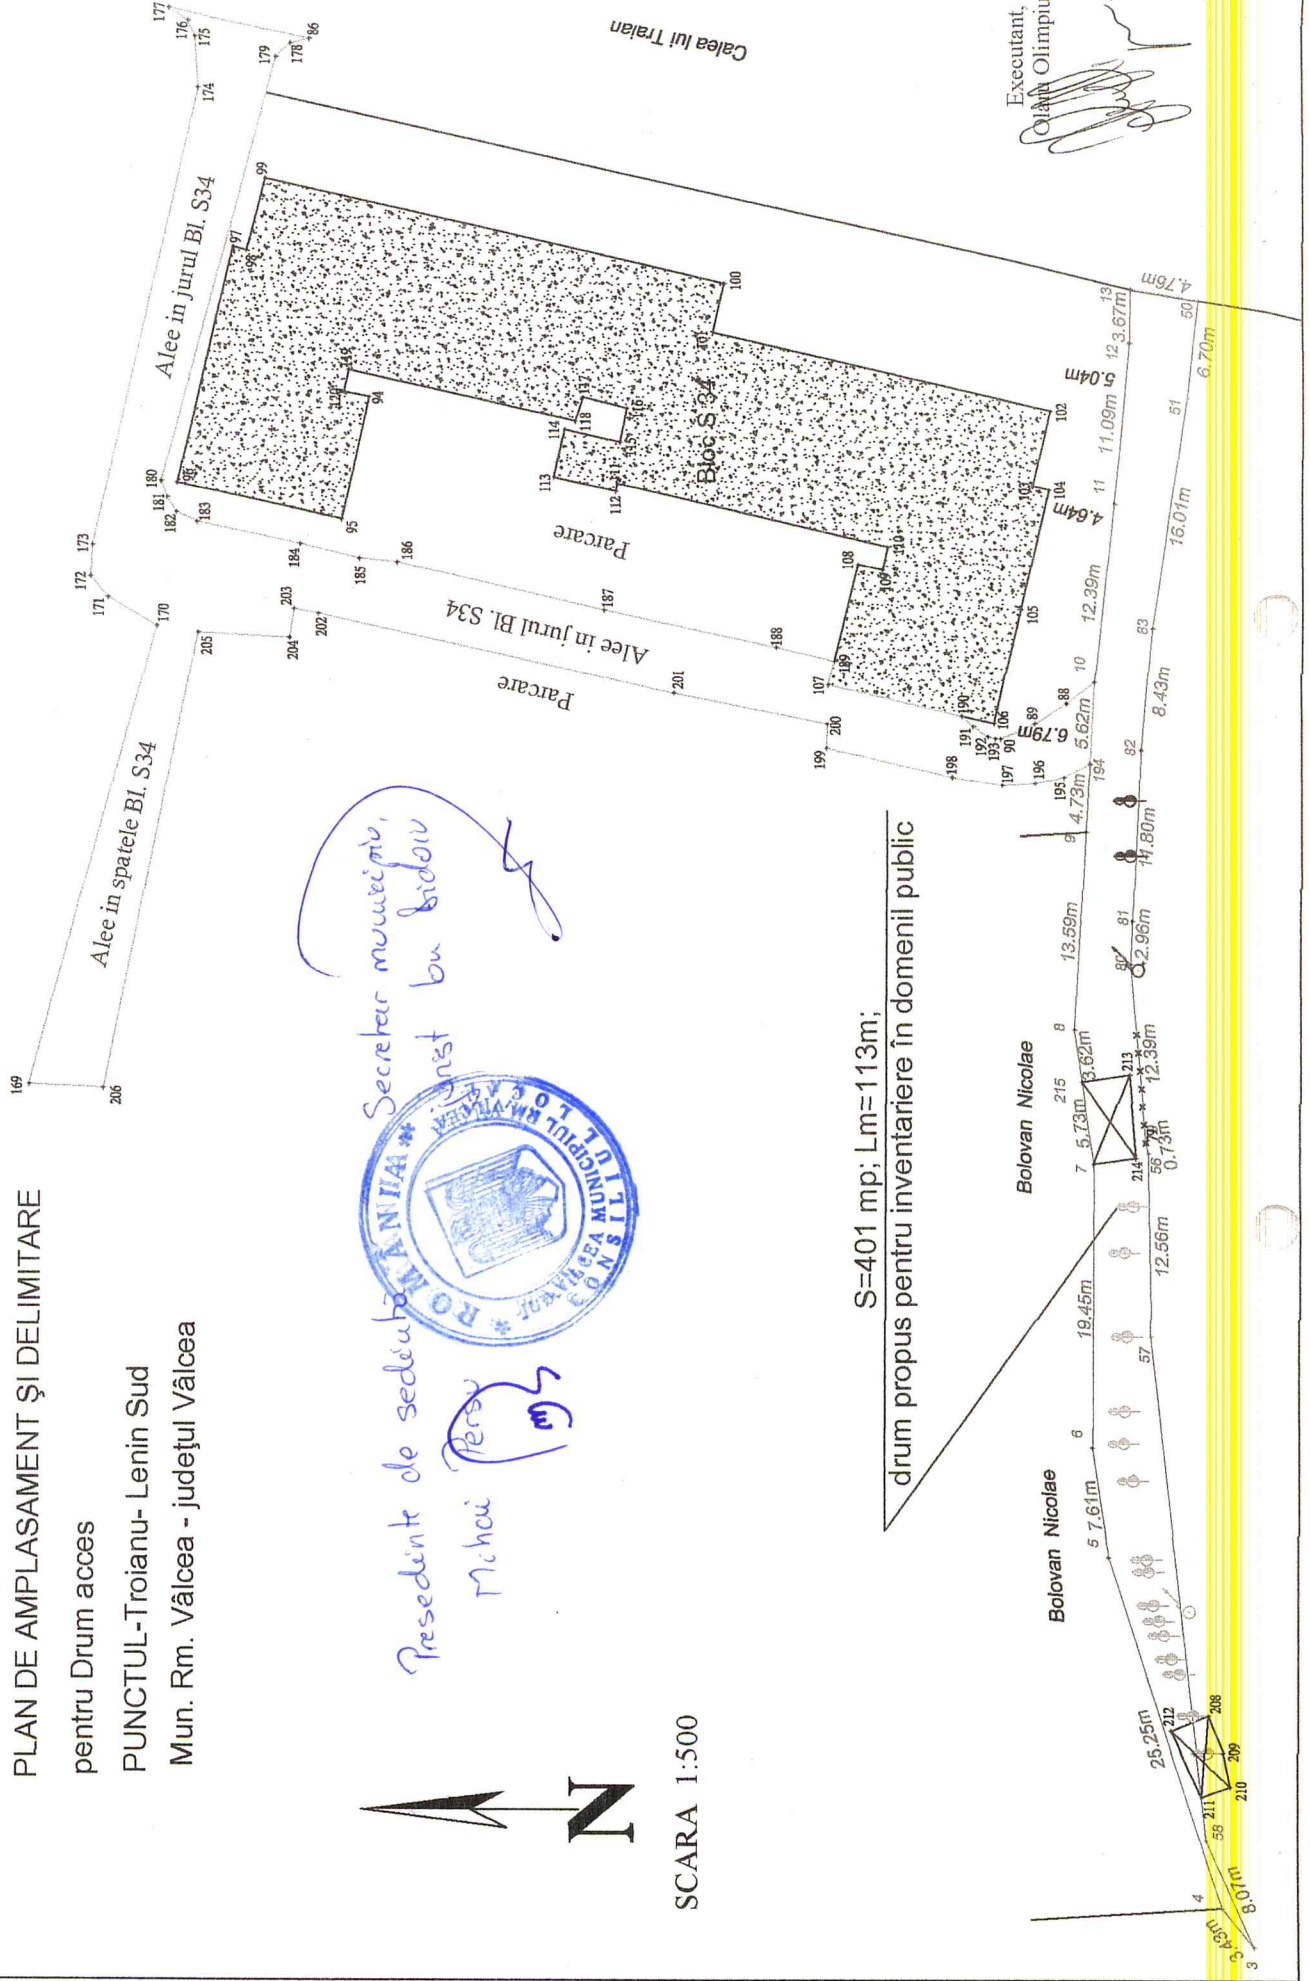

Executant,
Olivia Olimpiu

S=401 mp; Lm=113m;
drum propus pentru inventariere în domeniul public