

HOTĂRÂREA NR.49

privind inventarierea în domeniul public al municipiului a unui imobil-teren cu destinația de drum public (str. Prunului, tronson II)

Consiliul Local al municipiului Râmnicu Vâlcea, întrunit în ședință ordinară la data de 31 martie 2016, la care participă 21 de consilieri din cei 22 în funcție ;

Luând în discuție Raportul nr.11988 din data de 25.03.2016, întocmit de Direcția Dezvoltare Locală, prin care se propune inventarierea în domeniul public al municipiului a terenului în suprafață 3.300 mp aferent arterei de circulație str.Prunului – tronson II, situată în municipiul Râmnicu Vâlcea, delimitată din strada Prunului – tronson I, spre sud, până la intersecția cu strada Poenari ;

Văzând rapoartele cuprinzând avizele comisiilor de specialitate nr.1, pentru administrație publică locală, juridică, apărarea ordinii și liniștii publice, a drepturilor cetățenilor; nr.2, de buget-finanțe, prognoze economico-sociale; nr.3, pentru servicii publice și comerț, întreprinderi mici și mijlocii, administrarea domeniului public și privat, agricultură și nr.4, de organizare și dezvoltare urbanistică, realizarea lucrărilor publice, protecția mediului înconjurător, gospodărie comunală, conservarea monumentelor istorice și de arhitectură ;

Având în vedere că prin adresa nr.4134/04.02.2016 Direcția Administrării Domeniului Public a comunicat că, în urma demarării procedurii de obținere a certificatului de urbanism pentru modernizarea străzii Prunului s-a constatat că această arteră are o lungime de 1155 mp, iar în inventarul bunurilor municipiului Râmnicu Vâlcea sunt doar 550 mp, pentru executarea lucrărilor de modernizare a străzii pe toată lungimea ei fiind necesară inventarierea în totalitate a acestei străzi; totodată, ținând seama de faptul că, în urma verificării situației juridice a terenurilor adiacente drumului și pentru respectarea limitelor de proprietate înscrise în cartea funciară s-a întocmit planul de situație pentru tronsonul II al străzii Prunului, cu o lungime de cca 620 ml și o suprafață de 3.300 mp, acesta fiind de utilitate publică;

În temeiul prevederilor Legii nr.213/1998 privind bunurile proprietate publică, cu modificările și completările ulterioare;

În baza art.36, alin.(2), art.45, alin.(3) și art.115 din Legea nr.215/2001, privind administrația publică locală, republicată, cu modificările și completările ulterioare;

Întrunind 21 de voturi "pentru", 0 voturi "împotrivă" și 0 abțineri,

HOTĂRĂȘTE:

Art.1. (1) Se inventariază în domeniul public al municipiului terenul în suprafață de **3.300 m.p.**, aferent arterei de circulație **strada Prunului – tronson II**, arteră de circulație situată în municipiul Rm.Vâlcea și delimitată din str.Prunului – tronson I, spre sud, până la intersecția cu strada Poenari.

(2) Terenul menționat la alin.(1) are destinația de drum public și este identificat în planul de situație, anexă la prezenta hotărâre.

(3) Valoarea imobilului – teren, inventariat conform alin.(1) este de 495.000 lei (150 lei/mp x 3.300 mp) și a fost stabilită în funcție de valorile de piață ale terenurilor din municipiul Râmnicu Vâlcea, utilizate de notarii publici și stabilite prin raport de evaluare întocmit de evaluator atestat ANEVAR.

Art.2. Prezenta hotărâre se comunică în copie pentru a fi adusă la îndeplinire:

- Direcției Dezvoltare Locală;
- Direcției Economico-Financiare;
- Direcției Investiții și Achiziții Publice;
- Direcției Administrării Domeniului Public;
- Direcției Urbanism.

PREȘEDINTE DE ȘEDINȚĂ,
Constantin MUȘAT




CONTRASEMNEAZĂ PENTRU LEGALITATE,
SECRETAR MUNICIPIU,
jurist ion DIDOIU



Râmnicu Vâlcea, 31 martie 2016

Red. O.M.S – 2 ex.
S.A.P.L.

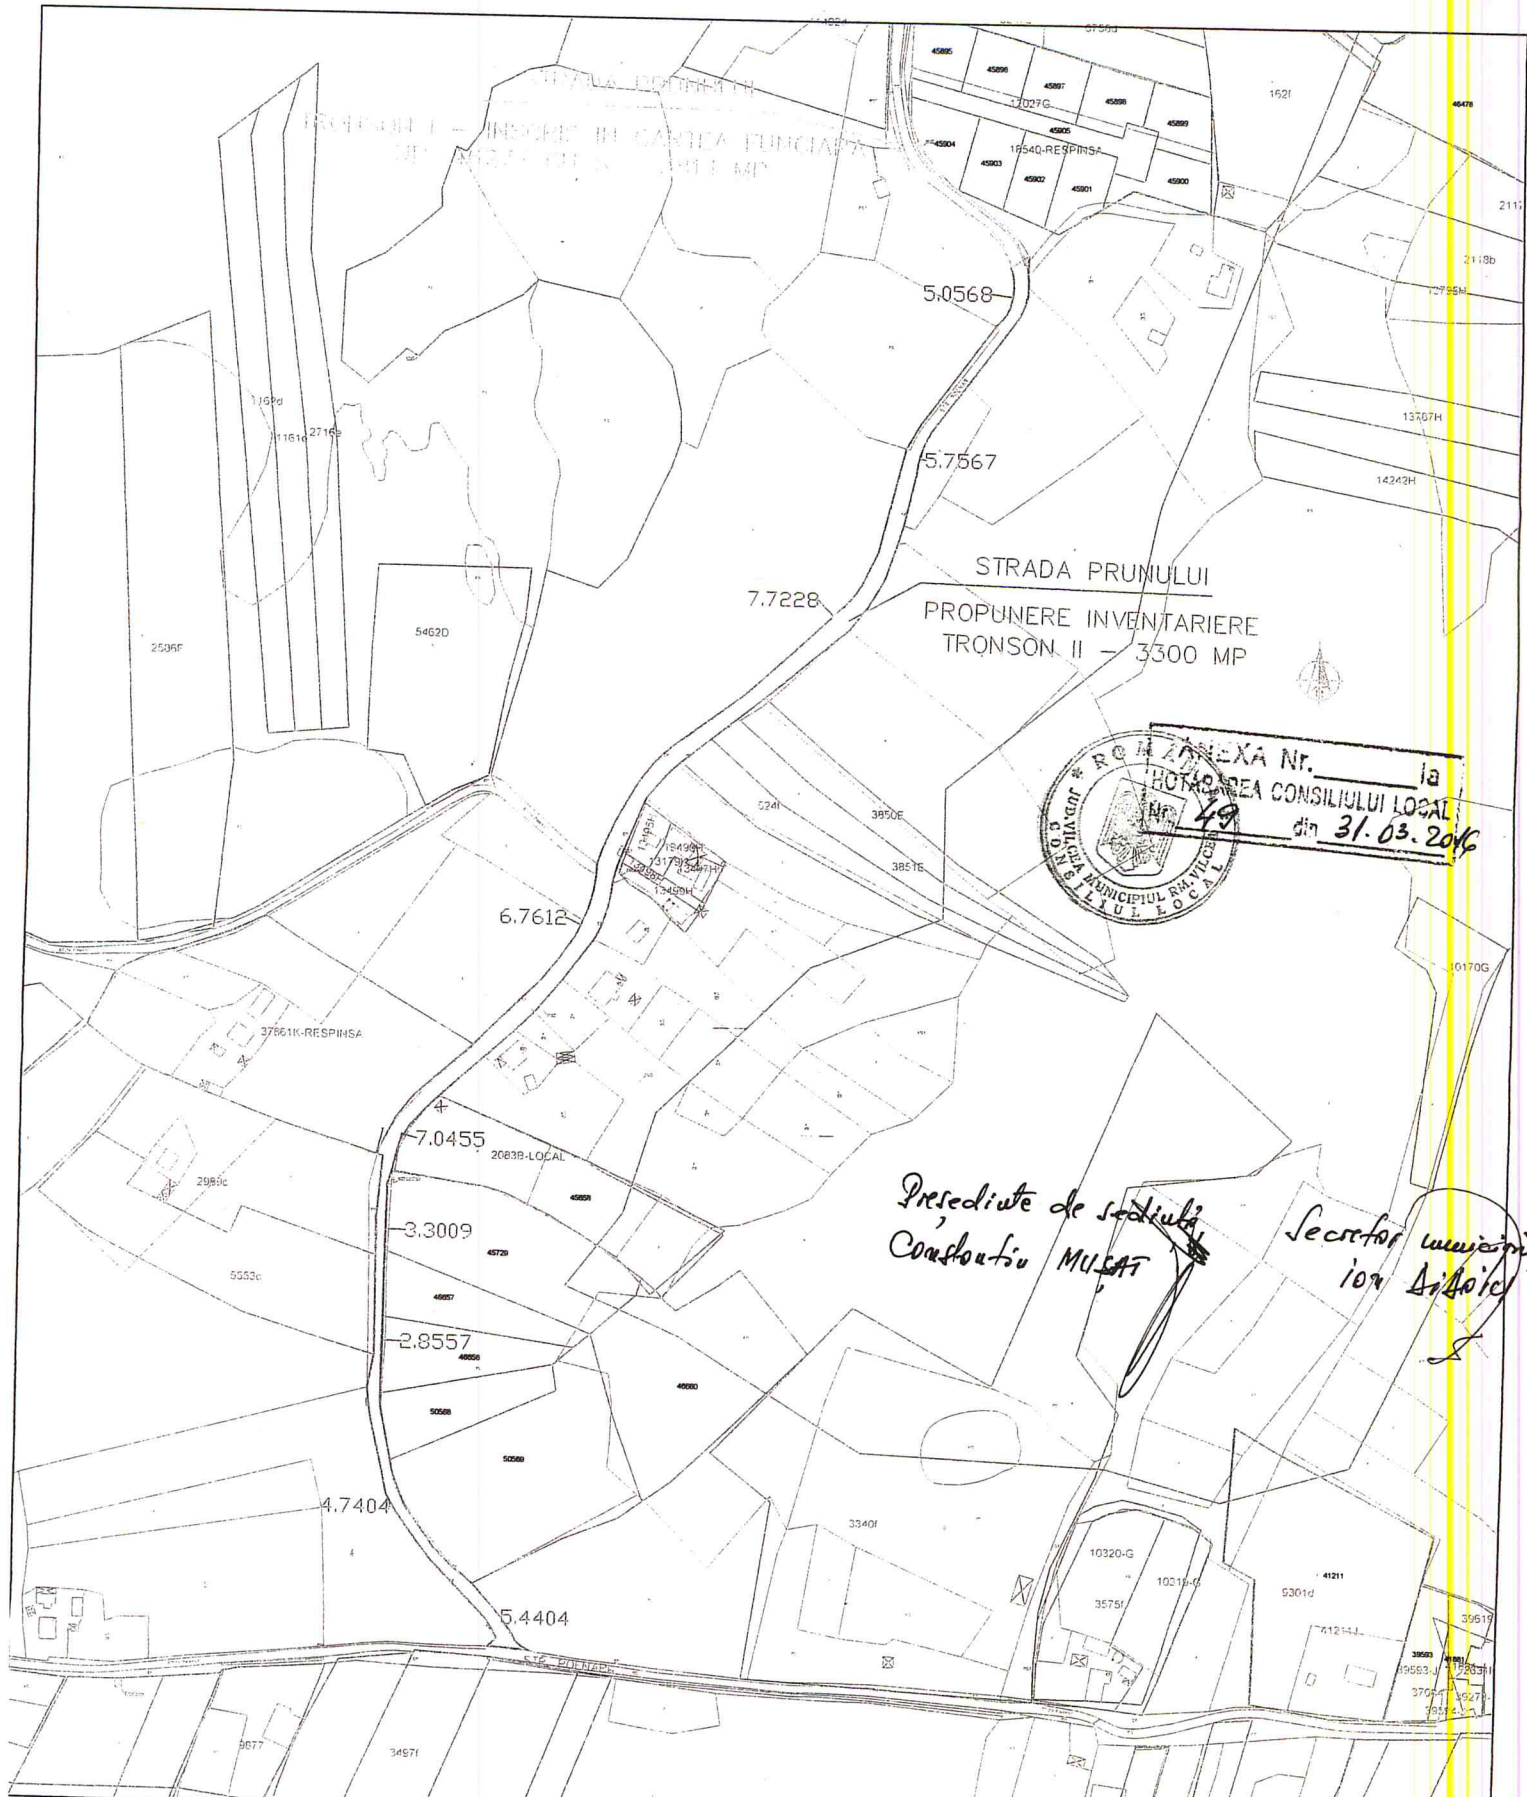

PRIMARIA MUNICIPIULUI RAMNICU VALCEA DIRECTIA DEZVOLTARE LOCALA				BENEFICIAR: MUNICIPIUL RAMNICU VALCEA		Proiect nr.	
Specificatie	Numele si prenumele	Semnatura	Scara	Titlu proiect	Faza:		
Aprobat	Gigi Ion MATEI		1:2000	PROPUNERE INVENTARIERE STRADA PRUNULUI – TRONSON II	HCL		
Verificat	Maria FEROIU		Data	Titlu planşa	Pl. nr.		
Tehnoredactat	Cristina ILIESCU		03.2016	PLAN DE SITUATIE – INVENTARIERE STR. PRUNULUI TRONSON II, S = 3300 MP, L = 620 M	1		