

SKEV-000000000000

STR-BK-ISO-24111-04 5/27/04

PDB ID: 1B01E ASPTT.H

SPIN 1327041-00261326

privind transmiterea unor terenuri în folosință către S.C. PIETE PREST S.A.

Luând în discuție Raportul nr.16551 din 22.04.2016, întocmit de către Direcția Dezvoltare Locală, prin care se propune transmiterea în folosință, către societatea PIETE PREST S.A., în perioada 01.06.2016 - 30.09.2016, a unor amplasamente pentru a fi puse la dispoziția producătorilor agricoli de pepeni;

Văzând rapoartele cuprinzând avizele comisiilor de specialitate nr.1, pentru administrație publică locală, juridică, apărarea ordinii și liniștii publice, a drepturilor cetățenilor; nr.2, de buget-finanțe, prognoze economico-sociale; nr.3, pentru servicii publice și comerț, întreprinderi mici și mijlocii, administrarea domeniului public și privat, agricultură și nr.4, de organizare și dezvoltare urbanistică, realizarea lucrărilor publice, protecția mediului înconjurător, gospodărie comunală, conservarea monumentelor istorice și de arhitectură ;

Având în vedere adresa înregistrată la Primăria municipiului sub nr. 15424/15.04.2016, prin care societatea PIETE PREST SA a solicitat transmiterea în folosință a unor suprafețe de teren necesare realizării activității de administrare și exploatare a piețelor agroalimentare, respectiv utilizarea lor ca spații pentru comercializarea pepenilor;

Ținând seama de faptul că în perioada verii numărul producătorilor agricoli de pepeni care doresc să-și comercializeze marfa în piețele municipiului este foarte mare, astfel încât capacitatea rezervată acestei activități în piețele existente este insuficientă, și din necesitatea identificării altor spații care să poată primi această destinație;

În temeiul prevederilor art.124 din Legea nr.215/2001 privind administrația publică locală, republicată, cu modificările și completările ulterioare:

În baza art.36, alin.(2), art.45, alin.(3) și art.115 din Legea nr.215/2001 privind
Administrația Publică Locală, republicată, cu modificările și completările ulterioare ;

Intrunind 20 de voturi « pentru », 0 voturi « împotrivă » și 0 abțineri,

HOTĂRĂȘTE:

Art.1. Se aprobă transmiterea în folosință, către societatea PIETE PREST S.A., în perioada 01.06.2016 - 30.09.2016, a unor amplasamente pentru a fi puse la dispoziția producătorilor agricoli de pepeni, după cum urmează:

- Bulevardul Pandurilor – lângă pasajul CFR – 8 locuri, conform anexei nr.1 ;
- Parcare auto de pe strada Remus Bellu-vis-à-vis de Maternitate – 3 locuri, conform anexei nr.2;
- Intersecția Lucian Blaga – bd. Tineretului – parcare bloc A11/1 – 2 locuri, conform anexei nr.3;
- Parcare Strada Rapsodiei – 2 locuri, conform anexei nr. 4;
- Parcare Sala Sporturilor – 3 locuri, conform anexei nr.5;


- Strada Petrișor – lângă Complexul Comercial Petrișor – 3 locuri, conform anexei nr.6;
- Strada Maior V. Popescu – bloc P2 – 2 locuri, conform anexei nr. 7;
- Strada Nicolae Titulescu – lângă dispeceratul ETA Nord – 2 locuri, conform anexei nr.8 ;
- Strada Mihai Viteazul la blocul 6 (zona garajelor) – 6 locuri, conform anexei nr. 9;
- Parcare Baza de Agreement Ostroveni – 2 locuri, conform anexei nr. 10.

Art.2. Societatea PIETE PREST S.A. va asigura salubritatea locurilor de vânzare a pepenilor prin amplasarea și ridicarea recipientilor de deșeuri, urmărind o permanentă stare de curățenie și ordine la locurile de comercializare.

Art.3. Prezenta hotărâre se dă publicității și se comunică în copie pentru a fi adusă la îndeplinire:

- Direcției Dezvoltare Locală;
- Poliției Locale a municipiului Râmnicu Vâlcea;
- Serviciului Corp Control Primar, Inspectori Zonali;
- societății PIETE PREST S.A.


PREȘEDINTE DE ȘEDINȚĂ,
Constantin MUȘAT

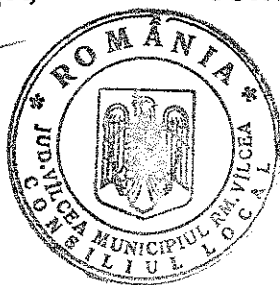CONTRASEMNEAZĂ PENTRU LEGALITATE,
SECRETAR MUNICIPIU,
jurist Ion DIDOIU



Râmnicu Vâlcea, 28 aprilie 2016

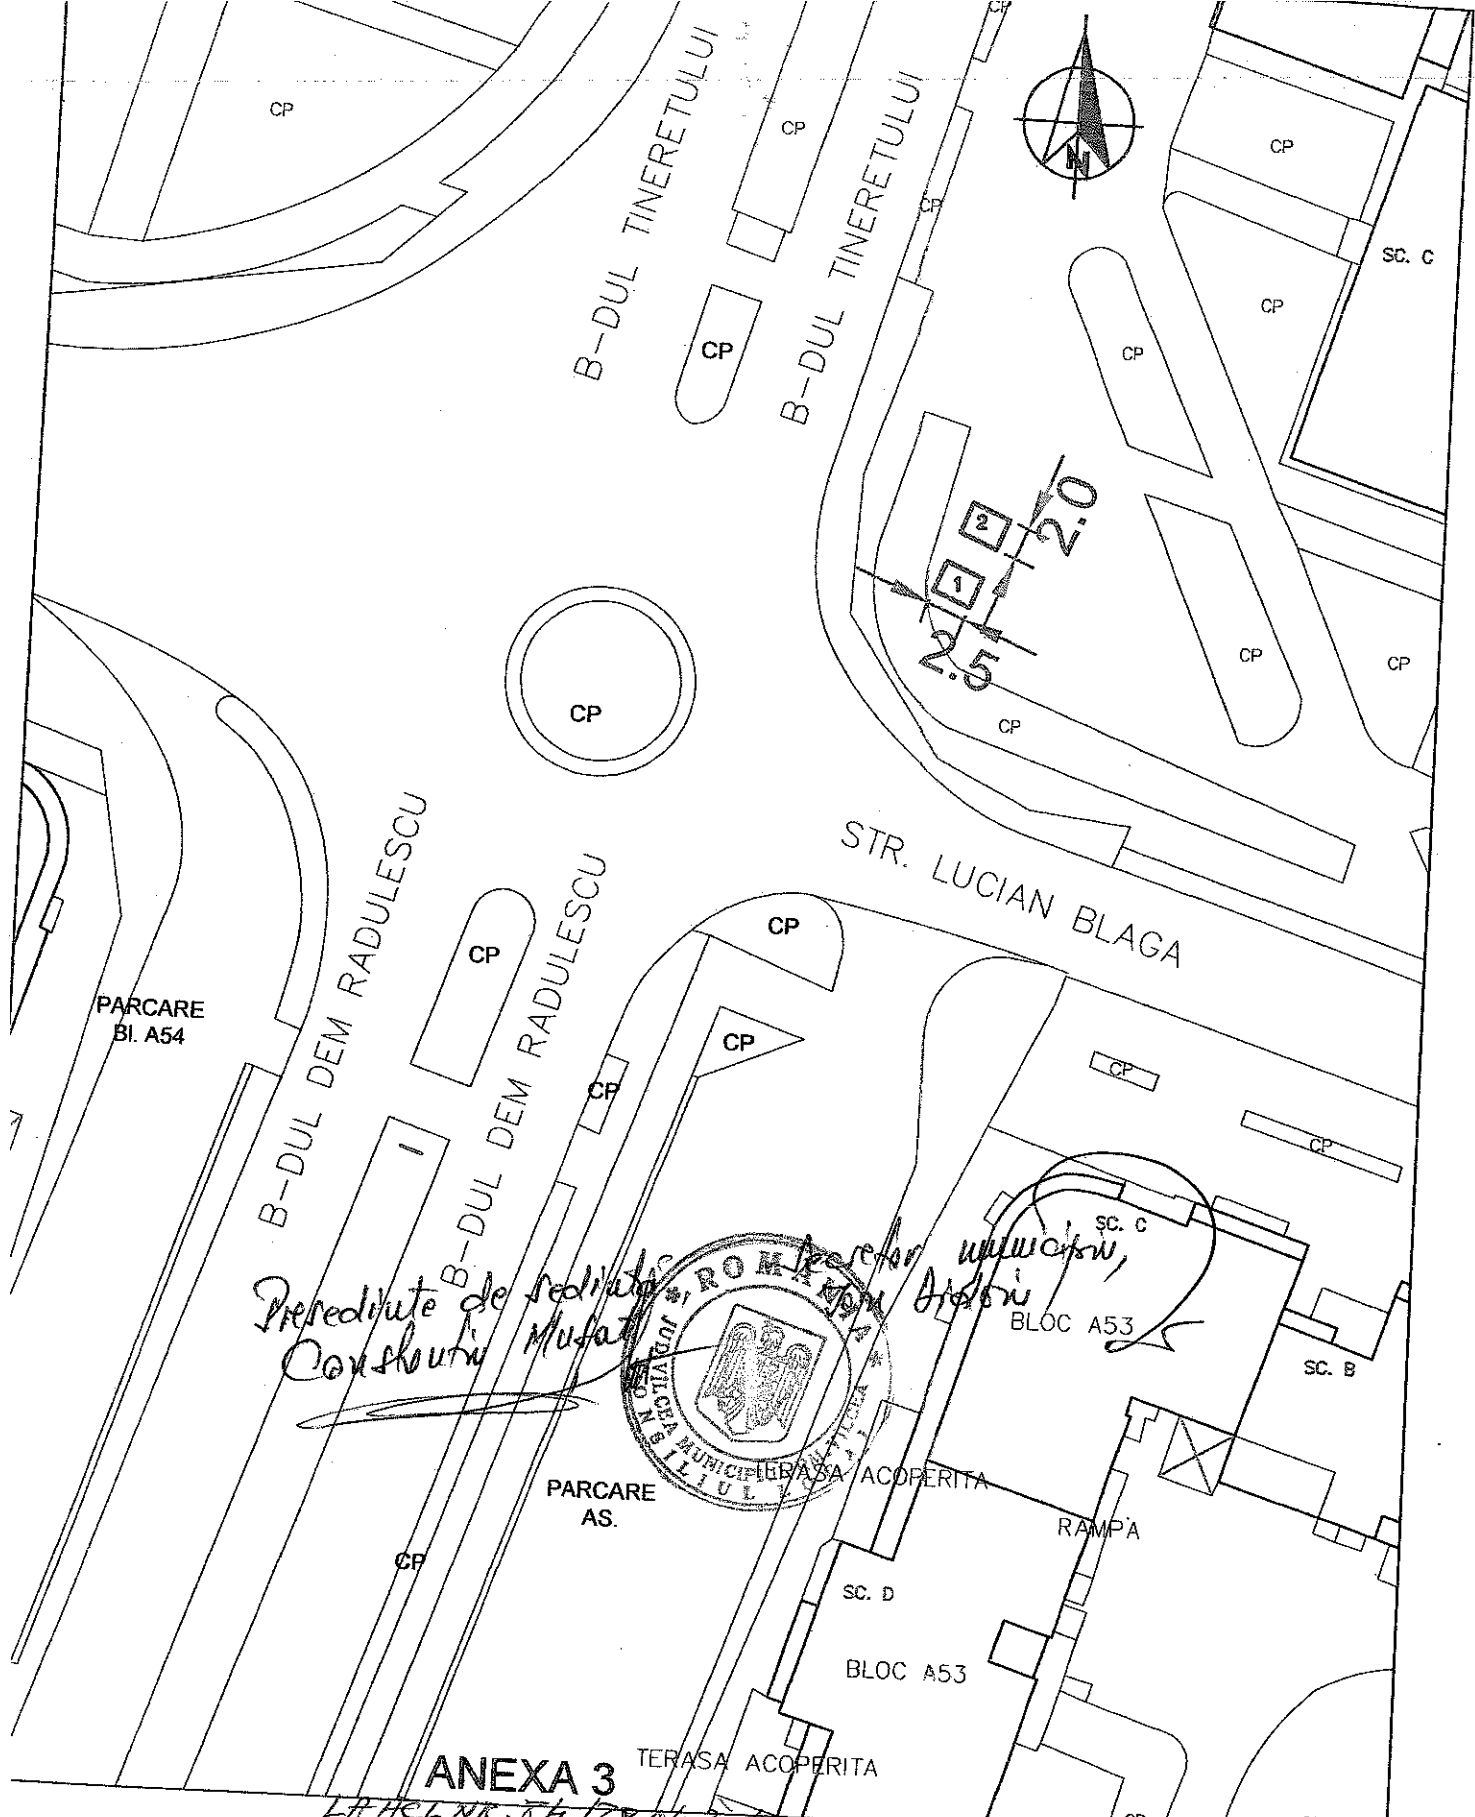


ANEXA 3

LA HEL NR. 84 / 28.04.2016

PRIMARIA
MUNICIPIULUI
RAMNICU VALCEA
DIRECTIA DEZVOLTARE LOCALA

BENEFICIAR:			MUNICIPIUL RAMNICU VALCEA	Proiect nr.
Titlu proiect			AMPLASAMENT PADOCURI PEPENI STRADA LUCIAN BLAGA, BL. A11/1	Faza:
Titlu plansa			PLAN DE SITUATIE	Pl. nr. 3

Funcție	Numele si prenumele	Semnatura	Scara
elaborat	Gigi Ion Matei		1:500
verificat	Corina Steflea		Data
redactat	Cristina Ilescu		04.2016

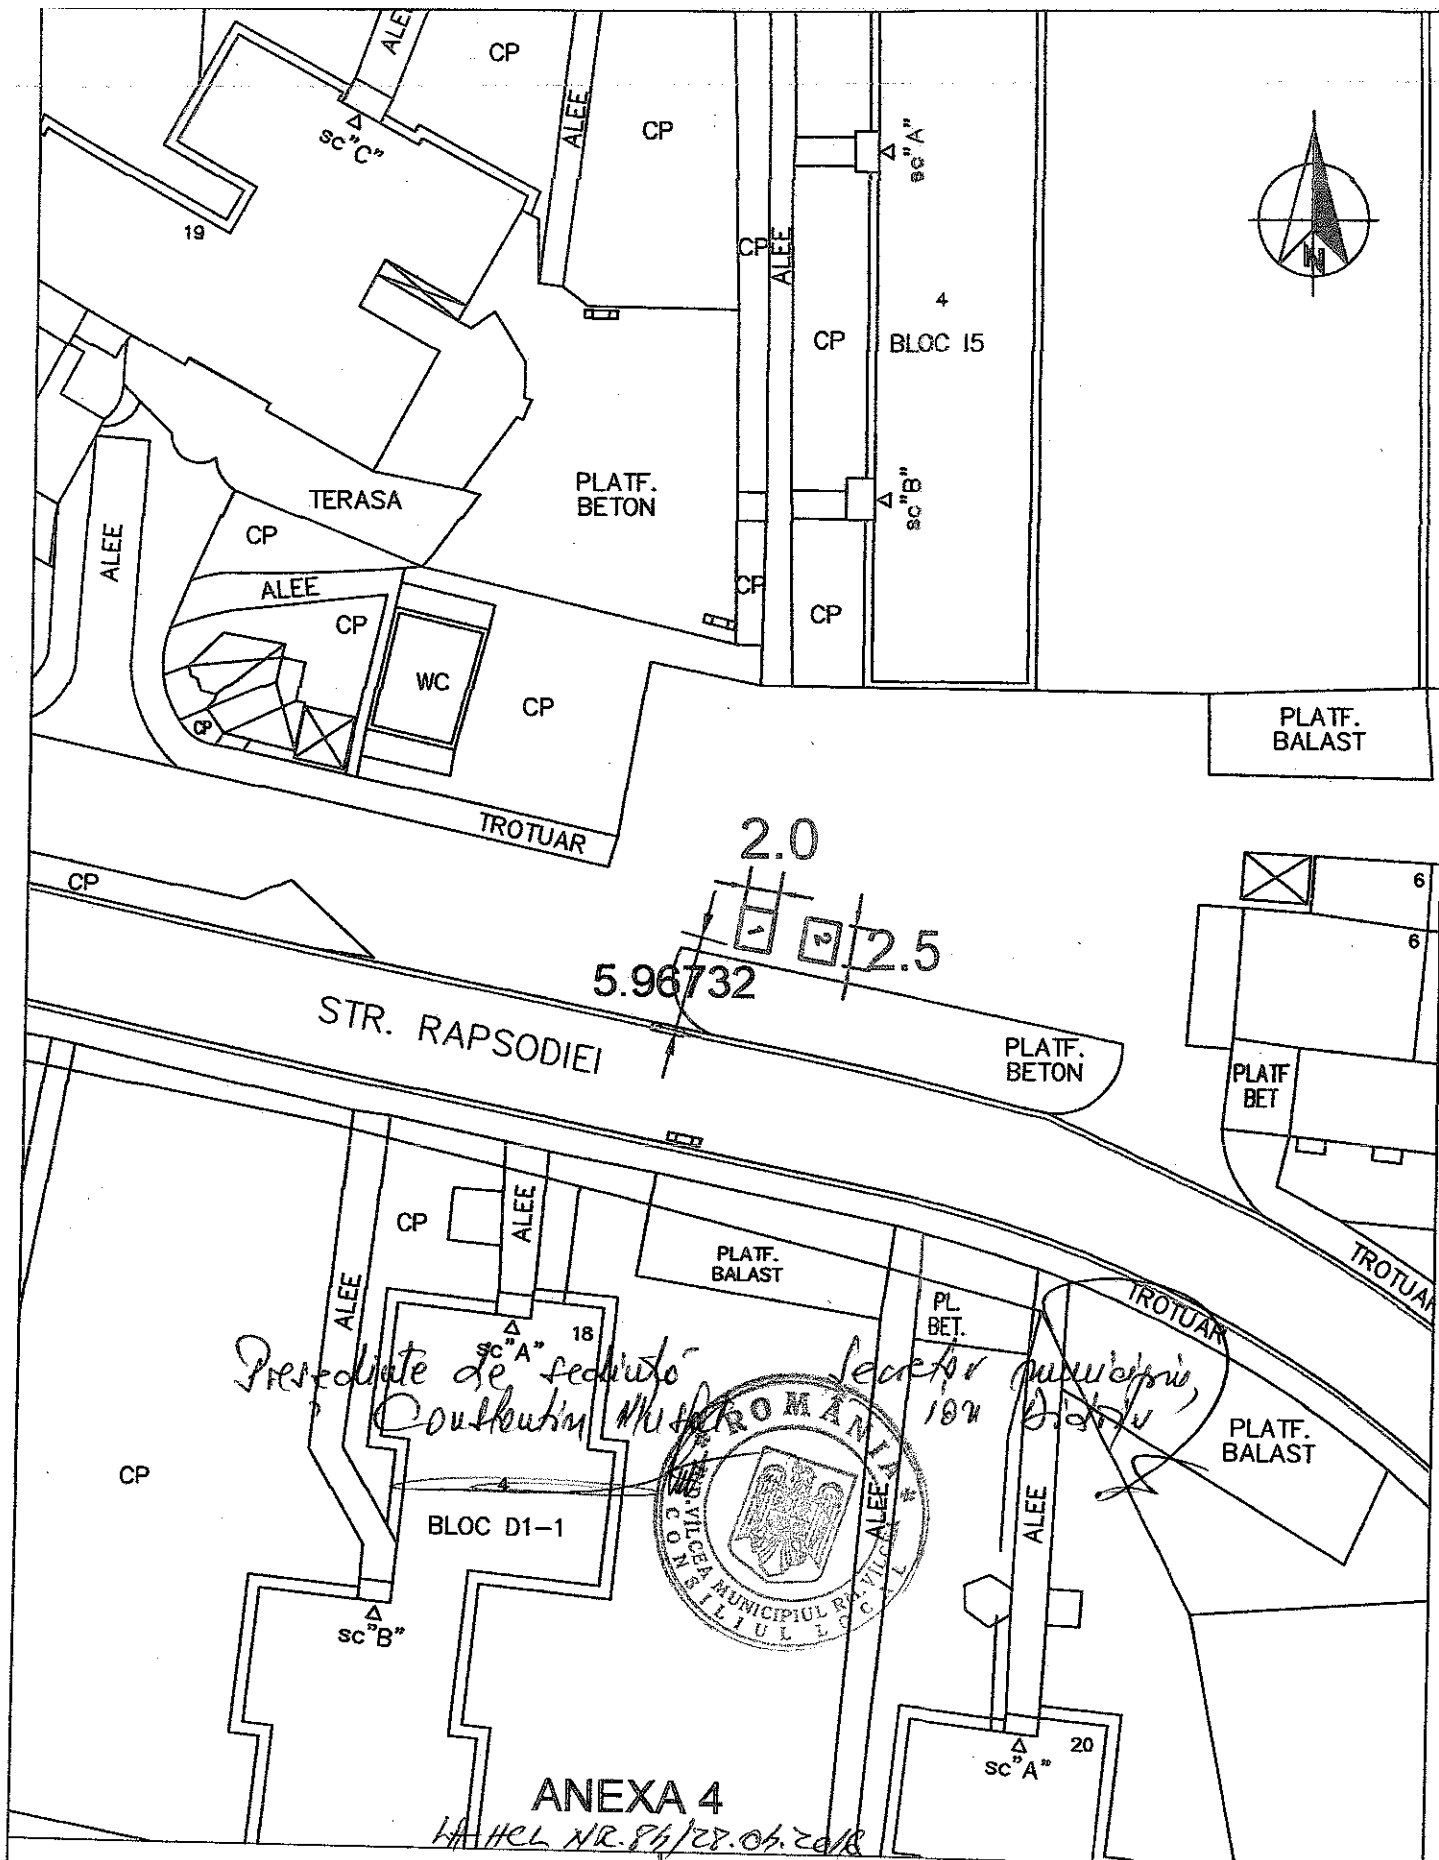



PRIMARIA
MUNICIPIULUI
RAMNICU VALCEA
DIRECTIA DEZVOLTARE LOCALA

BENEFICIAR:

MUNICIPIUL
RAMNICU VALCEA


Proiect
nr.

Specificatie	Numele si prenumele	Semnatura	Scara	Titlu proiect	Faza:
Aprobat	Gigi Ion Matei		1:500	AMPLASAMENT PADOCURI PE PENI STRADA RAPSODIEI	
Verificat	Corina Steflea		Data	Titlu plansa	Pl. nr.
Tehnoredactat	Cristina Iliescu		04.2016	PLAN DE SITUATIE	4

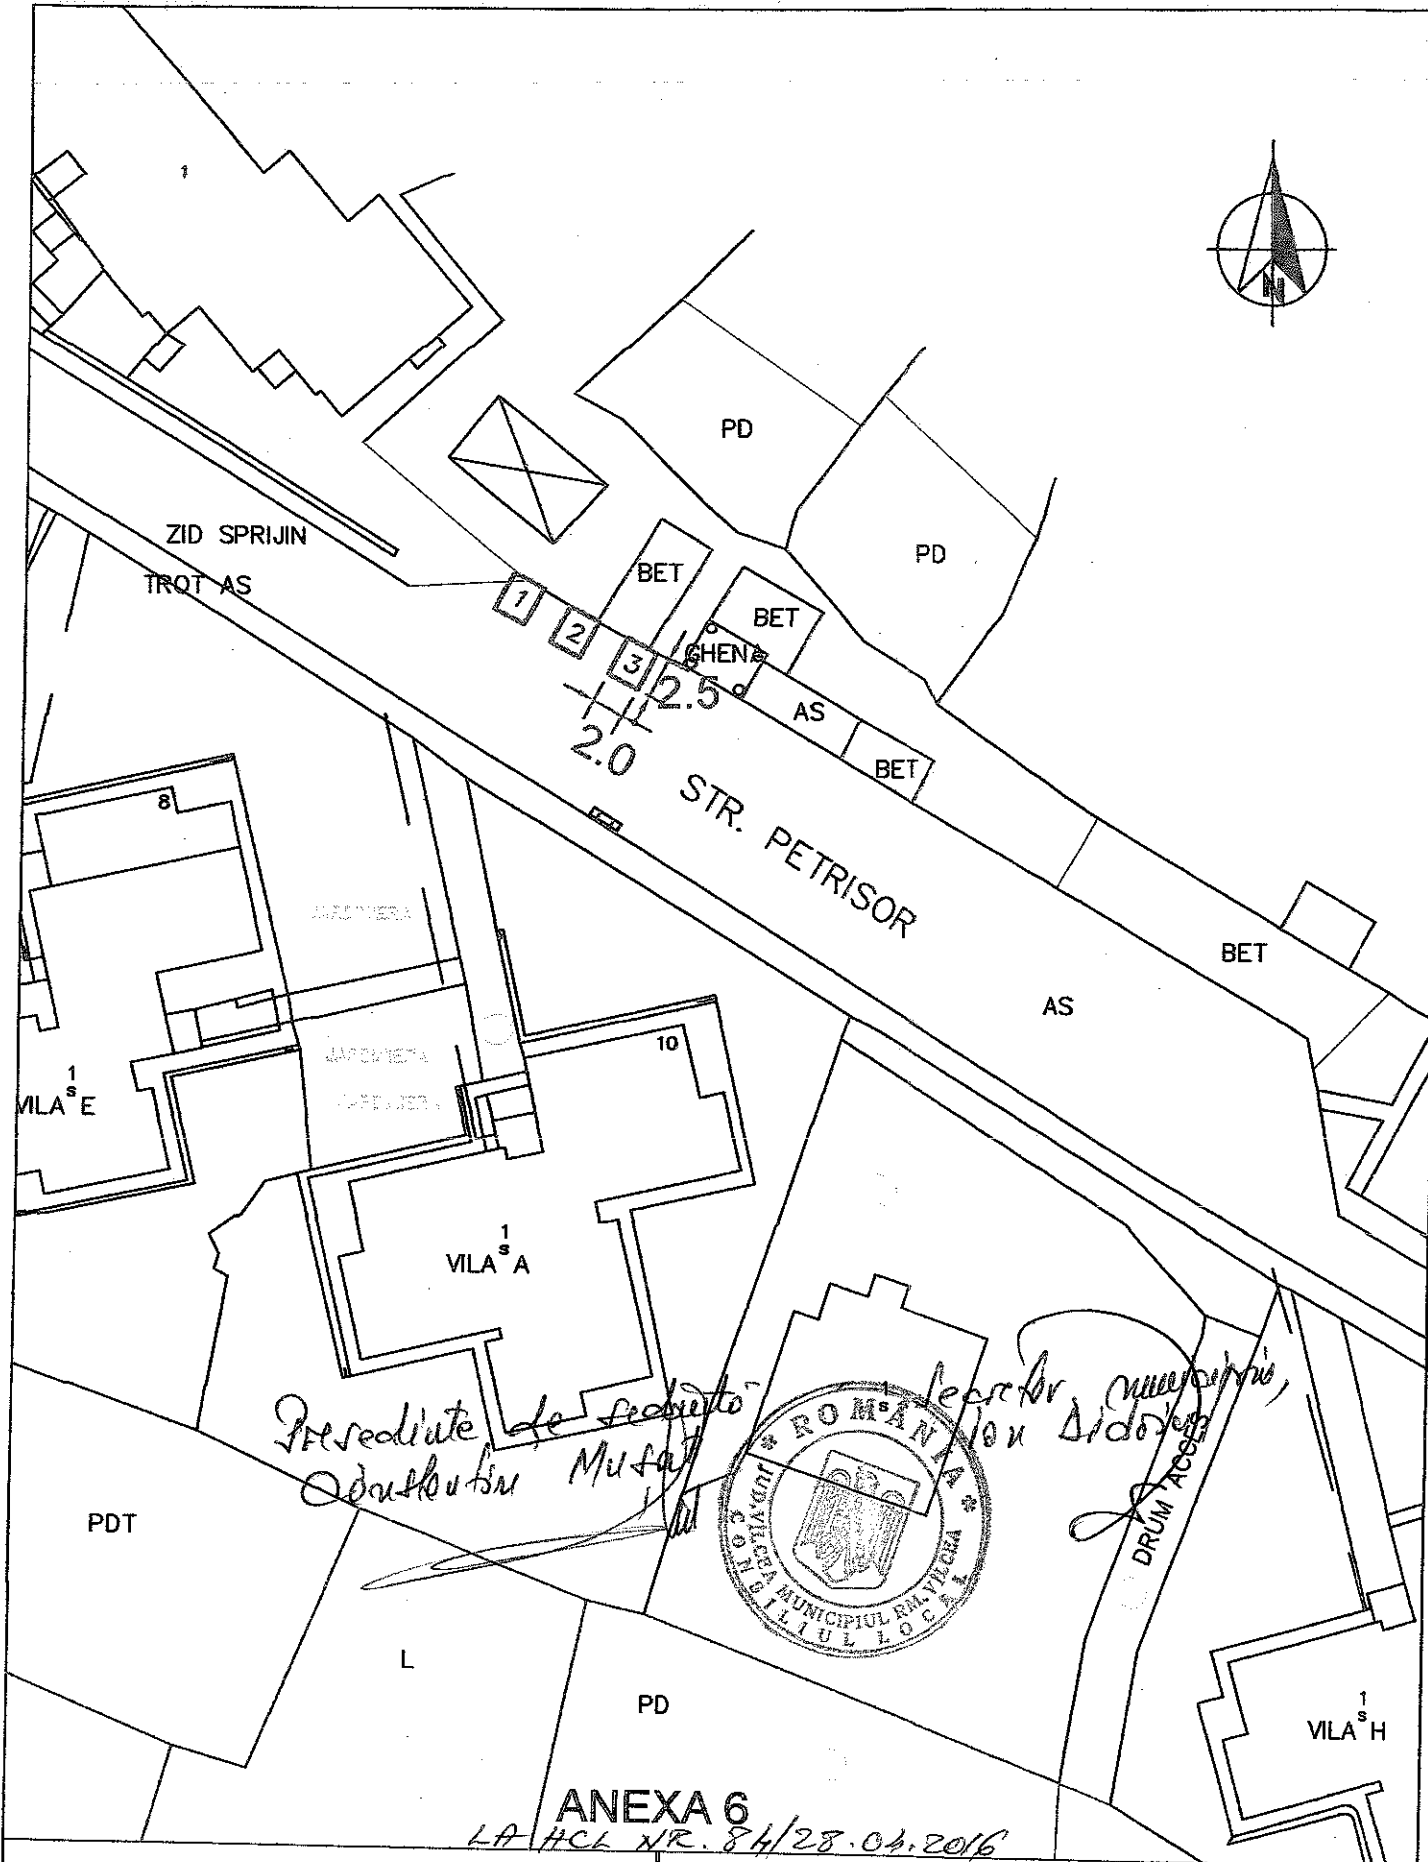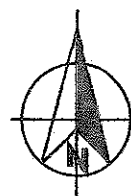


ANEXA 6
LA HCL NR. 84/28.04.2016

PRIMARIA MUNICIPIULUI RAMNICU VALCEA DIRECTIA DEZVOLTARE LOCALA				BENEFICIAR: MUNICIPIUL RAMNICU VALCEA	Proiect nr.
Specificatie	Numele si prenumele	Semnatura	Scara 1:500	Titlu proiect AMPLASAMENT PADOCURI PEPENI STRADA PETRISOR	Faza:
Aprobat	Gigi Ion Matei				
Verificat	Corina Stefla		Data 04.2016	Titlu plansa PLAN DE SITUATIE	Pl. nr.
Tehnoredactat	Cristina Iliescu				6

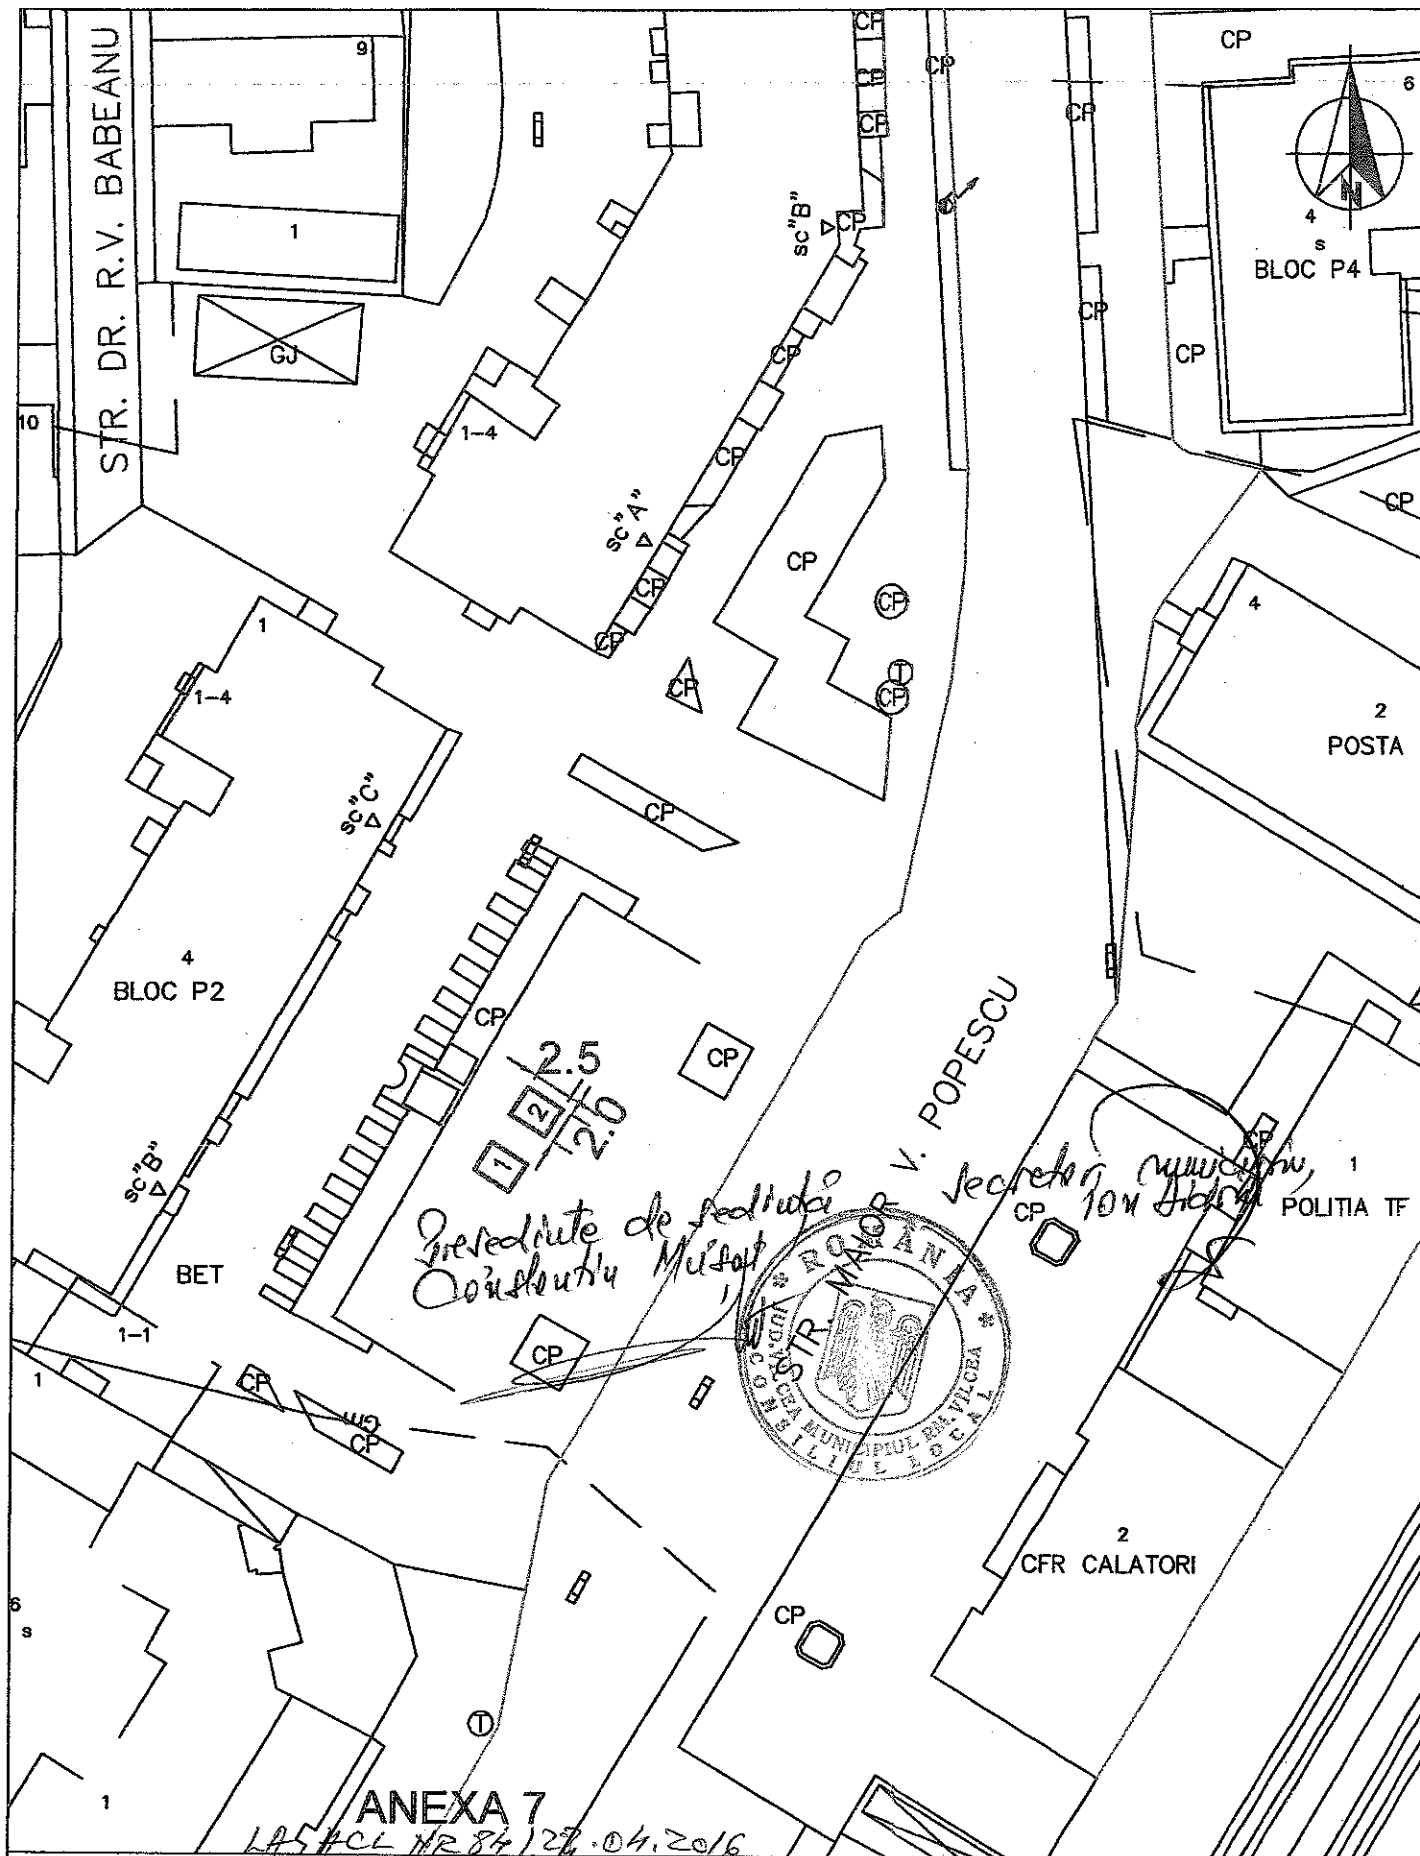

PRIMARIA MUNICIPIULUI RAMNICU VALCEA DIRECTIA DEZVOLTARE LOCALA				BENEFICIAR: MUNICIPIUL RAMNICU VALCEA	Proiect nr.
Specificatie	Numele si prenumele	Semnatura	Scara	Titlu proiect	Faza:
Aprobat	Gigi Ian Matei		1:500	AMPLASAMENT PADOCURI PEPENI STRADA MAIOR V. POPESCU – GARA	
Verificat	Corina Stefla		Data	Titlu plansa	Pl. nr.
Tehnoredactat	Cristina Iliescu		04.2016	PLAN DE SITUATIE	7

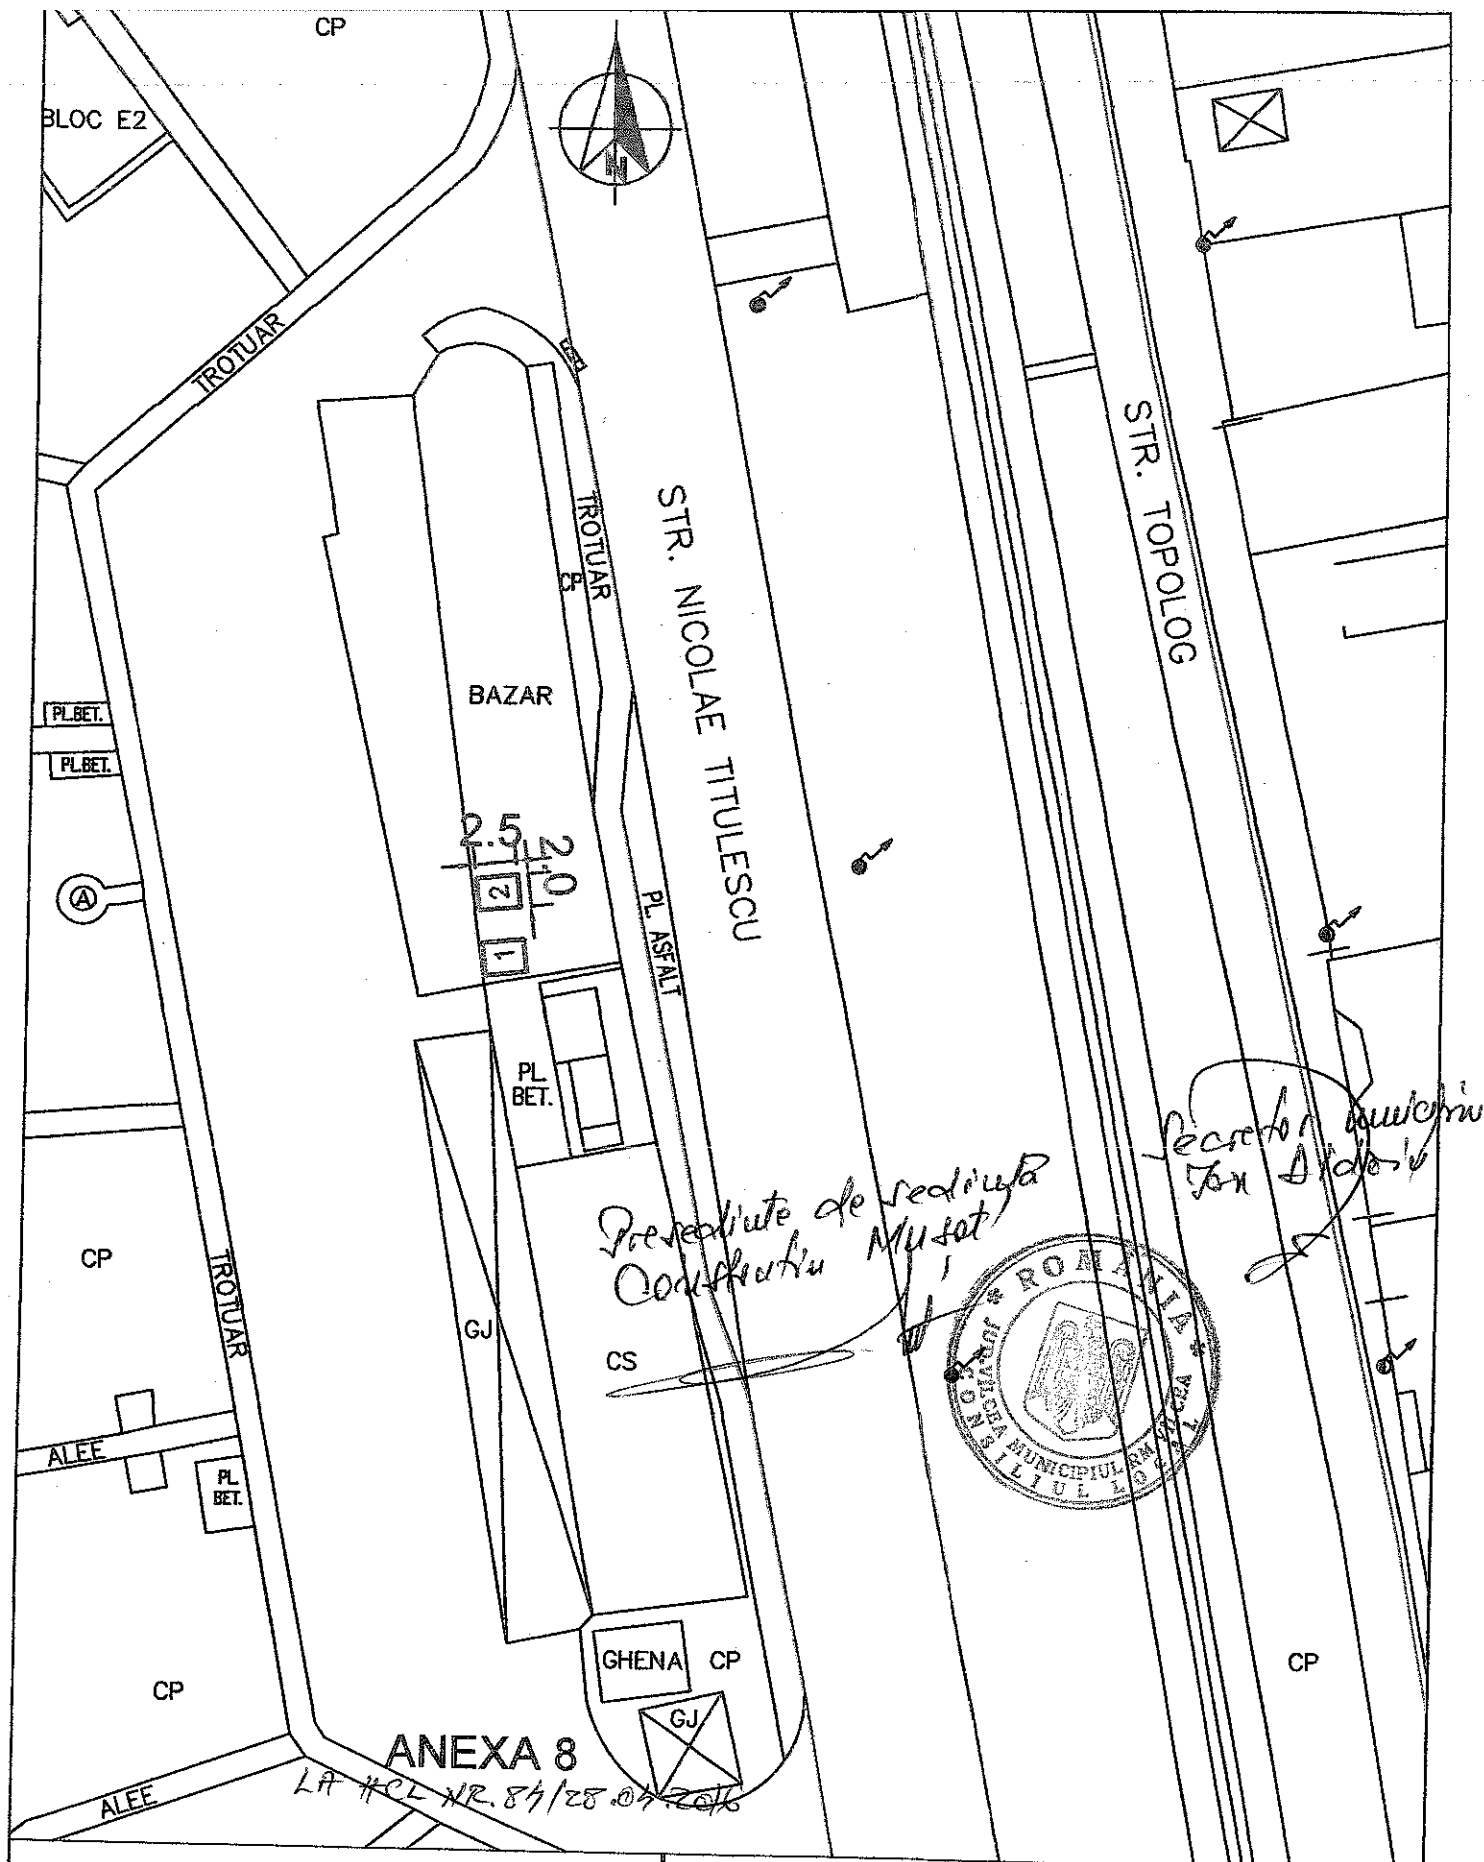


PRIMARIA
MUNICIPIULUI
RAMNICU VALCEA
DIRECTIA DEZVOLTARE LOCALA

BENEFICIAR:


MUNICIPIUL
RAMNICU VALCEA

Proiect
nr.

Specificatie	Numele si prenumele	Semnatura	Scara	Titlu proiect	Faza:
Aprobat	Gigi Ion Matei		1:500	AMPLASAMENT PADOCURI PEPENI STRADA NICOLAE TITULESCU - DISPECERAT ETA	
Verificat	Corina Steflea		Data	Titlu planșă	Pl. nr.
Tehnoredactat	Cristina Ilescu		04.2016	PLAN DE SITUATIE	8

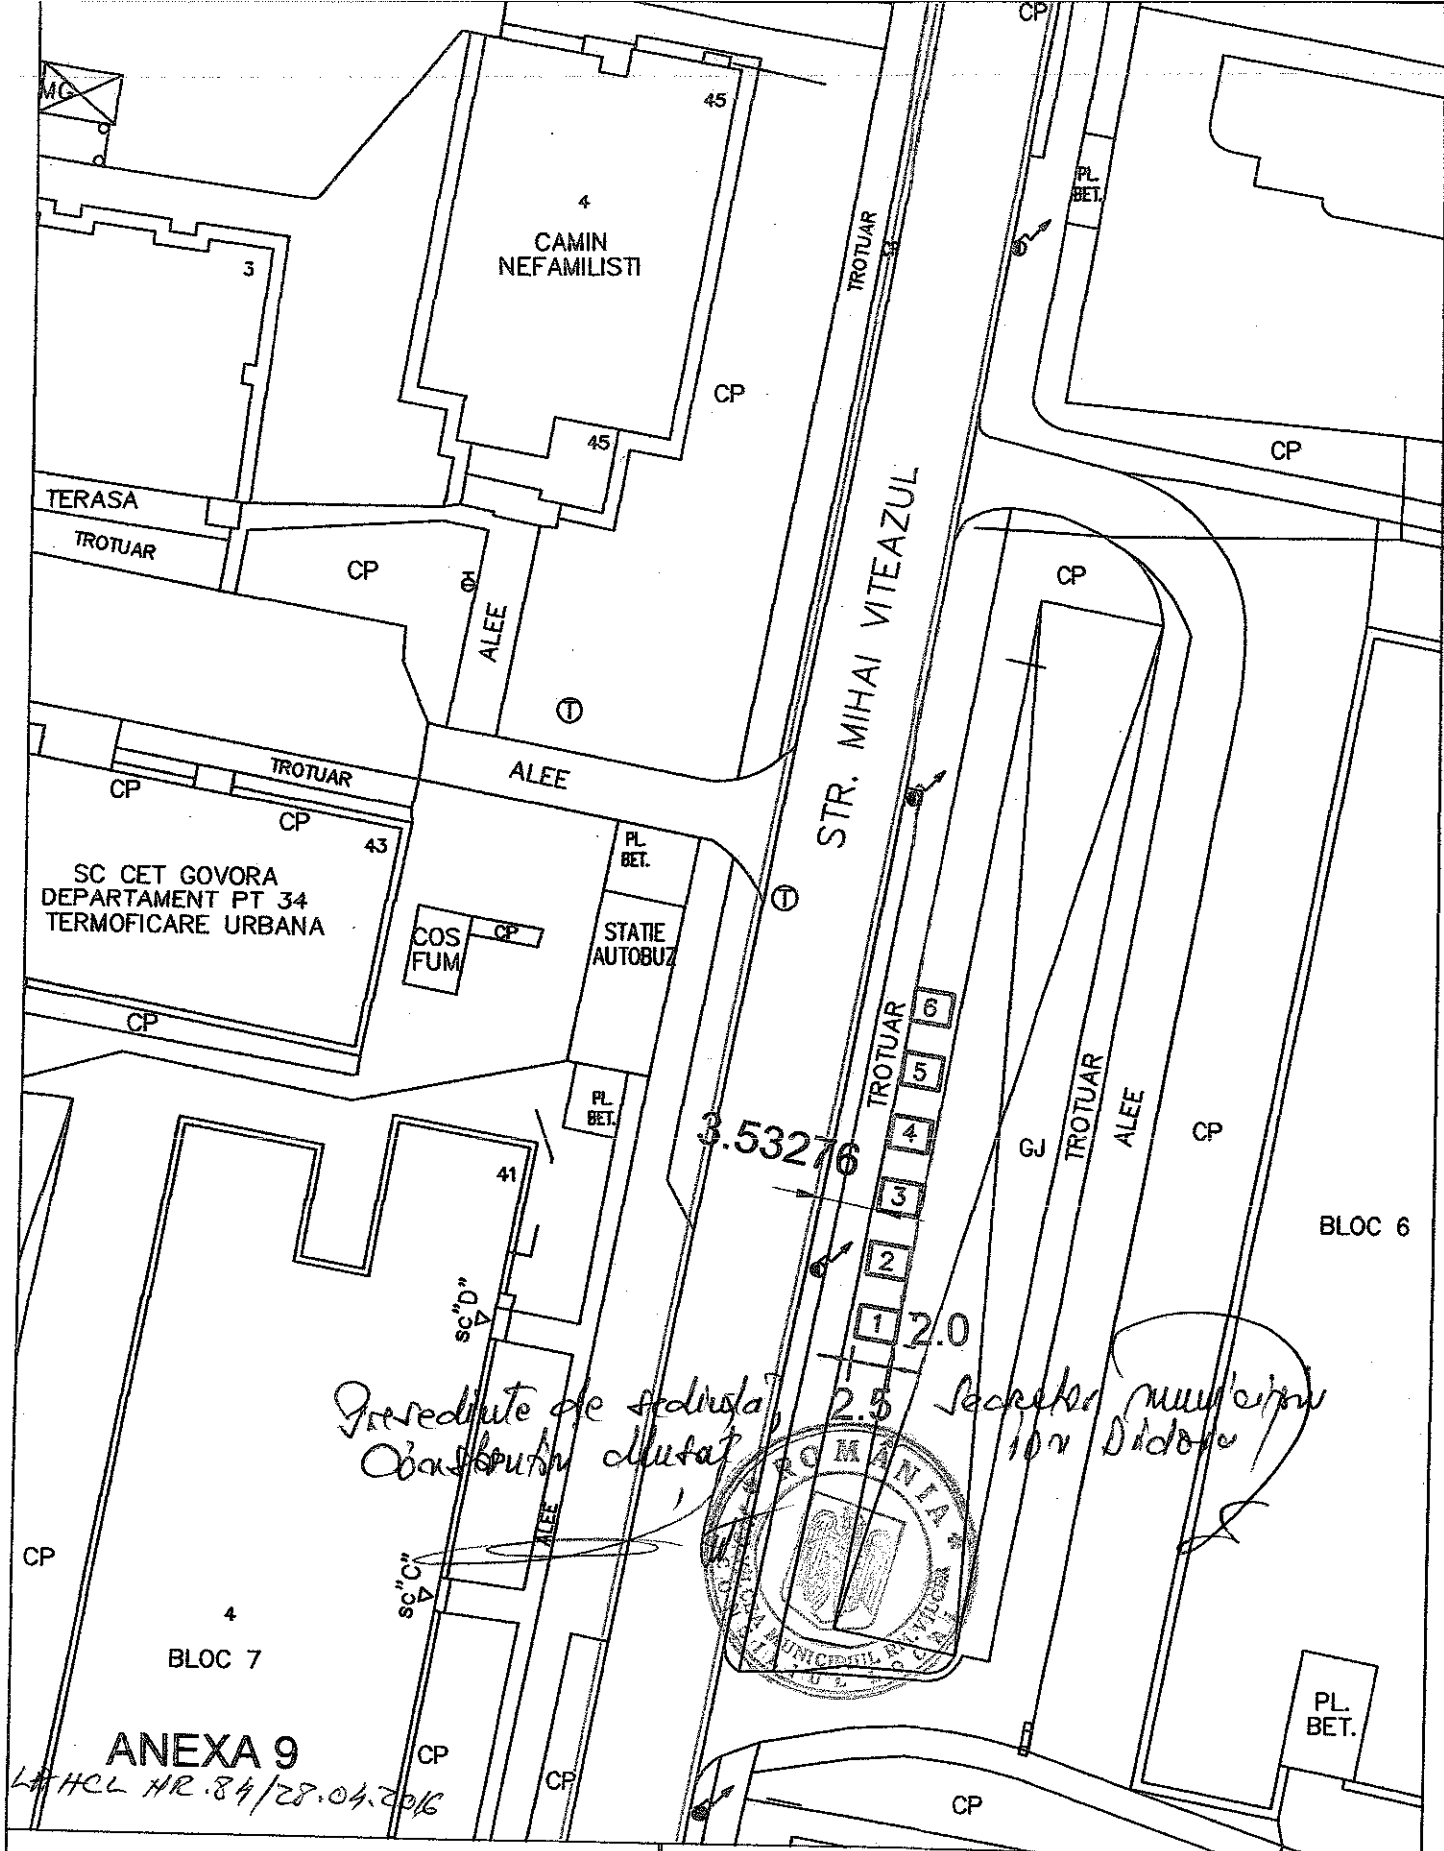

PRIMARIA MUNICIPIULUI RAMNICU VALCEA DIRECTIA DEZVOLTARE LOCALA				BENEFICIAR: MUNICIPIUL RAMNICU VALCEA		Proiect nr.
Specificatie	Numele si prenumele	Semnatura	Scara	Titlu proiect		Faza:
Aprobat	Gigi Ion Matei		1:500	AMPLASAMENT PADOCURI PEPENI STRADA MIHAI VITEAZU		
Verificat	Corina Steflea		Data	Titlu plansa		Pl. nr.
Tehnoredactat	Cristina Iliescu		04.2016	PLAN DE SITUATIE		9

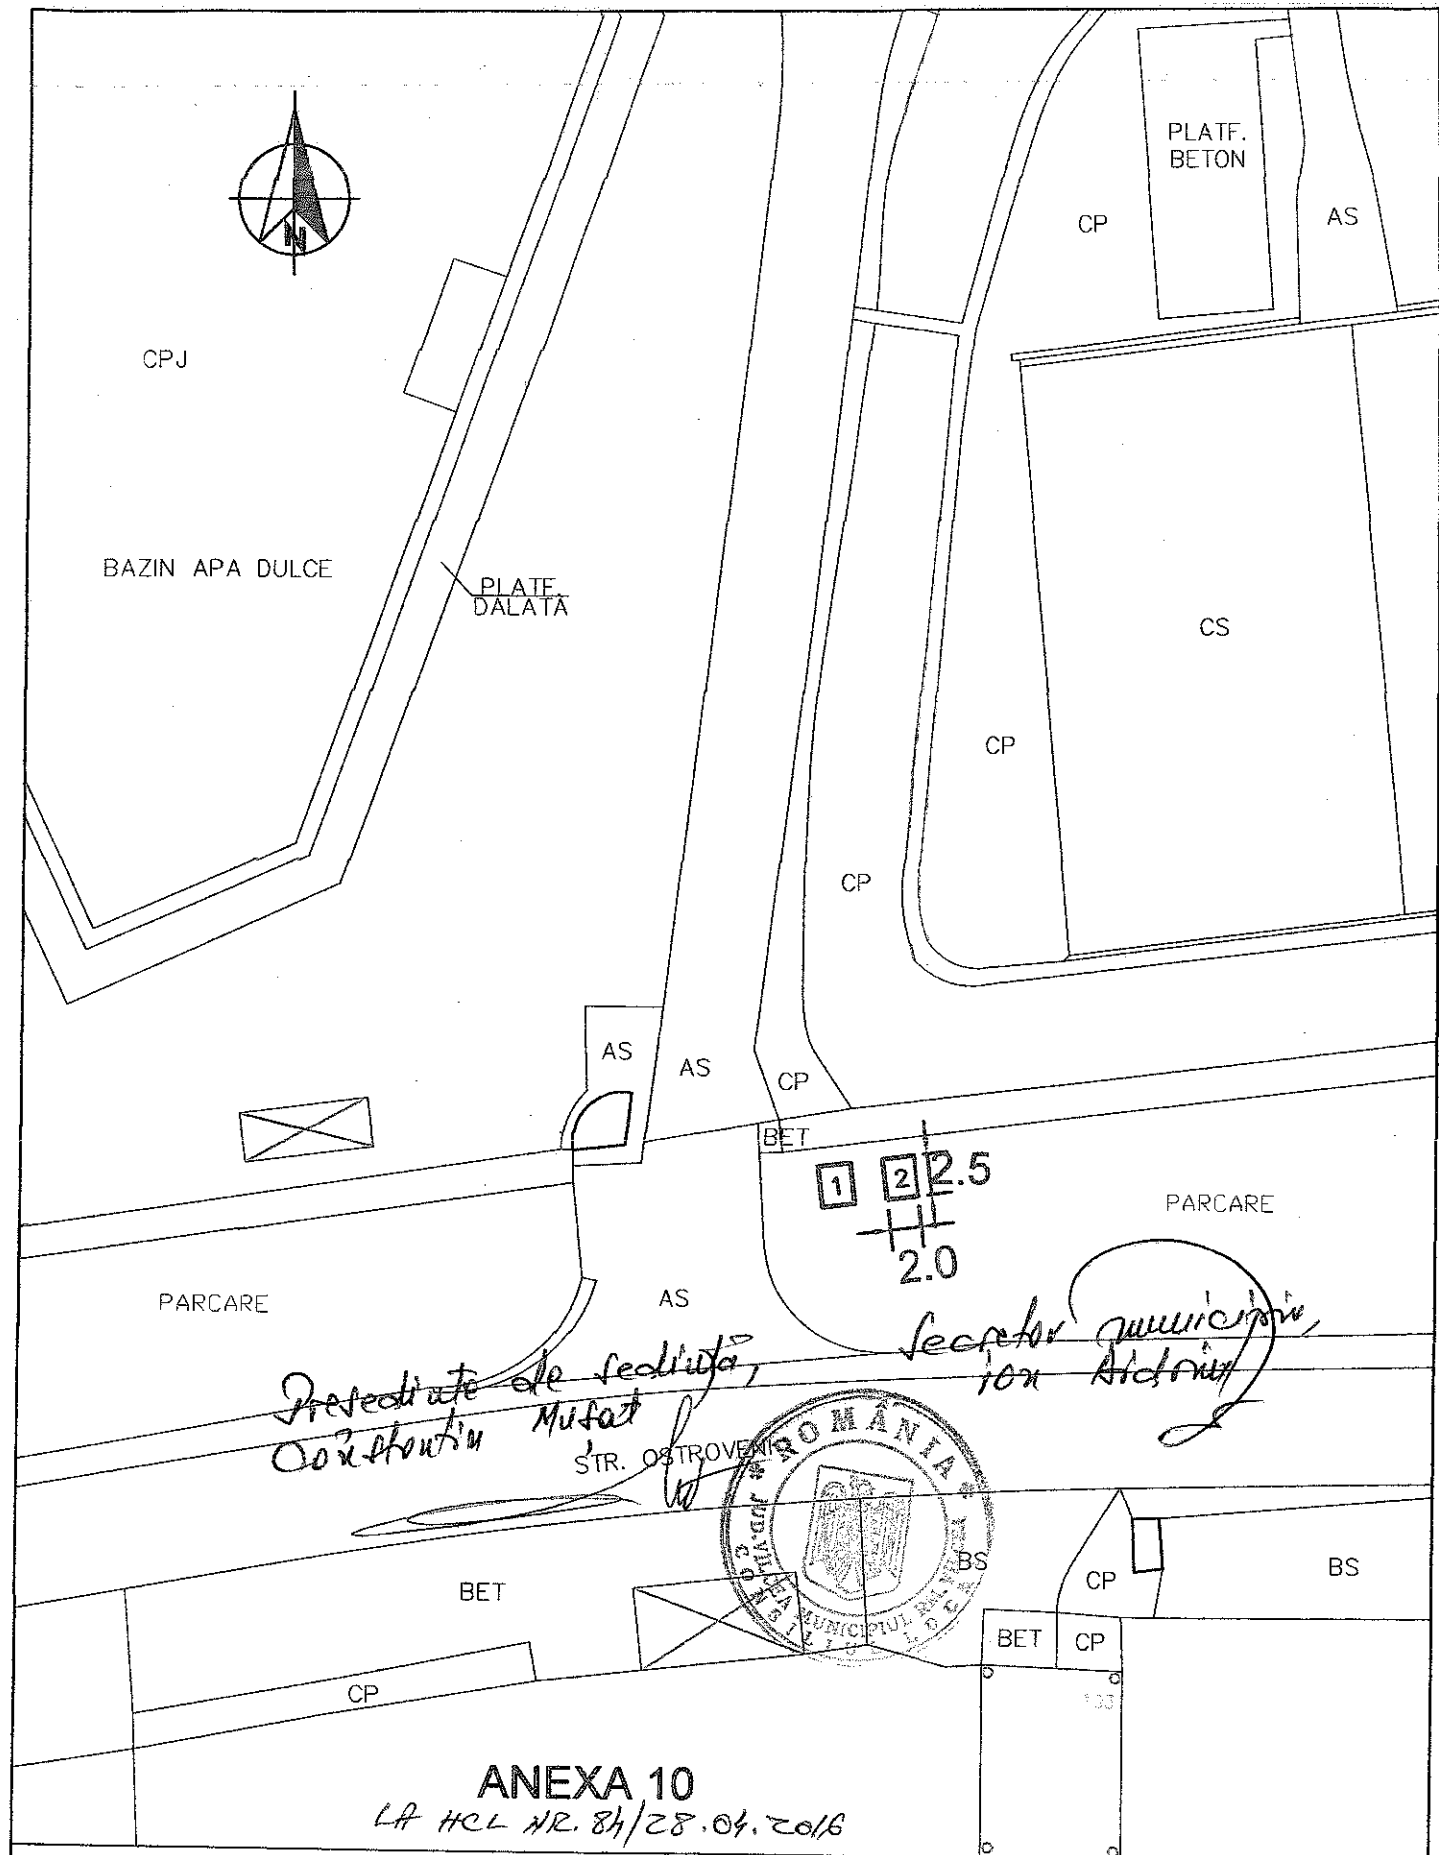

PRIMARIA MUNICIPIULUI RAMNICU VALCEA DIRECTIA DEZVOLTARE LOCALA				BENEFICIAR: MUNICIPIUL RAMNICU VALCEA		Proiect nr.
Specificatie	Numele si prenumele	Semnatura	Scara	Titlu proiect		Faza:
Aprobat	Gigi Ion Matei		1:500	AMPLASAMENT PADOCURI PEPENI STRADA OSTROVENI – BAZA DE AGREMENT		
Verificat	Corina Steflea		Data	Titlu plansa		Pl. nr.
Tehnoredactat	Cristina Iliescu		04.2016	PLAN DE SITUATIE		10