



ROMÂNIA
JUDEȚUL VÂLCEA
MUNICIPIUL RÂMNICU VÂLCEA
CONSILIUL LOCAL



www.primariavl.ro

CERTIFICARI MRC-OCS

SR EN ISO 9001:2008 410/C

SR EN ISO 14001:2005 223/M

SR OHSAS 18001:2008 190/HS

SR ISO/CEI 27001:2011 019/SI

HOTĂRÂREA NR.301

privind inventarierea în domeniul public al municipiului a unei artere de circulație și atribuirea de denumire acesteia

Consiliul Local al municipiului Râmnicu Vâlcea, întrunit în ședință ordinară la data de 26 iulie 2017, la care participă 22 de consilieri locali din cei 23 în funcție;

Luând în discuție Raportul nr.28916 din data de 21.07.2017, întocmit de Direcția Urbanism și Direcția Dezvoltare Locală, prin care se propune inventarierea ca poziție separată a arterei de circulație ce pleacă din strada Mihai Viteazu către est în imediata vecinătate a blocului 22 Decembrie și apoi spre nord și est, până la limita cu arenele Traian, precum și atribuirea denumirii de strada Teatrului acestei artere de circulație ;

Văzând rapoartele cuprinzând avizele comisiilor de specialitate nr.1, pentru administrație publică locală, juridică, apărarea ordinii și liniștii publice, a drepturilor cetățenilor; nr.3, pentru servicii publice și comerț, întreprinderi mici și mijlocii, administrarea domeniului public și privat, agricultură și nr.4, de organizare și dezvoltare urbanistică, realizarea lucrărilor publice, protecția mediului înconjurător, gospodărie comunală, conservarea monumentelor istorice și de arhitectură ;

Ținând seama de faptul că în Planul Urbanistic al Zonei Centrale se regăsește ca și arteră de circulație aleea carosabilă ce pleacă din strada Mihai Viteazu către est în imediata vecinătate a blocului 22 Decembrie. și, apoi spre nord și est până la limita cu Arenele Traian,

Având la bază reglementările urbanistice cuprinse în reactualizarea Planului Urbanistic General, aprobat prin Hotărârea Consiliului Local nr.18/2013 și în Planul urbanistic al zonei Centrale, aprobat prin Hotărârea Consiliului Local nr.160/2015 ;

În conformitate cu prevederile Ordonanței Guvernului nr.63/2002 privind atribuirea sau schimbarea de denumiri, cu modificările și completările ulterioare și ale Ordinului nr.564/2008 de aprobare a regulamentului de funcționare a comisiei de atribuire de denumiri județene, respectiv a municipiului București;

În baza art.36, alin.(2), lit.c), art.45, alin. (3) și art.115 din Legea nr.215/2001 privind Administrația Publică Locală, republicată, cu modificările și completările ulterioare;

Întrunind 22 de voturi "pentru", 0 voturi "împotriva" și 0 abțineri,

HOTĂRĂȘTE :

Art.1. (1) Se inventariează în domeniul public al municipiului, ca poziție separată, artera de circulație ce pleacă din strada Mihai Viteazu către est în imediata vecinătate a blocului 22 Decembrie și apoi spre nord și est, până la limita cu Arenele Traian, având suprafața de 1317 mp, lungimea de 164 m și lățimea variabilă între 7-8 m.

(2) Artera de circulație inventariată potrivit alin.(1) este identificată în planul de situație, anexă la prezenta hotărâre.

Art.2. Se atribuie denumirea de **strada TEATRULUI**, arterei de circulație inventariată potrivit articolului 1.

Art.3. Cu aducerea la îndeplinire se încredințează Direcția Urbanism și Direcția Dezvoltare Locală din cadrul aparatului de specialitate al primarului.


Art.4. Prezenta hotărâre se dă publicității și se comunică în copie :

- Instituției Prefectului – județul Vâlcea;
- Primarul municipiului Râmnicu Vâlcea ;
- Direcției de Evidență a Persoanelor;
- Direcției Dezvoltare Locală;
- Direcției Urbanism;
- Serviciului Public Administrare și Întreținere Străzi

**PREȘEDINTE DE ȘEDINȚĂ,
Diana Maria IONESCU**




**CONTRASEMNEAZĂ PENTRU LEGALITATE,
SECRETAR MUNICIPIU,
jurist Ion DIDOIU**

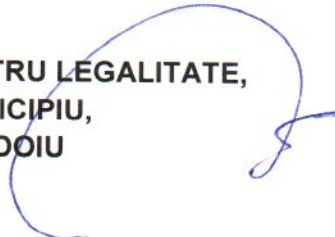

Râmnicu Vâlcea, 26 iulie 2017

Aresa la H.C.L. nr.301/26.07.2012

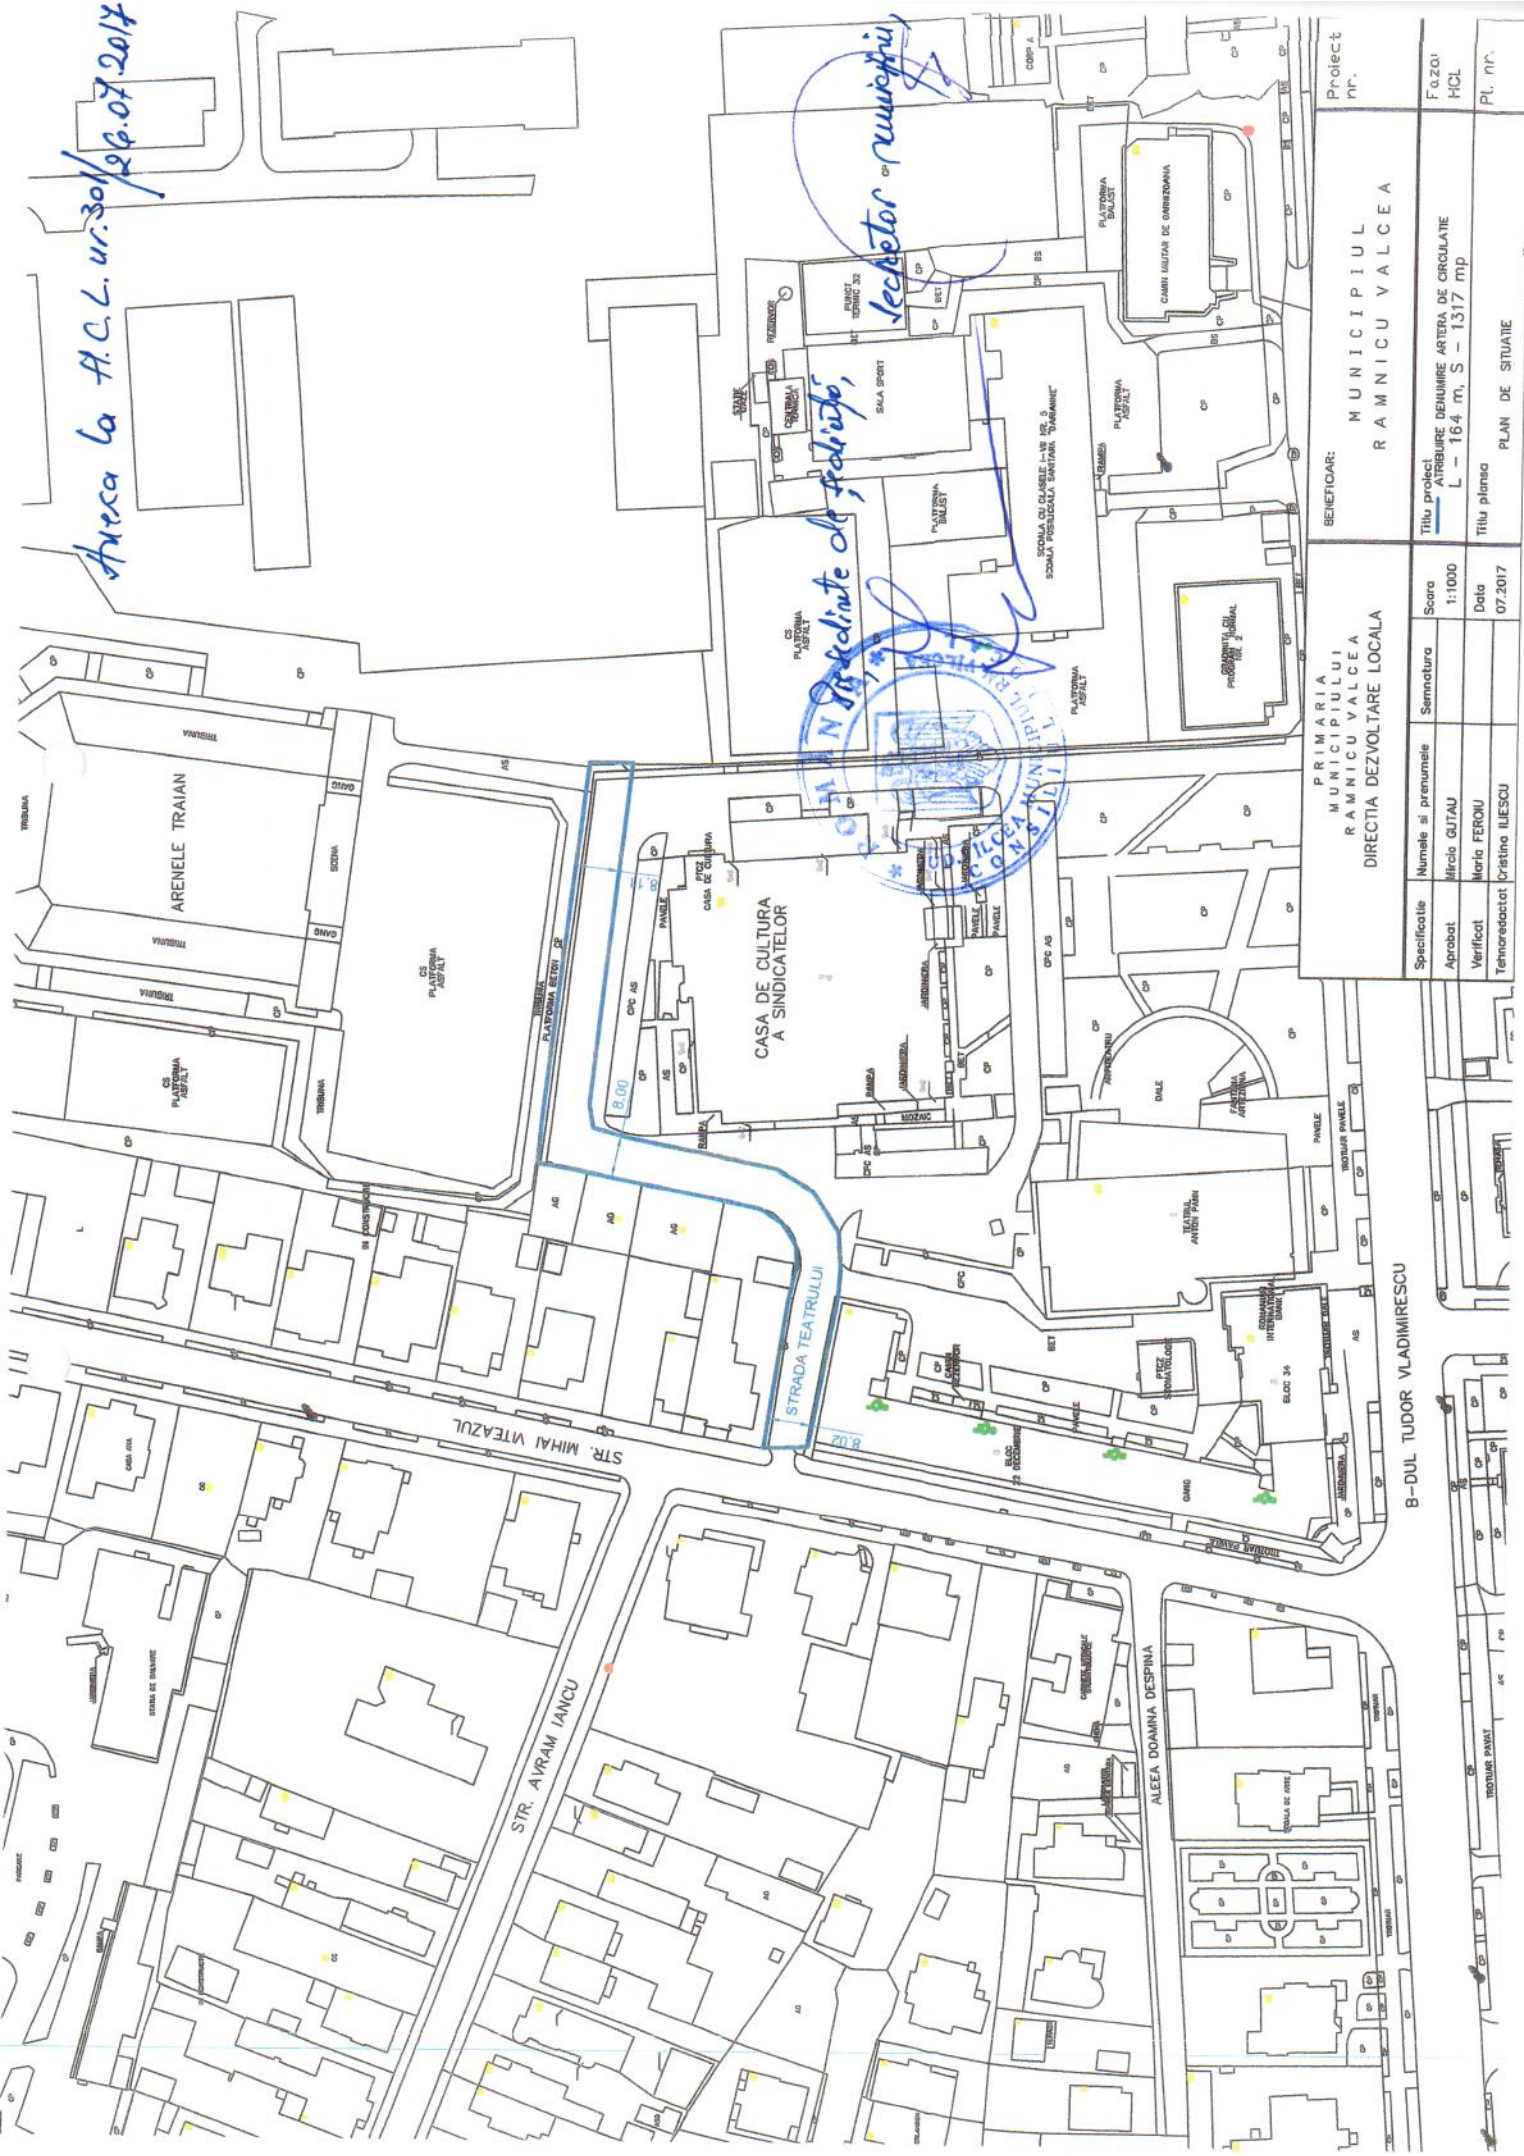

Secretor de municiplu

N. Popelinte de sedinta

PRIMARIA MUNICIPIULUI RAMNICU VALCEA DIRECTIA DEZVOLTARE LOCALA				BENEFICIAR: MUNICIPIUL RAMNICU VALCEA				Proiect nr.
Specificatie	Numele si prenumele	Semnatura	Scara	Titlu proiect	Faza:			
Aprobat	Mircea GUTAIU		1:1000	ATRIBUIRE DENUMIRE ARTERA DE CIRCULATIE	HCL			
Verificat	Maria FEROU			L - 164 m, S - 1317 mp	Titlu planșă			
Tehnoredactat	Cristina IULESCU			PLAN DE SITUATIE	Pl. nr.			
					Data			
					07.2017			

B-DUL TUDOR VLADIMIRESCU