



ROMÂNIA
JUDEȚUL VÂLCEA
MUNICIPIUL RÂMNICU VÂLCEA
CONSILIUL LOCAL



www.primariavl.ro

CERTIFICĂRI MRC-OCS

SR EN ISO 9001:2008 410/C

SR EN ISO 14001:2005 223/M

SR OHSAS 18001:2006 190/HS

SR ISO/CEI 27001:2013 019/SI

HOTĂRÂREA NR. 124

privind transmiterea unor terenuri în folosință către Societatea PIEȚE PREST S.A.

Consiliul Local al municipiului Râmnicu Vâlcea, întrunit în ședință ordinară la data de 29 martie 2017, la care participă 21 de consilieri din cei 23 în funcție;

Luând în discuție Raportul nr. 11500 din 23.03.2017, întocmit de către Direcția Dezvoltare Locală, prin care se propune transmiterea în folosință, către societatea PIEȚE PREST S.A., în perioada 01.06.2017 - 30.09.2017, a unor amplasamente pentru a fi puse la dispoziția producătorilor agricoli de pepeni;

Văzând rapoartele cuprinzând avizele comisiilor de specialitate nr.1, pentru administrație publică locală, juridică, apărarea ordinii și liniștii publice, a drepturilor cetățenilor; nr.2, de buget-finanțe, prognoze economico-sociale și nr.3, pentru servicii publice și comerț, întreprinderi mici și mijlocii, administrarea domeniului public și privat, agricultură;

Având în vedere adresa nr. 1343 din 08.02.2017, înregistrată la Primăria municipiului sub nr.5240/10.02.2017, prin care societatea PIEȚE PREST SA a solicitat transmiterea în folosință a unor suprafețe de teren necesare realizării activității de administrare și exploatare a piețelor agroalimentare, respectiv utilizarea lor ca spații pentru comercializarea pepenilor, în perioada iunie –septembrie 2017;

Ținând seama de faptul că în perioada verii numărul producătorilor agricoli de pepeni care doresc să-și comercializeze marfa în piețele municipiului este foarte mare, astfel încât capacitatea rezervată acestei activități în piețele existente este insuficientă, și din necesitatea identificării altor spații care să poată primi această destinație;

În temeiul prevederilor art.124 din Legea nr.215/2001 privind administrația publică locală, republicată, cu modificările și completările ulterioare;

În baza art.36, alin.(2), art.45, alin.(3) și art.115 din Legea nr.215/2001 privind administrația publică locală, republicată, cu modificările și completările ulterioare;

Întrunind 19 voturi « pentru » din numărul membrilor Consiliului Local prezenți,

HOTĂRĂȘTE :

Art.1. Se aprobă transmiterea în folosință, către societatea PIEȚE PREST S.A., în perioada 01.06.2017 - 30.09.2017, a unor amplasamente pentru a fi puse la dispoziția producătorilor agricoli de pepeni, după cum urmează:

- Bulevardul Pandurilor – lângă statia CFR – 10 locuri, conform anexei nr.1;
- Parcare auto de pe strada Remus Bellu-vis-à-vis de Maternitate – 3 locuri, conform anexei nr.2;
- Intersecția Lucian Blaga – bd. Tineretului – parcare bloc A11/1 – 2 locuri, conform anexei nr.3;
- Parcare Strada Rapsodiei – 2 locuri, conform anexei nr. 4;
- Strada Petrișor – lângă Complexul Comercial Petrișor – 3 locuri, conform anexei nr.5;

- Strada Nicolae Titulescu – lângă dispeceratul ETA Nord – 2 locuri, conform anexei nr.6;
- Strada Mihai Viteazul la blocul 6 (zona garajelor) – 10 locuri, conform anexei nr. 7;
- Parcare Baza de Agrement Ostroveni – 2 locuri, conform anexei nr. 8.

Art.2. Societatea PIETE PREST S.A. va asigura salubritatea locurilor de vânzare a pepenilor prin amplasarea și ridicarea recipientilor de deșeuri, urmărind o permanentă stare de curățenie și ordine la locurile de comercializare.

Art.3. Cu ducerea la îndeplinire a prezentei hotărâri se împuternicește Direcția Dezvoltare Locală din cadrul aparatului de specialitate al primarului și Societatea PIETE PREST SA.

Art.4. Prezenta hotărâre se dă publicității și se comunică în copie pentru a fi adusă la îndeplinire:


- Direcției Dezvoltare Locală;
- Poliției Locale a municipiului Râmnicu Vâlcea;
- Serviciului Corp Control Primar, Inspectori Zonali;
- Societății PIETE PREST S.A.


PREȘEDINTE DE ȘEDINȚĂ,
Fănel LEȚU




CONTRASEMNEAZĂ PENTRU LEGALITATE,
SECRETAR MUNICIPIU,
jurist Ion DIDOIU

Râmnicu Vâlcea, 29 martie 2017

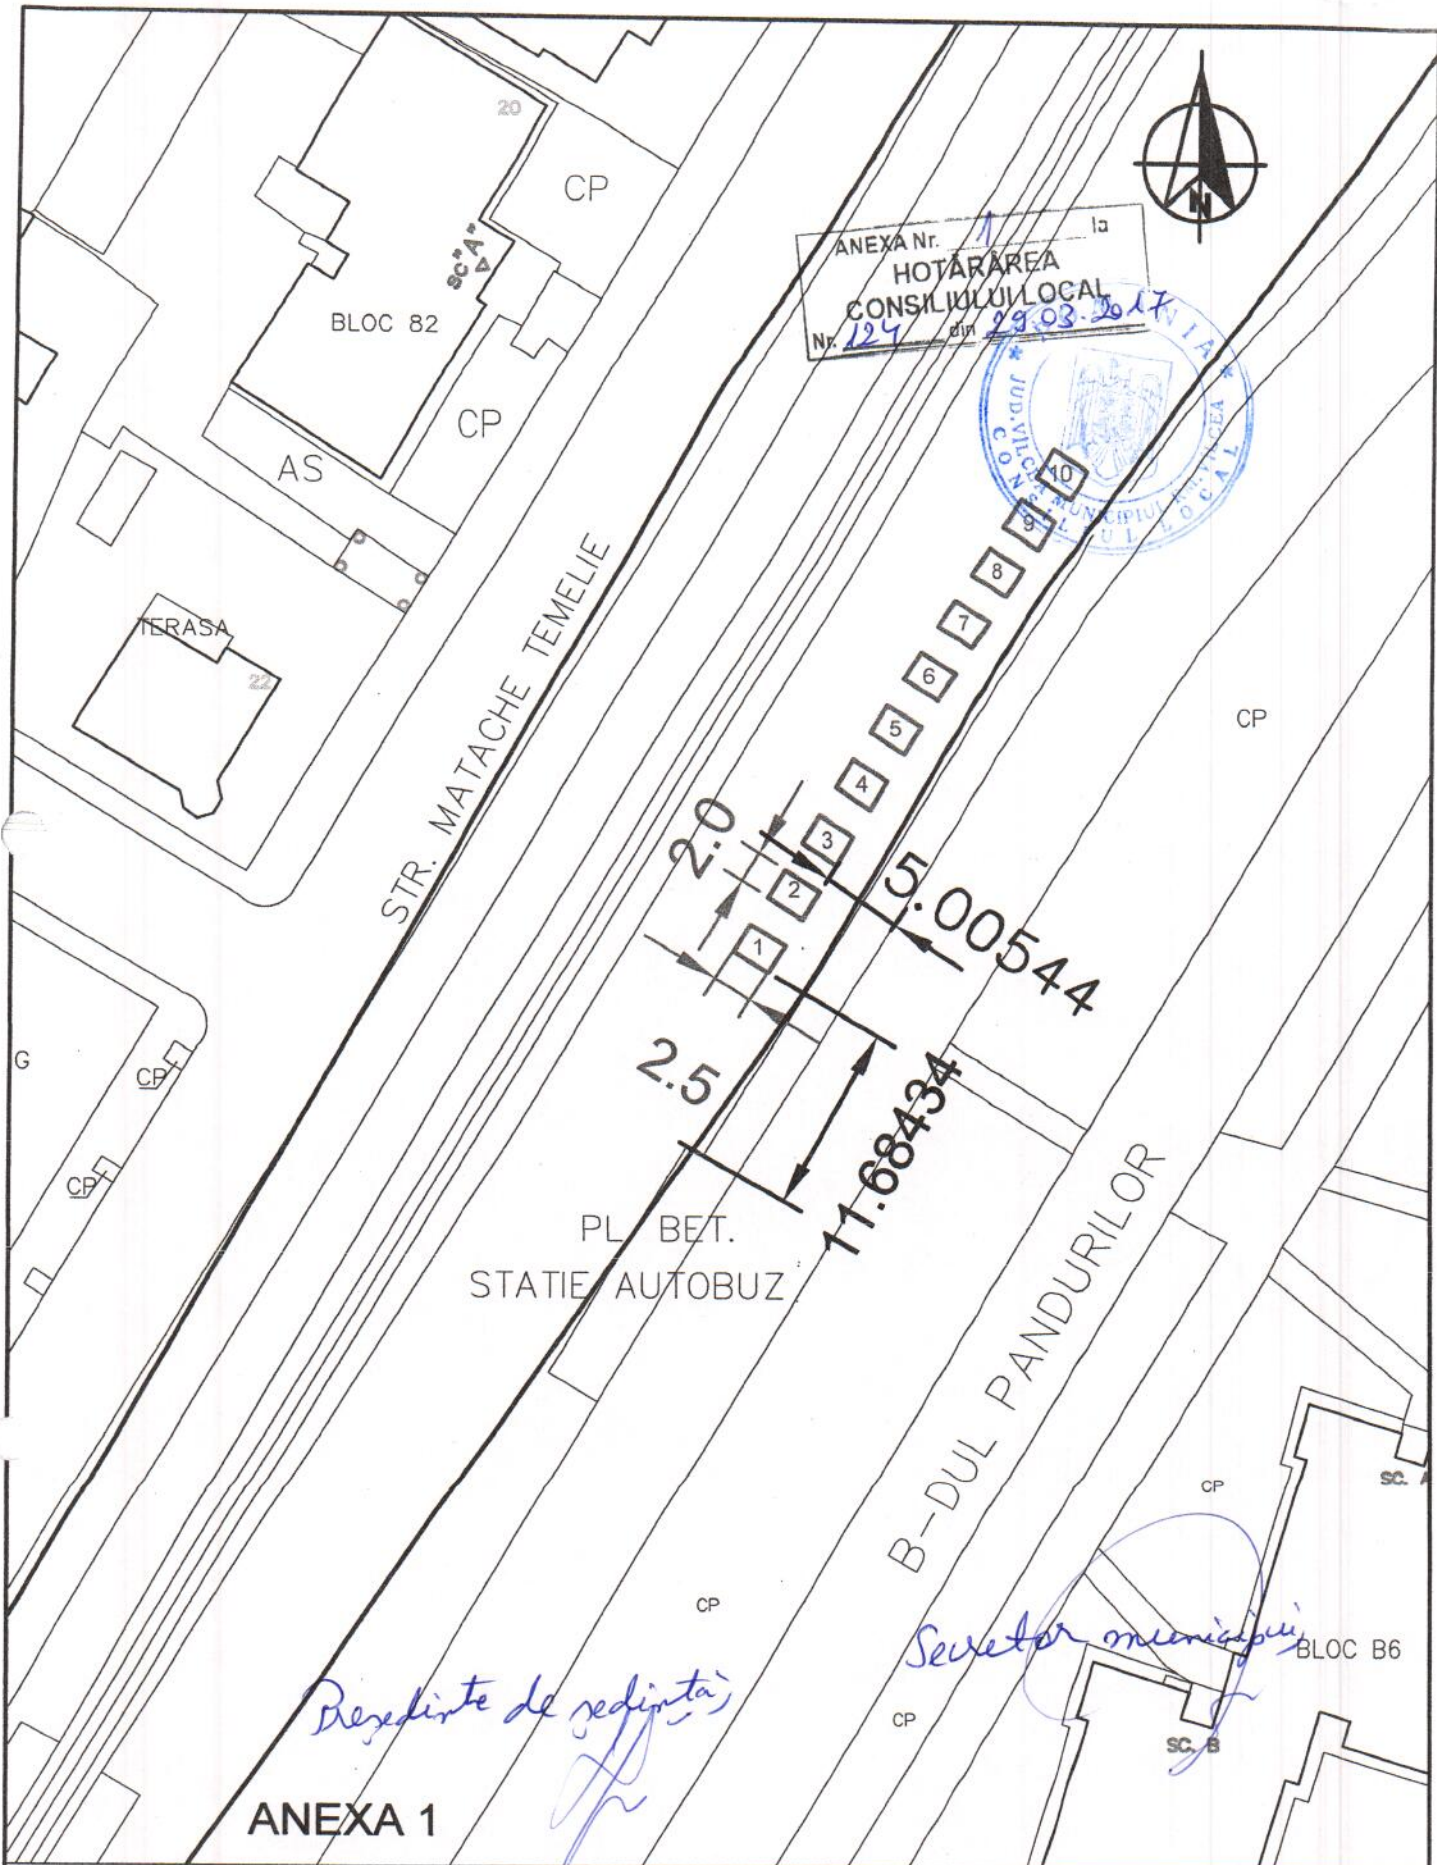


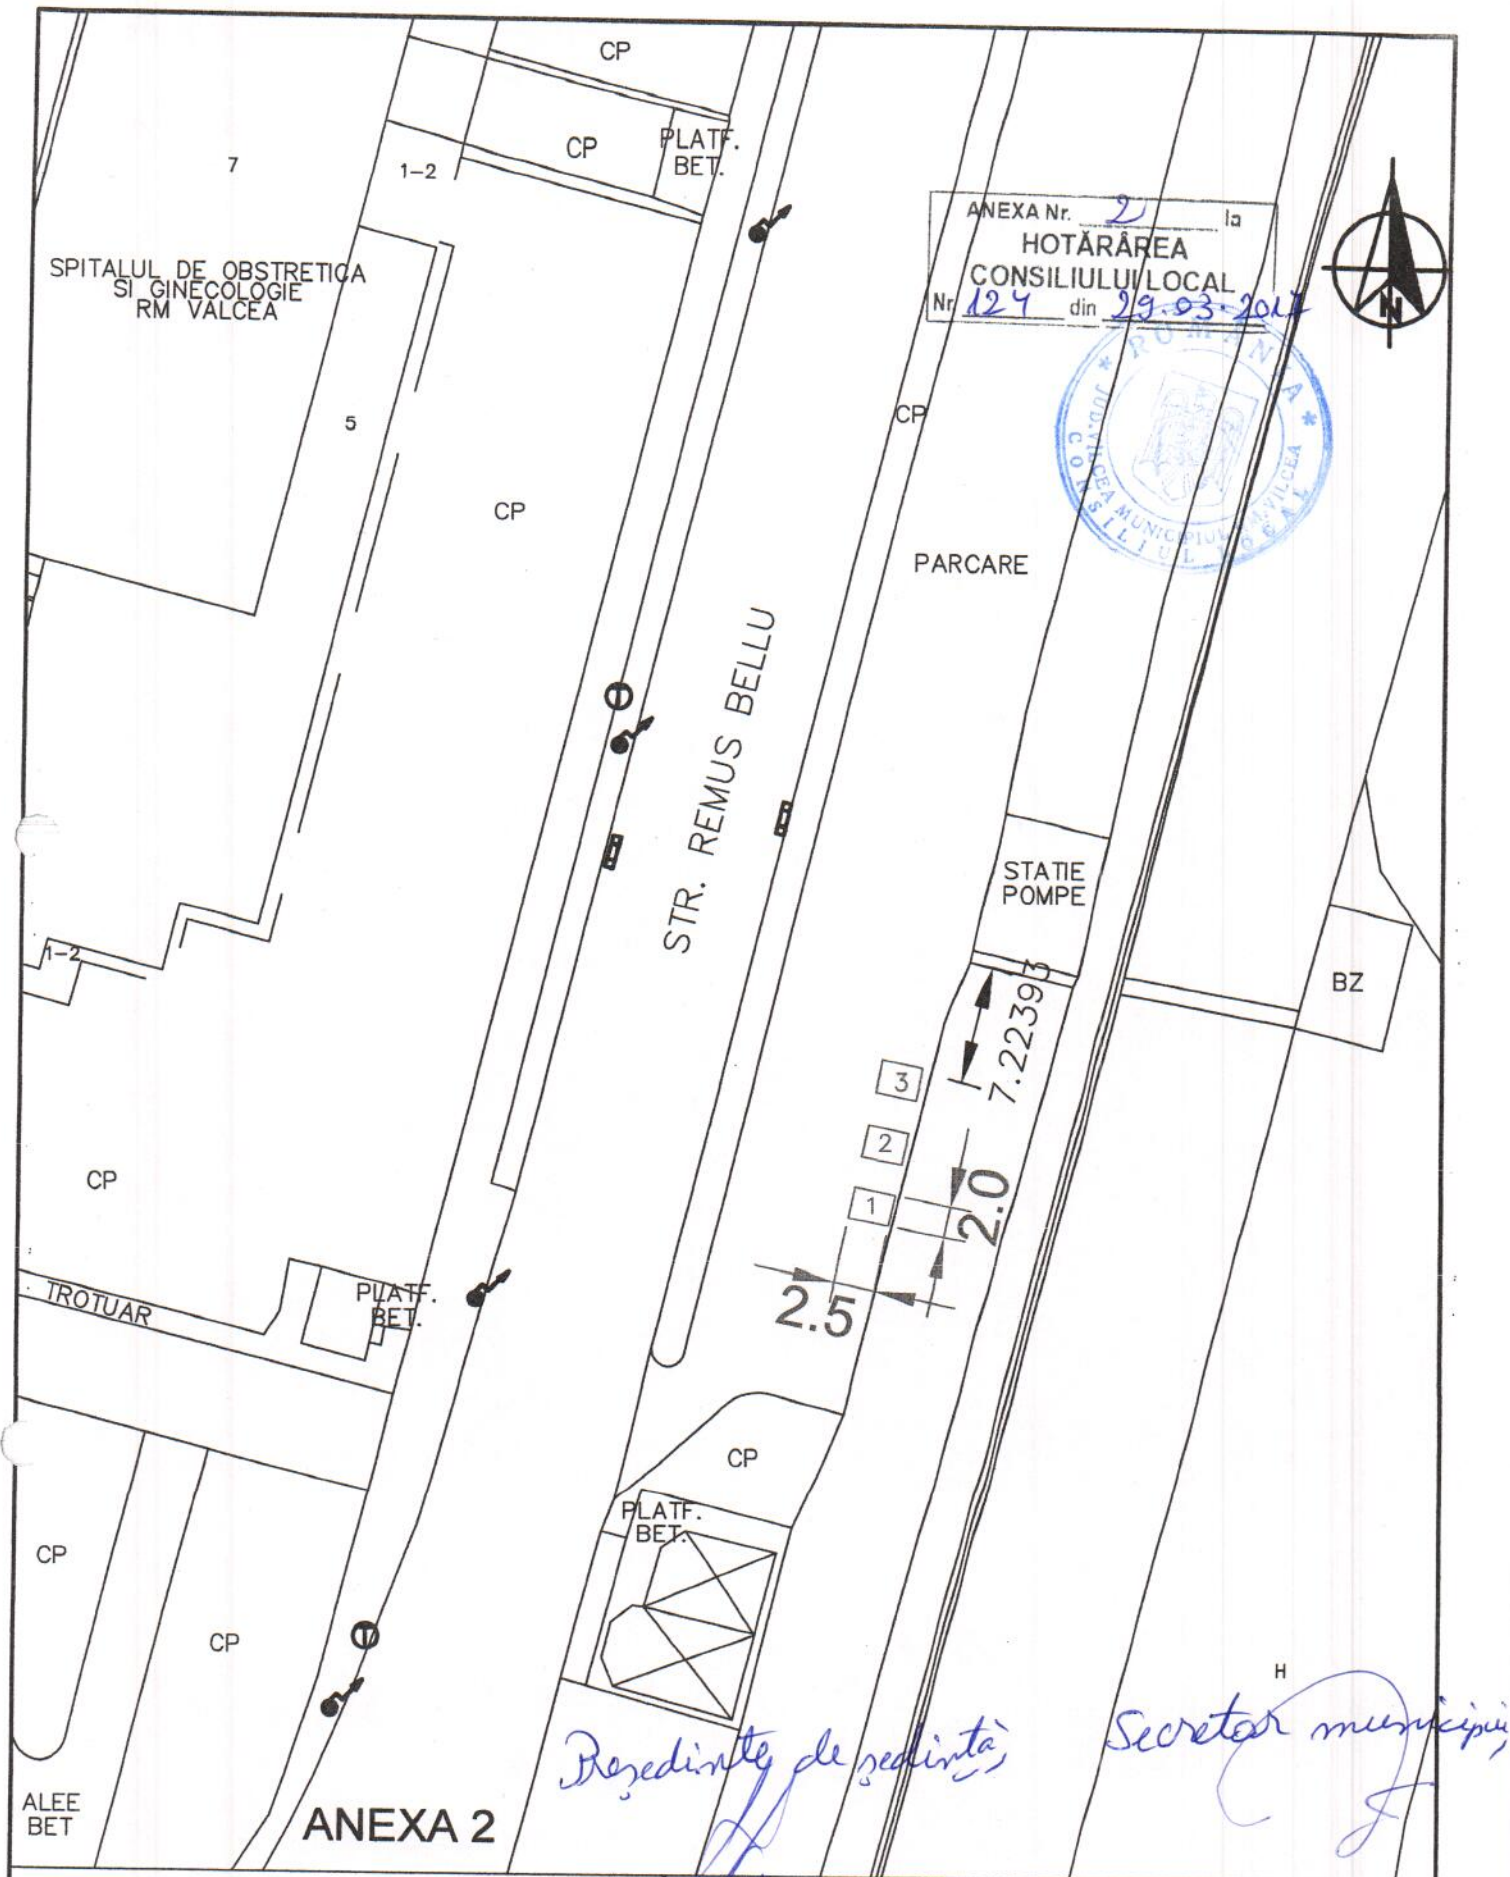


PRIMARIA MUNICIPIULUI RAMNICU VALCEA DIRECTIA DEZVOLTARE LOCALA				BENEFICIAR: MUNICIPIUL RAMNICU VALCEA		Proiect nr.
Specificatie	Numele si prenumele	Semnatura	Scara	Titlu proiect AMPLASAMENT PADOCURI PEPENI PARCARE STRADA REMUS BELLU		Faza:
Aprobat	Mircia Gutau		1:500			
Verificat	Corina Stefla		Data	Titlu plansa		Pl. nr.
Tehnoredactat	Cristina Iliescu		02.2017	PLAN DE SITUATIE		2

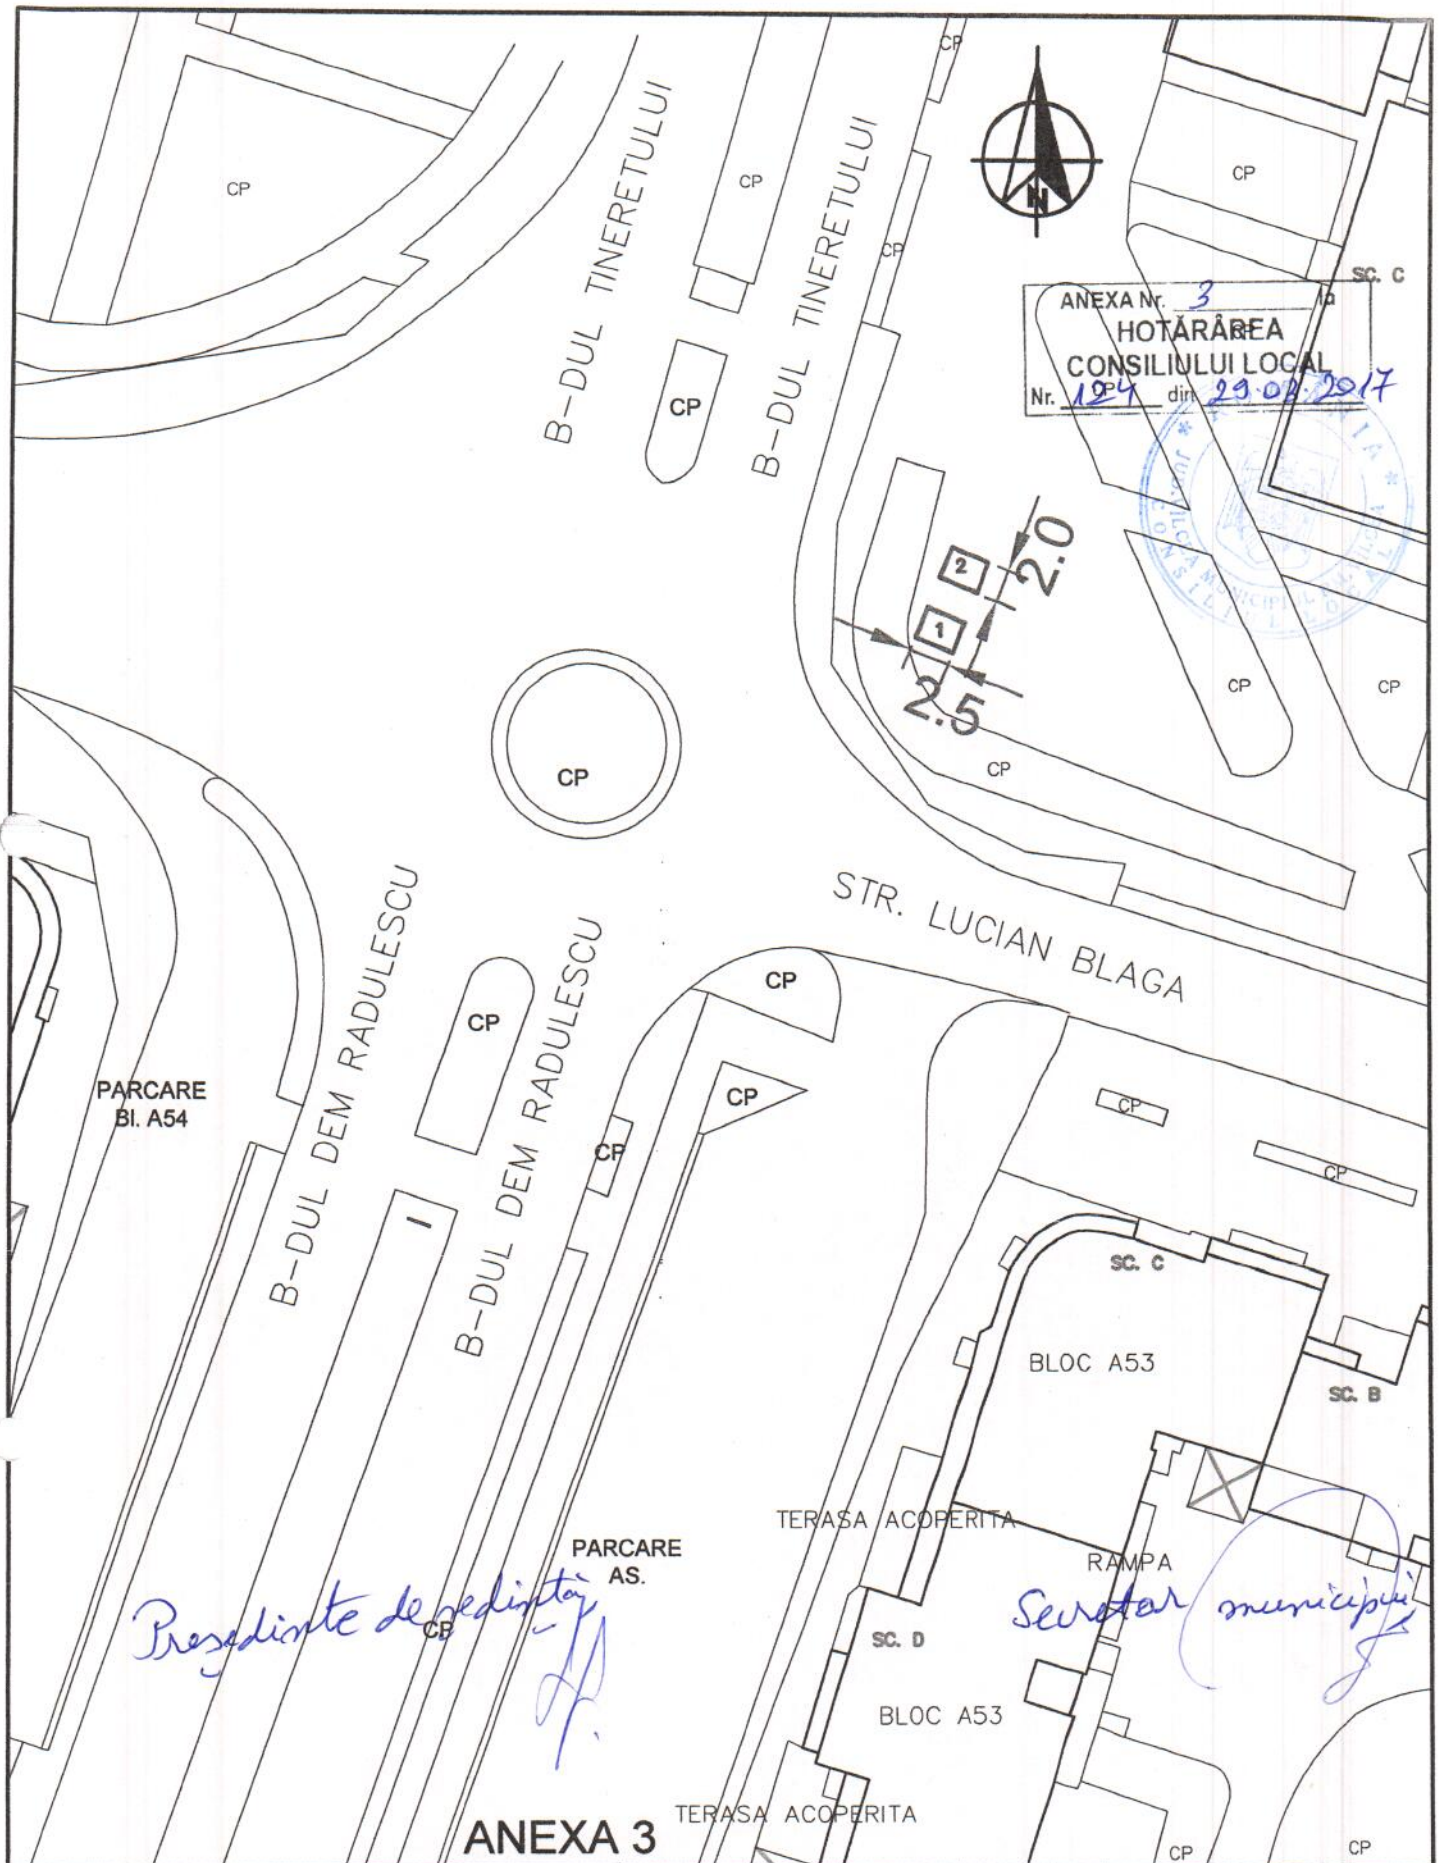


PRIMARIA MUNICIPIULUI RAMNICU VALCEA DIRECTIA DEZVOLTARE LOCALA				BENEFICIAR: MUNICIPIUL RAMNICU VALCEA	Proiect nr.
Specificatie	Numele si prenumele	Semnatura	Scara	Titlu proiect AMPLASAMENT PADOCURI PEPENI STRADA LUCIAN BLAGA, BL. A11/1 Titlu plansa PLAN DE SITUATIE	Faza:
Aprobat	Mircia Gutau		1: 500		Pl. nr.
Verificat	Corina Steflea		Data		3
Tehnoredactat	Cristina Iliescu		02.2017		

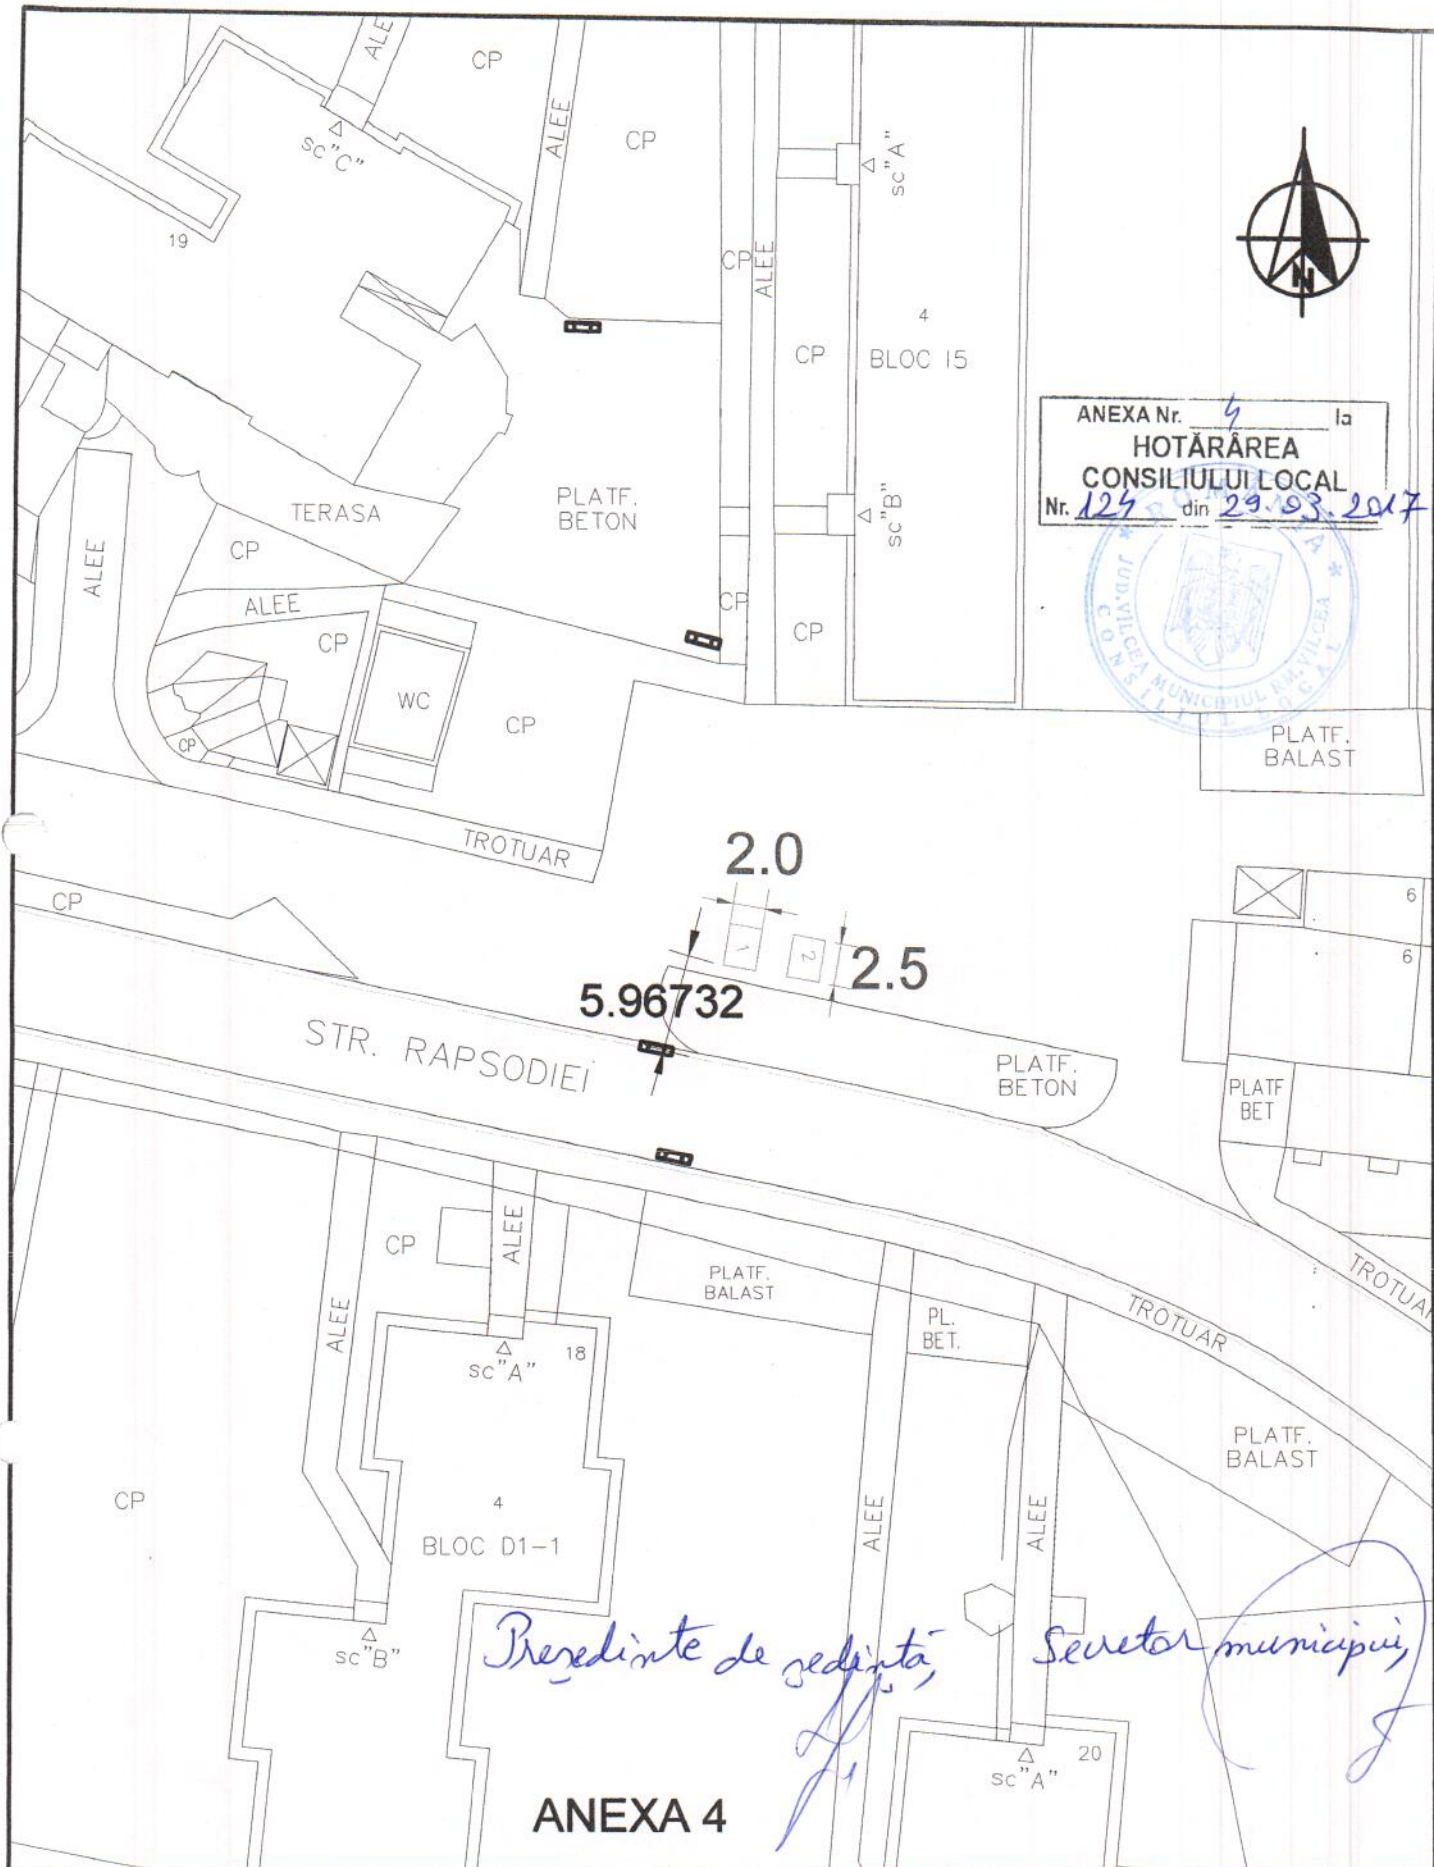


PRIMĂRIA MUNICIPIULUI RAMNICU VALCEA DIRECȚIA DEZVOLTARE LOCALĂ				BENEFICIAR: MUNICIPIUL RAMNICU VALCEA	Proiect nr.
Specificație	Numele și prenumele	Semnatura	Scara	Titlu proiect	Faza:
Aprobat	Mircia Gutau		1:500	AMPLASAMENT PADOCURI PEPENI STRADA RAPSODIEI	
Verificat	Corina Steflău		Data	Titlu planșă	Pl. nr.
Tehnoredactat	Cristina Iliescu		02.2017	PLAN DE SITUAȚIE	4

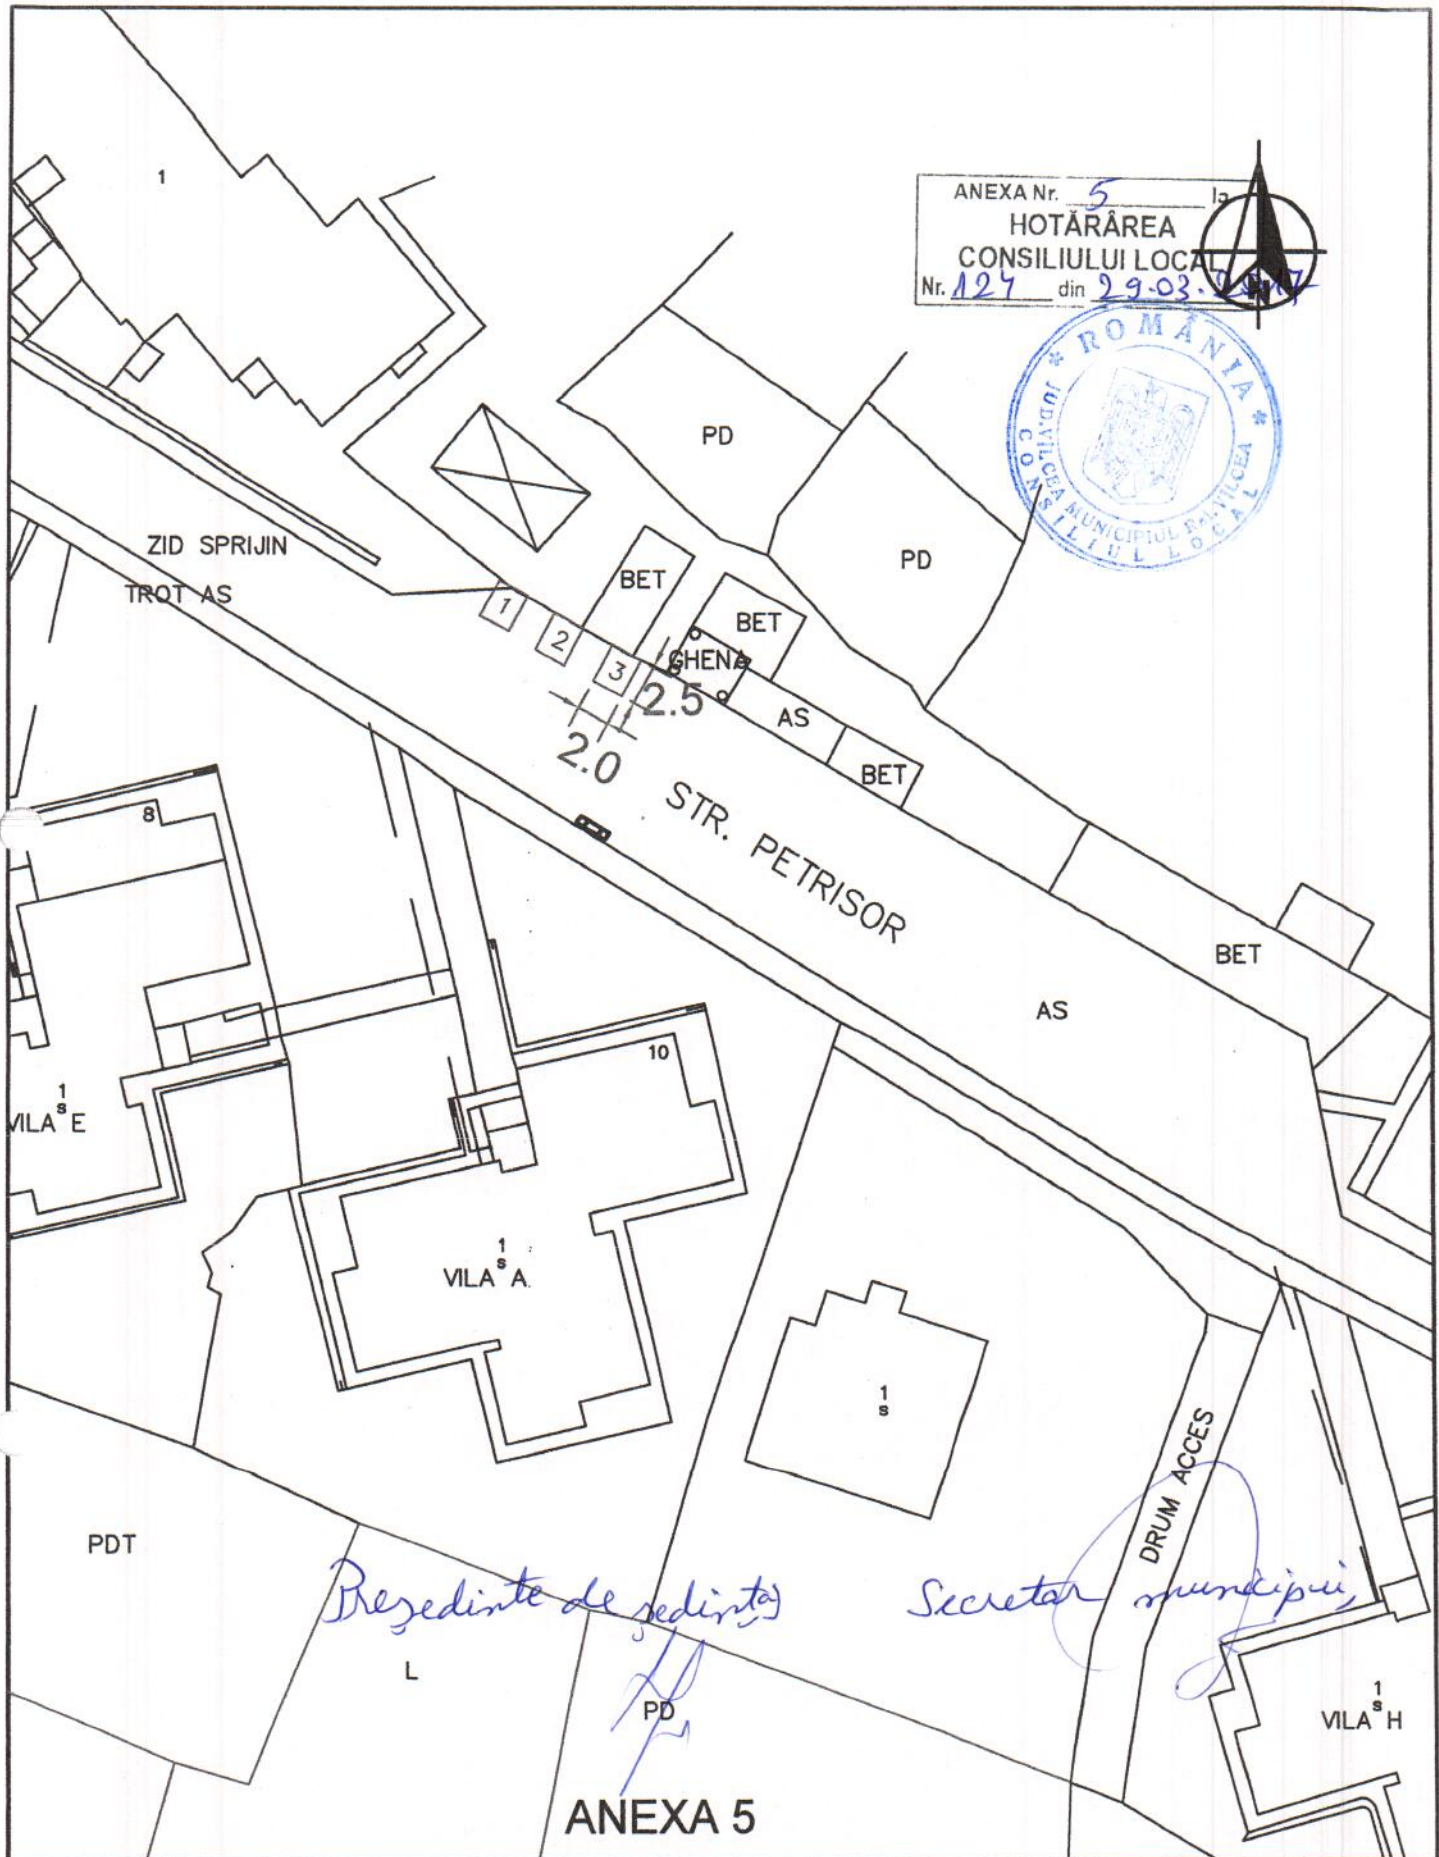

PRIMARIA MUNICIPIULUI RAMNICU VALCEA DIRECTIA DEZVOLTARE LOCALA				BENEFICIAR: MUNICIPIUL RAMNICU VALCEA	Proiect nr.
Specificatie	Numele si prenumele	Semnatura	Scara	Titlu proiect	Faza:
Aprobat	Mircia Gutau		1:500	AMPLASAMENT PADOCURI PEPENI STRADA PETRISOR	
Verificat	Corina Steflea		Data	Titlu plansa	Pl. nr.
Tehnoredactat	Cristina Iliescu		02.2017	PLAN DE SITUATIE	5

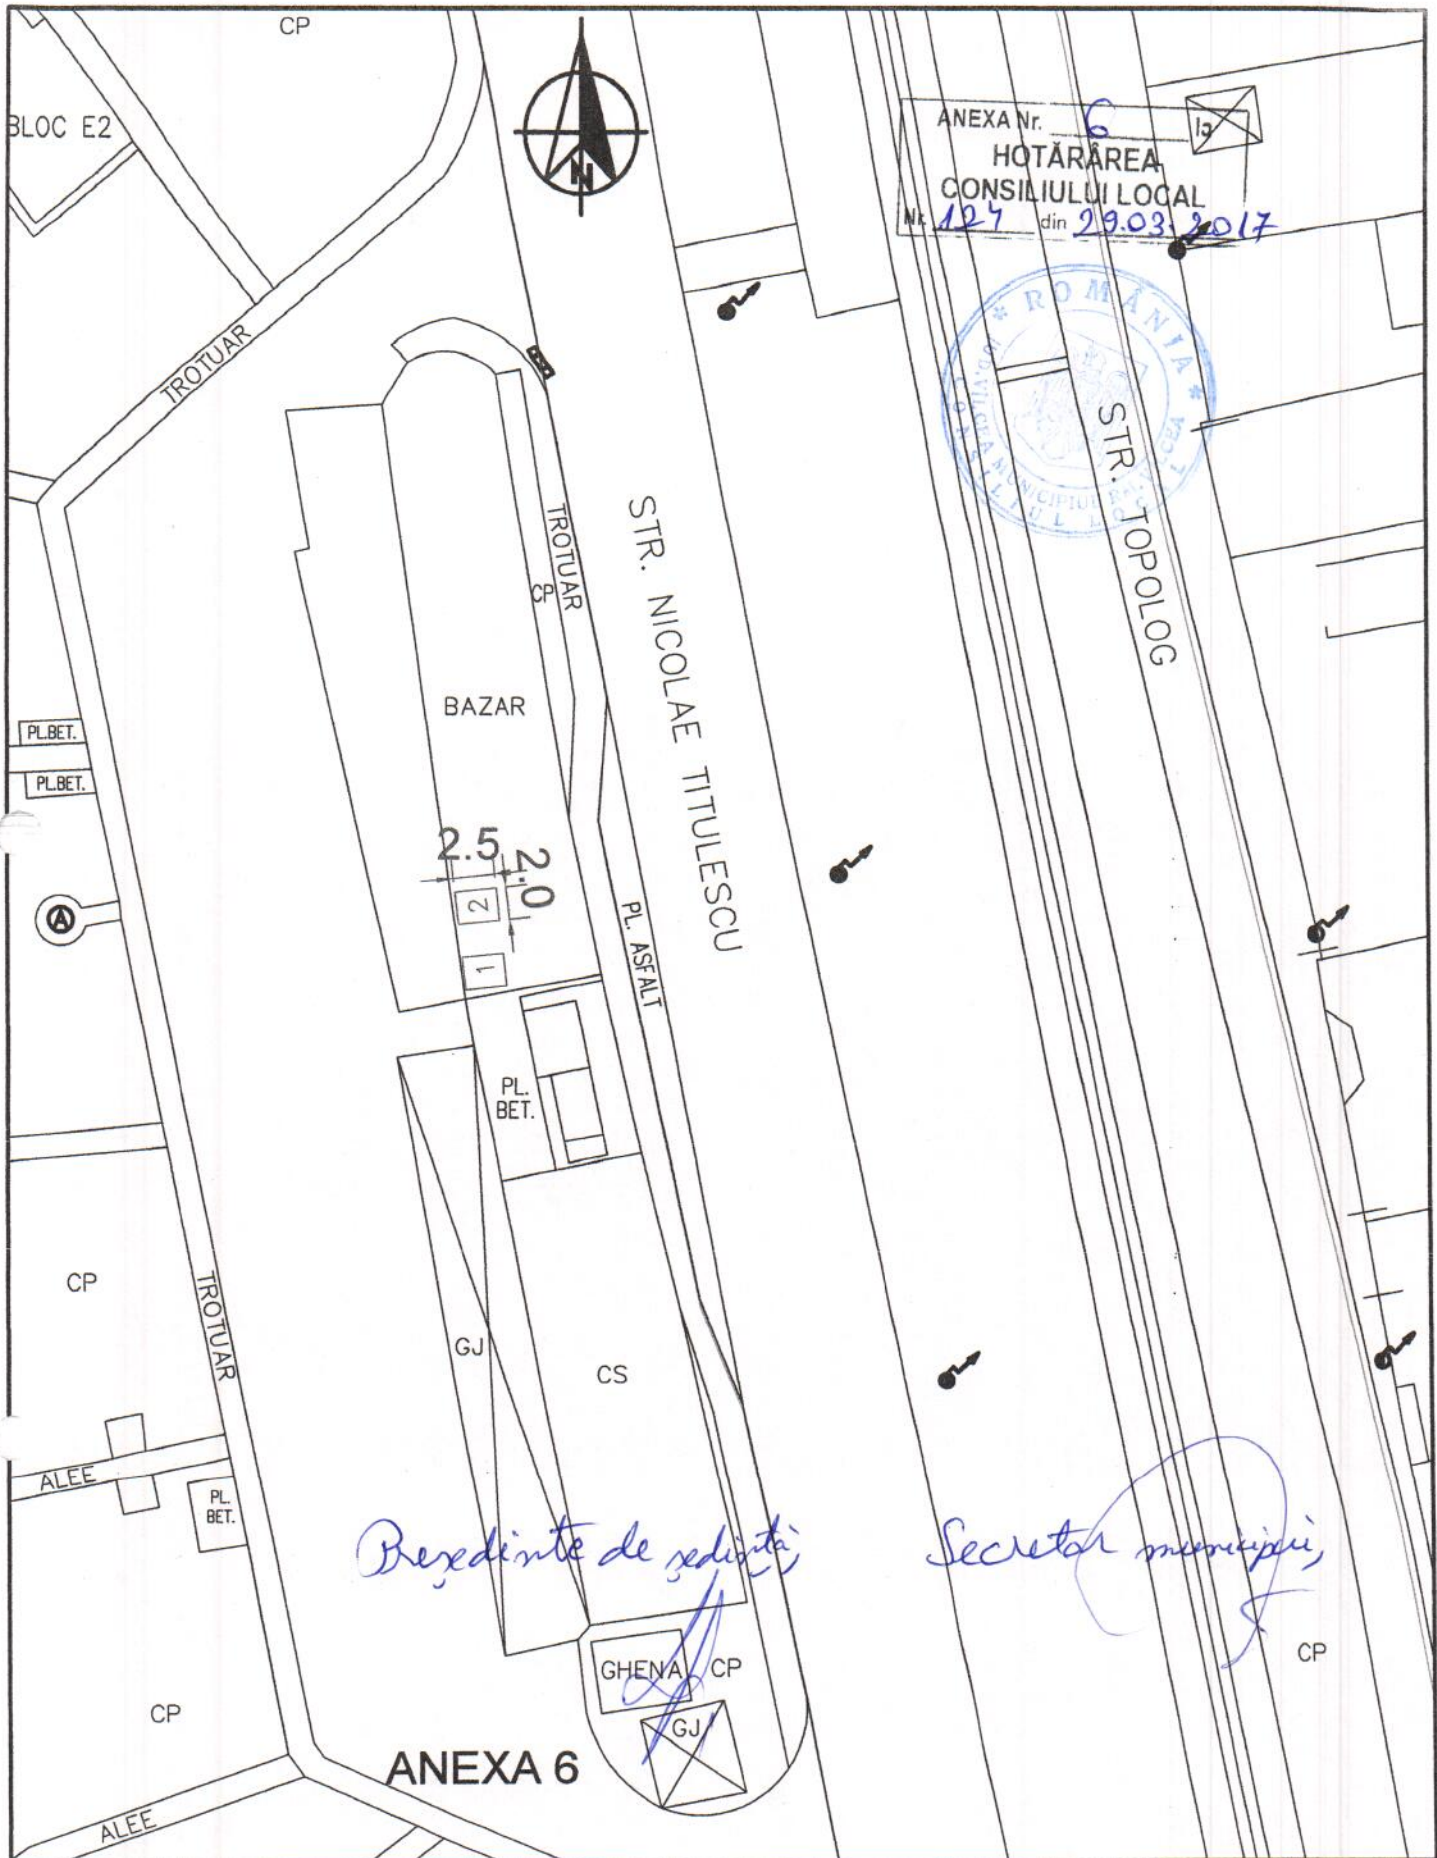

PRIMARIA MUNICIPIULUI RAMNICU VALCEA DIRECTIA DEZVOLTARE LOCALA				BENEFICIAR: MUNICIPIUL RAMNICU VALCEA	Proiect nr.
Specificatie	Numele si prenumele	Semnatura	Scara	Titlu proiect AMPLASAMENT PADOCURI PEPENI STRADA NICOLAE TITULESCU - DISPECERAT ETA Titlu planşa PLAN DE SITUATIE	Faza:
Aprobat	Mircia Gutau		1:500		
Verificat	Corina Steflea		Data		Pl. nr.
Tehnoredactat	Cristina Iliescu		02.2017		6

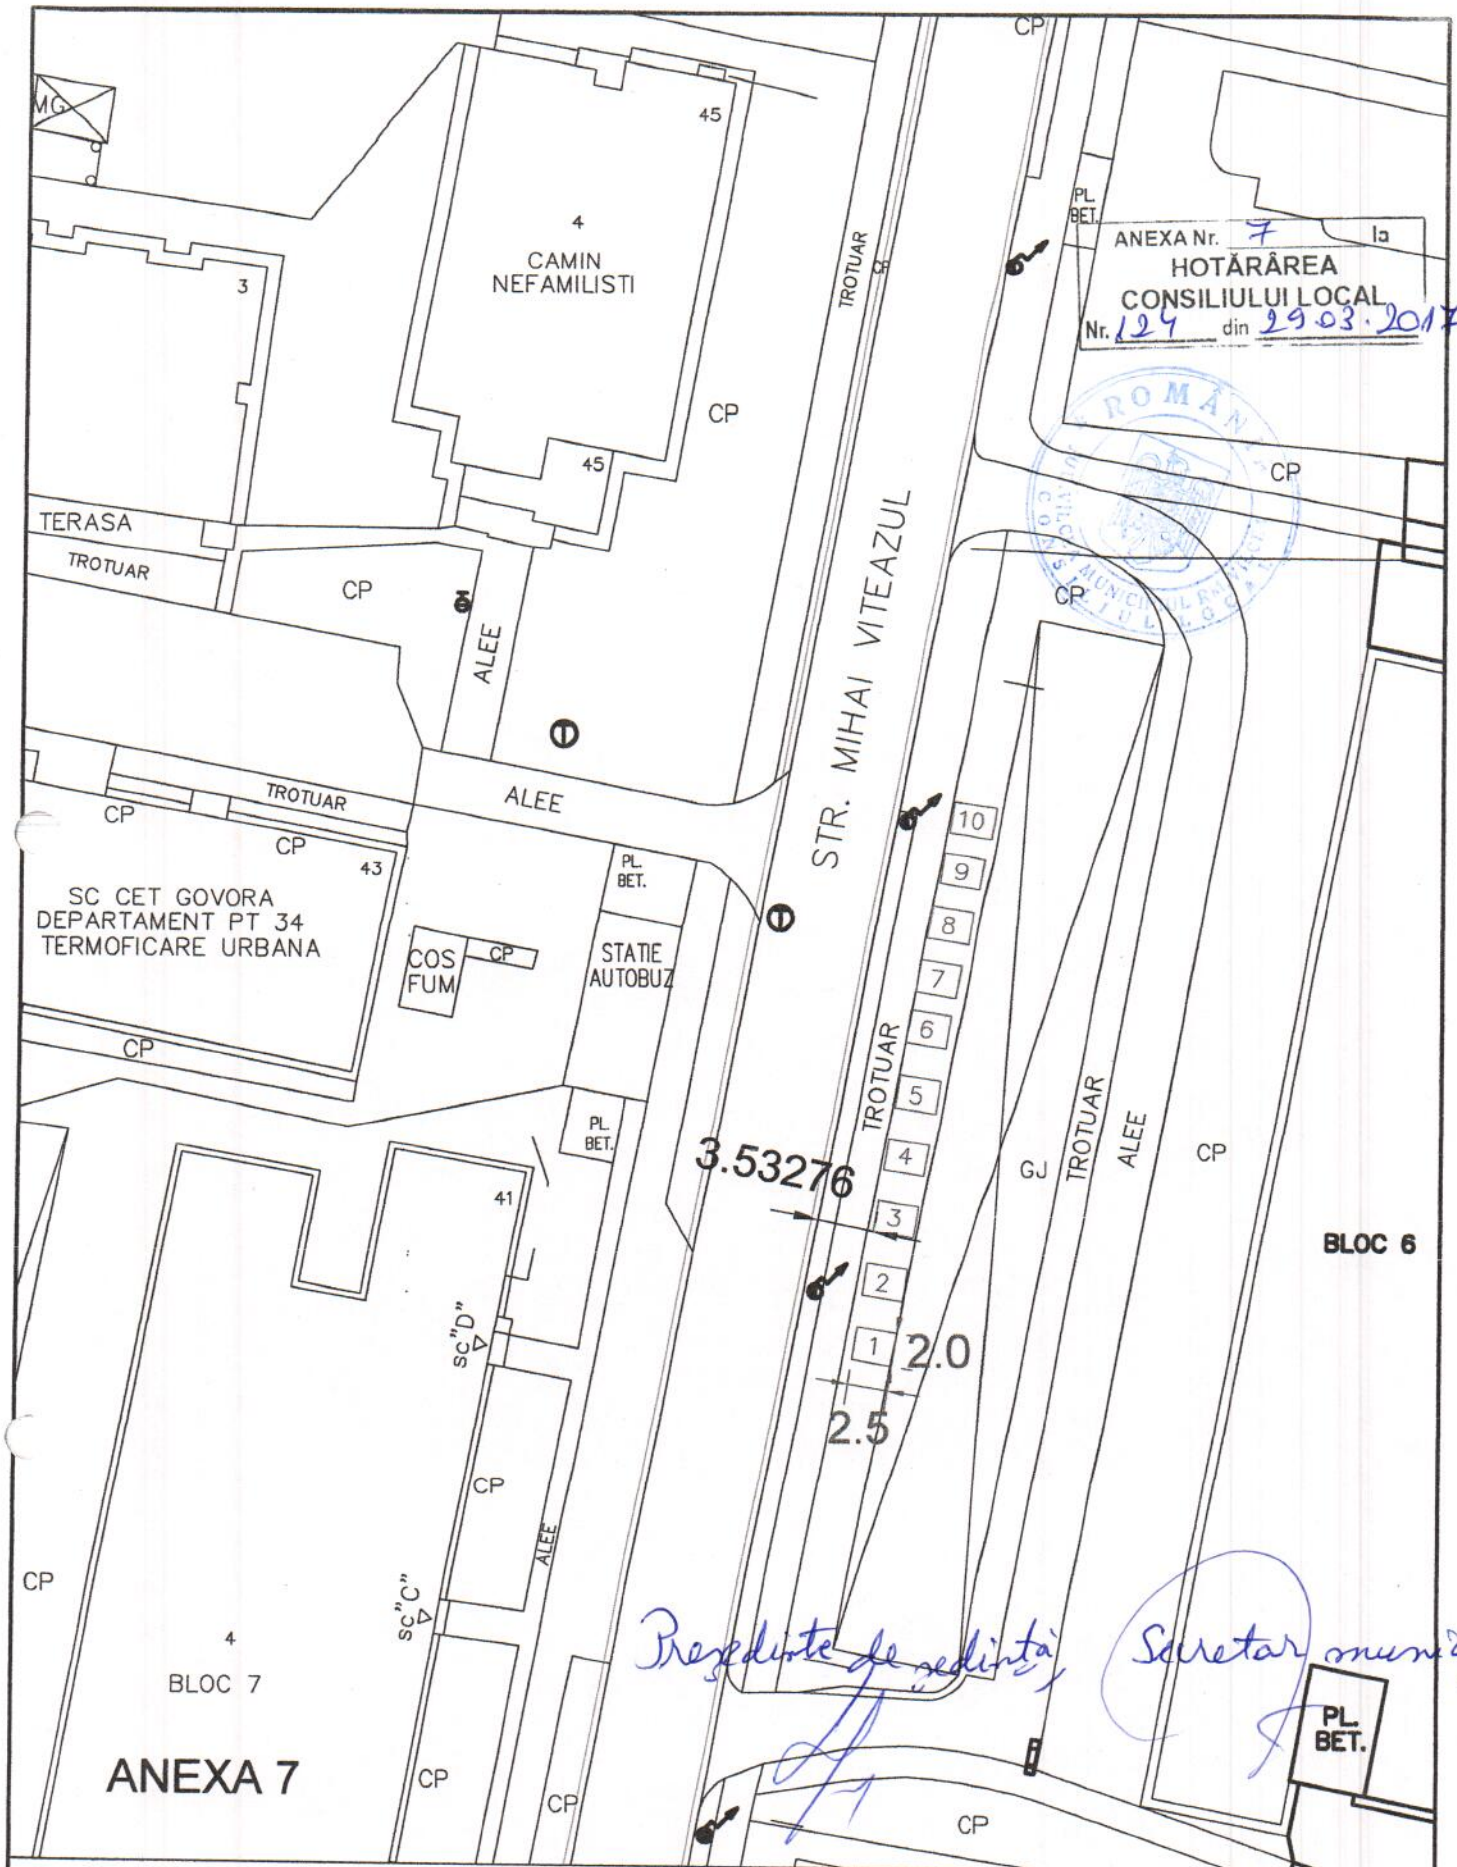

PRIMARIA MUNICIPIULUI RAMNICU VALCEA DIRECTIA DEZVOLTARE LOCALA				BENEFICIAR: MUNICIPIUL RAMNICU VALCEA	Proiect nr.
Specificatie Aprobat Verificat Tehnoredactat	Numele si prenumele Mircea Gutau Corina Stefla Cristina Iliescu	Semnatura	Scara 1:500 Data 02.2017	Titlu proiect AMPLASAMENT PADOCURI PEPENI STRADA MIHAI VITEAZU Titlu plansa PLAN DE SITUATIE	Faza: Pl. nr. 7



CPJ

BAZIN APA DULCE

PLATE
DALATA

PLATF.
BETON

CP

AS

ANEXA Nr. 8

HOTĂRÂREA

CONSILIUL LOCAL

Nr. 729 din 29.03.2017



CP

CP

AS

AS

BET

1 2 2.5
2.0

PARCARE

PARCARE

AS

STR. OSTROVENI

BET

BS

CP

BS

CP

BET

CP

105

ANEXA 8

BENEFICIAR:

MUNICIPIUL
RAMNICU VALCEA

Proiect
nr.

Specificatie	Numele si prenumele	Semnatura	Scara	Titlu proiect	Faza:
Aprobat	Mircia Gutau		1:500	AMPLASAMENT PADOCURI PEPENI STRADA OSTROVENI - BAZA DE AGNEMENT	
Verificat	Corina Steflea		Data	Titlu plansa	Pl. nr.
Tehnoredactat	Cristina Iliescu		02.2017	PLAN DE SITUATIE	8