



ROMÂNIA
JUDEȚUL VÂLCEA
MUNICIPIUL RÂMNICU VÂLCEA
CONSILIUL LOCAL



www.primariavl.ro

CERTIFICARI MRC-OCS

SR EN ISO 9001:2015 410/C

SR EN ISO 14001:2015 223/M

SR OHSAS 18001:2008 190/HS

SR ISO/CEI 27001:2013 019/SI

HOTĂRÂREA NR.420

privind modificarea Planului Urbanistic Zonal "Amenajare cimitir în zona Târgului Râureni", aprobat prin Hotărârea Consiliului Local nr. 266 din 29.12.2014

Consiliul Local al municipiului Râmnicu Vâlcea, întrunit în ședință ordinară la data de 31 octombrie 2017, la care participă toți cei 23 de consilieri în funcție;

Luând în discuție Raportul nr. 41345 din data de 24.10.2017, întocmit de Direcția Urbanism, prin care se propune modificarea Planului Urbanistic Zonal "Amenajare cimitir în zona Târgului Râureni", aprobat prin Hotărârea Consiliului Local nr. 266 din 29.12.2014;

Văzând rapoartele cuprinzând avizele comisiilor de specialitate nr.1, pentru administrație publică locală, juridică, apărarea ordinii și liniștii publice, a drepturilor cetățenilor și nr.4, de organizare și dezvoltare urbanistică, realizarea lucrărilor publice, protecția mediului înconjurător, gospodărie comună, conservarea monumentelor istorice și de arhitectură;

Având în vedere adresele nr.36433 din 19.08.2017, nr.36588 din 19.09.2017 și nr. 36628/20.09.2017, înregistrate la Primăria municipiului Râmnicu Vâlcea, prin care domnul Brutaru Dorinel Mihai solicită modificarea Planului Urbanistic Zonal "Amenajare cimitir în zona Târgului Râureni", aprobat prin Hotărârea Consiliului Local nr. 266 din 29.12.2014, întrucât la aprobarea acestei documentații, terenul său era afectat pe latura Nord-Est și traversat aproximativ la jumătatea lotului de o arteră de circulație propusă, iar pe latura Sud-Est era afectat de o altă arteră de circulație, iar artera ce se suprapune peste drumul privat al proprietarului, în prezent are 7,00 m lățime, afectându-i curtea și imobilul;

Ținând seama și de adresa nr. 39313 din 10.10.2017 a elaboratorului acestei documentații de urbanism;

În temeiul prevederilor Legii nr.350/2001 privind amenajarea teritoriului și urbanismul, cu modificările și completările ulterioare și ale Legii nr.24/2000, republicată, privind normele de tehnică legislativă pentru elaborarea actelor normative;

În baza art.36, alin.(5), lit.c), art. 45, alin.(2), lit. e) și art.115 din Legea nr.215/2001 a administrației publice locale, republicată, cu modificările și completările ulterioare,

Întrunind 23 de voturi "pentru", 0 voturi "împotrivă" și 0 abțineri,

HOTĂRĂȘTE:

Art.1. Se modifică Planul Urbanistic Zonal "Amenajare cimitir în zona Târgului Râureni", aprobat prin Hotărârea Consiliului Local nr. 266 din 29.12.2014, în sensul reducerii prospectului (lățimii) a 2 (două) artere de circulație, după cum urmează:

- a) strada propusă peste proprietatea domnului Brutaru Dorinel Mihai și care se suprapune peste drumul din incinta sa se reduce la un prospect de 7,00 m;
- b) strada prevăzută în Planul Urbanistic General cu prospectul de 11,00 m se reduce la un prospect de 9,00 m.

Art.2. Cu aducerea la îndeplinire a prezentei hotărâri se încredințează Direcția Urbanism din cadrul aparatului de specialitate al primarului.

Art.3. Prezenta hotărâre se comunică în copie:

- Institutiei Prefectului-județul Vâlcea;
- Primarului municipiului Râmnicu Vâlcea;
- Direcției Urbanism.


PREȘEDINTE DE ȘEDINȚĂ,
Florentina Adina DOBRETE



CONTRASEMNEAZĂ PENTRU LEGALITATE,
SECRETAR MUNICIPIU,
jurist Ion DIDOIU



Râmnicu Vâlcea, 31 octombrie 2017

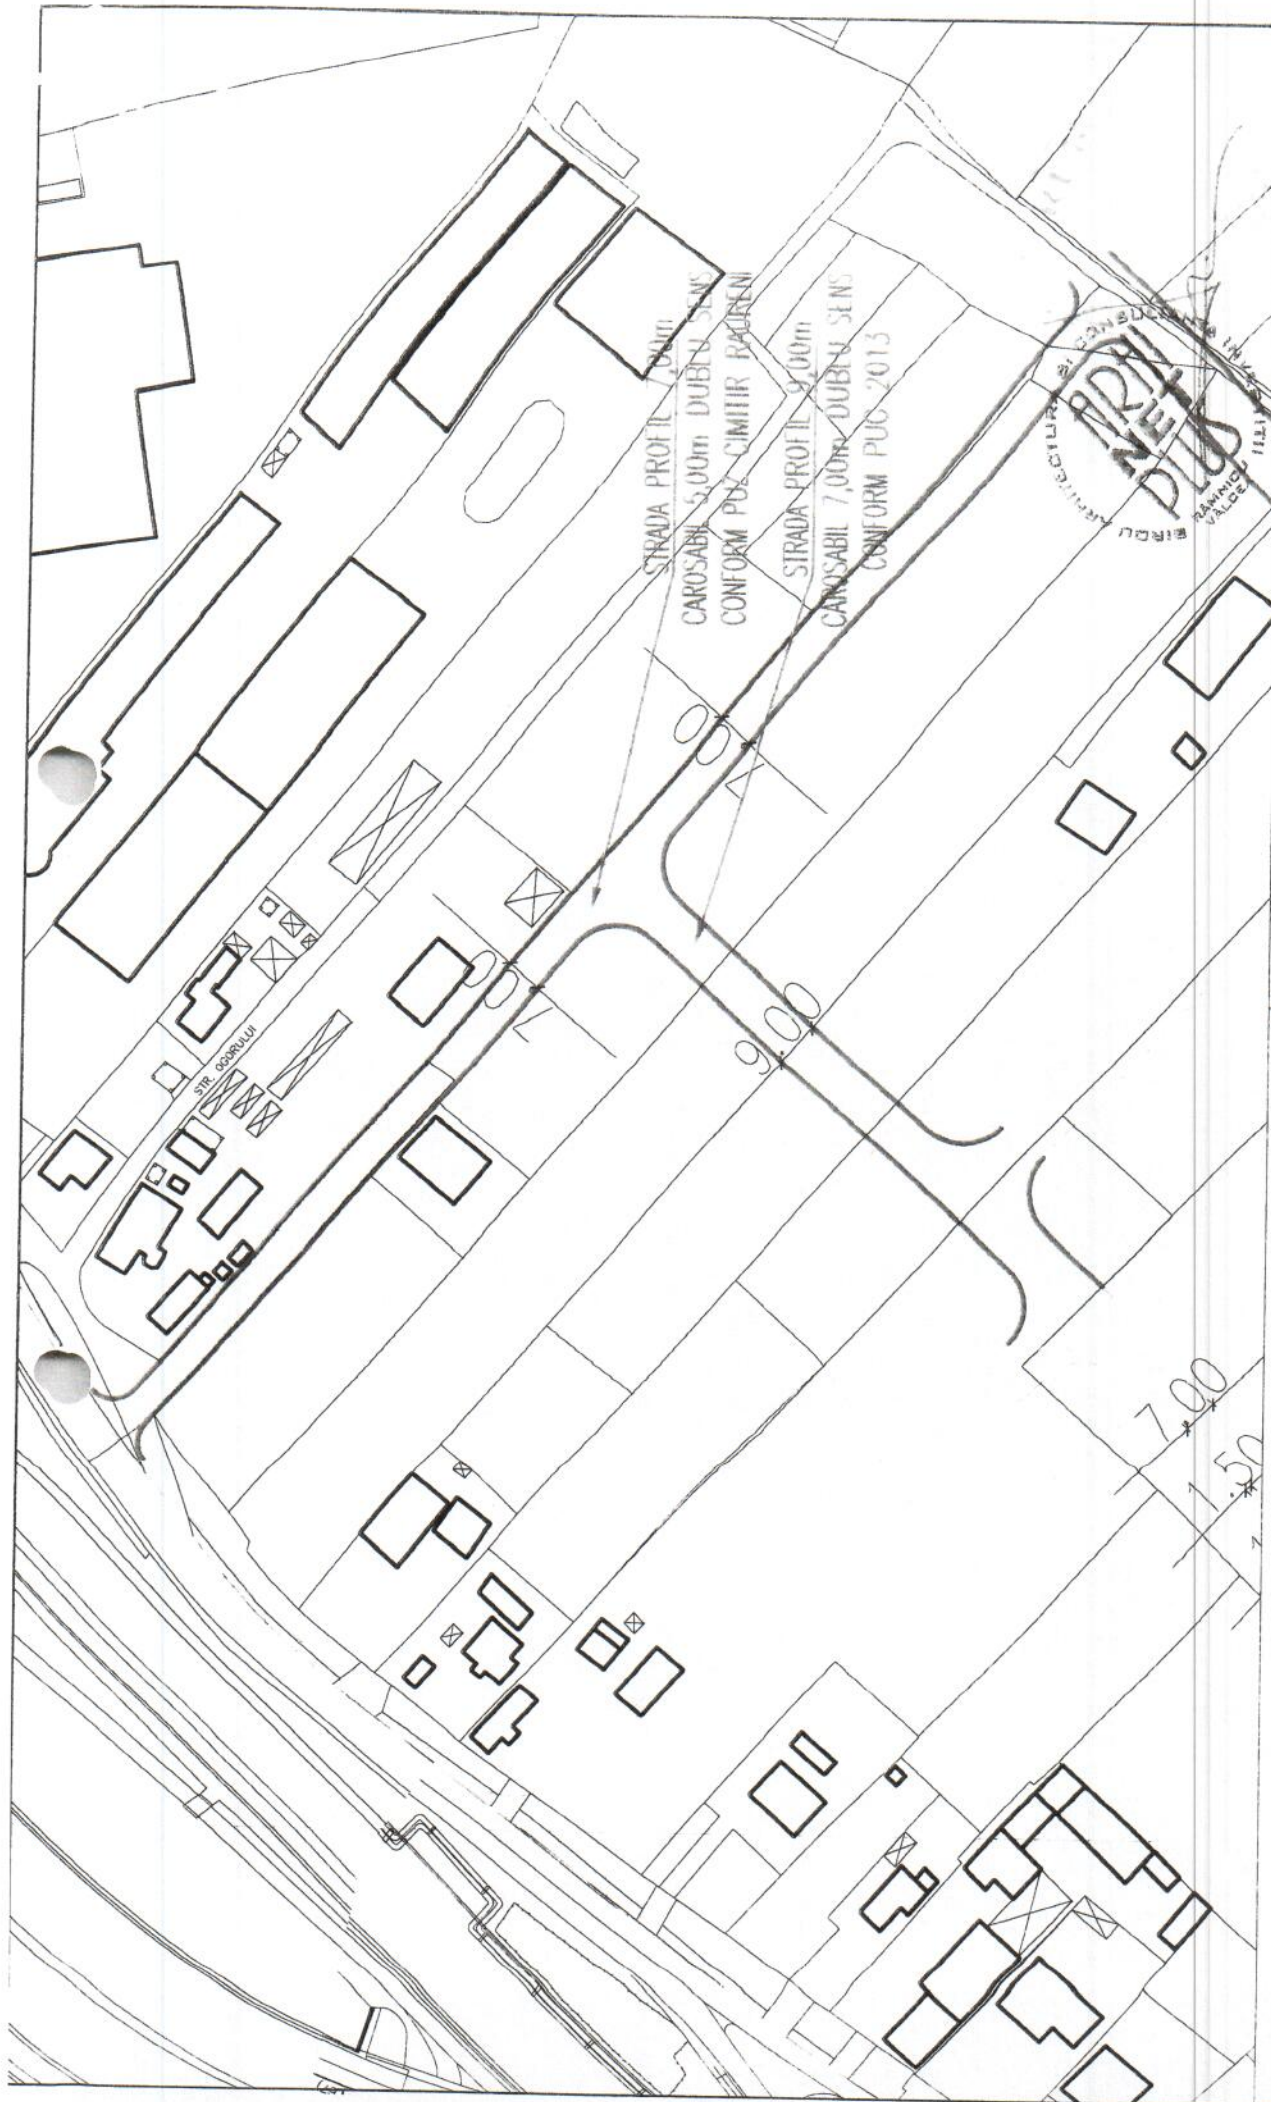

verificator/expect. inume

semnatura

serinta

referat nr. / data

SC ARHINET PLUS SRL
240284 Ramnicu Valcea, Judetul Valcea, Strada Dacie 2c,
tel. 044 891146, fax: 0250 731380
CUI: 1478501, R.C. J58/344/2002
office@arhinetplus.ro

set proiect
proiectat
desenat

nume
ARH. CRISTINEL VLAD
ARH. CRISTINEL VLAD
ARH. CRISTINEL VLAD

scara
1:1000
data
2017

beneficiar
PRIMARIA RAMNICU VALCEA
proiect
RAMNICU VALCEA C-RM HAPORC3SU
PUZ CIMITIR RAURENI
planşa
IRAMA STRAJALA EXINSA

proiect
1322
ANEXA ADRESA 166 / 10.10.2017
faza
planşa
D.C. 01