



ROMÂNIA
JUDEȚUL VÂLCEA
MUNICIPIUL RÂMNICU VÂLCEA
CONSILIUL LOCAL



www.primariavl.ro

CERTIFICARI MRC-OCS

SR EN ISO 9001:2008 419/C

SR EN ISO 14001:2005 223/M

SR OHSAS 18001:2008 190/HS

SR ISO/CEI 27001:2013 019/SI

HOTĂRÂREA NR.123

**privind acordarea cu titlu gratuit a dreptului de uz și servitute în favoarea
Distribuție OLTENIA pentru terenul în suprafață de 19,36 mp situat în Parcul
Industrial nr.11, aparținând domeniului public al municipiului**

Consiliul Local al municipiului Râmnicu Vâlcea, întrunit în ședință ordinară la data de 29 martie 2017, la care participă 21 de consilieri din cei 23 în funcție ;

Luând în discuție Raportul nr.11498 din 23.03.2017 întocmit de Direcția Dezvoltare Locală, prin care se propune acordarea, cu titlu gratuit, a dreptului de uz și servitute în favoarea DISTRIBUȚIE OLTENIA pentru terenul în suprafață de 19,36 m.p, situat în Râmnicu Vâlcea, strada Parcul Industrial nr.11, aparținând domeniului public al municipiului Râmnicu Vâlcea, pentru realizarea lucrării "Tablou electric – Stația de Sortare Râureni", al cărei beneficiar este Consiliul Județean Vâlcea, precum și împuternicirea primarului municipiului, ca personal sau prin persoane desemnate să semneze Convenția în fața notarului public;

Văzând rapoartele cuprinzând avizele comisiilor de specialitate nr.1, pentru administrație publică locală, juridică, apărarea ordinii și liniștii publice, a drepturilor cetățenilor; nr.2, de buget-finanțe, prognoze economico-sociale, și nr.3, pentru servicii publice și comerț, întreprinderi mici și mijlocii, administrarea domeniului public și privat, agricultură;

Având în vedere că în cadrul Programului Operațional Sectorial de Mediu - Axa prioritară 2- *Dezvoltarea sistemelor de management integrat al deșeurilor și reabilitarea siturilor contaminate istoric*, se derulează de către Consiliul Județean proiectul "Sistem de management integrat al deșeurilor în județul Vâlcea", în cadrul căruia se realizează și obiectivul de investiții Stație de Sortare Râureni, iar pentru alimentarea cu energie electrică a Stației de Sortare Râureni a fost încheiat între Consiliul Județean și CEZ DISTRIBUȚIE S.A. (actual DISTRIBUȚIE OLTENIA), Contractul de racordare nr. 3100063337 din 16.11.2016 având ca obiect racordarea instalației de utilizare de la locul de consum și/sau de producere al utilizatorului la rețeaua electrică a operatorului, prin realizarea instalației de racordare stabilită în avizul tehnic de racordare;

Ținând seama de adresa nr.3218/09.03.2017, înregistrată la Primăria municipiului sub nr. 9279/09.03.2017 prin care Consiliul Județean Vâlcea ne-a comunicat că pentru realizarea de către DISTRIBUȚIE OLTENIA S.A. a instalației de racord electric la Stația de Sortare Râureni, este necesar acordarea dreptului de servitute pentru terenul proprietate publică a municipiului, pe care urmează să se execute aceste lucrări, respectiv postul de transformare;

În temeiul prevederilor art.12 din Legea nr.123/2012 a energiei electrice si a gazelor naturale;

În baza art.36, alin.(2), art.45, alin.(3) și art.115 din Legea nr.215/2001 privind Administrația Publică Locală, republicată, cu modificările și completările ulterioare;

Întrunind 21 de voturi « pentru », 0 voturi « împotriva » și 0 abțineri,

HOTĂRĂȘTE:

Art.1. (1) Se acordă, cu titlu gratuit, dreptul de uz și servitute în favoarea DISTRIBUȚIE OLTENIA, pentru terenul în suprafață de **19,36 mp**, situat în Râmnicu Vâlcea, strada Parcul Industrial, nr.11 identificat în planul de situație – anexă la prezenta hotărâre, ce aparține domeniului public al municipiului Râmnicu Vâlcea, pentru realizarea lucrării "Tablou electric – Stația de Sortare Râureni", al cărei beneficiar este Consiliul Județean Vâlcea.

(2) Dreptul de uz și servitute prevăzut la alin.(1) se acordă pe toată durata existenței lucrării respective.

Art.2 Se împuternicește primarul municipiului, ca personal sau prin persoane desemnate, să semneze Convenția în fața notarului public.

Art.3 Toate cheltuielile aferente încheierii Convenției, vor fi suportate din bugetul Consiliului Județean Vâlcea.

Art.4 Cu ducerea la îndeplinire a prezentei hotărâri se împuternicește Direcția Dezvoltare Locală din cadrul aparatului de specialitate al primarului.


Art.5. Prezenta hotărâre se comunică în copie pentru a fi adusă la îndeplinire :

- Direcției Dezvoltare Locală;
- Direcției Urbanism;
- DISTRIBUȚIE OLTENIA .

PREȘEDINTE DE ȘEDINȚĂ,
Fănel LEȚU



CONTRASEMNEAZĂ PENTRU LEGALITATE,
SECRETAR MUNICIPIU,
jurist Ion DIDOIU

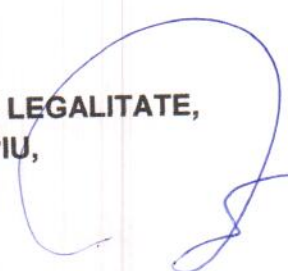


Râmnicu Vâlcea, 29 martie 2017

Construire statii de sortare Brezoi si Raureni (proiectare si executie lucrari) in cadrul proiectului SISTEM DEMANAGEMENT INTEGRAT AL DESEURILOR SOLIDE IN JUDETUL VALCEA"

STATIE SORTARE RAURENI -
Plan de situatie - tablou electric
Scara 1 : 100
Teren propus pentru servitute

ANEXA Nr. 1 la
HOTĂRĂREA
CONSILIULUI LOCAL
Nr. 123 din 29.03.2017

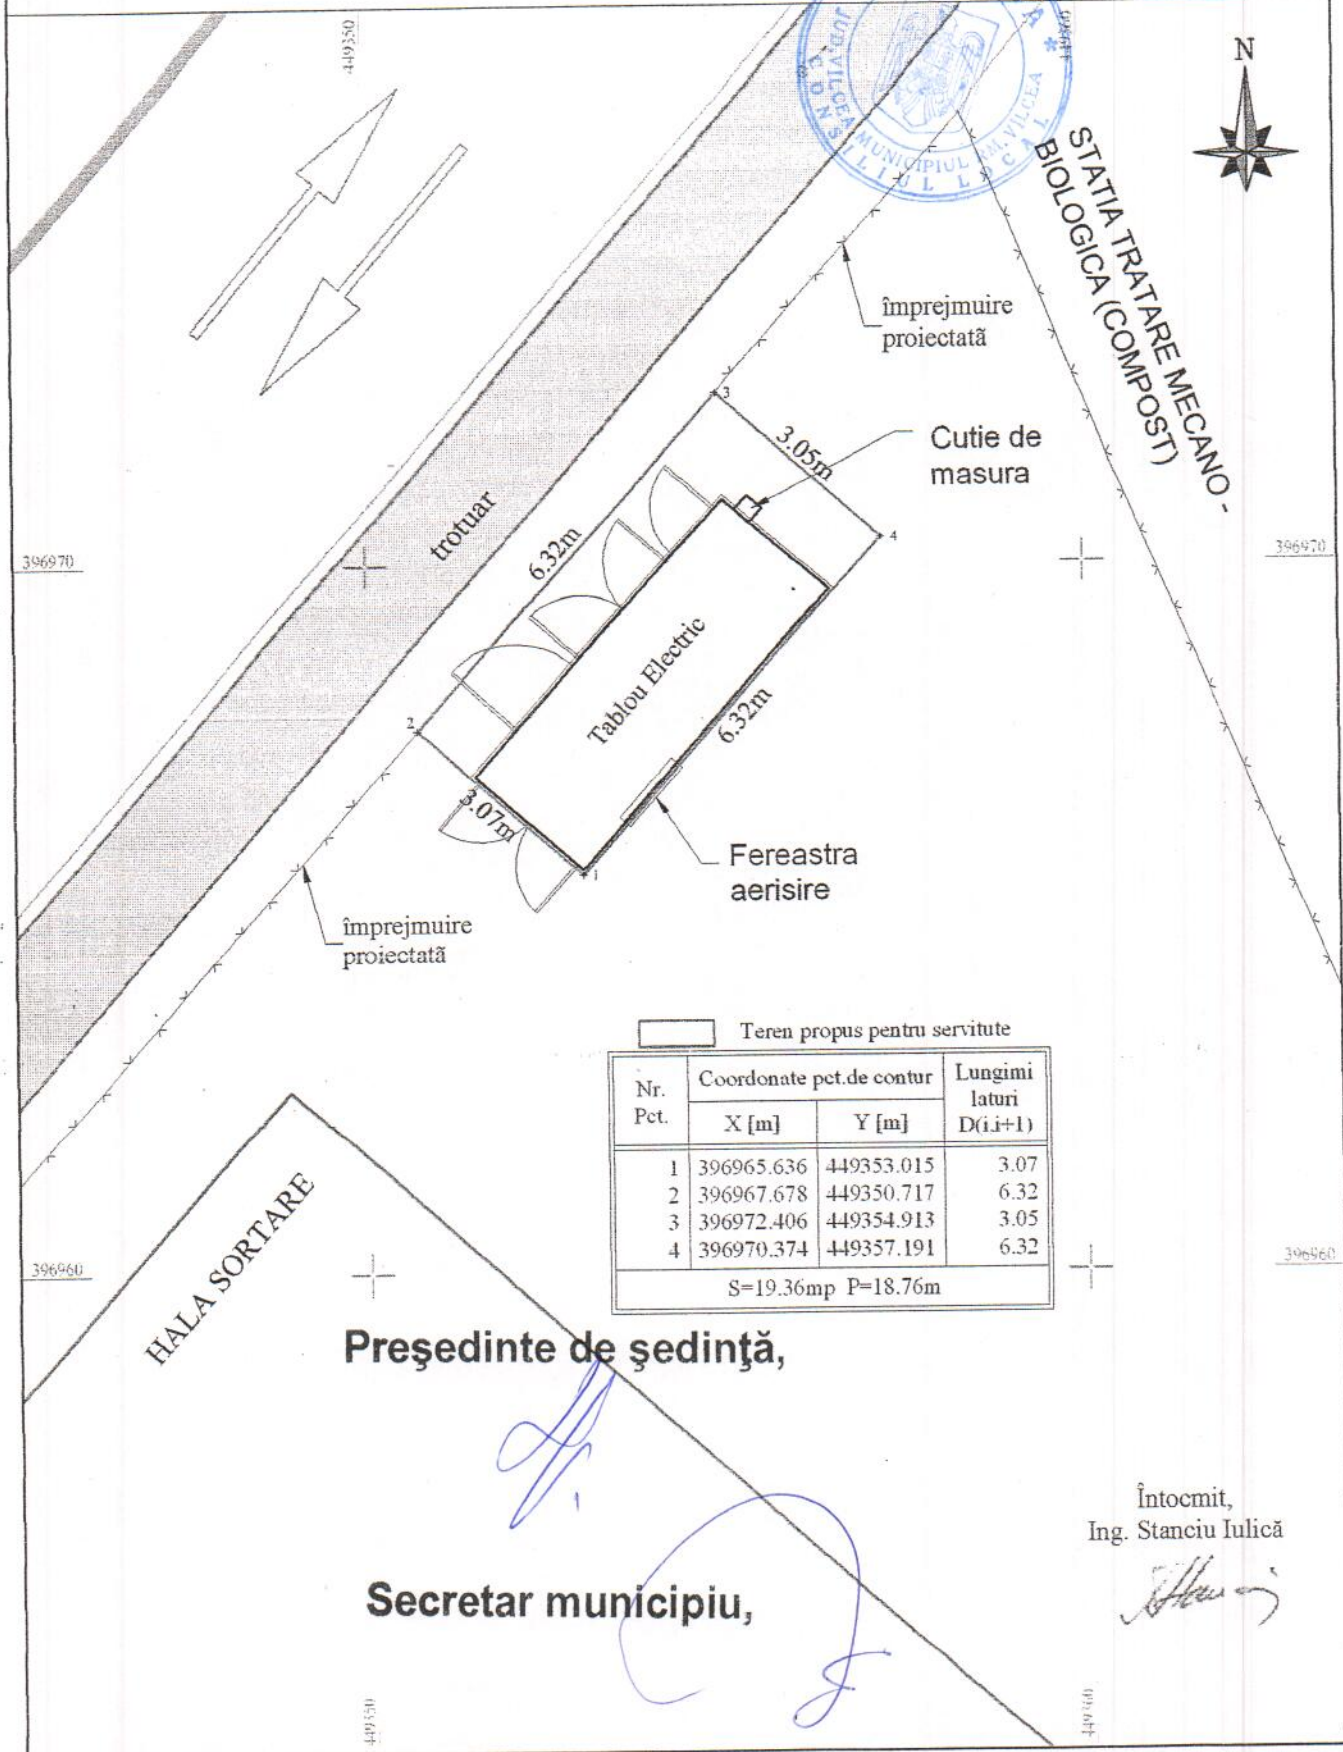

□ Teren propus pentru servitute

Nr. Pct.	Coordonate pet.de contur		Lungimi laturi D(i,i+1)
	X [m]	Y [m]	
1	396965.636	449353.015	3.07
2	396967.678	449350.717	6.32
3	396972.406	449354.913	3.05
4	396970.374	449357.191	6.32
S=19.36mp P=18.76m			

Președinte de ședință,

Secretar municipiu,

Întocmit,
Ing. Stanciu Iulică