



ROMÂNIA
JUDEȚUL VÂLCEA
MUNICIPIUL RÂMNICU VÂLCEA
CONSILIUL LOCAL

Râmnicu Vâlcea, General Praporgescu 14, 240182, Jud. Vâlcea
tel: +40-250-731016 fax: +40-250-731843 primaria@primariavl.ro



www.primariavl.ro



CERTIFICARI MRC-OCS

SR EN ISO 9001:2015 410/C

SR EN ISO 14001:2015 223/M

SR OHSAS 18001:2008 190/H/S

SR ISO/CEI 27001:2013 019/SI

HOTĂRÂREA NR.358

privind modificarea art.1 din Hotărârea Consiliului Local nr.286 din 11.09.2018

Consiliul Local al municipiului Râmnicu Vâlcea, întrunit în ședință ordinară la data de 30 octombrie 2018, la care participă toți cei 23 de consilieri locali în funcție;

Luând în discuție Raportul nr.40506 din 30.10.2018, întocmit de Direcția Dezvoltare Locală prin care se propune modificarea art.1 din Hotărârea Consiliului Local nr.286/11.09.2018 referitoare la propunerea de schimbare a destinației imobilului-construcții în suprafață de 6119 mp și teren aferent în suprafață de 19834 mp - situat în B-dul Nicolae Bălcescu nr. 26, care a constituit baza materială a Liceului Tehnologic "Oltchim", în sensul diminuării suprafeței terenului aferent pentru care s-a solicitat schimbarea destinației, *de la 19834 mp la 19574 mp*;

Văzând rapoartele cuprinzând avizele comisiilor de specialitate nr.1, pentru administrație publică locală, juridică, apărarea ordinii și liniștii publice, a drepturilor cetățenilor; nr.3, pentru servicii publice și comerț, întreprinderi mici și mijlocii, administrarea domeniului public și privat, agricultură, și nr.5, pentru învățământ, culte, sănătate, cultură, protecție socială, activități sportive și de agrement;

Având în vedere faptul că prin Hotărârea nr. 286/11 sept 2018, Consiliul Local a aprobat propunerea de schimbare a destinației imobilului - construcții în suprafață de 6119 mp și teren aferent în suprafață de 19834 mp, situat în B-dul Nicolae Bălcescu nr. 26, care a constituit baza materială a Liceului Tehnologic "Oltchim", înscris în CF nr. 39338, din spațiu de învățământ preuniversitar de stat în spațiu de învățământ universitar de stat – Universitatea din Pitești;

Ținând seama de faptul că întreaga documentație prevăzută de Ordinul nr.5819/2016 privind aprobarea procedurii de elaborare a avizului conform pentru schimbarea destinației bazei materiale a instituțiilor și unităților de învățământ preuniversitar de stat, precum și condițiile necesare acordării acestuia a fost depusă la Ministerul Educației Naționale cu adresa înregistrată sub nr. 39345/10.10.2018;

Luând în considerare adresa nr.39345/22.10.2018, înregistrată la Primăria municipiului sub nr. 39956/25.10.2018, prin care Direcția Patrimoniu și Investiții din cadrul Ministerului Educației Naționale a solicitat completarea documentației cu mai multe informații printre care și aceea referitoare la diminuarea suprafeței de teren pentru care s-a solicitat schimbarea destinației, de la 19834 mp la 19574 mp, ținând cont de faptul că Punctul termic identificat pe Planul de amplasament și delimitare a imobilului ca C11 având suprafața construită la sol de 260 mp, amplasat pe terenul în suprafață de 19834 mp, nu face obiectul schimbării de destinație, acesta fiind concesionat către CET Govora - operatorul serviciului public de alimentare cu energie termică;

În temeiul prevederilor art. 112, alin.(6) din Legea nr. 1/2011 a educației naționale, cu modificările și completările ulterioare și ale Ordinului nr. 5819/2016 privind aprobarea procedurii de elaborare a avizului conform pentru schimbarea destinației bazei materiale a instituțiilor și unităților de învățământ preuniversitar de stat, precum și condițiile necesare acordării acestuia;

În baza art.36, alin.(2), art.45, alin.(3) și art.115 din Legea nr.215/2001 privind administrația publică locală, republicată, cu modificările și completările ulterioare;

Întrunind 19 voturi "pentru", 4 voturi "împotrivă" și 0 abțineri,

HOTĂRĂȘTE:

Art.1. Se modifică art.1 din Hotărârea Consiliului Local nr.286/11.09.2018 referitoare la propunerea de schimbare a destinației imobilului - construcții în suprafață de 6119 mp și teren aferent în suprafață de 19834 mp - situat în B-dul Nicolae Bălcescu nr. 26, care a constituit baza materială a Liceului Tehnologic "Oltchim", în sensul diminuării suprafeței terenului aferent pentru care s-a solicitat schimbarea destinației, de la 19834 mp la 19574 m, și care va avea următorul conținut :

"Art.1 Se aprobă propunerea de schimbare a destinației imobilului teren în suprafață de 19574 mp și construcții în suprafață de 6119 mp, situat în B-dul Nicolae Bălcescu nr.26, care a constituit baza materială a Liceului Tehnologic "Oltchim" – identificat în planul de amplasament și delimitare - anexa la prezenta hotărâre, înscris în CF nr.39338, din spațiu de învățământ preuniversitar de stat, în spațiu de învățământ universitar de stat - Universitatea din Pitești".

Art.2. Consecință a prevederilor art.1, titlul Hotărârii Consiliului Local nr.286/11.09.2018 se modifică și va avea următorul cuprins :

"privind propunerea de schimbare a destinației imobilului-construcții în suprafață de 6119 mp și teren aferent în suprafață de 19574 mp - situat în B-dul Nicolae Bălcescu nr. 26, care a constituit baza materială a Liceului Tehnologic "Oltchim".

Art.3. Cu aducerea la îndeplinire a prezentei hotărâri se împuternicește Direcția Dezvoltare Locală din cadrul aparatului de specialitate al primarului.

Art.4. Prezenta hotărâre se comunică în copie:

- Instituției Prefectului - județul Vâlcea;
- Primarului municipiului;
- Direcției Dezvoltare Locală ;
- Ministerului Educației Naționale;
- Inspectoratului Școlar Județean Vâlcea.

PREȘEDINTE DE ȘEDINȚĂ,
Florin Geani LINTEȘI



CONTRASEMNEAZĂ PENTRU LEGALITATE,
SECRETAR MUNICIPIU,
jurist Ion DIDOIU

Râmnicu Vâlcea, 30 octombrie 2018

Plan de amplasament si delimitare a imobilului


SCARA 1:500

ANEXA Nr. 1a

HOTARAREA
CONSILIULUI LOCAL
Nr. 358 din 30.10.2018

Nr. cadastral	Suprafata masurata (mp)	MUNICIPIUL RAMNICU VALCEA, BULEVARDUL NICOLAE BALCESCU NR. 26, JUD. VALCEA - INTRAVILAN
39338	19574	
Crtina Funciara nr.	39338	UAT RAMNICU VALCEA

A. Date referitoare la teren			
Nr. parcela	Categorie de folosinta	Suprafata (mp)	Meniuni
1	CC	19574	Limita materializata partial prin gard de plasa pe postament de beton, gard de plasa
TOTAL		19574	

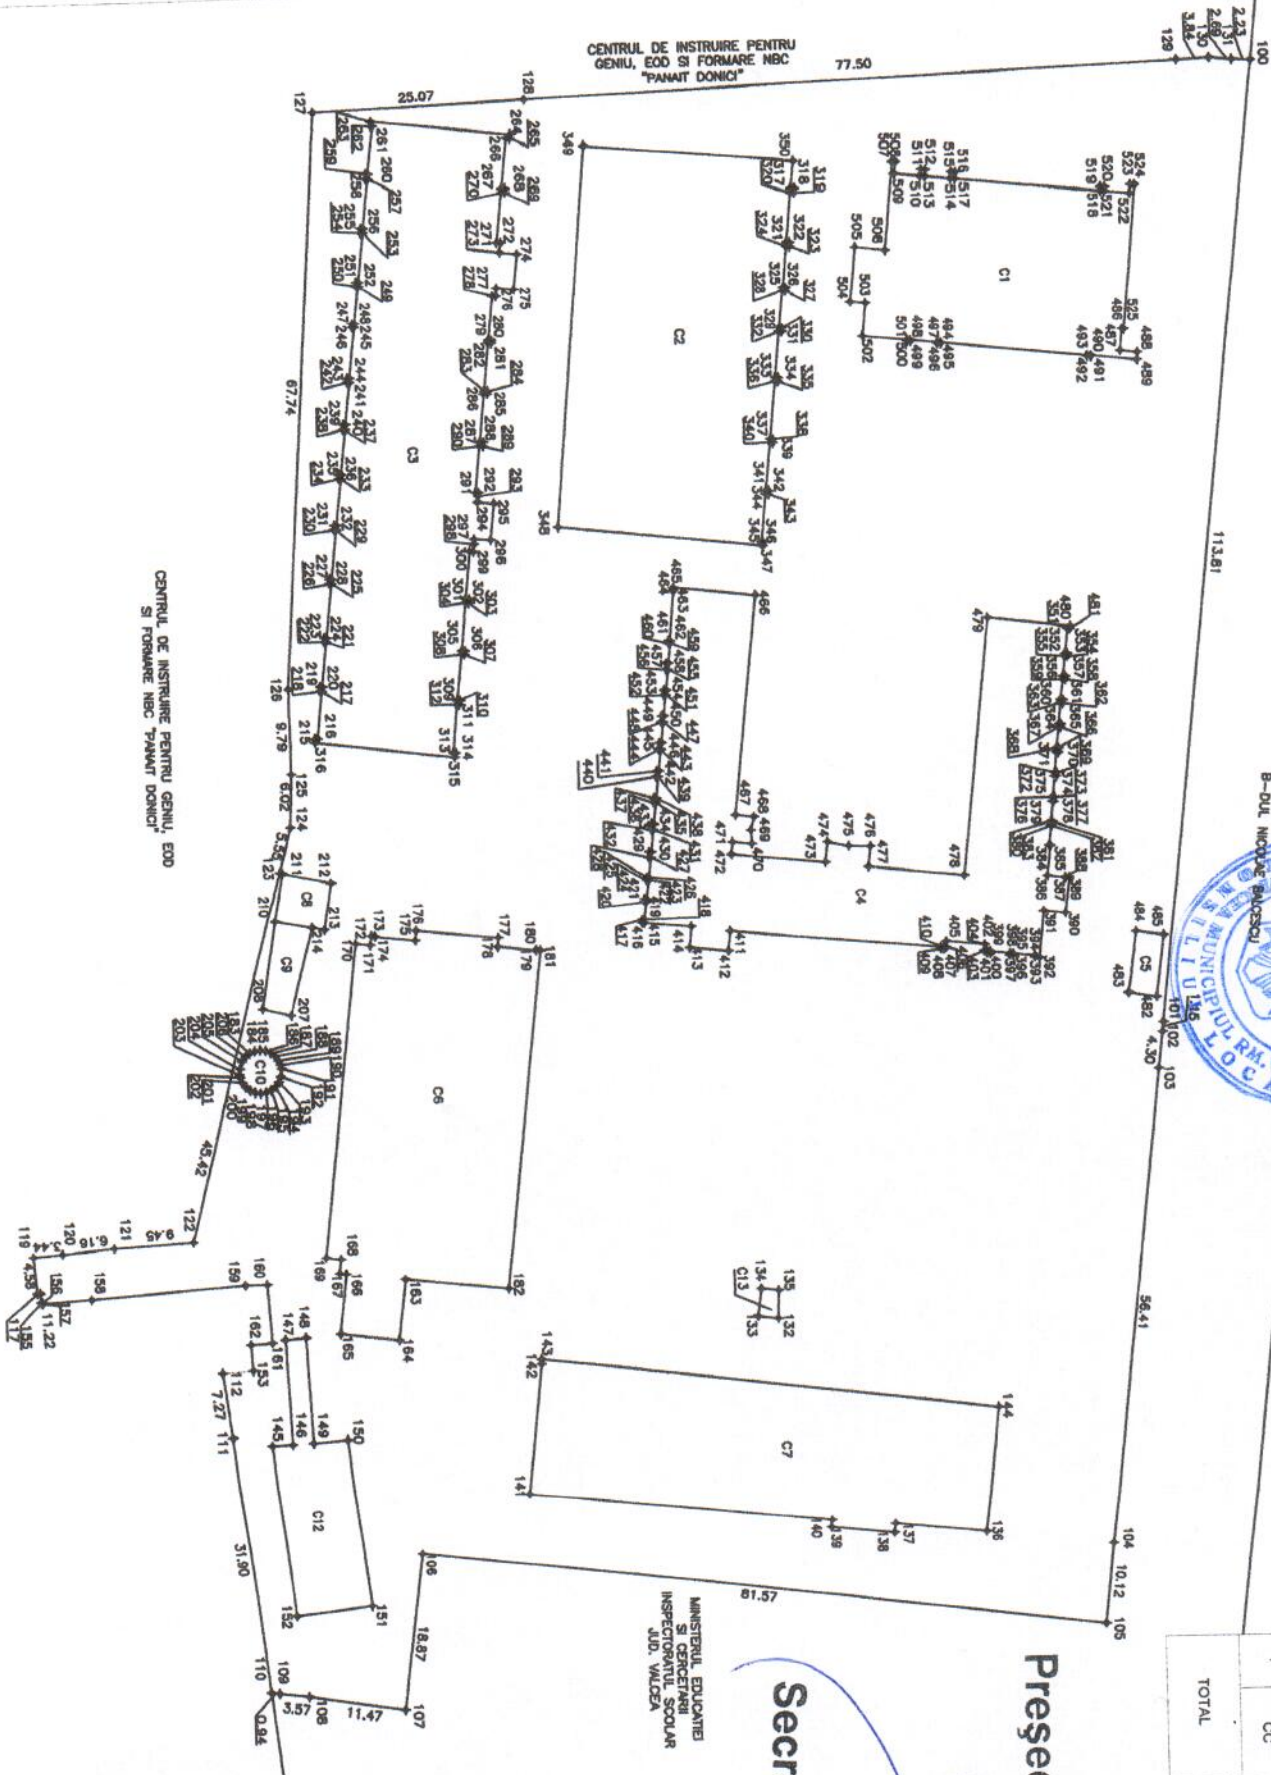

Președinte de ședință,

Secretar municipiu,