



ROMÂNIA
JUDEȚUL VÂLCEA
MUNICIPIUL RÂMNICU VÂLCEA
CONSILIUL LOCAL



www.primariavl.ro

CERTIFICARI MRC-OCS

SR EN ISO 9001:2015 410/C

SR EN ISO 14001:2015 223/M

SR OHSAS 18001:2008 190/HS

SR ISO/CEI 27001:2013 019/SI

HOTĂRÂREA NR.296

privind transmiterea unei suprafețe de teren în administrarea Consiliului Județean Vâlcea

Consiliul Local al municipiului Râmnicu Vâlcea, întrunit în ședință ordinară la data de 28 septembrie 2018, la care participă 20 de consilieri locali din cei 23 în funcție;

Luând în discuție Raportul nr.33987 din data de 20.09.2018, întocmit de Direcția Dezvoltare Locală, prin care se propune transmiterea în administrare către Consiliul Județean Vâlcea a terenului proprietate publică a municipiului, în suprafață de 15 mp, adiacent blocului D3, situat în Calea lui Traian nr. 138, precum și împuternicirea Administratorului Public al municipiului Râmnicu Vâlcea să semneze Protocolul de predare-primire;

Văzând rapoartele cuprinzând avizele comisiilor de specialitate nr.1, pentru administrație publică locală, juridică, apărarea ordinii și liniștii publice, a drepturilor cetățenilor nr.2, de buget-finanțe, prognoze economico-sociale și nr.3, pentru servicii publice și comerț, întreprinderi mici și mijlocii, administrarea domeniului public și privat, agricultură ;

Având în vedere adresa nr.11846/28.08.2018, înregistrată la Primăria Municipiului Râmnicu Vâlcea sub nr.31009/29.08.2018, prin care Consiliul Județean Vâlcea a solicitat darea în administrare a unui teren în suprafață de 15 mp, adiacent blocului D3, din Calea lui Traian nr. 138, în vederea amenajării unei scări exterioare la spațiile aparținând domeniului public al județului, situate la subsolul, parterul și mezaninul blocului (spații aferente fostei Policlinici cu Plată), în suprafață totală utilă de 704,16 mp;

Ținând seama de faptul că terenul solicitat pentru realizarea accesului suplimentar este inventariat în domeniului public al municipiului Râmnicu Vâlcea și face parte dintr-o suprafață mai mare de teren – 32.095 mp alei pietonale și auto aferente blocuri zona centrală;

În temeiul prevederilor art.123 din Legea nr.215/2001 privind administrația publică locală, republicată, cu modificările și completările ulterioare și ale art.868 din Codul Civil;

În baza art.36, alin.(2), art.45, alin.(3) și art.115 din Legea nr.215/2001 privind Administrația Publică Locală, republicată, cu modificările și completările ulterioare;

Întrunind 20 de voturi "pentru", 0 voturi «împotrivă » și 0 abțineri,

HOTĂRĂȘTE :

Art.1. (1) Se aprobă transmiterea în administrare către Consiliul Județean Vâlcea a terenului, proprietate publică a municipiului, în suprafață de 15 mp adiacent blocului D3, situat în Calea lui Traian nr.138, identificat în planul de situație anexă la prezenta hotărâre.

(2) Transmiterea în administrare a terenului prevăzut la alin. (1) se va face pe bază de Protocol de predare-primire.

Art.2 Se împuternicește Administratorului Public al municipiului Râmnicu Vâlcea să semneze Protocolul de predare-primire.

Art.3. Cu aducerea la îndeplinire a prezentei hotărâri se încredințează Direcția Dezvoltare Locală.

Art.4. Prezenta hotărâre se comunică în copie:

- Instituției Prefectului – județul Vâlcea;
- Primarului municipiului Râmnicu Vâlcea;
- Direcției Dezvoltare Locală;
- Direcției Economico – Financiare;
- Consiliului Județean Vâlcea

PREȘEDINTE DE ȘEDINȚĂ,
Florin Giani LINTEȘI




CONTRASEMNEAZĂ PENTRU LEGALITATE,
SECRETAR MUNICIPIU,
jurist Ion DIDOIU



Râmnicu Vâlcea, 28 septembrie 2018

ANEXA Nr. 1a
HOTĂRĂREA
CONSILIULUI LOCAL
Nr. 296 din 28.09.2018

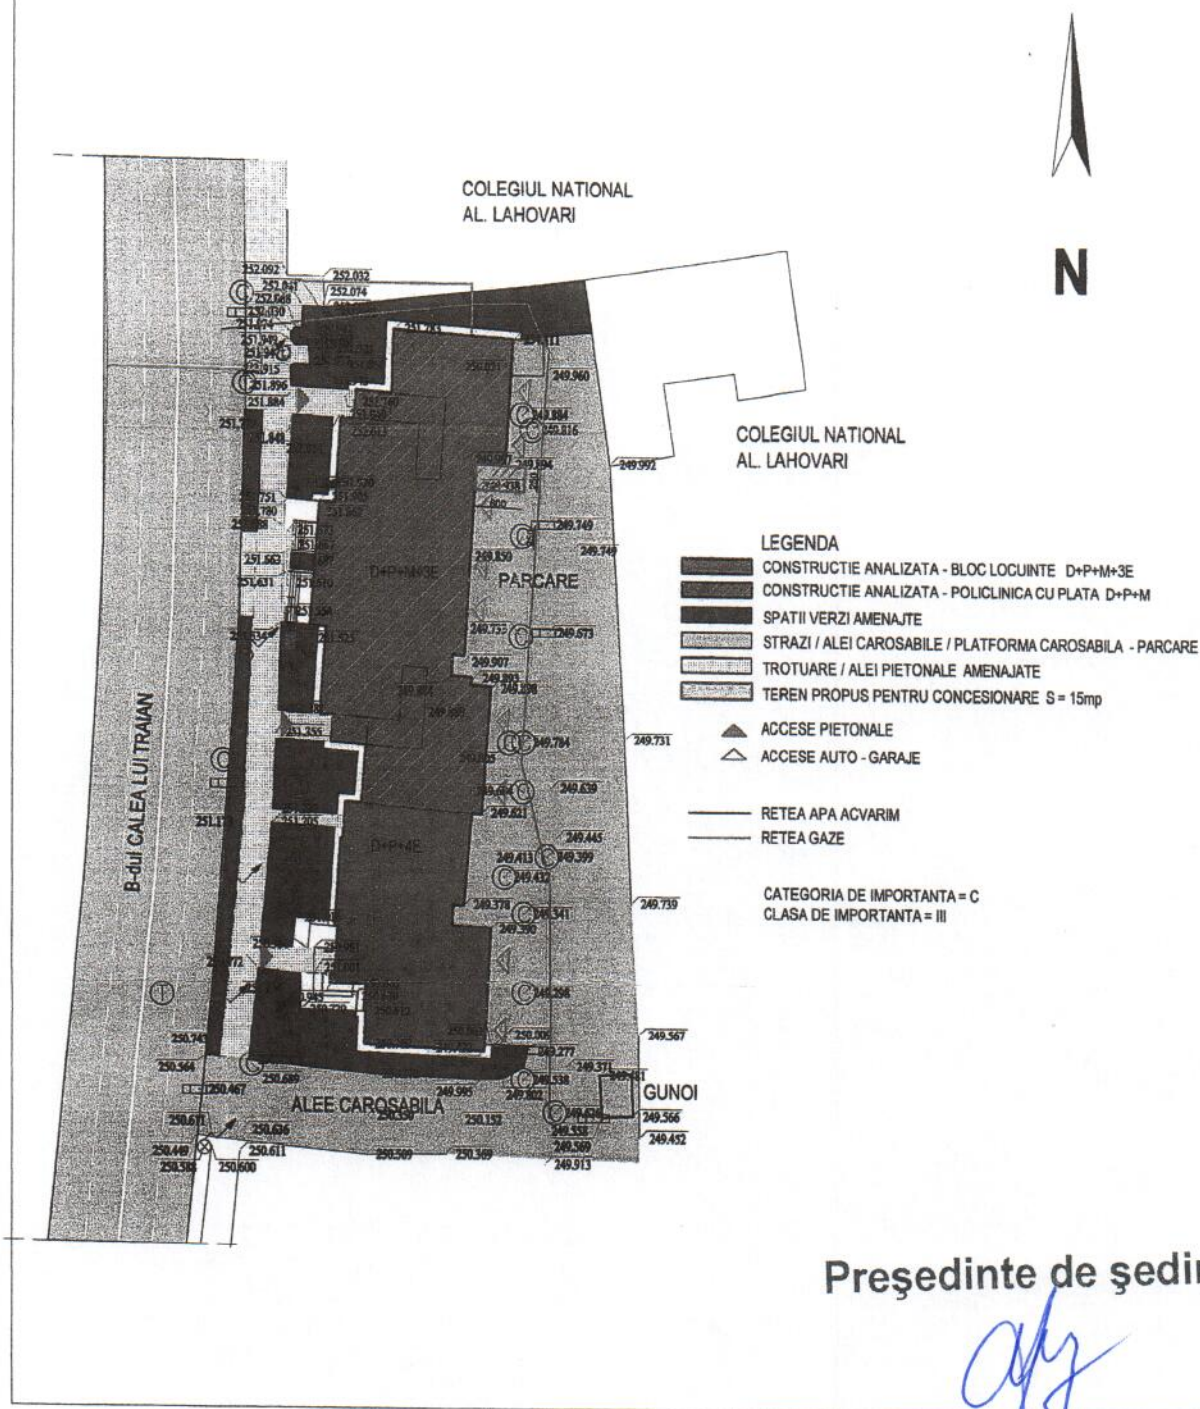

Președinte de ședință,

[Signature]

Secretar municipiu,

[Signature]

Verificator		Semnatura	
Expert		Semnatura	
Proiectant general:	SC. RIONVIL SRL. Str. Bujorului, nr. 1, tel./ fax 0350808789, CUI: RO 14150023		
Sef proiect	ARH. IOAN MARCELA	Beneficiar:	JUDETUL VALCEA prin CONSILIUL JUDETEAN VALCEA RM. VALCEA, STR. G-RAL PRAPORGESCU NR.1
Desenat	ING. OSMAN DORALINDA	Titlu proiect:	REABILITARE SI MODERNIZARE SPATII AFERENTE FOSTEI POLICLINICI CU PLATA, CONCESIONARE TEREN S=
Proiectant de specialitate:	B.I.A. MARCELA MARIA IOAN bica CUI 29303304 RM. VALCEA, B-DUL CALEA LUI TRAIAN, NR.147, BLOC D3		
Proiectant arhitectura	ARH. IOAN MARCELA	Scara:	1:500
		Data:	2018
		Titlu planșă:	PLAN DE SITUATIE
		Proiect nr.	156/B/2018
		Faza	D.T.A.C.
		Proiect nr.	22 /2018
		Planșă nr.	A02