



ROMÂNIA
JUDEȚUL VÂLCEA
MUNICIPIUL RÂMNICU VÂLCEA
CONSILIUL LOCAL



www.primariavl.ro

CERTIFICARI MRC-OCS

SR EN ISO 9001:2015 410/C

SR EN ISO 14001:2015 223/M

SR OHSAS 18001:2008 190/HS

SR ISO/CEI 27001:2013 019/SI

HOTĂRÂREA NR. 129

privind modificarea și completarea Hotărârii Consiliului Local nr. 86/2018

Consiliul Local al municipiului Râmnicu Vâlcea, întrunit în ședință ordinară la data de 26 aprilie 2018, la care participă toți cei 23 de consilieri locali în funcție;

Luând în discuție Raportul nr. 14025 din data de 20.04.2018, întocmit de Direcția Investiții și Achiziții Publice – Serviciul Investiții Publice, prin care se propune modificarea și completarea Hotărârii Consiliului Local nr. 86/2018;

Văzând rapoartele cuprinzând avizele comisiilor de specialitate nr.1, pentru administrație publică locală, juridică, apărarea ordinii și liniștii publice, a drepturilor cetățenilor și nr.3, pentru servicii publice și comerț, întreprinderi mici și mijlocii, administrarea domeniului public și privat, agricultură;

Având în vedere că prin Hotărârea Consiliului Local nr. 86/2018 s-a aprobat cedarea cu titlu gratuit în patrimoniul ENGIE Romania S.A., a tronsonului conductei de gaze deviată de pe strada Eroilor, PE 100, SDR 11, Dn 63 mm, lungimea 31 m și valoarea de 4.304 lei fără TVA, executată în cadrul obiectivului de investiții "Deviere rețea de gaze naturale de pe amplasamentul pentru obiectivul de investiții Prelungire b-dul Tineretului spre Nord între strada Gib Mihăescu și strada Libertății, Municipiul Râmnicu Vâlcea" și ținând seama de faptul că după execuție s-a constatat că lungimea conductei de gaze deviate are o lungime de 31,9 m în loc de 31 m;

În temeiul prevederilor art.190 din Legea nr. 123/2012 a energiei electrice și a gazelor naturale, cu modificările și completările ulterioare și ale 58-62 din Legea nr. 24/2000 privind normele de tehnică legislativă, republicată, cu modificările și completările ulterioare;

În baza art.36, alin.(2), art.45, alin. (3) și art.115 din Legea nr. 215/2001 privind Administrația Publică Locală, republicată, cu modificările și completările ulterioare;

Întrunind 23 de voturi "pentru", 0 voturi "împotrivă" și 0 abțineri,

HOTĂRĂȘTE:

Art.1. Se modifică și se completează Hotărârea Consiliului Local nr. 86/2018 privind cedarea către ENGIE Romania S.A. a conductei de gaze de pe strada Eroilor în lungime de 31 m, după cum urmează:

- I. titlul Hotărârii Consiliului Local nr.86/2018 se modifică, în sensul modificării lungimii conductei de gaze de pe strada Eroilor, din 31 m în 31,9 m și va avea următorul conținut: *"hotărâre privind cedarea catre ENGIE Romania S.A. a conductei de gaze de pe strada Eroilor in lungime de 31,9 m"*.
- II. art. 1 din Hotărârea Consiliului Local nr. 86/2018 se modifică și va avea următorul conținut:

" Art.1. Se aprobă cedarea cu titlu gratuit în patrimoniul ENGIE Romania S.A., a tronsonului conductei de gaze deviată de pe strada Eroilor, PE 100, SDR 11, Dn 63 mm, lungimea 31,9 m, cu valoarea totală de 8.763,11 lei fără TVA și valoarea totală de 10.423,22 lei cu TVA, din care valoarea de execuție de 4.304 lei fără TVA, respectiv 5.121,76 lei cu TVA, executată în cadrul obiectivului de investiții "Devieră rețea de gaze naturale de pe amplasamentul pentru obiectivul de investiții Prelungire b-dul Tineretului spre Nord între strada Gib Mihăescu și strada Libertății, Municipiul Râmnicu Vâlcea", identificată în planul de situație – anexa nr. 1 la prezenta hotărâre. "

III. după art.1 se introduce un nou articol, art.1¹ cu două alineate, care va avea următorul conținut:

"Art.1¹. (1) Cedarea tronsonului conductei de gaze prevăzut la art.1 se face prin protocol de predare- primire, protocol prevăzut în anexa nr. 2 la prezenta hotărâre.

(2) Se împuternicește primarul municipiului Râmnicu Vâlcea să semneze protocolul de predare-primire a tronsonului conductei de gaze prevăzut la art.1".

Art.2. Cu aducerea la îndeplinire a prezentei hotărâri se încredințează Serviciul Investiții Publice din cadrul aparatului de specialitate al primarului.

Art.3. Prezenta hotărâre se comunică în copie:


- Instituției Prefectului-județul Vâlcea;
- Primarului municipiului Râmnicu Vâlcea;
- Direcției Economico - Financiare;
- Direcției Dezvoltare Locală;
- Serviciului Investiții Publice;
- ENGIE România S.A.

PREȘEDINTE DE ȘEDINȚĂ,
Valentin Adrian POPA



CONTRASEMNEAZĂ PENTRU LEGALITATE,
SECRETAR MUNICIPIU,
jurist Ion DIDOIU

Râmnicu Vâlcea, 26 aprilie 2018

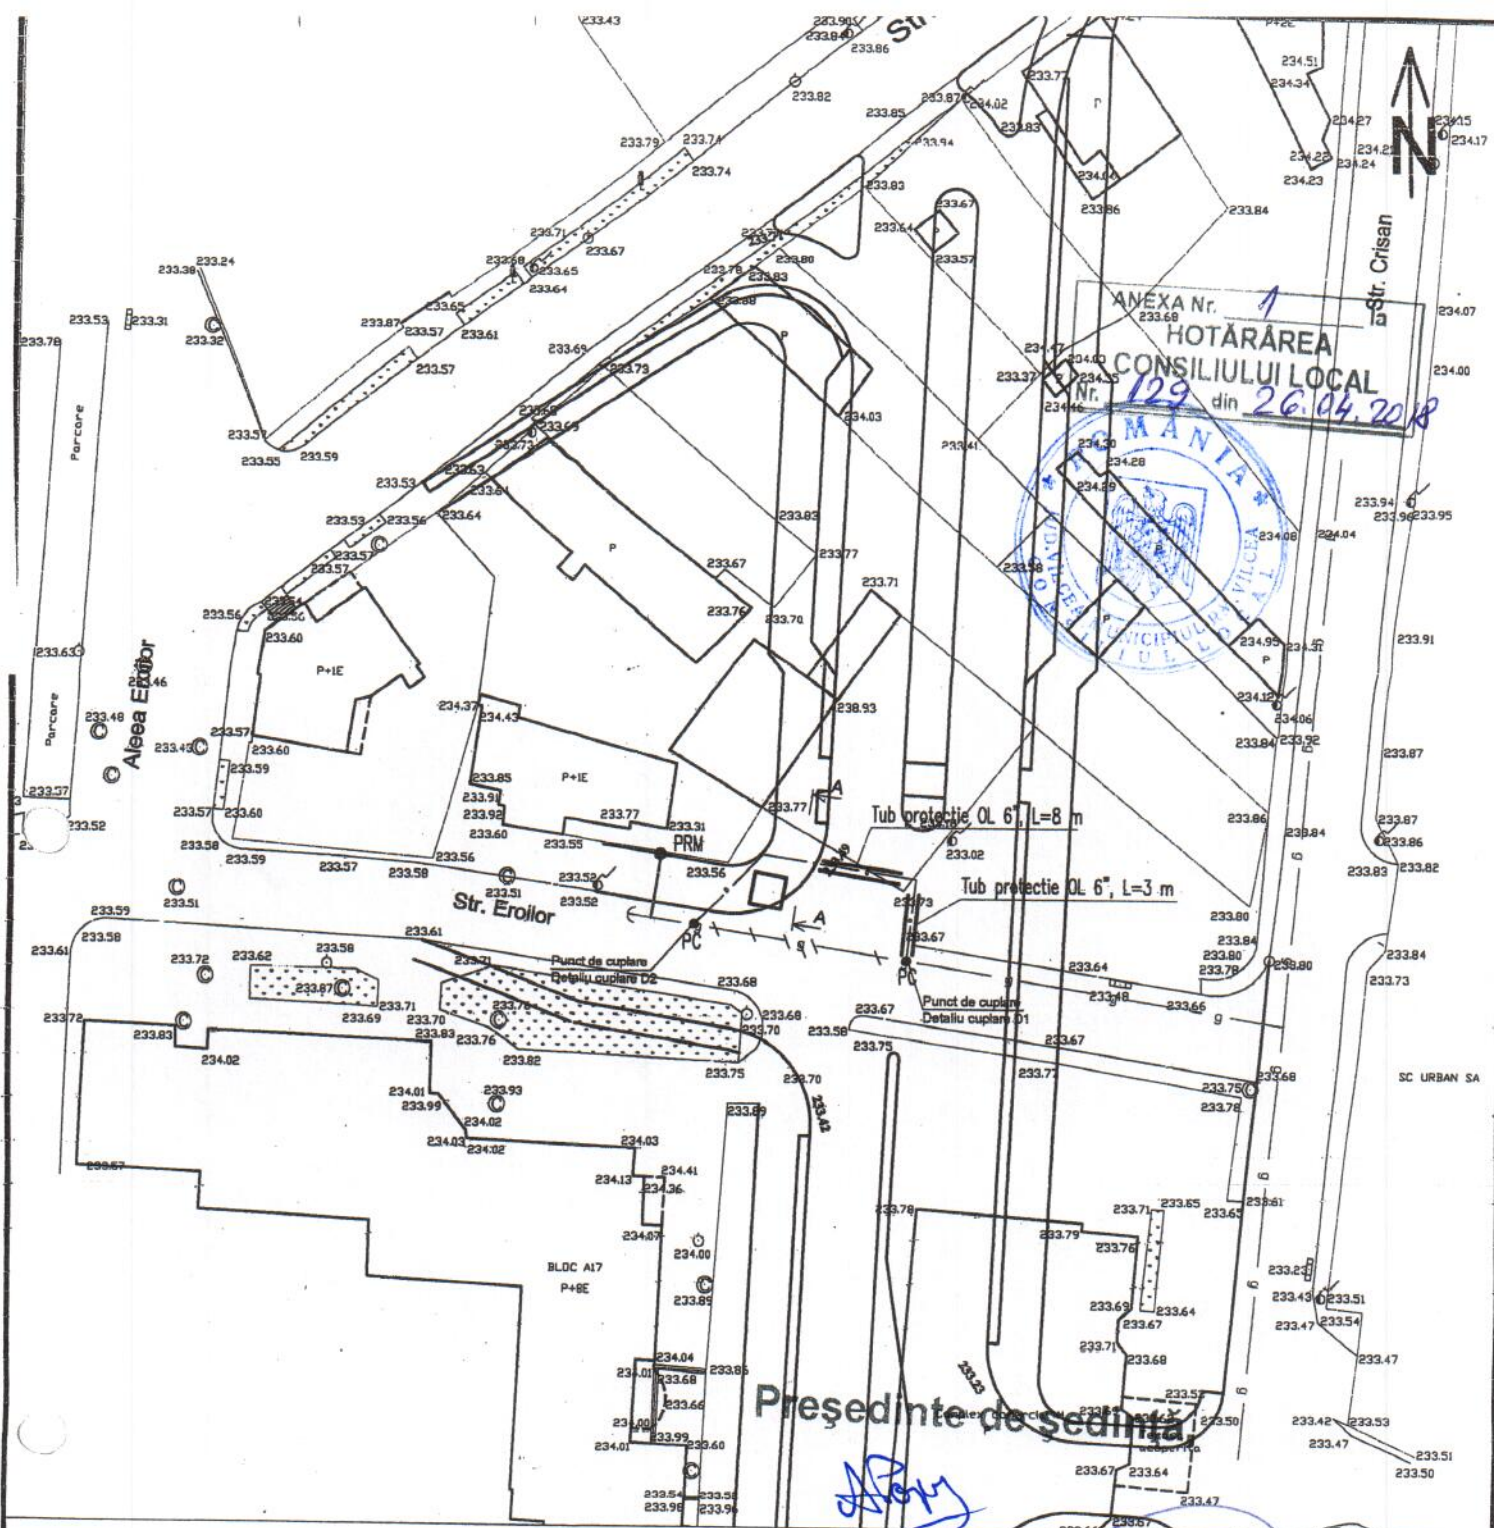

ANEXA Nr. 1
HOTARAREA
CONSILIULUI LOCAL
Nr. 129 din 26.04.2018



Președinte de Sedință

Handwritten signature

Ing. CARAMIDA Carmen Silvia
iact. aut. PEO
aut. nr. 205150221/18.05

Secretar municipiu

LEGENDA

- g — Conducta gaze naturale presiune medie PE100 SDR11 Dn 63 mm, existenta, montata ingropat, ce se pastreaza
- g / — Conducta gaze naturale presiune medie PE100 SDR11 Dn 63 mm, existenta, montata ingropat, ce se defecteaza
- g — Conducta gaze naturale presiune medie PE100 SDR11 Dn 63 mm, L = 31,90 m propusa, montata ingropat,
- Bransament gaze naturale presiune medie PE100 SDR11 Dn 32 mm, existent, montata ingropat, care se pastreaza
- PRM Post reglare masurare – existent, care se pastreaza
- == Tub protectie OL Ø 6" – propus
- Camin colectare apa pluviala ce se va construi
- Zona carosabil – ce se va realiza
- Zona trotuare – ce se va realiza
- PC Punct cuplare

GUIU GHEORGHE
CNP 1601214384194
INSTALATOR AUTORIZAT
GAZE NATURALE
TIP EGD
LEGITIMATIE NR. 505150714
DATA: 18.05.2015

VERIFICATOR EXPERT	NUME	SEMNTURA	CERINTA	REFERAT / EXPERTIZA NR. / DATA	Proiect nr.
S.C. CONSINSTAL ENERGY S.R.L. Rm. Valcea, B-dul Tudor Vladimirescu, nr. 48 CUI:19657649, J38/1072/2006, cod IBAN RO02 BRDE 3905 V146 1318 3900 tel./fax. 0350402248, e-mail: consinstal.energy@gmail.com				Beneficiar: PRIMARIA MUNICIPIULUI RM. VALCEA	93/2017
SPECIFICATIA	NUME	SEMNTURA	SCARA	Titlu proiect DEVIERE CONDUCTA GAZE NATURALE PE 100, SDR 11, Dn 63 mm, L=31,90m IN VEDEREA REALIZARII INVESTITIEI - PRELUNGIREA B-DUL TINERETULUI SPRE NORD INTRE STR. GIB. MIHAILESCU SI STR. LIBERTATII - Rm. Valcea	Faza: P.T. + D.E.
SEF PROIECT	Inst.Lau.PGD, Ing. Caramida S.	<i>Handwritten signature</i>	1:500		
PROIECTANT	Inst.Lau.PGD, Ing. Caramida S.	<i>Handwritten signature</i>			
DESENAT	Inst.Lau.EGD, Simion Andrei	<i>Handwritten signature</i>	DATA 11.2017	Titlu planșă: PLAN DE SITUATIE	Planșă nr. G 2

ANEXA Nr. 2 la
HOTĂRÂREA
CONSILIULUI LOCAL
Nr. 129 din 26.04.2018

PROTOCOL DE PREDARE – PRELUARE



Prezentul protocol s-a incheiat azi,, intre:

1. DISTRIGAZ SUD RETELE S.R.L., cu sediul in București, sector 4, Bd. Marășești, nr. 4-6, corp B, telefon 0213012041, fax 0213012157, înmatriculata la Oficiul Registrului Comerțului București sub nr. J40/2728/18.02.2008, CUI 23308833, cod IBAN RO21BRDE450SV39876344500 deschis la BRD-SMCC, reprezentată prin Director General – dl. Dan PANTILIE si Director General Adjunct Financiar si Resurse Umane – dl. Bogdan BANDILA, denumita in continuare "DGSR",

2. ENGIE România S.A., cu sediul in Bd. Marasesti nr. 4 - 6, 040254, sector 4, Bucuresti, Romania, Inregistrata la Registrul Comerțului sub nr. J40/5447/2000, CUI 13093222, cont in lei nr. IBAN RO16 BRDE 450S V428 9993 4500 deschis la BRD SUCURSALA MARI CLIENTI CORPORATIVI, telefon 021-3012190, fax 021-3012151, reprezentata prin Presedinte-Director General - dl. Eric STAB, si de Director Financiar, Achizitii si Afaceri Generale - d-na Anne Marie GESTIN, denumita in continuare "ENGIE",

3. MUNICIPIUL Ramnicu Valcea, cu sediul in str. General Praporgescu, nr. 14, loc. Ramnicu Valcea, jud. Valcea, reprezentata legal prin Primar – Mircea Gutau, , denumita in continuare „Proprietar”.

Avand in vedere :

- Proprietarul detine in proprietate conducta de alimentare cu gaze naturale de **PE100 SDR11 Dn.63** in lungime de **31,9 m**, **localitatea Ramnicu Valcea**, conform schiței anexate la prezentul protocol (in continuare "Conducta");
- DGSR este concesionarul serviciului de distributie a gazelor naturale in localitatea Ramnicu Valcea si detine licenta de distributie in acest sens;
- In baza relatiilor contractuale dintre ENGIE si DGSR, activele aferente activitatii de distributie desfasurate de DGSR se afla in patrimoniul ENGIE;
- Solicitare proprietarului nr. 312028122/19.10.2017. Avizul DGSR nr.312028122/31.10.2017, Certificat de Urbanism nr.1156/29408/01.09.2015 prelungire valabilitate 01.09.2017 si Autorizatie de Construire nr. 1094/44989/24.11.2017;

In temeiul art. 190 lit. a) din Legea nr. 123/2012 a energiei electrice si a gazelor naturale

Partile, de comun acord, au stabilit incheierea prezentului protocol, in urmatoarele conditii:

din profit / venit, pierderea de utilizare, pierderea de date, sau pierderea din economiile anticipate, a afacerii sau a oportunităților de afaceri, a clientelei sau a reputației precum și orice alt prejudiciu sau pierdere indirectă care decurg din sau se referă la acest Protocol.

7. Părțile vor duce în mod corespunzător la îndeplinire prevederile prezentului Protocol.

Prezentul Protocol s-a încheiat în trei exemplare, câte unul pentru fiecare parte, și își produce efectele de la data semnării acestuia.

DISTRIGAZ SUD REțele S.R.L.

Director General,

Dan PANTILIE

Municipiul Ramnicu Valcea

prin Primar

Director General Adjunct Financiar si Resurse Umane,

Bogdan BANDILA

Director Directia Economica

ENGIE România S.A

Presedinte-Director General,

Eric STAB

Director Directia Juridica

Președinte de ședință,

Director Financiar, Achizitii si Afaceri Generale,

Anne Marie GESTIN

Secretar municipiu,

