



ROMÂNIA
JUDEȚUL VÂLCEA
MUNICIPIUL RÂMNICU VÂLCEA
CONSILIUL LOCAL



www.primariavl.ro

CERTIFICARI MRC-OCS

SR EN ISO 9001:2015 410/C

SR EN ISO 14001:2015 223/M

SR OHSAS 18001:2008 190/HS

SR ISO/CEI 27001:2013 019/SI

HOTĂRÂREA NR. 149

**privind inventarierea, în domeniul public al municipiului, a imobilului-teren
afereant Văii Morilor**

Consiliul Local al municipiului Râmnicu Vâlcea, întrunit în ședință ordinară în data de 29 mai 2018, la care participă 21 de consilieri locali din cei 23 în funcție;

Luând în discuție Raportul nr. 18905 din data de 24.05.2018, întocmit de Direcția Dezvoltare Locală, prin care se propune inventarierea în domeniul public al municipiului a terenului aferent Văii Morilor, în suprafață totală de 9.346 mp, situat în Râmnicu Vâlcea, cartier Morilor, cu o valoare de 373.840 lei (40 lei/mp x 9346 mp), modificându-se în mod corespunzător lista bunurilor aparținând domeniului public al municipiului Râmnicu Vâlcea, aprobată prin Hotărârea Consiliului Local nr. 30/2007;

Văzând rapoartele cuprinzând avizele comisiilor de specialitate nr.1, pentru administrație publică locală, juridică, apărarea ordinii și liniștii publice, a drepturilor cetățenilor; nr.2, de buget-finanțe, prognoze economico-sociale și nr.3, pentru servicii publice și comerț, întreprinderi mici și mijlocii, administrarea domeniului public și privat, agricultură;

Ținând seama de faptul că în urma verificării inventarului bunurilor aparținând domeniului public al municipiului, a rezultat că Valea Morilor nu este cuprinsă în anexa la Hotărârea Guverului nr. 1362/2001, așa cum a fost modificată și completată prin Hotărârea Guvernului nr. 54/2008, iar în urma verificării situației juridice a terenurilor din zona respectivă, adiacente Văii Morilor, în sensul respectării limitelor de proprietate înscrise în cartea funciară, a fost întocmit planul de situație din care rezultă că valea ce pornește din strada Morilor, paralel cu strada Alunului, până la strada Argintari spre Sud, cu o lungime totală de 680 m și o suprafață totală de 9346 mp, nu aparține niciunei proprietăți private;

Luând în considerare prevederile alin.(2) al art. 3 din Legea apelor nr. 107/1996, cu modificările și completările ulterioare, potrivit căruia albiile minore cu lungimi mai mici de 5 km și cu bazine hidrografice ce nu depășesc suprafața de 10 kmp, pe care apele nu curg permanent, aparțin deținătorilor cu orice titlu, ai terenurilor pe care se formează sau curg;

În temeiul prevederilor Legii nr.213/1998 privind bunurile proprietate publică, cu modificările și completările ulterioare;

În baza art.36, alin.(2), art.45, alin.(3) și art.115 din Legea nr.215/2001, privind administrația publică locală, republicată, cu modificările și completările ulterioare;

Întrunind 21 de voturi "pentru", 0 voturi "împotrivă" și 0 abțineri,

HOTĂRĂȘTE:

Art.1. (1) Se inventariază în domeniul public al municipiului terenul aferent Văii Morilor, în suprafață totală de 9.346 mp, situat în Râmnicu Vâlcea, cartier Morilor, identificat în planul de situație - anexă la prezenta hotărâre.

(2) Valoarea terenului identificat la alin.(1) este de 373.840 lei (40 lei/m.p.x 9.346 m.p.) și a fost stabilită în funcție de valorile de piață ale terenurilor din municipiul Râmnicu Vâlcea, utilizate de notarii publici, și stabilite prin raport de evaluare, întocmit de evaluator atestat ANEVAR.

Art.2. Consecință a prevederilor art.1, se completează Lista bunurilor care aparțin domeniului public al municipiului, aprobată prin Hotărârea Consiliului Local nr.30/2007.

Art.3. Cu aducerea la îndeplinire a prezentei se încredințează Direcția Dezvoltare Locală și Direcția Economico-Financiară.

Art.4. Prezenta hotărâre se comunică în copie pentru a fi adusă la îndeplinire:

- Instituției Prefectului-județul Vâlcea;
- Primarului municipiului Râmnicu Vâlcea;
- Direcției Dezvoltare Locală;
- Direcției Economico-Financiare;
- Direcției Urbanism;
- Direcției Investiții și Achiziții Publice;
- Direcției Administrării Domeniului Public.

PREȘEDINTE DE ȘEDINȚĂ,
Valentin Adrian POPA



CONTRASEMNEAZĂ PENTRU LEGALITATE,
SECRETAR MUNICIPIU,
jurist Ion DIDOIU



Râmnicu Vâlcea, 29 mai 2018


ANEXA Nr. _____ la
HOTĂRÂREA
CONSILIULUI LOCAL
Nr. 159 din 29.05.2018



Plan de amplasament și delimitare a imobilului

Scara 1:1000

Nr. Cadastrel	Suprafața măsurii imobil (mp)	Adresa imobilului
9146		Rm. Vâlcea, cartierul "Vână Mădăraș"
Nr. Carte Funciară		Unitatea Administrativă Teritorială (UAT)
		Municipiul RĂVAȚA

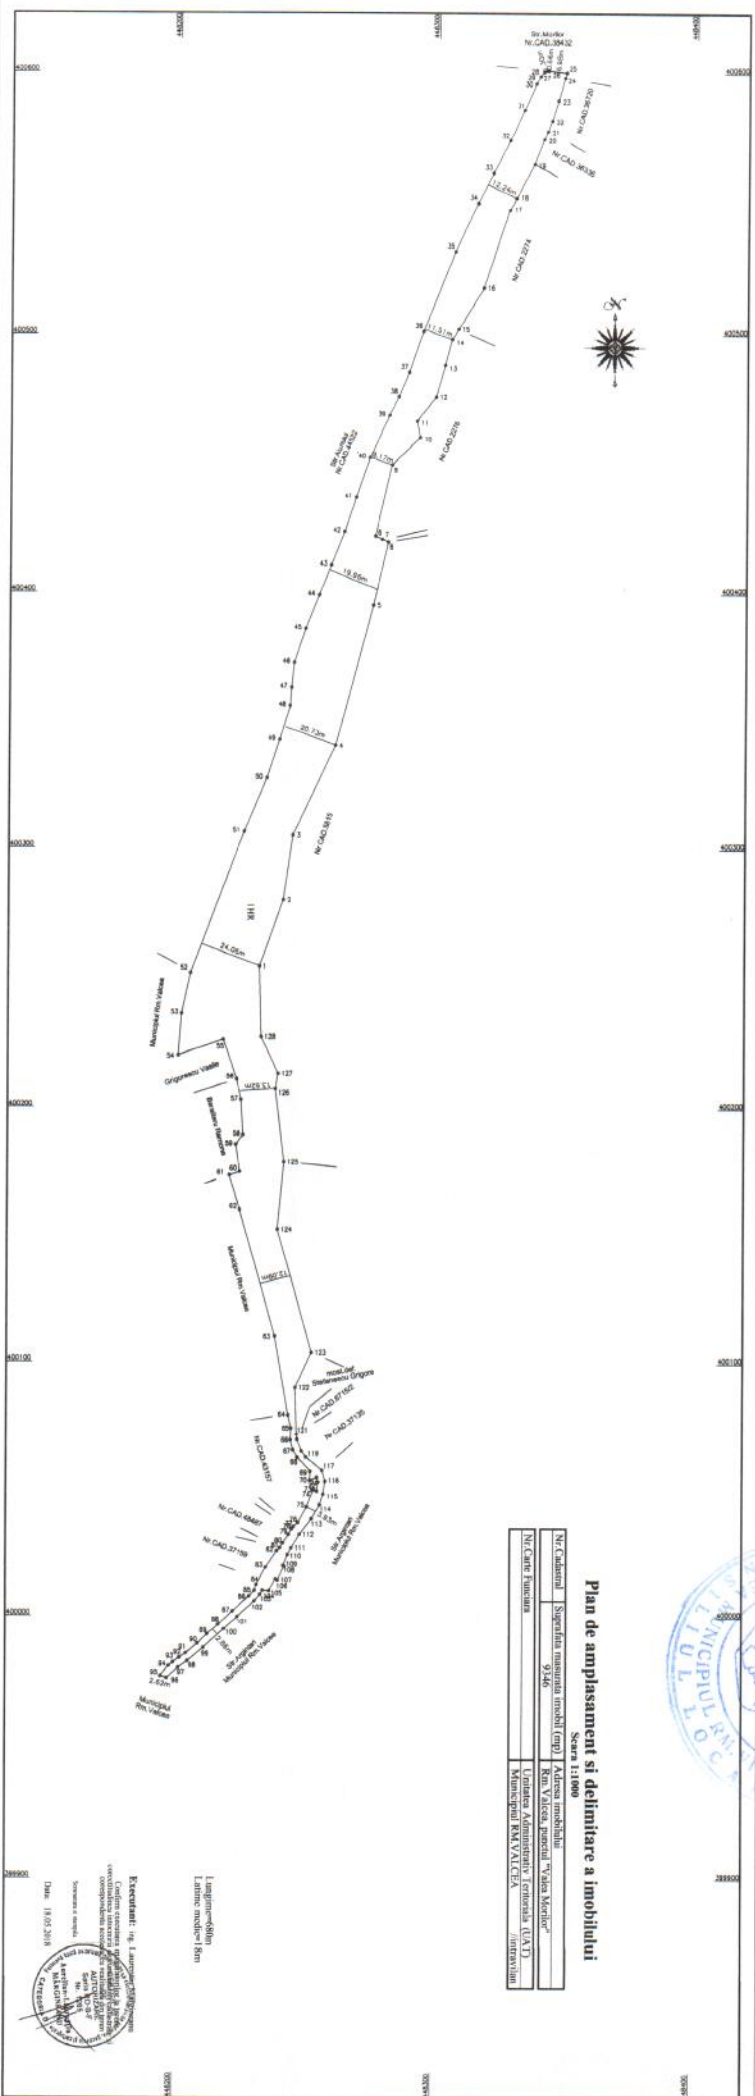

La amplasare în plan
Lămurire: nr. 1/2018



Președinte de ședință,

Stoica

Secretar municipiu,

[Signature]