



ROMÂNIA
JUDEȚUL VÂLCEA
MUNICIPIUL RÂMNICU VÂLCEA
CONSILIUL LOCAL

Râmnicu Vâlcea, General Praporgescu 14, 240182, Jud. Vâlcea
tel: +40-250-731016 fax: +40-250-731843 primaria@primariavl.ro



www.primariavl.ro



1918-2018 SĂRBĂTORIM ÎMPREUNĂ

CERTIFICARI MRC-OCS

SR EN ISO 9001:2015 410/C

SR EN ISO 14001:2015 223/M

SR OHSAS 18001:2008 190/HS

SR ISO/CEI 27001:2013 019/SI

HOTĂRÂREA NR.335

privind aprobarea Devizului General și a Memoriului Tehnic de Arhitectură pentru obiectivul de investiții "EXTINDERE ÎMPREJMUIRE CIMITIR CETĂȚUIA"

Consiliul Local al municipiului Râmnicu Vâlcea, întrunit în ședință ordinară la data de 30 octombrie 2018, la care participă toți cei 23 de consilieri locali în funcție;

Luând în discuție Raportul nr.39605 din 23.10.2018, întocmit de Direcția Investiții, Achiziții Publice prin care se propune aprobarea Memoriului Tehnic de Arhitectură și a Devizului General pentru obiectivul de investiții "Extindere Împrejmuire Cimitir Cetățuia";

Văzând rapoartele cuprinzând avizele comisiilor de specialitate nr.1, pentru administrație publică locală, juridică, apărarea ordinii și liniștii publice, a drepturilor cetățenilor; nr.2, de buget-finanțe, prognoze economico-sociale și nr.4, de organizare și dezvoltare urbanistică, realizarea lucrărilor publice, protecția mediului înconjurător, gospodărie comunală, conservarea monumentelor istorice și de arhitectură;

În temeiul prevederilor art.44 alin.(1) din Legea nr.273/2006 privind finanțele publice locale și ale art.7 alin.(7) din Hotărârea Guvernului nr.907/2016 privind etapele de elaborare și conținutul cadru al documentației tehnico-economice aferente obiectivelor/proiectelor de investiții finanțate din fonduri publice, cu modificările și completările ulterioare;

În baza art.36, alin.(2), art.45, alin.(2) și art.115 din Legea nr.215/2001 privind Administrația Publică Locală, republicată, cu modificările și completările ulterioare;

Întrunind 23 de voturi "pentru", 0 voturi "împotrivă" și 0 "abțineri",

HOTĂRĂȘTE:

Art.1 Se aprobă Memoriul Tehnic de Arhitectură și Devizul General pentru obiectivul de investiții "Extindere Împrejmuire Cimitir Cetățuia" la valoarea de **299.991,55 lei fără TVA**, respectiv **356.989,94 lei cu TVA**, din care **C+M** la valoarea de **258.700,00 lei fără TVA**, respectiv **307.853,00 lei cu TVA**, conform anexei care face parte integrantă din prezenta hotărâre.

Art.2 Cu punerea în aplicare și ducerea la îndeplinire a prevederilor prezentei hotărâri se împuternicește Direcția Investiții și Achiziții Publice.

Art.3 Prezenta hotărâre se comunică în copie:

- Instituției Prefectului – județul Vâlcea;
- Primarului municipiului Râmnicu Vâlcea;
- Direcției Investiții și Achiziții Publice;
- Direcției Economico-Financiare.

PREȘEDINTE DE ȘEDINȚĂ,
Florin Geani LINTEȘI



CONTRASEMNEAZĂ PENTRU LEGALITATE,
SECRETAR MUNICIPIU,
jurist Ion DIDOIU

Râmnicu Vâlcea, 30 octombrie 2018

DEVIZ GENERAL

ANEXA Nr. 13

HOTĂRÂREA
CONSILIULUI LOCAL

Nr. 335 din 30.10.2018

EXTINDERE ÎMPREJMUIRE CIMITIR CETATUIA

Nr. crt.	Denumirea capitolelor si subcapitolelor de cheltuieli	Valoare (fara TVA) lei	TVA lei	Valoare cu TVA lei
1	2	3	4	5
CAPITOLUL 1				
Cheltuieli pentru obtinerea si amenajarea terenului				
1.1	Obtinerea terenului	0,00	0,00	0,00
1.2	Amenajarea terenului	0,00	0,00	0,00
1.3	Amenajari pentru protectia mediului si aducerea la starea initiala	0,00	0,00	0,00
1.4	Cheltuieli pentru relocarea/protectia utilitatilor	0,00	0,00	0,00
TOTAL CAPITOL 1		0,00	0,00	0,00
CAPITOLUL 2				
Cheltuieli pentru asigurarea utilitatilor necesare obiectivului				
TOTAL CAPITOL 2		0,00	0,00	0,00
CAPITOLUL 3				
Cheltuieli pentru proiectare si asistenta tehnica				
3.1	Studii	3.400,00	646,00	4.046,00
3.1.1.	Studii de teren	3.400,00	646,00	4.046,00
3.1.2.	Raport privind impactul asupra mediului	0,00	0,00	0,00
3.1.3.	Alte studii specifice	0,00	0,00	0,00
3.2	Documentații-suport și cheltuieli pentru obt. de avize, acorduri și autoriz.	0,00	0,00	0,00
3.3	Expertiză tehnică	0,00	0,00	0,00
3.4	Certificarea performanței energetice și auditul energetic al clădirilor	0,00	0,00	0,00
3.5	Proiectare	6.400,00	1.216,00	7.616,00
3.5.1.	Tema de proiectare	0,00	0,00	0,00
3.5.2.	Studiu de fezabilitate	0,00	0,00	0,00
3.5.3.	Studiu de fez./doc. avizare a lucrărilor de intervenții și deviz gen.	0,00	0,00	0,00
3.5.4.	Documentațiile teh. nec. obținerii avizelor/acordurilor/autoriz.	0,00	0,00	0,00
3.5.5.	Verificarea teh. de calit. a proiectului teh. și detaliilor de execuție	0,00	0,00	0,00
3.5.6.	Proiect tehnic și detalii de execuție	6.400,00	1.216,00	7.616,00
3.6	Organizarea procedurilor de achiziție	0,00	0,00	0,00
3.7	Consultanță	0,00	0,00	0,00
3.8	Asistență tehnică	3.000,00	570,00	3.570,00
3.8.1.	Asistență tehnică din partea proiectului	0,00	0,00	0,00
3.8.1.1.	pe perioada de execuție a lucrărilor	0,00	0,00	0,00
3.8.1.2.	pt. participarea proiectantului la faze din progr. de control avizat ISC	0,00	0,00	0,00
3.8.2.	Diriginta de șantier	3.000,00	570,00	3.570,00
TOTAL CAPITOL 3		12.800,00	2.432,00	15.232,00
CAPITOLUL 4				
Cheltuieli pentru investitia de baza				
4.1	Construcții și instalații	258.700,00	49.153,00	307.853,00
4.2	Montaj utilaje echipamentate tehnologic și funcționale	0,00	0,00	0,00
4.3	Utilaje, echipamente tehnologice și funcționale care necesită montaj	0,00	0,00	0,00
4.4	Utilaje echipamente tehnologice și funcționale care nu necesită montaj și echip. transport	0,00	0,00	0,00
4.5	Dotări	0,00	0,00	0,00
4.6	Active necorporale	0,00	0,00	0,00
TOTAL CAPITOL 4		258.700,00	49.153,00	307.853,00
CAPITOLUL 5				
Alte cheltuieli				
5.1	Organizare de șantier	0,00	0,00	0,00
5.1.1.	Lucrări de construcții și instalații aferente org de șantier	0,00	0,00	0,00
5.1.2.	Cheltuieli conexe organizării șantierului	0,00	0,00	0,00
5.2	Comisioane, cote legale, taxe, costul creditului	1.681,55	0,00	1.681,55
5.2.1.	Comisioanele și dobânzile aferente creditului băncii finanțatoare	0,00	0,00	0,00
5.2.2.	Cota aferentă ISC pentru controlul calității lucrărilor de construcții 0.5%	1.293,50	0,00	1.293,50
5.2.3.	Cota ISC pt. contr. statului în amenaj. terit., urbanism și pt. autoriz. lucr. de constr. 0.1%	258,70	0,00	258,70
5.2.4.	Cota aferentă Casei Sociale a Constructorilor-CSC 0.05%	129,35	0,00	129,35
5.2.5.	Taxe pt. acorduri, avize cf. și autorizația de construire/desființare	0,00	0,00	0,00
5.3	Cheltuieli diverse și neprevăzute 10%	26.810,00	5.093,90	31.903,90
5.4	Cheltuieli pentru informare și publicitate	0,00	0,00	0,00
TOTAL CAPITOL 5		28.491,55	0,00	1.681,55
CAPITOLUL 6				
Cheltuieli pentru probe tehnologice și teste și predare la beneficiar				
6.1	Pregătirea personalului de exploatare	0,00	0,00	0,00
6.2	Probe tehnologice și teste	0,00	0,00	0,00
TOTAL CAPITOL 6		0,00	0,00	0,00
TOTAL GENERAL		299.991,55	54.998,39	354.989,94
Din care C + IM		258.700,00	49.153,00	307.853,00

Președinte de ședință,

INTOCMIT
ing. Vișu Florin

Secretar municipiu,





S.C. PODRUJ PROIECT S.R.L.
Birou proiectare str. G-ral. Magheru nr. 25, cam.22
Tel. 0250/737226, 0744865896
Cod fiscal R14543384



Nr. certificat : 4186
ISO 9001:2015



Nr. certificat : 2811
ISO 14001:2015

PROIECT



ANEXA Nr. _____ la
HOTĂRÂREA
CONSILIULUI LOCAL
Nr. 335 din 30.10.2018

▶ Extindere împrejmuire Cimitir Cetațuia

BENEFICIAR

▶ Primăria Municipiului Rm. Vâlcea, județ Vâlcea

ADRESA

▶ Rm. Vâlcea, str. G-ral Praporgescu nr. 14,
județ Vâlcea

AMPLASAMENT

▶ Rm. Vâlcea , str. Barajului, nr. 51, judet Vâlcea

Proiect nr.
Faza
Amplasament
Conține

10 / 2018
DTAC

Rm. Vâlcea , str. Barajului, nr. 51, judet Vâlcea
Piese scrise și desenate



S.C. PODRUM PROIECT S.R.L.
Birou proiectare str. G-ral. Magheru nr. 25, cam.22
Tel. 0250/737226, 0744865896
Cod fiscal R14543384



Nr. certificat : 2324
ISO 9001:2008



Nr. certificat : 1719
ISO 14001:2004

Sef proiect

ing. Vișu Florin

Proiectat

arh. Manea Ioana Cristina



MEMORIU TEHNIC ARHITECTURA

FAZA - Documentație Tehnică pentru Autorizație de Construire

I. DATE GENERALE

I.01. Obiectul proiectului :	EXTINDERE ÎMPREJMUIRE CIMITIR CETATUIA
- Beneficiar:	PRIMARIA MUNICIPIULUI RM. VÂLCEA
- Amplasament:	Str. General Praporgescu nr. 14, Rm. Vâlcea, jud. Vâlcea
- Proiectant general:	Rm. Vâlcea, str. Barajului, nr. 51, jud. Vâlcea
- Proiectant arhitectura:	S.C. Podrum Proiect S.R.L.
- Nr. proiect	BIA Ioana Cristina Manea (nr. OAR 6806).
	10/ 2018

I.02. Caracteristicile amplasamentului :

- Încadrarea în localitate și zona

Teren situat în mun. Rm. Vâlcea, str. Barajului, nr. 51, județ Vâlcea

Descrierea terenului :

Categoria de folosință – conform PUG – UTR 12 G2 – sub zona cimitirelor .

Suprafața terenului - 270,00 mp, are ca vecini:

- la nord – str. Barajului
- la est – nr. cadastral 54854
- la sud – nr. cadastral 52702 , 1152-2
- la vest – propr. Diaconescu ION

Cai de acces – accesul pe proprietate se face din strada Barajului

Condiții de clima și zona seismică de calcul

În conformitate cu STAS 111 100/93, localitatea Rm. Valcea se afla în zona gradului 7₁ macroseismic după scara Richter. Normativul P100-1 / 2006 privind zonarea teritoriului României după valorile coeficienților seismici K_s și T_c, include localitatea Rm. Valcea în zona "D" cu T_c = 1,00 sec și K_s = 0,16.

STAS-ul 6054/77 indica adâncimea de îngheț pentru Rm. Valcea la – 0,80 m.

Conform STAS 10101/21-92 zona de zăpadă este "B" (g_z=1,20KN/mp pentru o perioadă de revenire de 10ani).

Conform STAS 10101/20-90 zona de vânt este "A" (g_v=0,30KN/mp la o înălțime de 10m deasupra solului și pentru o perioadă de revenire de 10ani).

Particularități geotehnice ale terenului (cf. st. geo)

Terenul este constituit litologic astfel:

- 0,00÷0,50m strat vegetal și umplutură,
- 0,50÷0,90m praf nisipos - plastic consistent culoare cafeniu-gălbui,
- 0,90÷1,40m nisip prăfos, cu îndesare medie, culoare cafeniu - gălbui,
- 1,40÷2,10m nisip fin la mediu, cu îndesare medie și liant argilos, culoare cenușiu-gălbui,
- 2,10÷2,50m nisip mediu la grosier, cu îndesare medie și liant argilos, cu elemente de pietriș, culoare cenușiu-gălbui.

Apa subterană nu a fost întâlnită în prospecțiunea geologică.

Strat portant – praf nisipos, plastic consistent, culoare cafeniu gălbui.

Adâncime de fundare este de min. 0,60m de la cota amenajată a terenului cu încastrare în stratul portant min. 20cm.

I.03. Caracteristicile construcției propuse:

Împrejmuire totală 327,00m

- spre str. Barajului L=268,00m
- spre proprietăți particulare sud L=59,00m

Gardul se va realiza astfel:

TIP I

- fundație beton C8/10 h= 0,70 m g=0,60m
- soclu beton sclivisit C8/10 h= 0,60m g = 0,30m
- stâlpi metalici 2,0 m h=1,20m g =0,07m
- panouri intermediare între stâlpii metalici din fier . l = 2,00m.

TIP II

- fundație beton C8/10 h= 0,80 m g=0,35m
- soclu beton sclivisit C8/10 h= 0,30m g = 0,25m
- stâlpi metalici 2,0 h=1,70m g =0,07m
- panouri intermediare între stâlpii metalici din plasa zincata l =2,00m.

Pe limita proprietăților particulare, panourile metalice pot fi înlocuite cu panouri metalice din plasa de sarma galvanizata .

Prezenta documentație a fost elaborată cu respectarea L50/1991 (republicată) și a legii nr. 10/1995 privind calitatea lucrărilor în construcții și a normativelor tehnice în vigoare.


I.04. Organizare de șantier:

Organizarea de șantier se va amenaja pe proprietatea beneficiarului și nu necesită lucrări speciale de amenajare. Singurele lucrări acceptate constau în amenajarea terenului pentru amplasarea materialelor utilizate.

NOTA

Conform Certificatului de Urbanism nr. 1417/ 33408 /20.09.2018 documentația „Extindere împrejmuire Cimitir Cetatuia” nu se solicită a fi verificată cf. Legii 10/1995 lucrarea este încadrată în categoria de importanță D, proiectantul însușindu-și corectitudinea detaliilor de structură prezentate în planșele anexate.

Intocmit,
arh. Manea Ioana

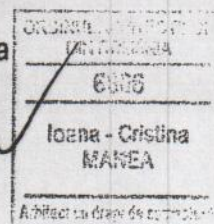

Președinte de ședință,

Secretar municipiu,

stălp fier 70x70mm

panou fier profile 20x20mm

elevatie beton

fundatie beton

+1.80


±0.00

-0.70



180

60

120

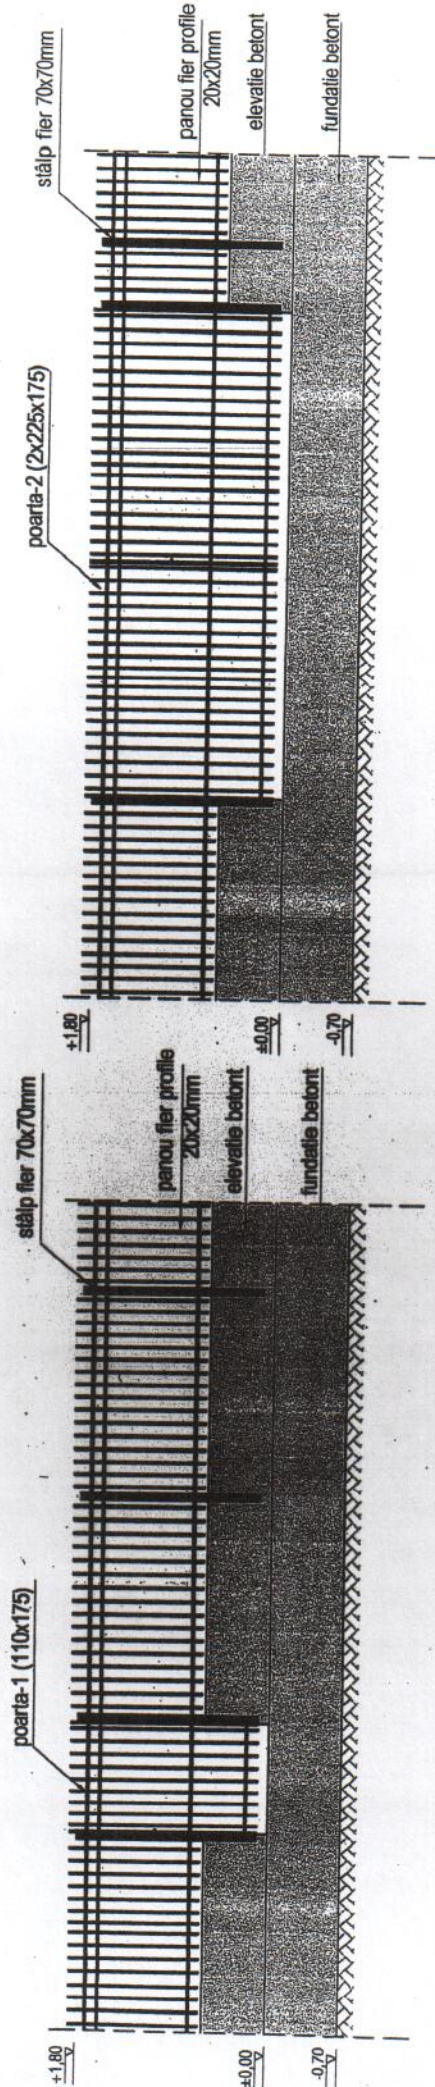[illegible]

SCARA 1:50

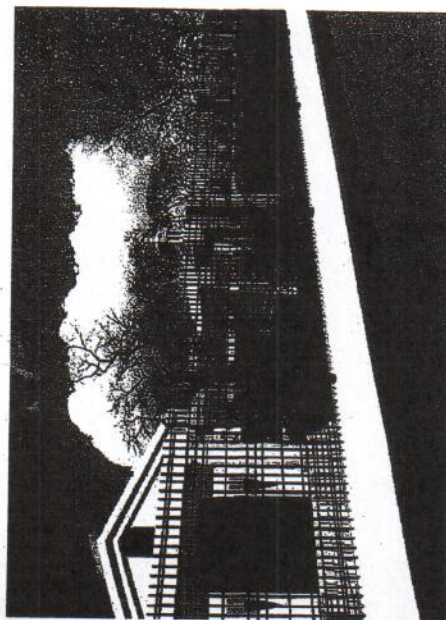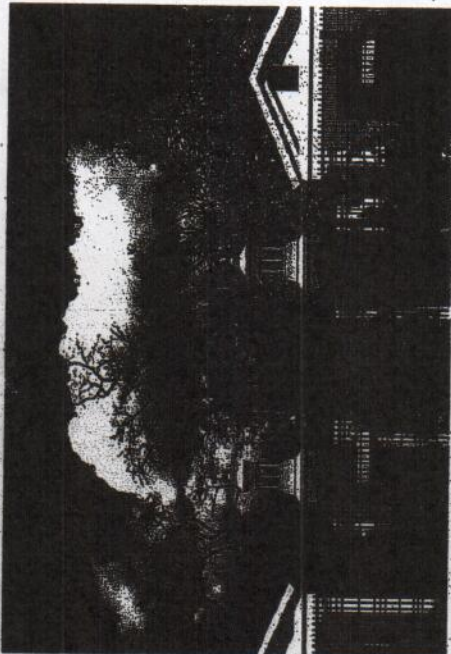

Podium

Altețu probatează: str. G-ni Megheru nr.25 Rm. Vilco
R.C. J38/167/2002 C.U.J. RO 14543384
Tel. - fax 0250/737228, 0744-8815898

NUME SEMNATURA Scară: 1:50 Data:

REFERAT / EXPERTIZA NR. / DATA

Beneficiar:	Primăria Municipiului Rm. Vâlcea Rm. Vâlcea, str. G-ral Praporgescu nr. 14, județ Vâlcea	Proiect nr.	
			10/2018
Titlu proiect:	Extindere Împrejurările Cimitirul Catolul	Faza:	
	Amplasat Rm. Vâlcea, str. Banajului nr. 51, județ Vâlcea	DTAC	
Titlu planșă:	INDOSI M. IDEI 2/2018 TID 2	Planșă nr.	

INDRE MI IRE, SÅR TID ?