



ROMÂNIA
JUDEȚUL VÂLCEA
MUNICIPIUL RÂMNICU VÂLCEA
CONSILIUL LOCAL



www.primariavl.ro

CERTIFICARI MRC-OCS

SR EN ISO 9001:2008 410/C

SR EN ISO 14001:2005 223/M

SR OHSAS 18001:2008 190/HS

SR ISO/CEI 27001:2013 019/SI

HOTĂRÂREA NR. 92

privind transmiterea către PIEȚE PREST S.A. a unor amplasamente, pe perioadă determinată

Consiliul Local al municipiului Râmnicu Vâlcea, întrunit în ședință ordinară la data de 28 martie 2018, la care participă toți cei 23 de consilieri în funcție;

Luând în discuție Raportul nr. 10562 din data de 22.03.2018, întocmit de Direcția Dezvoltare Locală, prin care se propune transmiterea în folosință către PIEȚE PREST, în perioada 01.06.2018-30.09.2018, a unor amplasamente pentru a fi puse la dispoziția producătorilor agricoli de pepeni;

Văzând rapoartele cuprinzând avizele comisiilor de specialitate nr.1, pentru administrație publică locală, juridică, apărarea ordinii și liniștii publice, a drepturilor cetățenilor și nr.3, pentru servicii publice și comerț, întreprinderi mici și mijlocii, administrarea domeniului public și privat, agricultură;

Având în vedere adresa nr. 3486/20.03.2018, înregistrată la Primăria municipiului sub nr. 10094/20.03.2018, prin care societatea PIEȚE PREST a solicitat transmiterea în folosință a unor suprafețe de teren necesare realizării activității de administrare și exploatare a piețelor agroalimentare, respectiv utilizarea lor ca spații pentru comercializarea pepenilor, în perioada iunie-septembrie 2018 ;

Ținând seama de faptul că în perioada verii numărul producătorilor agricoli de pepeni care doresc să-și comercializeze marfa în piețele municipiului este foarte mare, astfel încât capacitatea rezervată acestei activități în piețele existente este insuficientă și din necesitatea identificării altor spații care să poată primi această destinație;

În temeiul prevederilor art.124 din Legea nr.215/2001 privind administrația publică locală, republicată, cu modificările și completările ulterioare;

În baza art.36, alin.(2), art.45, alin.(3) și art.115 din Legea nr.215/2001 privind administrația publică locală, republicată, cu modificările și completările ulterioare;

Întrunind 23 de voturi « pentru », 0 voturi « împotriva » și 0 abțineri

HOTĂRĂȘTE :

Art.1. Se aprobă transmiterea în folosință, către societatea PIEȚE PREST S.A., în perioada 01.06.2018 - 30.09.2018, a unor amplasamente pentru a fi puse la dispoziția producătorilor agricoli de pepeni, după cum urmează:

- Bulevardul Pandurilor – lângă statia CFR – 10 locuri, conform anexei nr.1;
- Parcare auto de pe strada Remus Bellu-vis-à-vis de Maternitate – 3 locuri, conform anexei nr.2;
- Intersecția Lucian Blaga – bd. Tineretului – parcare bloc A11/1 – 2 locuri, conform anexei nr.3;
- Parcare Strada Rapsodiei – 2 locuri, conform anexei nr. 4;
- Strada Petrișor – lângă Complexul Comercial Petrișor – 3 locuri, conform anexei nr.5;
- Strada Nicolae Titulescu – lângă dispeceratul ETA Nord – 2 locuri, conform anexei nr.6;
- Strada Mihai Viteazul la blocul 6 (zona garajelor) – 10 locuri, conform anexei nr. 7;
- Parcare Baza de Agrement Ostroveni – 2 locuri, conform anexei nr. 8.

Art.2. Societatea PIETE PREST S.A. va asigura salubritatea locurilor de vânzare a pepenilor prin amplasarea și ridicarea recipientilor de deșeuri, urmărind o permanentă stare de curățenie și ordine la locurile de comercializare.

Art.3. Cu aducerea la îndeplinire a prezentei hotărâri se încredințează Direcția Dezvoltare Locală din cadrul aparatului de specialitate al primarului și societatea PIETE PREST SA.

Art.4. Prezenta hotărâre se dă publicității și se comunică în copie:

- Instituției Prefectului – județul Vâlcea;
- Primarului municipiului Râmnicu Vâlcea;
- Direcției Dezvoltare Locală;
- Poliției Locale a municipiului Râmnicu Vâlcea;
- Serviciului Corp Control Primar, Inspectori Zonali;
- Societății PIETE PREST S.A.

PREȘEDINTE DE ȘEDINȚĂ,
Valentin Adrian POPA

Valentin Adrian POPA



CONTRASEMNEAZĂ PENTRU LEGALITATE
SECRETAR MUNICIPIU,
jurist Ion DIDOIU

Ion DIDOIU

Râmnicu Vâlcea, 28 martie 2018



STR. MATACHE TEMELIE

BLOC 82

AS

TERASA

PL BET.
STATIE AUTOBUZ

~~Președinte de ședință,~~

Secretar municipiu,

ANEXA 1


PRIMARIA
MUNICIPIULUI
RAMNICU VALCEA
DIRECTIA DEZVOLTARE LOCALA

BENEFICIAR:

MUNICIPIUL
RAMNICU VALCEA

Project
nr.

Specificație	Numele și prenumele	Semnatura	Scara	Titlu proiect	Faza:
Amplasament	Mircea Gutau		1:500	AMPLASAMENT PADOCURI PEZENI	
Verificat	Corina Steltes		Date	BULEVARDUL PANDURILOR	
Tehnoredactor	Christina Ionescu		02.2017	Titlu planșă	
				PLAN DE SITUAȚIE	Pl. nr. 1

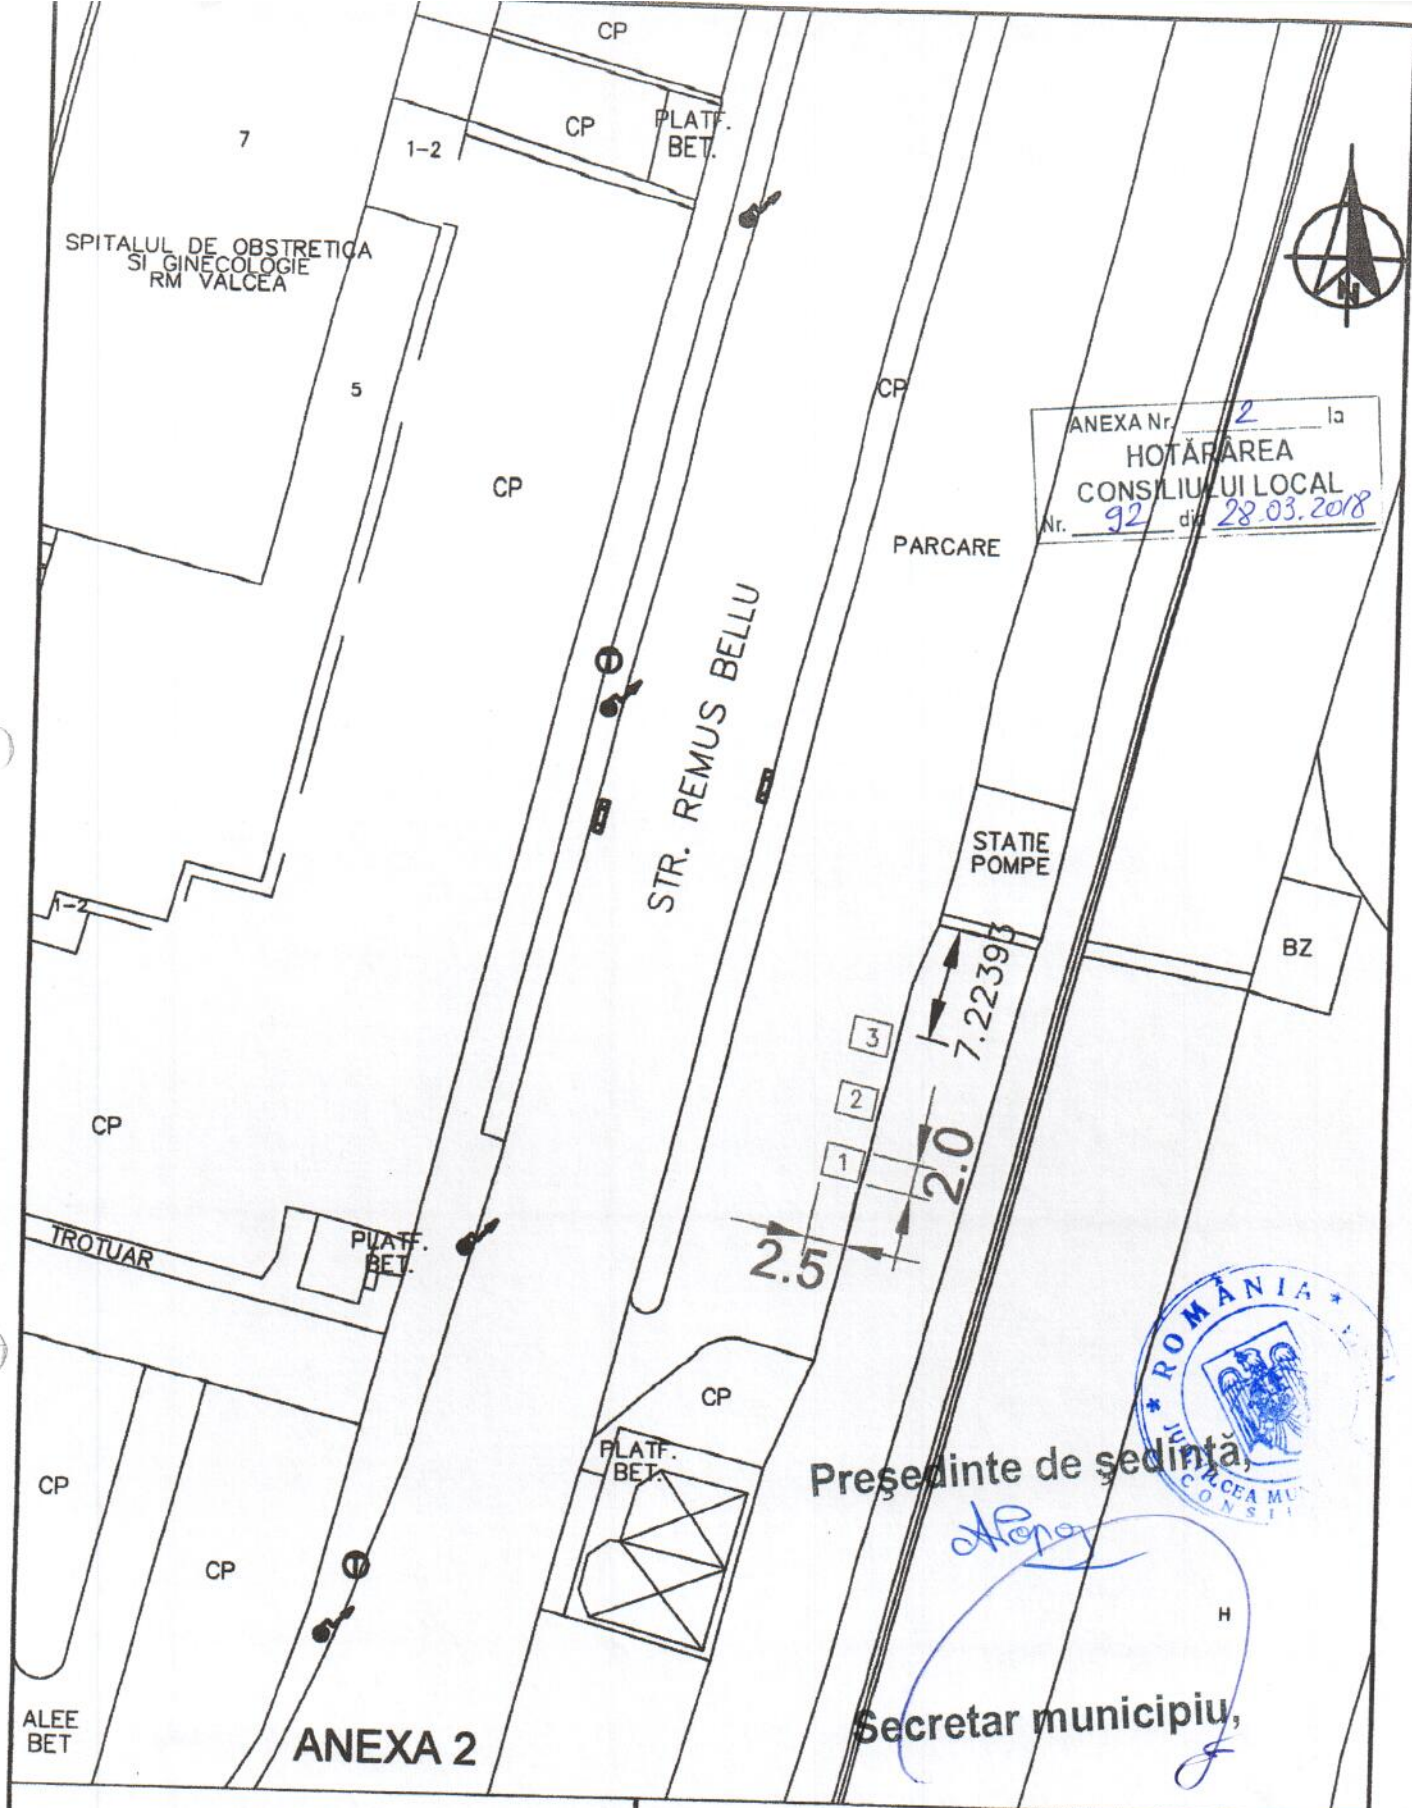

PRIMARIA MUNICIPIULUI RAMNICU VALCEA DIRECTIA DEZVOLTARE LOCALA				BENEFICIAR: MUNICIPIUL RAMNICU VALCEA	Proiect nr.
Specificatie	Numele si prenumele	Semnatura	Scara	Titlu proiect	Faza:
Aprobat	Mircia Gutau		1:500	AMPLASAMENT PADOCURI PEPENI PARCARE STRADA REMUS BELLU	
Verificat	Corina Stefla		Data	Titlu planșă	Pl. nr.
Tehnoredactat	Cristina Iliescu		02.2017	PLAN DE SITUATIE	2



ANEXA Nr. 3 CP la
HOTĂRÂREA
CONSILIULUI LOCAL
Nr. 92 din 28.08.2018

B-DUL TINERETULUI
B-DUL TINERETULUI

STR. LUCIAN BLAGA

PARCARE
Bl. A54

Președinte de ședință,

Secretar municipiu,

PARCARE
AS.

TERASA ACOPERITA

RAMPA

ANEXA 3

PRIMARIA
MUNICIPIULUI
RAMNICU VALCEA
DIRECTIA DEZVOLTARE LOCALA

BENEFICIAR:
**MUNICIPIUL
RAMNICU VALCEA**


Proiect
nr.

Specificatie	Numele si prenumele	Semnatura	Scara
Aprobat	Mircea Gutau		1:500
Verificat	Corina Steltes		Data
Teinredactat	Cristina Ilescu		02.2017

Titlu proiect AMPLASAMENT PADOCURI PEPEI STRADA LUCIAN BLAGA, BL. A11/1	Faza:
Titlu plansa PLAN DE SITUATIE	Pl. nr. 3



ANEXA Nr. 4 la
HOTĂRÂREA
CONSILIULUI LOCAL
Nr. 92 din 28.03.2018

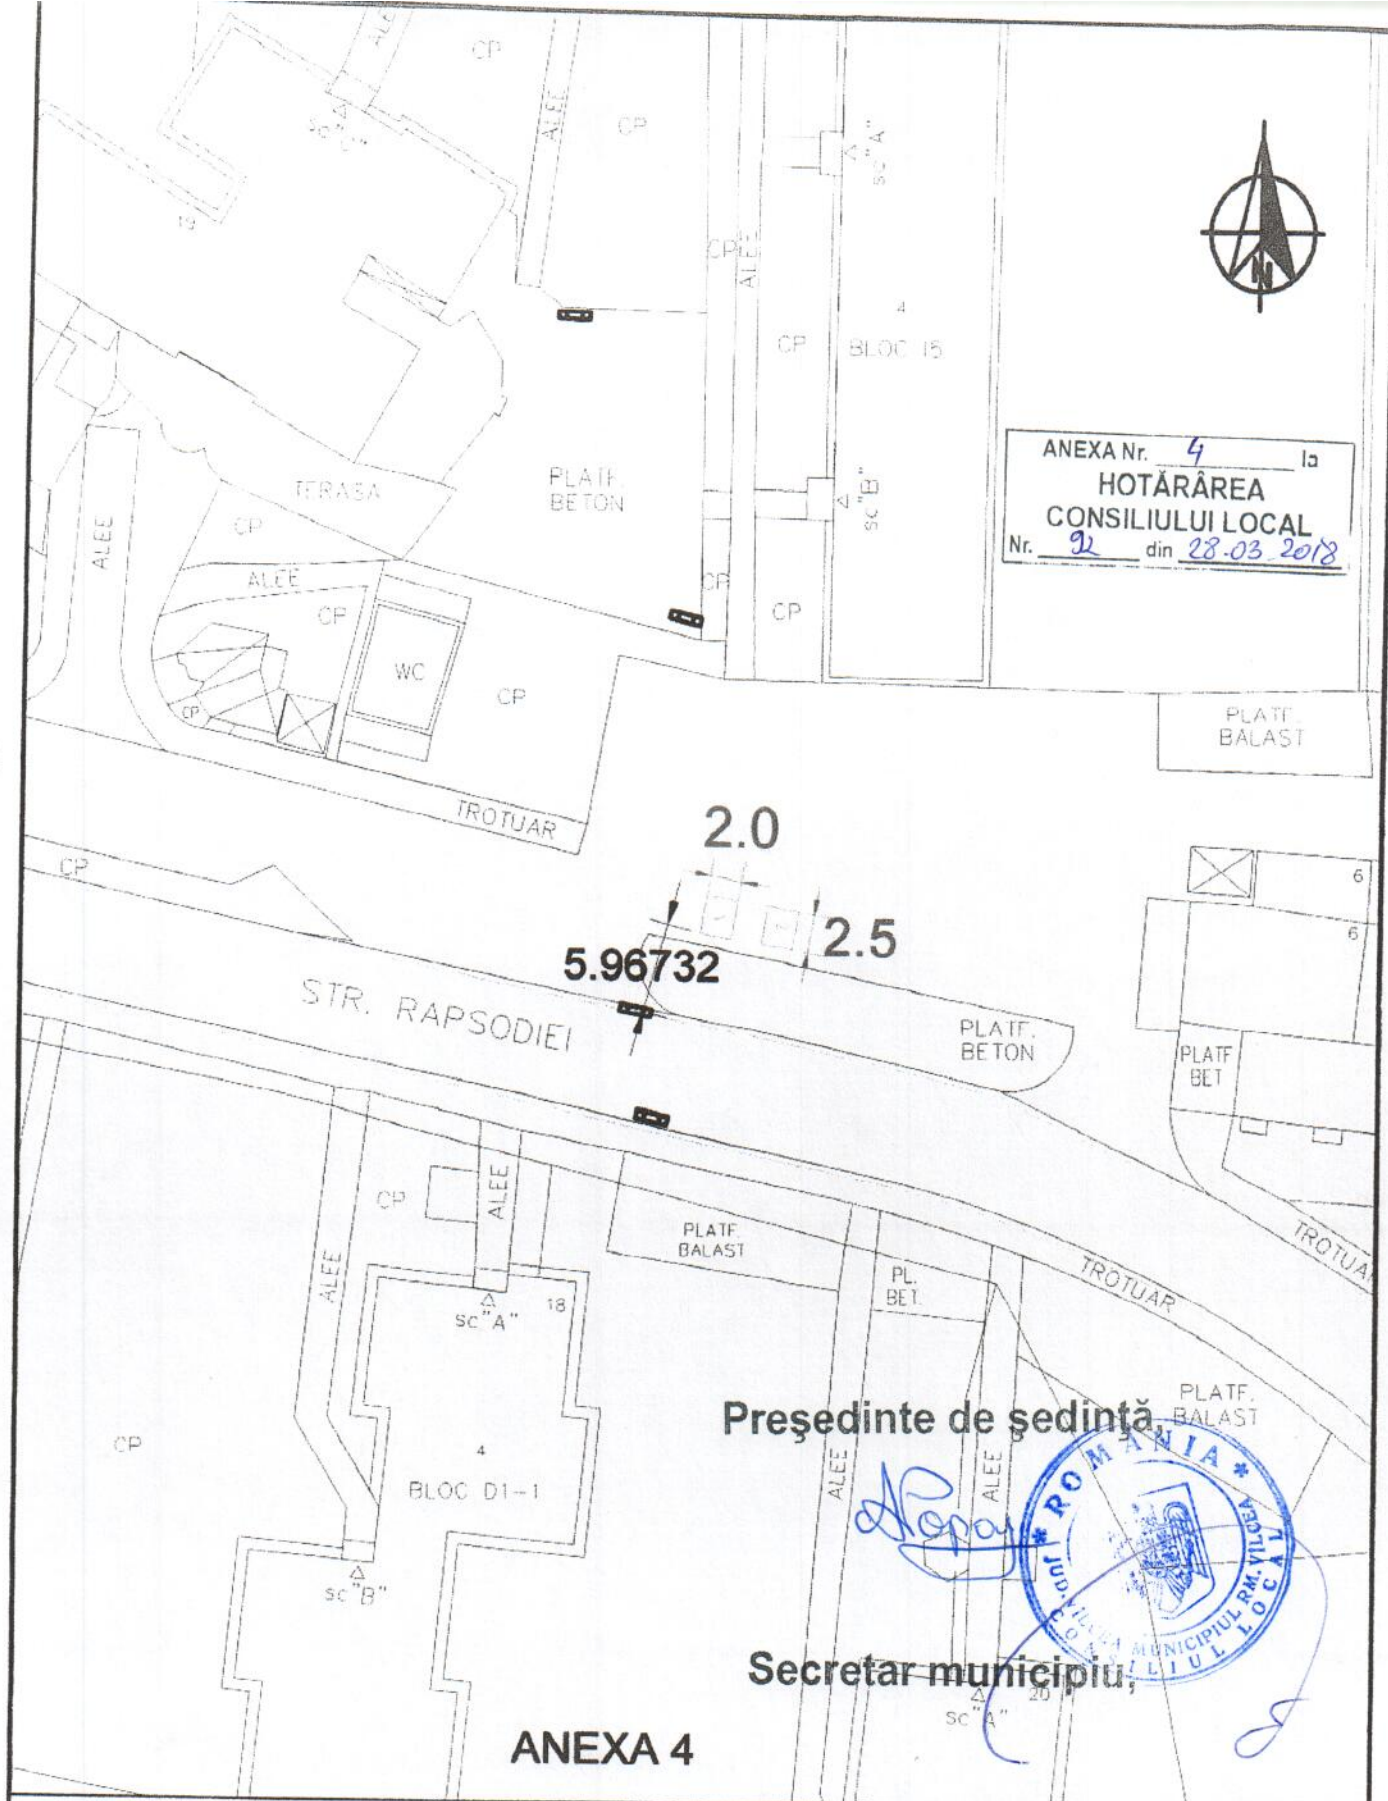


ANEXA 4

PRIMĂRIA MUNICIPIULUI RAMNICU VALCEA DIRECȚIA DEZVOLTARE LOCALĂ				BENEFICIAR: MUNICIPIUL RAMNICU VALCEA	Proiect nr.
Specificație	Numele și prenumele	Semnătură	Scara 1:500	Titlu proiect AMPLASAMENT PĂDUCURI PE PENI STRADA RAPSODIEI	Faza:
Aprobat	Mircea Gutu				
Verificat	Corina Steflea		Data	Titlu planșă	Pl. nr.
Tehnoredactat	Cristina Iliescu		02.2017	PLAN DE SITUAȚIE	4



ANEXA Nr. 5 la
HOTĂRÂREA
CONSILIULUI LOCAL
Nr. 92 din 28.03.2012

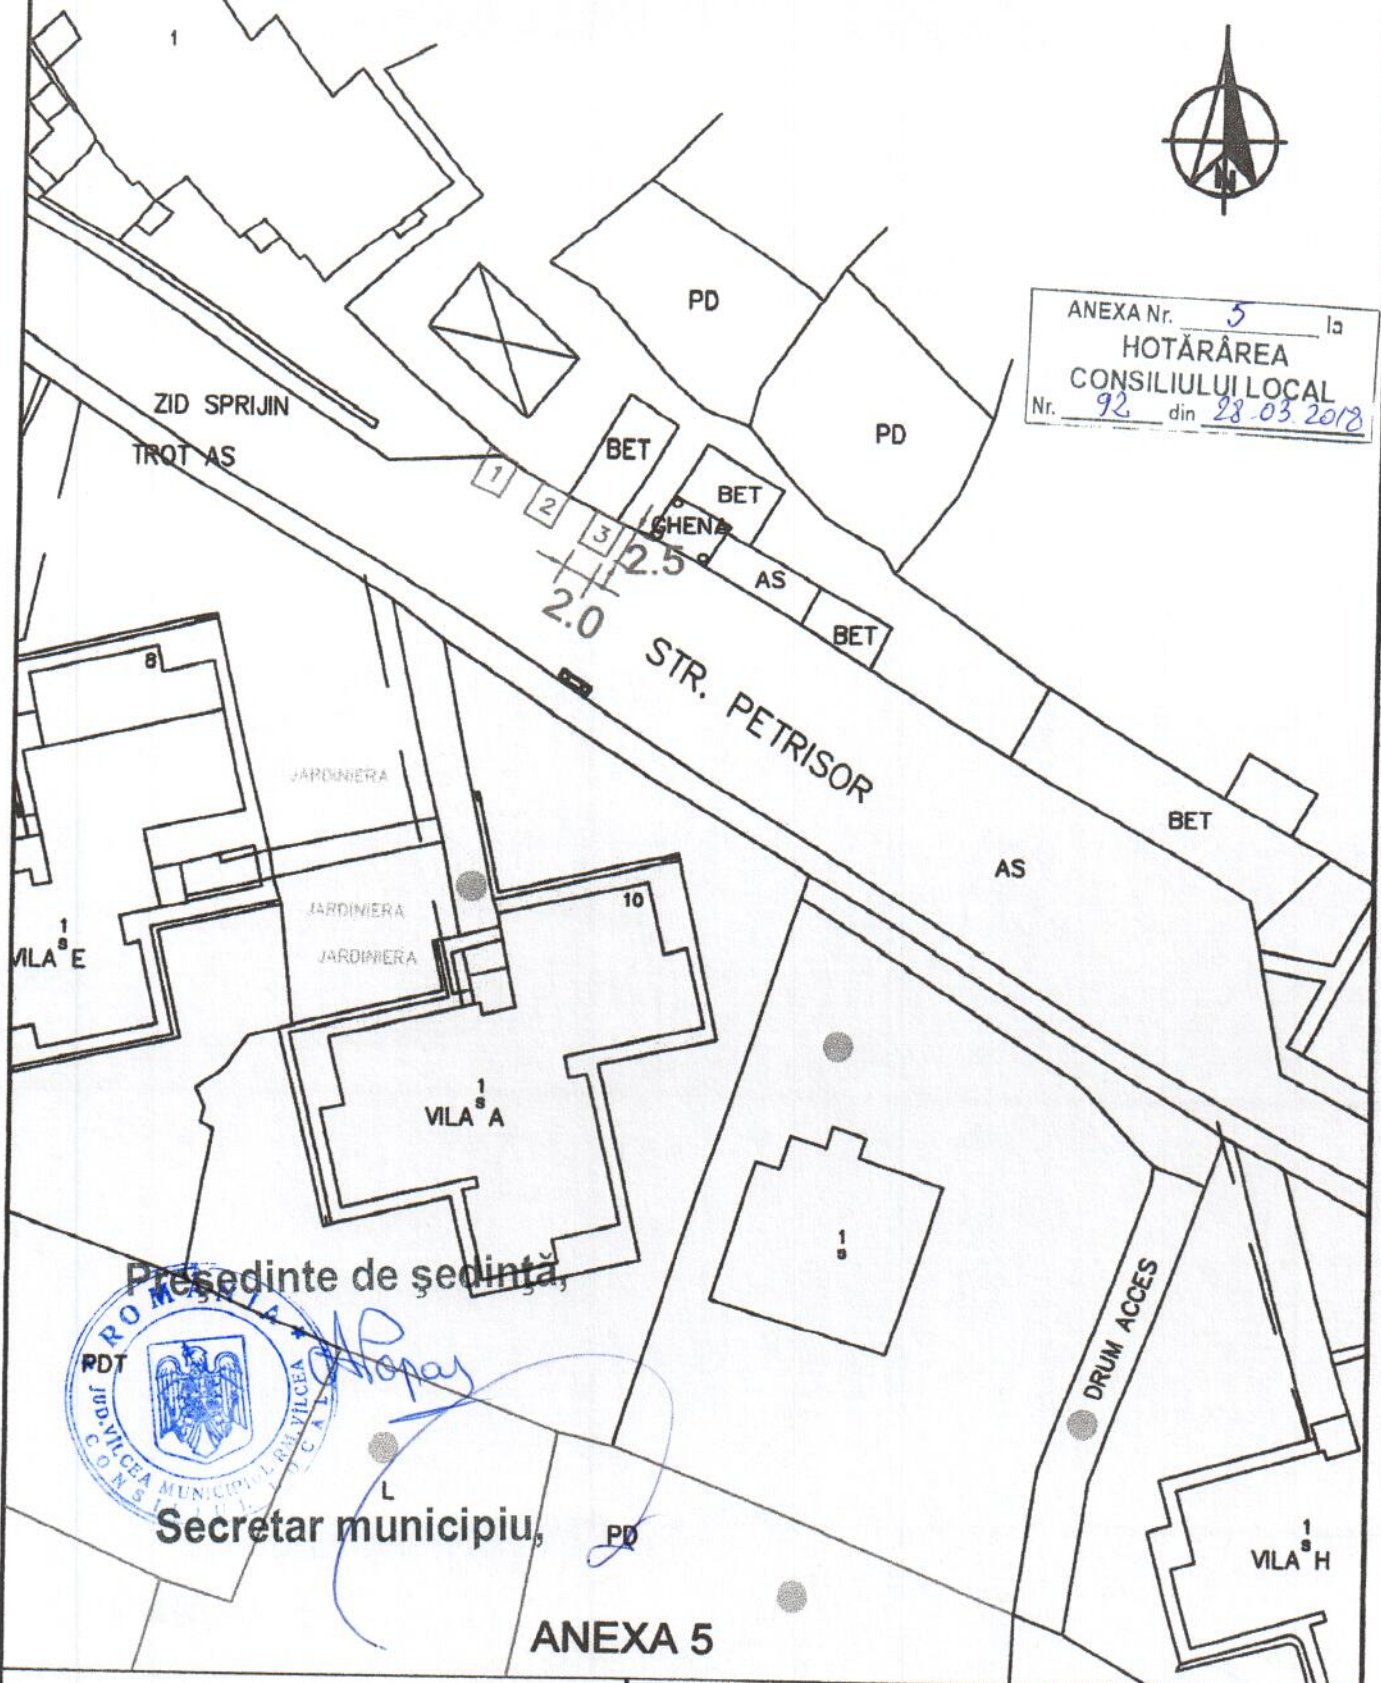

Președinte de ședință,

Secretar municipiu,

ANEXA 5


PRIMARIA
MUNICIPIULUI
RAMNICU VALCEA
DIRECTIA DEZVOLTARE LOCALA

BENEFICIAR:

MUNICIPIUL
RAMNICU VALCEA

Proiect
nr.

Specificatie	Numele si prenumele	Semnatura	Scara	Titlu proiect	Faza:
Aprobat	Mircia Gutau		1:500	AMPLASAMENT PADOCURI PEPENI STRADA PETRISOR	
Verificat	Corina Stefla		Data	Titlu planșă	Pl. nr.
Tehnoredactat	Cristina Iliescu		02.2017	PLAN DE SITUATIE	5

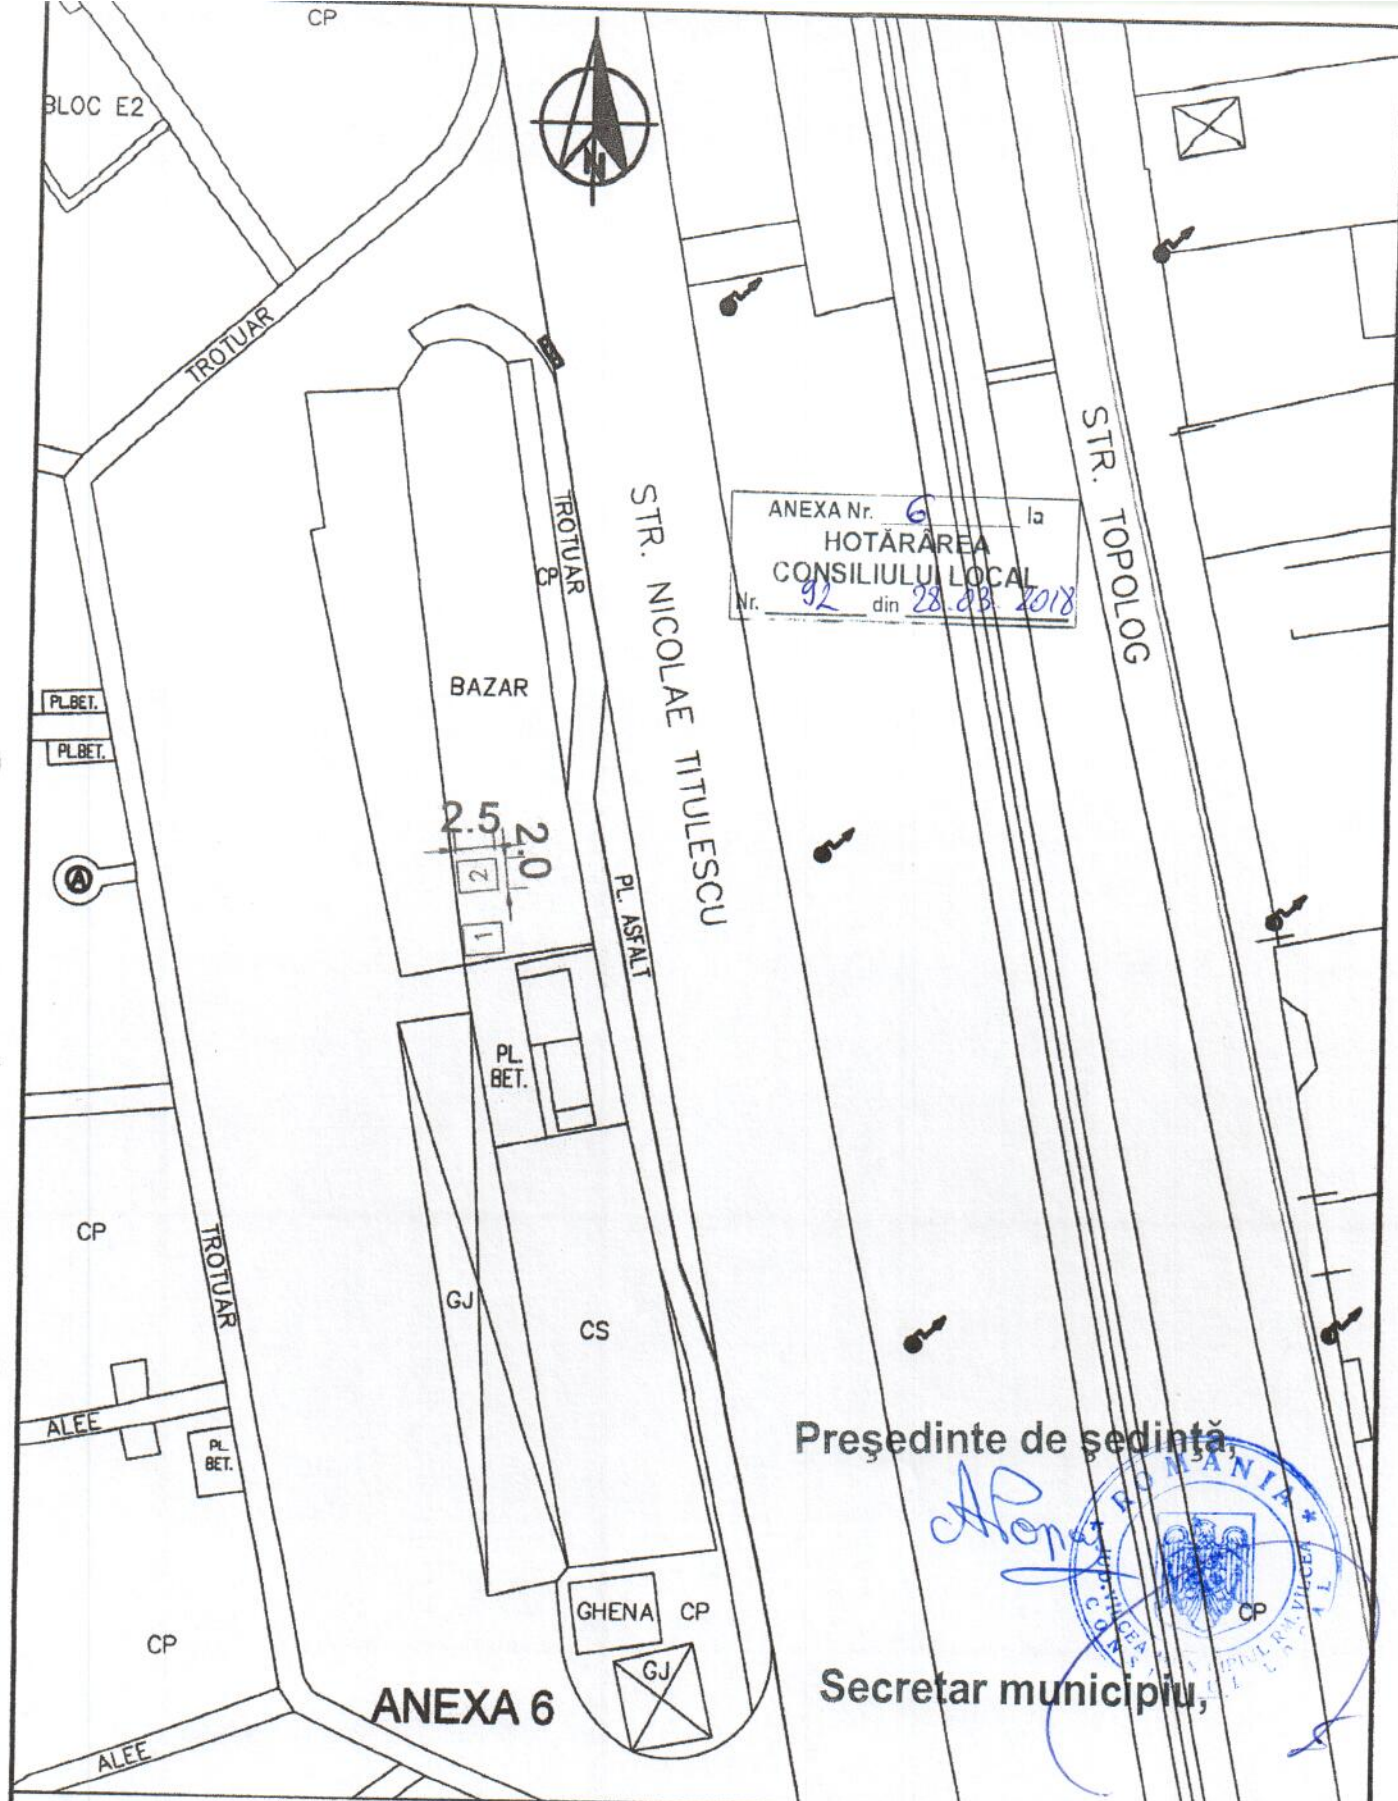


Președinte de ședință,



Secretar municipiu,

PRIMARIA MUNICIPIULUI RAMNICU VALCEA DIRECTIA DEZVOLTARE LOCALA				BENEFICIAR: MUNICIPIUL RAMNICU VALCEA		Proiect nr.	
Specificatie	Numele si prenumele	Semnatura	Scara	Titlu proiect		Faza:	
Aprobat	Mircia Gutau		1:500	AMPLASAMENT PADOCURI PEPENI STRADA NICOLAE TITULESCU - DISPECERAT ETA			
Verificat	Corina Steflea		Data	Titlu plansa		Pl. nr.	
Tehnoredactat	Cristina Iliescu		02.2017	PLAN DE SITUATIE		6	

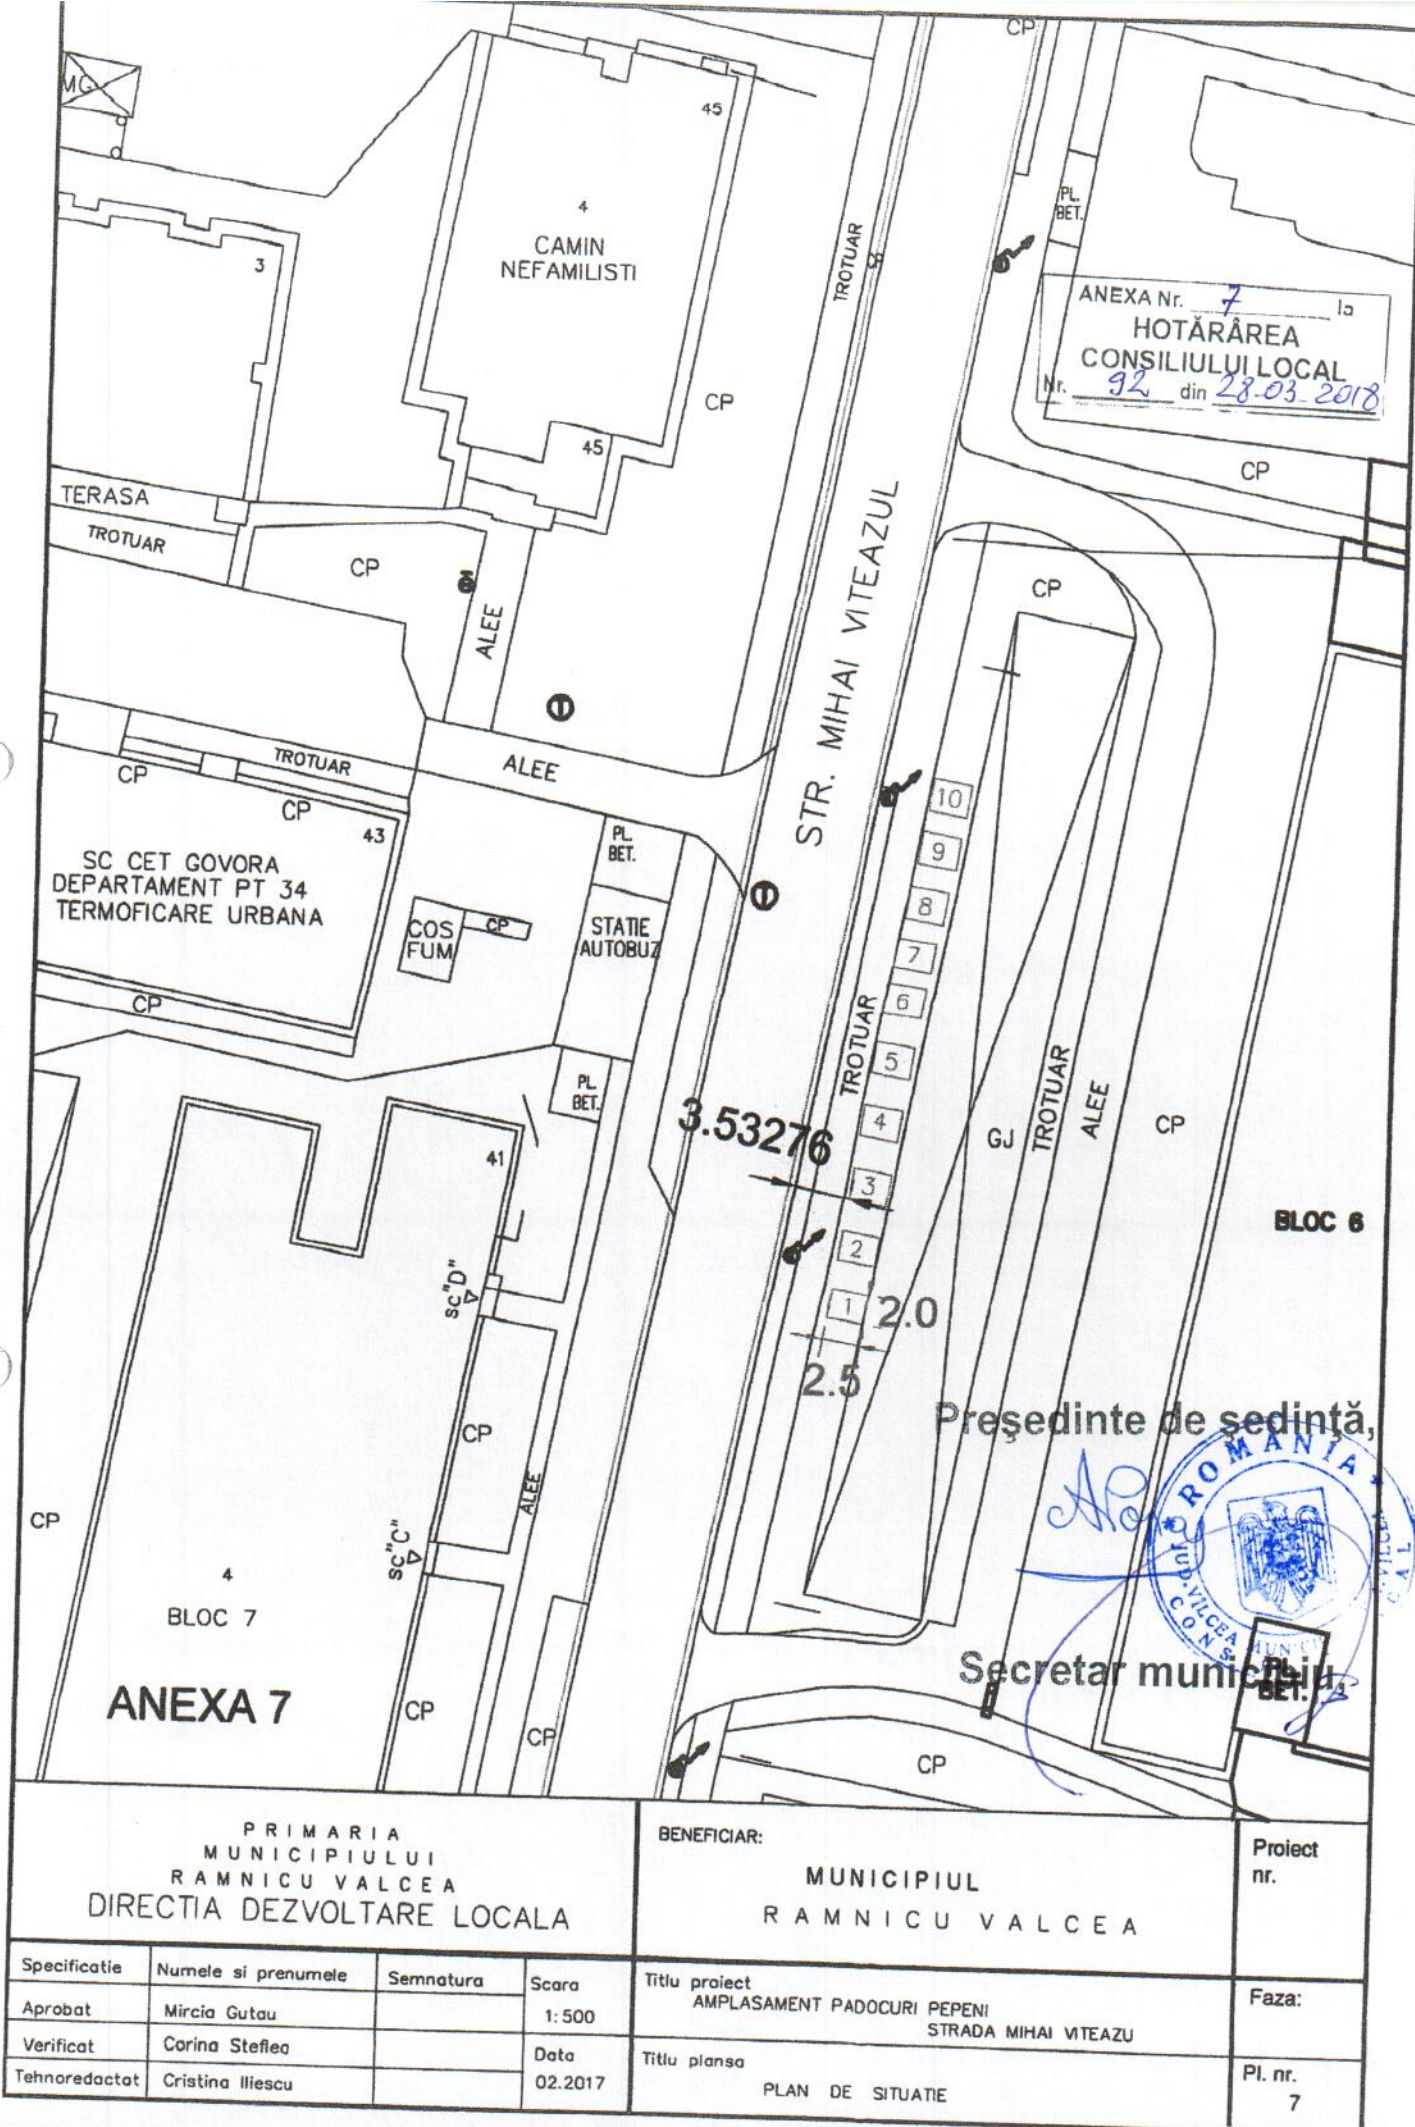

PRIMARIA
MUNICIPIULUI
RAMNICU VALCEA
DIRECTIA DEZVOLTARE LOCALA

BENEFICIAR:

MUNICIPIUL
RAMNICU VALCEA

Proiect
nr.

Specificatie	Numele si prenumele	Semnatura	Scara
Aprobat	Mircia Gutau		1:500
Verificat	Corina Steflea		Data
Tehnoredactat	Cristina Iliescu		02.2017

Titlu proiect
AMPLASAMENT PADOCURI PEPENI
STRADA MIHAI VITEAZU

Titlu planșă
PLAN DE SITUATIE

Faza:

Pl. nr.
7



CPJ

BAZIN APA DULCE

PLATF.
DALATAPLATF.
BETON

CP

AS

CS

CP

ANEXA Nr. 8 la
HOTĂRĂREA
CONSILIULUI LOCAL
Nr. 92 din 28.03.2018

CP

AS

AS

CP

BET

1 2 2.5
2.0

PARCARE

PARCARE

Președinte de sedință,



STR. OSTROVENI

Secretar municipiu,

BS

CP

BS

BET

CP

103

ANEXA 8

PRIMARIA
MUNICIPIULUI
RAMNICU VALCEA
DIRECTIA DEZVOLTARE LOCALA

BENEFICIAR:

MUNICIPIUL
RAMNICU VALCEA

Proiect
nr.

Specificatie	Numele si prenumele	Semnatura	Scara	Titlu proiect	Faza:
Aprobat	Mircea Gutau		1:500	AMPLASAMENT PADOCURI PEPENI STRADA OSTROVENI - BAZA DE AGNEMENT	
Verificat	Corina Steflea		Data	Titlu planșă	Pl. nr.
Tehnoredactat	Cristina Iliescu		02.2017	PLAN DE SITUATIE	8