



HOTĂRÂREA NR. 86

privind cedarea către ENGIE Romania SA a conductei de gaze de pe strada Eroilor în lungime de 31 m

Consiliul Local al municipiului Râmnicu Vâlcea, întrunit în ședință ordinară la data de 28 martie 2018, la care participă toți cei 23 de consilieri locali în funcție;

Luând în discuție Raportul nr. 10402 din data de 21.03.2018, întocmit de Direcția Dezvoltare Locală, prin care se propune cedarea cu titlu gratuit în patrimoniul ENGIE Romania SA, a tronsonului conductei de gaze deviată de pe strada Eroilor, PE 100, SDR 11, Dn 63 mm, cu lungimea de 31 m și valoarea de 4.304 lei fără TVA, executată în cadrul obiectivului de investiții "Deviere rețea de gaze naturale de pe amplasamentul pentru obiectivul de investiții Prelungire b-dul Tineretului spre Nord între strada Gib Mihăescu și strada Libertății, Municipiul Râmnicu Vâlcea";

Văzând rapoartele cuprinzând avizele comisiilor de specialitate nr.1, pentru administrație publică locală, juridică, apărarea ordinii și liniștii publice, a drepturilor cetățenilor și nr.3, pentru servicii publice și comerț, întreprinderi mici și mijlocii, administrarea domeniului public și privat, agricultură;

Având în vedere că la această dată în municipiul Râmnicu Vâlcea se derulează obiectivul de investiții "Prelungire b-dul Tineretului spre Nord între strada Gib Mihăescu și strada Libertății", iar în perioada de execuție a lucrărilor s-a constatat necesitatea montării unui cămin de colectare a apelor pluviale, iar ca urmare a acestui fapt, conducta de gaze naturale existentă PE 100, SDR 11, Dn 63 mm de pe strada Eroilor ce intersectează poziția căminului a fost deviată pe o lungime de 31 m, valoarea de execuție a acestei devieri fiind de 4.304 lei fără TVA;

În temeiul prevederilor art.190 din Legea nr. 123/2012 a energiei electrice și a gazelor naturale, cu modificările și completările ulterioare;

În baza art.36, alin.(2), art.45, alin. (3) și art.115 din Legea nr. 215/2001 privind Administrația Publică Locală, republicată, cu modificările și completările ulterioare;

Întrunind 23 de voturi "pentru", 0 voturi "împotrivă" și 0 abțineri,

HOTĂRĂȘTE:

Art.1. Se aprobă cedarea cu titlu gratuit în patrimoniul ENGIE Romania SA, a tronsonului conductei de gaze deviată de pe strada Eroilor, PE 100, SDR 11, Dn 63 mm, lungimea 31 m și valoarea de 4.304 lei fără TVA, executată în cadrul obiectivului de investiții "Deviere rețea de gaze naturale de pe amplasamentul pentru obiectivul de investiții Prelungire b-dul Tineretului spre Nord între strada Gib Mihăescu și strada Libertății, Municipiul Râmnicu Vâlcea", identificată în planul de situație – anexă la prezenta hotărâre.

Art.2. Cu aducerea la îndeplinire a prezentei hotărâri se încredințează Serviciul Investiții Publice din cadrul aparatului de specialitate al primarului.

Art.3. Prezenta hotărâre se comunică în copie:

- Instituției Prefectului-județul Vâlcea;
- Primarului municipiului Râmnicu Vâlcea;
- Direcției Economico - Financiare;
- Direcției Dezvoltare Locală;
- Serviciului Investiții Publice;
- ENGIE România SA.

PREȘEDINTE DE ȘEDINȚĂ,
Valentin Adrian POPA




CONTRASEMNEAZĂ PENTRU LEGALITATE,
SECREȚAR MUNICIPIU,
jurist Ion DIDOJU



Râmnicu Vâlcea, 28 martie 2018

ANEXA Nr. 13
HOTĂRÂREA
CONSILIULUI LOCAL
Nr. 86 din 28.03.2018

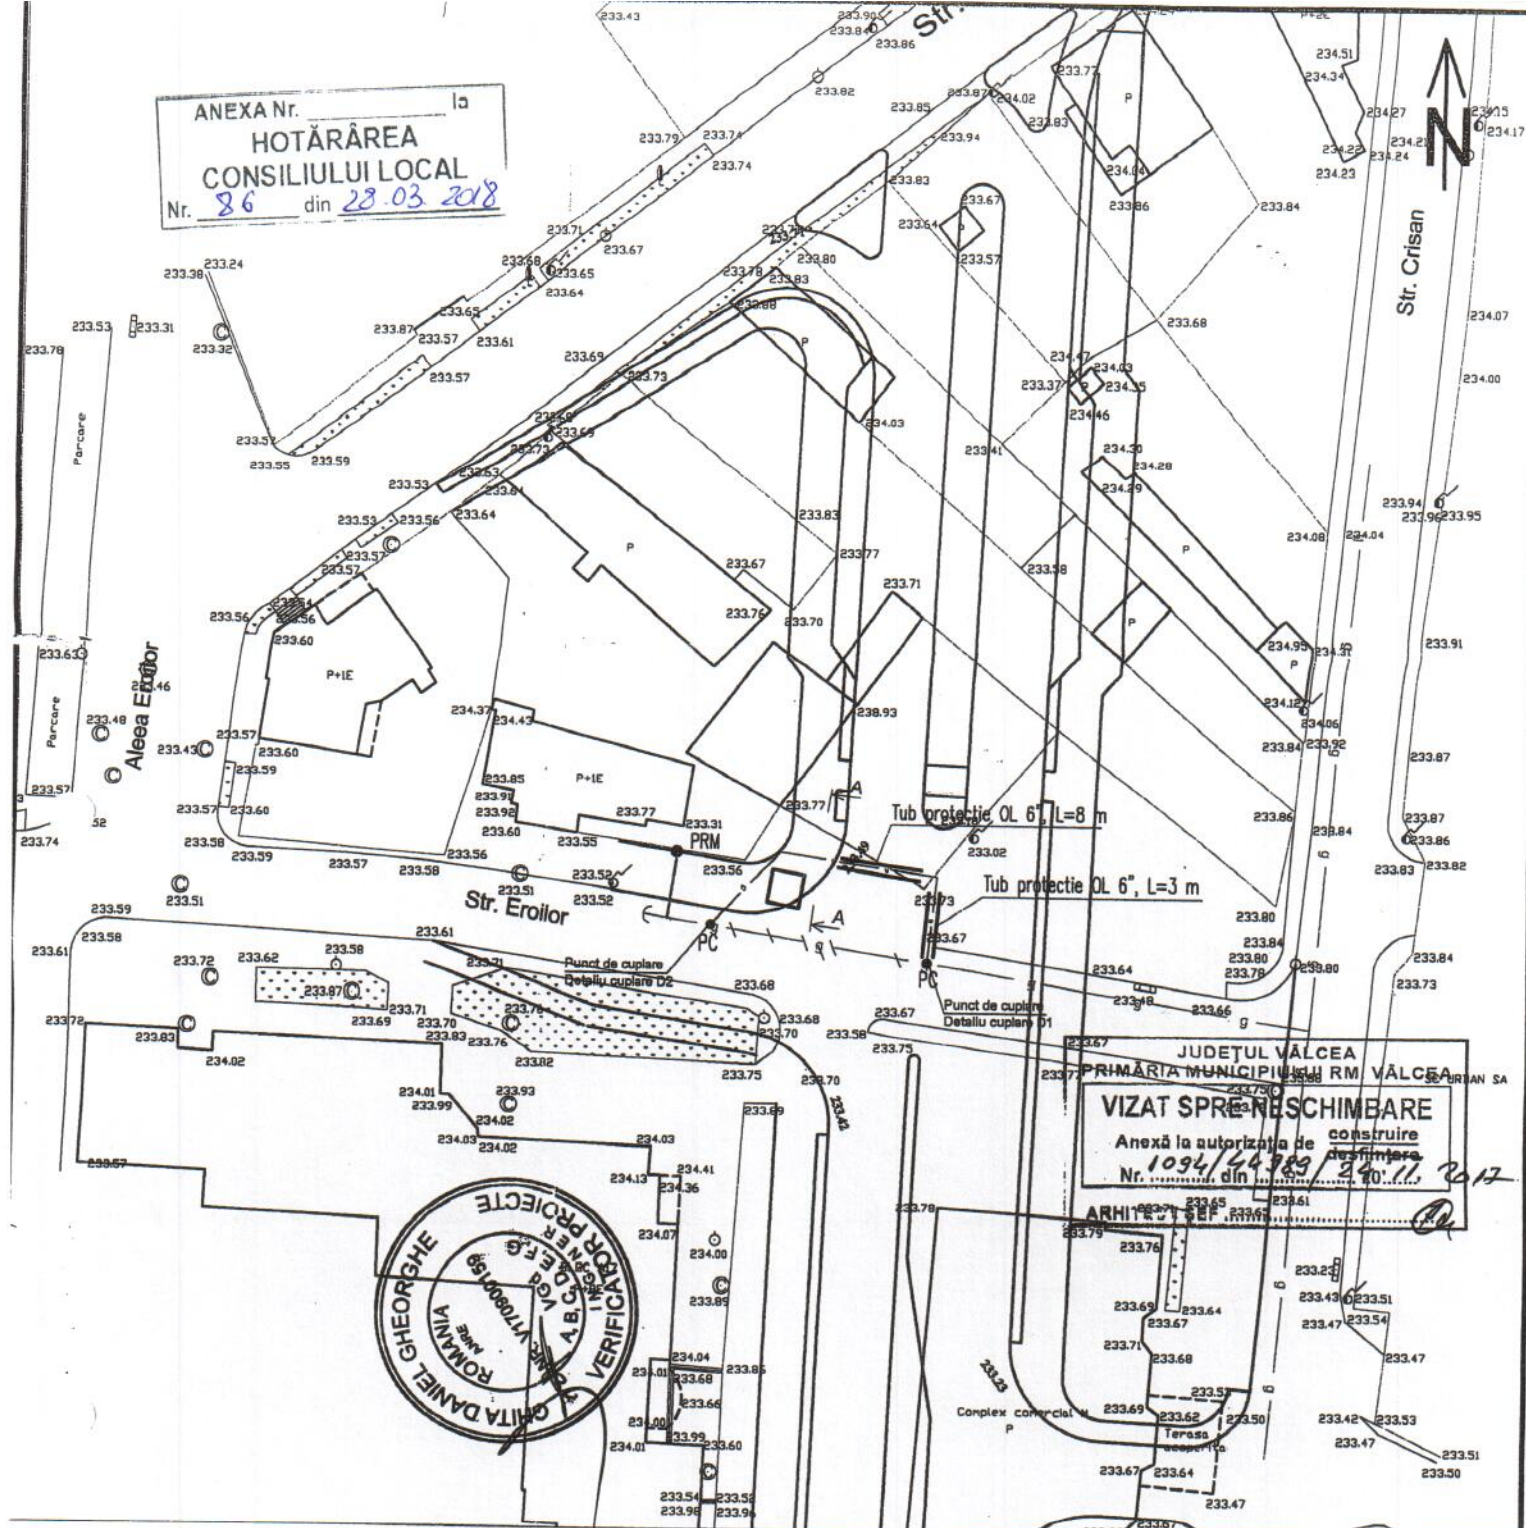

LEGENDA

- g — Conducta gaze naturale presiune medie PE100 SDR11 Dn 63 mm, existenta, montata ingropat, ce se pastreaza
- g — Conducta gaze naturale presiune medie PE100 SDR11 Dn 63 mm, existenta, montata ingropat, ce se dezafectueaza
- g — Conducta gaze naturale presiune medie PE100 SDR11 Dn 63 mm, L = 31 m propusa, montata ingropat,
- Bransament gaze naturale presiune medie PE100 SDR11 Dn 32 mm, existent, montata ingropat, care se pastreaza
- PRM Post reglare masurare - existent, care se pastreaza
- Tub protectie OL Ø 6" - propus
- Camini colectare apa pluviala ce se va construi
- Zona carosabil - ce se va realiza
- Zona trotuare - ce se va realiza
- PC Punct cuplare

Preşedinte de şedinţă,

Secretar municipiu,

JUDEŢUL VÂLCEA
PRIMĂRIA MUNICIPIULUI RM. VÂLCEA
VIZAT SPRE NESCIMBARE
Anexă la autorizaţia de construire
Nr. 1094/54989 din 28.03.2018

INST. AUT. ANRE
hip PGD, NR 205150221/18-05-2014
129 CARAMIDA SILVIA

inst. aut. ANRE GUIU G
aut. hip EGD nr. 50515074/18.05.2014

VERIFICATOR EXPERT	NUME	SEMNTURA	CERINTA	REFERAT / EXPERTIZA NR. / DATA	
S.C. CONSINSTAL ENERGY S.R.L. Rm. Valcea, B-dul Tudor Vladimirescu, nr. 48 CUI: 19657649, J38/1072/2006, cod IBAN RO02 BRDE 3905 V146 1318 3900 tel./fax. 0350402248, e-mail: consinstal.energy@gmail.com				Beneficiar:	Proiect nr.
				PRIMARIA MUNICIPIULUI RM. VALCEA	93/2017
SPECIFICATIA	NUME	SEMNTURA	SCARA	Titlu proiect	Faza:
SEF PROIECT	Inst.aut.PGD, Ing.Caramida S		1:500	DEVIERE CONDUCTA GAZE NATURALE PE 100, SDR 11, Dn 63 mm, L=31m IN VEDEREA REALIZARII INVESTITIEI - PRELUNGIREA B-DUL TINERETULUI SPRE NORD INTRE STR. GIB. MIHAIESCU SI STR. LIBERTATII - Rm Valcea	P.T.+ D.E.
PROIECTANT	Inst.aut.PGD, Ing.Caramida S				
DESENAT	Inst.aut. EGD, Simion Andrei				
			DATA	Titlu planşa:	Planşa nr.
			11.2017		G 2

PLAN DE SITUATIE