



ROMÂNIA  
JUDEȚUL VÂLCEA  
MUNICIPIUL RÂMNICU VÂLCEA  
CONSILIUL LOCAL



www.primariavl.ro

CERTIFICARI MRC-OCS

SR EN ISO 9001:2015 410/C

SR EN ISO 14001:2015 223/M

SR OHSAS 18001:2008 190/HS

SR ISO/CEI 27001:2013 019/SI

## HOTĂRÂREA NR. 289

**privind înscrierea în domeniul public al municipiului, a unui imobil - teren cu destinația de drum public**

Consiliul Local al municipiului Râmnicu Vâlcea, întrunit în ședință ordinară în data de 27 septembrie 2019, la care participă 21 de consilieri din cei 23 în funcție;

Luând în discuție Referatul nr. 37423 din 18.09.2019, al cărui semnatar este Primarul municipiului, prin care se propune înscrierea în domeniul public al municipiului a terenului în suprafață de 1997 m.p., situat în Râmnicu Vâlcea, cu destinația de drum public, cu o valoare de 89865 lei (45 lei/m.p.x 1997 m.p.), precum și raportul nr. 37842 din 23.09.2019 întocmit de Direcția Dezvoltare Locală;

Ținând seama de declarația pe propria răspundere a secretarului municipiului;

Văzând avizele comisiilor de specialitate nr.1, pentru administrație publică locală, juridică, apărarea ordinii și liniștii publice, a drepturilor cetățenilor; nr.2, de buget-finanțe, prognoze economico-sociale, nr.3, pentru servicii publice și comerț, întreprinderi mici și mijlocii, administrarea domeniului public și privat, agricultură și nr. 4 de organizare și dezvoltare urbanistică, realizarea lucrărilor publice, protecția mediului înconjurător, gospodărie comună, conservarea monumentelor istorice și de arhitectură;

Având în vedere că în Planul Urbanistic General al municipiului, aprobat prin Hotărârea Consiliului Local nr. 18/2013, s-a prevăzut dezvoltarea rețelei stradale, ținând cont atât de căile de acces existente, cât și de necesitatea creării unor noi artere de circulație care să asigure accesul atât către cartierele municipiului care s-au dezvoltat considerabil în ultimii ani; un cartier în continuă dezvoltare urbanistică este și Cartierul Goranu - strada Ștraubing;

Luând în considerare scrisoarea înregistrată la Primăria municipiului Râmnicu Vâlcea sub nr. 32338 din 09.08.2019, prin care un grup de locuitori, proprietari de imobile situate în zona Izlaz Malul Alb, cu acces din drumul care pornește din strada Ștraubing spre est și sud până la intersecția cu strada Dumitrana, au solicitat amenajarea acestui drum, cu lungimea de cca 350 m;

În temeiul prevederilor art.286, alin.(4), art. 289, alin.(7) din Ordonanța de Urgență a Guvernului nr. 57/2019 privind Codul administrativ și ale art.863 din Legea nr. 287/2009 privind Codul Civil, republicată, cu modificările și completările ulterioare;

În baza art.129, alin.(1), alin.(2), lit.c), art.139, alin.(2) și art.196 alin.(1), lit.a) din Ordonanța de Urgență a Guvernului nr.57/2019 privind Codul Administrativ;

Întrunind 21 de voturi "pentru", 0 voturi "împotrivă" și 0 abțineri,

## HOTĂRĂȘTE:

**Art.1.** (1) Se înscrie în domeniul public al municipiului, imobilul -teren în suprafață de **1997 m.p.**, situat în Râmnicu Vâlcea, cu destinația de drum public. Imobilul-teren este identificat în planul de situație - anexă la prezenta hotărâre.

(2) Valoarea terenului identificat la alin.(1) este de 89.865 lei (45 lei/m.p.x 1997 m.p.) și a fost stabilită în funcție de valorile de piață ale terenurilor din municipiul Râmnicu Vâlcea, utilizate de notarii publici, și stabilite prin raport de evaluare, întocmit de evaluator atestat ANEVAR.

**Art.2.** Consecință a prevederilor art.1, se completează inventarul bunurilor care aparțin domeniului public al municipiului, aprobat prin Hotărârea Consiliului Local nr.30/2007 cu imobilul - teren identificat la art.1 alin.(1), în valoare de 89.865 lei.

**Art.3.** Cu ducerea la îndeplinire a prezentei hotărâri se încredințează Direcția Dezvoltare Locală.

**Art.4.** Prezenta hotărâre se comunică în copie:

- Instituției Prefectului – județul Vâlcea;
- Primarului municipiului Râmnicu Vâlcea;
- Direcției Dezvoltare Locală;
- Direcției Economico-Financiare;
- Direcției Urbanism;
- Direcției Investiții și Achiziții Publice;
- Direcției Administrării Domeniului Public.

PREȘEDINTE DE ȘEDINȚĂ,  
Dumitru CHISALOM



CONTRASEMNEAZĂ PENTRU LEGALITATE,  
SECRETAR MUNICIPIU,  
jurist Ion DIDOIU




Râmnicu Vâlcea, 27 septembrie 2019

PLAN DE AMPLASAMENT SI DELIMITARE A IMOBILULUI  
Scara 1: 1000

ANEXA NR.1.35 la regulament

|                     |                                          |                      |
|---------------------|------------------------------------------|----------------------|
| Nr. cadastral       | Suprafata masurata a imobilului (mp)     | Adresa imobilului    |
|                     | 1997                                     | Goranu, jud. Valcea; |
| Nr. Cartea Funciara | Unitatea Administrativ Teritoriala (UAT) |                      |
|                     | mun. Râmnicu Vâlcea - intravilan;        |                      |

ANEXA Nr. 135 la  
HOTĂRÂREA  
CONSILIULUI LOCAL  
Nr. 289 din 27.09.2019

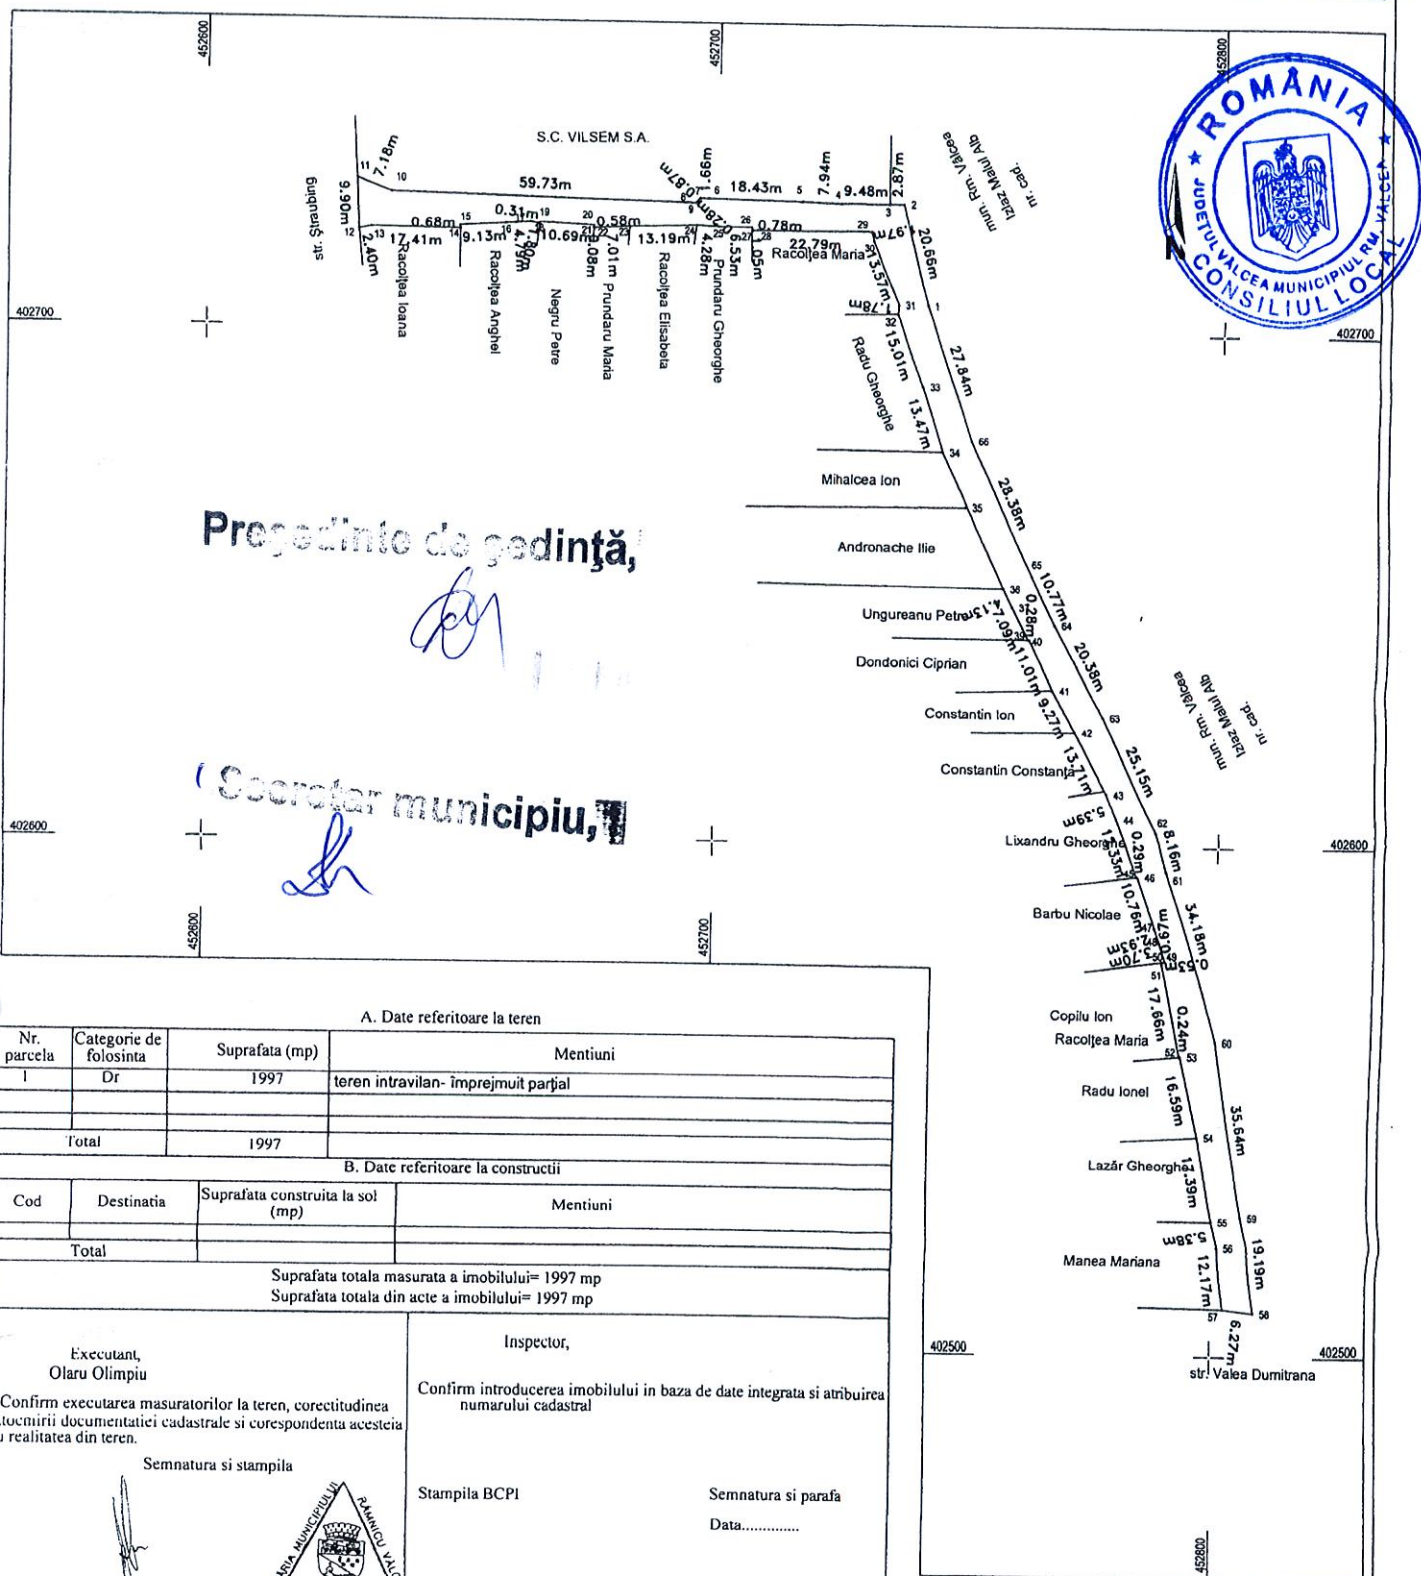

Procedință de gedință,

Secretar municipiu,

A. Date referitoare la teren

| Nr. parcela | Categorie de folosinta | Suprafata (mp) | Mentiuni                             |
|-------------|------------------------|----------------|--------------------------------------|
| I           | Dr                     | 1997           | teren intravilan- împrejmuit parțial |
|             |                        |                |                                      |
|             |                        |                |                                      |
| Total       |                        | 1997           |                                      |

B. Date referitoare la constructii

| Cod   | Destinatia | Suprafata construita la sol (mp) | Mentiuni |
|-------|------------|----------------------------------|----------|
|       |            |                                  |          |
| Total |            |                                  |          |

Suprafata totala masurata a imobilului= 1997 mp  
Suprafata totala din acte a imobilului= 1997 mp

|   |   |
|---|---|
| <p>Executant,<br/>Olaru Olimpiu</p> <p>Confirm executarea masuratorilor la teren, corectitudinea întocmirii documentatiei cadastrale si corespondenta acesteia cu realitatea din teren.</p> <p>Semnatura si stampila</p> <p></p> <p>Data 26.08.2019</p> | <p>Inspector,</p> <p>Confirm introducerea imobilului in baza de date integrata si atribuirea numarului cadastral</p> <p>Stampila BCPI</p> <p>Semnatura si parafa</p> <p>Data.....</p> |
|---|---|