



ROMÂNIA
JUDEȚUL VÂLCEA
MUNICIPIUL RÂMNICU VÂLCEA
CONSILIUL LOCAL



CERTIFICARI MRC-OCS

SR EN ISO 9001:2015 410/C

SR EN ISO 14001:2015 223/M

SR OHSAS 18001:2008 190/HS

SR ISO/CEI 27001:2013 019/SI
www.primariavl.ro

HOTĂRÂREA NR. 267

privind alipirea unor imobile - terenuri situate în municipiul Râmnicu Vâlcea, aferente Cimitirului Râureni

Consiliul Local al municipiului Râmnicu Vâlcea, întrunit în ședință ordinară la data de 29 august 2019, la care participă 19 consilieri din cei 23 în funcție;

Luând în discuție Referatul nr.34347 din data de 27.08.2019, al cărui semnatar este Primarul municipiului, prin care se propune inițierea unui proiect de hotărâre referitor la alipirea a 10 loturi de teren aferente Cimitirului Râureni, într-un lot în suprafață totală de 24.518 m.p, având numărul cadastral 56181;

Având în vedere raportul nr. 34389 din 28.08.2019 al Direcției Dezvoltare Locală;

Văzând avizele comisiilor de specialitate nr.1, pentru administrație publică locală, juridică, apărarea ordinii și liniștii publice, a drepturilor cetățenilor; nr.2, de buget-finanțe, prognoze economico-sociale și nr.3, pentru servicii publice și comerț, întreprinderi mici și mijlocii, administrarea domeniului public și privat, agricultură;

Având în vedere că a fost întocmită documentația tehnică de cadastru cu propunerea de alipire a celor 10 loturi de teren afectate de realizarea obiectivului de investiții "Amenajare Cimitir în zona Târg Râureni", avizată de OCPI Vâlcea sub nr. 54662/17.07.2019;

În temeiul prevederilor art.879, alin.(1), art.838 din Legea nr.287/2009 privind Codul Civil, republicată, cu modificările și completările ulterioare și ale art.25 din Legea nr. 7/1996 a cadastrului și publicității imobiliare, republicată, cu modificările și completările ulterioare;

În baza art.129, alin.(1), alin.(2), lit.c), art.139, alin.(3) lit.g) și art.196 alin.(1), lit.a) din Ordonanța de Urgență a Guvernului nr.57/2019 privind Codul Administrativ;

Întrunind 19 voturi "pentru", 0 voturi "împotrivă" și 0 abțineri,

HOTĂRĂȘTE:

Art.1. Se aprobă alipirea a 10 loturi de teren, aferente Cimitirului Râureni într-un lot în suprafață totală de **24.518 m.p.**, având numărul cadastral **56181**, identificate în Planul de amplasament și delimitare a imobilului cu propunerea de alipire – anexă la prezenta hotărâre.

Art.2. Cheltuielile ocazionate de întocmirea actului de alipire în formă autentică, vor fi suportate din bugetul local.

Art.3. Se împuternicește administratorul public să semneze actul de alipire în formă autentică.

Art.4. Cu aducerea la îndeplinire a prezentei se încredințează Direcția Dezvoltare Locală.

Art.5. Prezenta hotărâre se comunică în copie:

- Instituției Prefectului – județul Vâlcea;
- Primarului municipiului Râmnicu Vâlcea;
- Direcției Dezvoltare Locală;
- Direcției Economico-Financiare.

PREȘEDINTE DE ȘEDINȚĂ
Iuliana Maria POPESCU




CONTRASEMNEAZĂ PENTRU LEGALITATE,
SECRETAR MUNICIPIU,
jurist Ion DIDOIU

Râmnicu Vâlcea, 29 august 2019

Scara 1:1000

Nr. cadastral	Suprafata masurata (mp)	Adresa imobilului
53083, 44609, 38882, 53082, 53137, 53085, 53160, 53052, 53046, 53051	2376, 6753, 816, 980, 1912, 1914, 3841, 1672, 2496, 1758	Localitate Raureni, Punctul "Rastoaca", Punctul "La Lot", Punctul "Targ Sapiamara", judetul Valcea - INTRAVILAN
Cartea Funciara nr	53083, 44609, 38882, 53082, 53137, 53085, 53160, 53052, 53046, 53051	UAT RAMNICU VALCEA

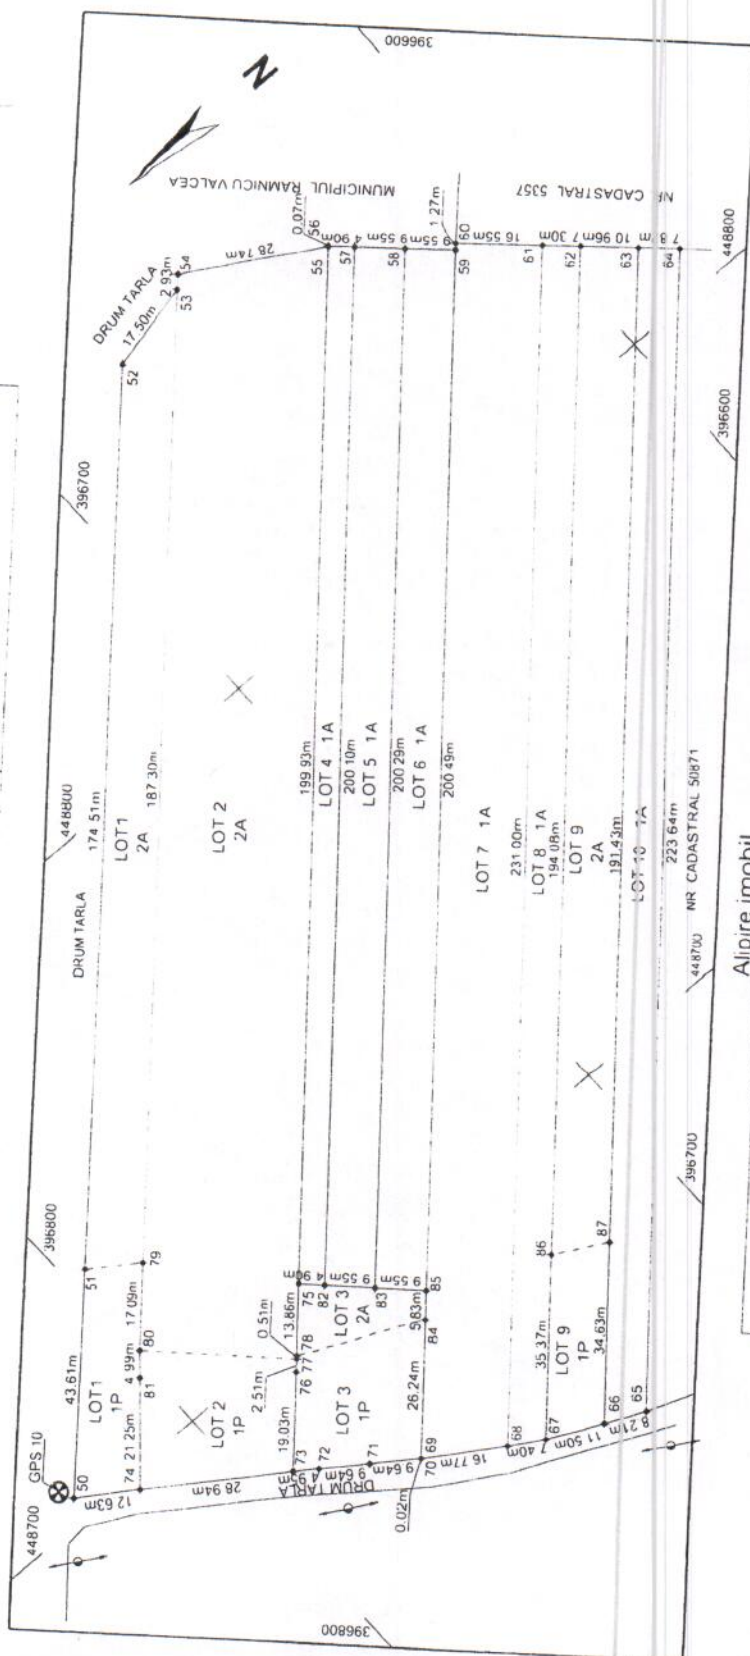

ANEXA Nr. 1a
HOTARAREA
CONSILIULUI LOCAL
Nr. 207 din 29.08.2019



Anexa la HCL
nr.

Situatia actuala (inainte de alipire)			Situatia viitoare (dupa alipire)		
Nr cad	Suprafata (mp)	Descrierea imobilului	Nr cad	Suprafata (mp)	Descrierea imobilului
53083	2376	LOT 1 - P. A	54681	24518	P. A
44609	6753	LOT 2 - P. A			
38882	816	LOT 3 - P. A			
53082	980	LOT 4 - P. A			
53137	1912	LOT 5 - A			
53085	1914	LOT 6 - A			
53160	3841	LOT 7 - A			
53052	1672	LOT 8 - A			
53046	2496	LOT 9 - P. A			
53051	1758	LOT 10 - A			

Președinte de ședință,

Secretar municipiu,

Executant:
S.C. GEOMETRIA LINE S.R.L.
Căminul executiv, măsurătorii teren, corectarea și întocmirea documentației cadastrale și a planșelor de amplasament, realizarea și înregistrarea în sistemul de informatică a datelor cadastrale.

Inspector:
Confirm introducerea imobilului în baza de date integrată și atribuirea numărului cadastral
Semnatura și pavală
54681/17-07-2019
OFICIUL DE CADASTRU
IMOBILITATE VAL
HEGASCU VIO
SUBINGINER

Data: 15.07.2019