



ROMÂNIA
JUDEȚUL VÂLCEA
MUNICIPIUL RÂMNICU VÂLCEA
CONSILIUL LOCAL

Râmnicu Vâlcea, General Praporgescu 14, 240182, Jud. Vâlcea
tel: +40-250-731016 fax: +40-250-731843 primaria@primariavl.ro



www.primariavl.ro



Președinția României la Consiliul Uniunii Europene

CERTIFICARI MRC-OCS

SR EN ISO 9001:2015 410/C

SR EN ISO 14001:2015 223/M

SR OHSAS 18001:2008 190/HS

SR ISO/CEI 27001:2013 019/SI

HOTĂRÂREA NR.69

privind modificarea Anexei 3.1 la Contractul de delegare a gestiunii serviciului de transport public local, efectuat cu autobuze și microbuze în Municipiul Râmnicu Vâlcea, nr.49043/27.12.2018, precum și a Anexei 1 la Contractul de concesiune nr.9692/2002

Consiliul Local al municipiului Râmnicu Vâlcea, întrunit în ședință extraordinară la data de 14 martie 2019, la care participă 18 consilieri din cei 23 în funcție;

Luând în discuție Raportul nr.10125 din 11.03.2019, întocmit de Direcția Dezvoltare Locală prin care se propune :

- radierea imobilului-construcție "Clădire PT 10 (Centrală Termică - ETA)", având numărul de inventar DP04888 și valoarea de inventar 68.828 lei, din *Lista bunurilor aparținând domeniului public al municipiului, utilizate de către SC CET GOVORA SA pentru realizarea serviciului public de producere, transport și distribuție a energiei termice - anexa 1 la Contractul de concesiune nr.9692/2002* ;

- completarea Anexei 3.1 la Contractul de delegare a gestiunii serviciului de transport public local, efectuat cu autobuze și microbuze în Municipiul Râmnicu Vâlcea, nr.49043/27.12.2018 – Bunuri de retur – Listă stații cu imobile – construcții: "Clădire PT 10 (Centrală Termică - ETA)", având numărul de inventar DP04888 și valoarea de inventar 68.828 lei și "Spațiu cu altă destinație – clădire PT 10 (Centrală Termică ETA)", având numărul de inventar DP04936 și valoarea de inventar 24.470 lei, care împreună compun construcția identificată ca C3 pe planul de amplasament și delimitare anexat ;

- trecerea din domeniul public în domeniul privat al municipiului, în vederea obținerii autorizației de desființare, a imobilelor – construcții, amplasate pe terenul situat în str. Depozitelor nr.1, având numărul cadastral 55160, modificându-se în mod corespunzător lista bunurilor aparținând domeniului public al municipiului Râmnicu Vâlcea, aprobată prin Hotărârea Consiliului Local nr. 30/2007, după cum urmează:

- "Magazie materiale", în suprafață construită de 73 mp, având numărul de inventar DP04842 și valoarea de inventar de 41.710,13 lei - identificată ca C 8 în planul de amplasament și delimitare anexat;

- "Grup exploatare auto", în suprafață construită de 108 mp, având numărul de inventar DP04839 și valoarea de inventar de 172.135,16 lei - identificată ca C 7 în planul de amplasament și delimitare anexat;

- "Clădire uscător", în suprafață construită de 73 mp, având numărul de inventar DP05071 și valoarea de inventar de 32.850 lei - identificată ca C5 în planul de amplasament și delimitare anexat ;

- împuternicirea Administratorului Public al Municipiului Râmnicu Vâlcea să semneze actul adițional la Contractul de concesiune nr.9692/2002, precum și actul adițional la Contractul de delegare a gestiunii serviciului de transport public local, efectuat cu autobuze și microbuze în Municipiul Râmnicu Vâlcea, nr.49043/27.12.2018 ;

Văzând rapoartele cuprinzând avizele comisiilor de specialitate nr.1, pentru administrație publică locală, juridică, apărarea ordinii și liniștii publice, a drepturilor cetățenilor și nr.3, pentru servicii publice și comerț, întreprinderi mici și mijlocii, administrarea domeniului public și privat, agricultură;

Ținând seama de faptul că, prin Hotărârea Consiliului Local nr.380/2018, s-a aprobat atribuirea directă a Contractului de delegare a gestiunii serviciului de transport public local, efectuat cu autobuze și microbuze în Municipiul Râmnicu Vâlcea în municipiul Râmnicu Vâlcea către societatea ETA S.A., pentru o perioadă de 5 ani începând cu data de 01.01.2019, în baza acestor prevederi fiind încheiat Contractul de delegare nr.49043/27.12.2018, care cuprinde anexele nr.1-16;

Având în vedere că, în cadrul Programului Operațional Regional 2014-2020, Axa prioritară 4: Sprijinirea dezvoltării urbane durabile, Prioritatea de investiții 4e, Obiectiv Specific 4.1: Reducerea emisiilor de carbon în municipiile reședință de județ prin investiții bazate pe planurile de mobilitate urbană durabilă, a fost prioritarizată Fișa de Proiect "Alinierea parcului SC ETA SA la cerințele dezvoltării durabile", principalele activități propuse în cadrul acestuia fiind: înnoirea parcului de autobuze existent prin achiziționarea de noi vehicule cu combustibil alternativ; asigurarea bazei tehnico-materiale pentru desfășurarea activității de întreținere și exploatare, prin achiziționarea de echipamente și dotări; modernizare autobază existentă, inclusiv dotarea cu o stație de alimentare cu combustibili alternativi; astfel, prin lucrările prevăzute în Proiect, se propune demolarea a trei clădiri, amplasate pe terenul situat în str. Depozitelor nr.1 respectiv: "Grup exploatare auto", "Magazie materiale" și "Clădire uscător", urmare a stării avansate de degradare și a faptului că o posibilă reabilitare a acestora nu justifică cheltuielile necesare în raport cu utilitatea acestora, precum și modernizarea și reabilitarea punctului termic situat în incinta autobazei societății ETA SA "Clădire PT 10 (Centrală Termică - ETA)", precum și a imobilului – construcție "Spațiu cu altă destinație – clădire PT 10 (Centrală Termică ETA)";

În temeiul prevederilor Legii nr.213/1998 privind bunurile proprietate publică, cu modificările și completările ulterioare;

În baza art.36, alin.(2), art.45, alin.(3) și art.115 din Legea nr.215/2001 privind administrația publică locală, republicată, cu modificările și completările ulterioare;

Întrunind 18 voturi "pentru", 0 voturi "împotrivă" și 0 abțineri,

HOTĂRĂȘTE:

Art.1. Se aprobă radierea imobilului-construcție "Clădire PT 10 (Centrală Termică - ETA)", având numărul de inventar DP04888 și valoarea de inventar 68.828 lei, din *Lista bunurilor aparținând domeniului public al municipiului, utilizate de către SC CET GOVORA SA pentru realizarea serviciului public de producere, transport și distribuție a energiei termice* - anexa 1 la Contractul de concesiune nr.9692/2002.

Art.2. Se completează anexa 3.1 la Contractul de delegare a gestiunii serviciului de transport public local, efectuat cu autobuze și microbuze în Municipiul Râmnicu Vâlcea, nr.49043/27.12.2018 – *Bunuri de retur – Listă stații* cu următoarele imobile – construcții: "Clădire PT 10 (Centrală Termică - ETA)", având numărul de inventar DP04888 și valoarea de inventar 68.828 lei și "Spațiu cu altă destinație – clădire PT 10 (Centrală Termică ETA)", având numărul de inventar DP04936 și valoarea de inventar 24.470 lei, care împreună compun construcția identificată ca C3 pe planul de amplasament și delimitare, anexă la prezenta hotărâre.

Art.3. Se aprobă trecerea din domeniul public în domeniul privat al municipiului, în vederea obținerii autorizației de desființare, a următoarelor imobile – construcții, amplasate pe terenul situat în str. Depozitelor nr.1, având numărul cadastral 55160, modificându-se în mod

corespunzător lista bunurilor aparținând domeniului public al municipiului Râmnicu Vâlcea, aprobată prin Hotărârea Consiliului Local nr. 30/2007, după cum urmează:

- "Magazie materiale", în suprafață construită de 73 mp, având numărul de inventar DP04842 și valoarea de inventar de 41.710,13 lei - identificată ca C 8 în planul de amplasament și delimitare, anexă la prezenta hotărâre;

- "Grup exploatare auto", în suprafață construită de 108 mp, având numărul de inventar DP04839 și valoarea de inventar de 172.135,16 lei - identificată ca C 7 în planul de amplasament și delimitare, anexă la prezenta hotărâre;

- "Clădire uscător", în suprafață construită de 73 mp, având numărul de inventar DP05071 și valoarea de inventar de 32.850 lei - identificată ca C5 în planul de amplasament și delimitare, anexă la prezenta hotărâre.

Art.4. Se împuternicește Administratorul Public al Municipiului Râmnicu Vâlcea să semneze actul adițional la Contractul de concesiune nr.9692/2002, precum și actul adițional la Contractul de delegare a gestiunii serviciului de transport public local, efectuat cu autobuze și microbuze în Municipiul Râmnicu Vâlcea, nr.49043/27.12.2018.

Art.5. Cu aducerea la îndeplinire a prezentei hotărâri se împuternicește Direcția Dezvoltare Locală și Direcția Economico-Financiară.

Art.6. Prezenta hotărâre se comunică în copie:

- Instituției Prefectului – județul Vâlcea;
- Primarului municipiului Râmnicu Vâlcea;
- Direcției Economico-Financiare;
- Direcției Dezvoltare Locală;
- Direcției Urbanism ;
- Societății ETA S.A. ;
- Societății CET GOVORA S.A.

PREȘEDINTE DE ȘEDINȚĂ
Fănel LEȚU



CONTRASEMNEAZĂ PENTRU LEGALITATE,
SECRETAR MUNICIPIU,
jurist Ion DIDOIU




Râmnicu Vâlcea, 14 martie 2019

Plan de amplasament si delimitare a imobilului

Scara 1:1000

Nr. cadastral	Suprafata masurata a imobilului (mp)	Adresa imobilului
55160	25072	Ramnicu Valcea, Str. Depozitelor, nr. 1 INTRAVILAN
Nr. Carte Funciara	Unitate Administrativ Teritoriala (UAT)	
	Ramnicu Valcea	

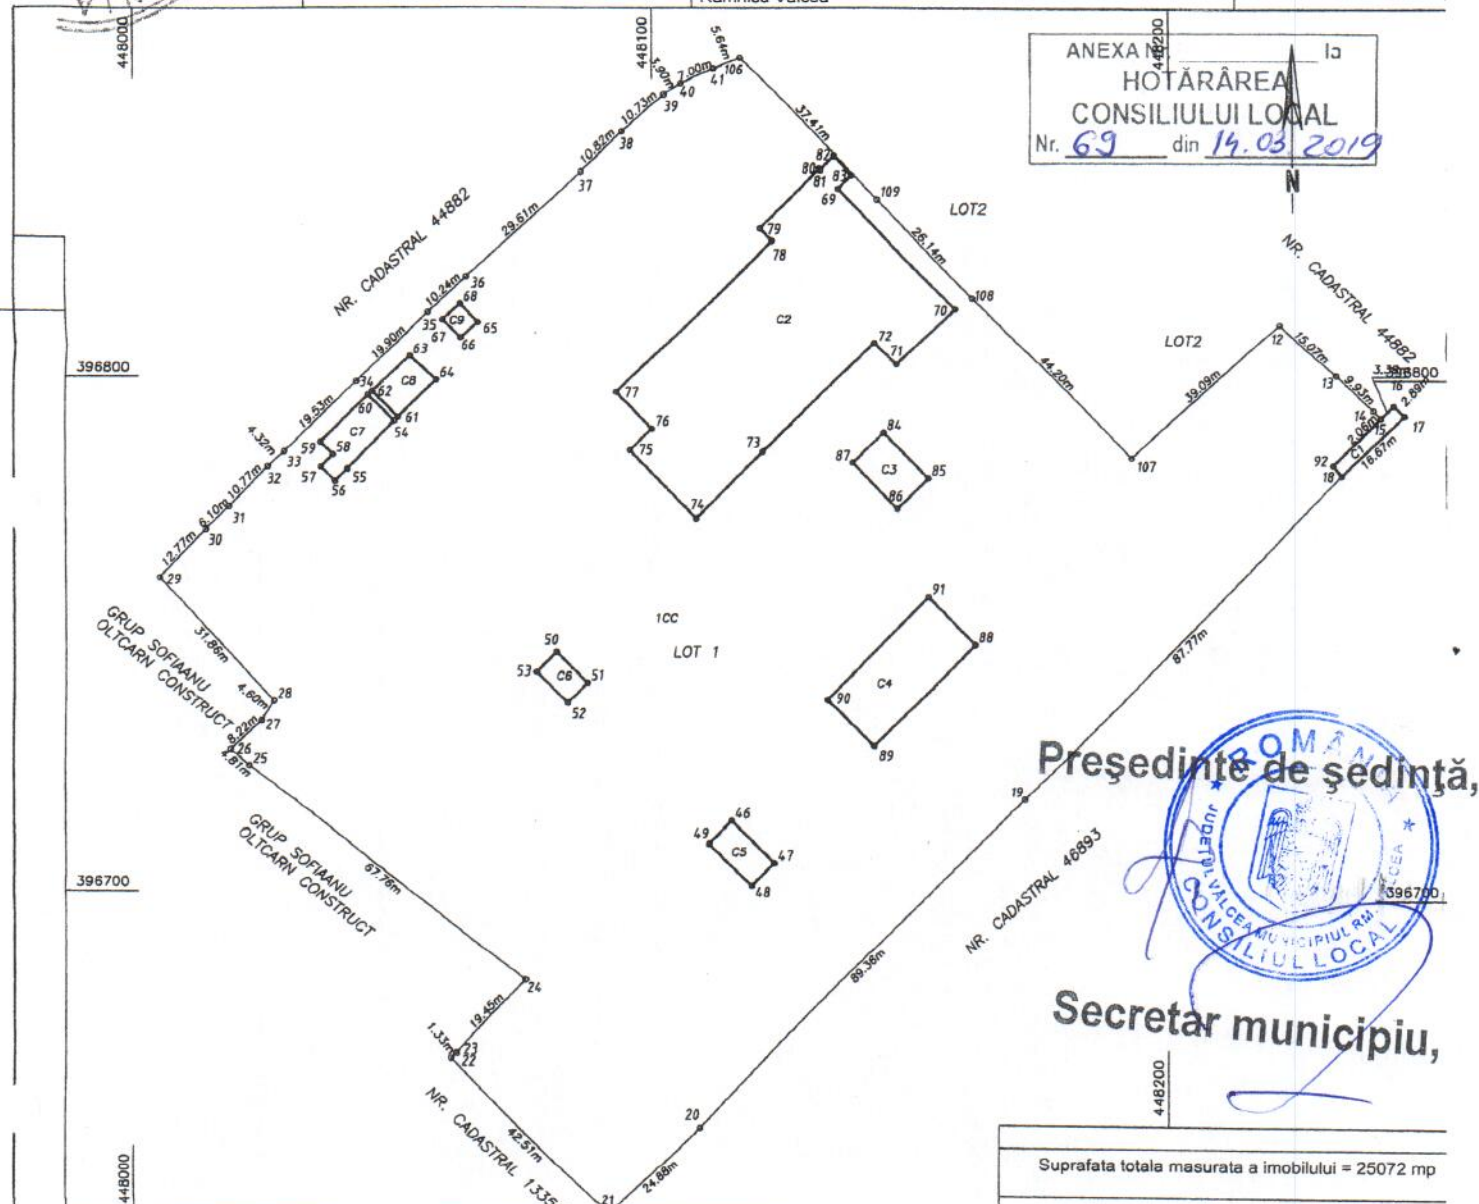

ANEXA
HOTĂRÂREA
CONSILIULUI LOCAL
Nr. 69 din 14.03.2019

Președinte de ședință,

Secretar municipiu,

Suprafata totala masurata a imobilului = 25072 mp

A. Date referitoare la teren			
Nr. parcela	Categorie de folosinta	Suprafata (mp)	Mentiiuni
1	CF	25072	Imobil imprejmuit cu gard din beton intre punctele 29, 30, 31 - 32, 33, 34, 35, 36, 37, 38, 39, 40, 41, 106 - 12, 13 - 18, 19, 20, 21, poarta de acces intre punctele 30, 31, gard din plasa intre punctele 24, 25, 26, 27, 28, 29, latara cladinei C1 intre punctele 15, 16, 17, 18, gard metalic intre punctele 21, 22, 23, 24, imobil neimprejmuit intre punctele 13, 14, 15 - 106, 109, 108, 107, 12.
Total		25072	
B. Date referitoare la constructii			
Cod	Destinatia	Supraf. construita la sol (mp)	Mentiiuni
C1	CAS	45	Cladire casierie, suprafata construita desfasurata = 45mp
2	CIE	1930	Hala reparatii si revizii auto, suprafata construita desfasurata = 2225mp
C3	CIE	103	Centrala termica, suprafata construita desfasurata = 103mp.
C4	CIE	352	Statie spalare auto, suprafata construita desfasurata = 352mp.
C5	CIE	73	Constructie proprietate SC ETA SA, suprafata construita desfasurata = 73mp
C6	CIE	45	Constructie proprietate SC ETA SA, suprafata construita desfasurata = 45mp.
C7	CIE	108	Grup exploatare auto, suprafata construita desfasurata = 108mp.
C8	CA	73	Magazie materiale, suprafata construita desfasurata = 73mp.
C9	CIE	23	Constructie proprietate SC CEZ DISTRIBUTIE SA, suprafata construita desfasurata = 23.
Total		2752	

Executant: Gabriel Petru Nechifor
Confirm executarea masuratorilor la teren, corectitudinea intocmirii documentatiei cadastrale si corespondenta acesteia cu realitatea din teren
Semnatura si stampila:

Data: 08.10.2018

Inspector
Confirm introducerea imobilului in baza de date integrata si atribuirea numarului cadastral
Semnatura si parafa

58702/11.10.2018
OFICIUL DE CADASTRU SI PUBLICITATE IMOBILIARA VALCEA
MIHAI MINODORA
SUBINGINER I A

Stampila BCPI