



HOTĂRÂREA NR.191

privind inventarierea unui imobil-teren cu destinația de drum public

Consiliul Local al municipiului Râmnicu Vâlcea, întrunit în ședință ordinară în data de 25 iunie 2019, la care participă 21 de consilieri din cei 23 în funcție;

Luând în discuție Raportul nr.24892 din data de 19.06.2019, întocmit de Direcția Dezvoltare Locală, prin care se propune inventarierea în domeniul public al municipiului a terenului în suprafață de 1984 m.p., situat în Râmnicu Vâlcea, Copăcelu cu destinația de drum public, cu o valoare de 79360 lei (40 lei/m.p.x 1984 m.p.);

Văzând rapoartele cuprinzând avizele comisiilor de specialitate nr.1, pentru administrație publică locală, juridică, apărarea ordinii și liniștii publice, a drepturilor cetățenilor; nr.2, de buget-finanțe, prognoze economico-sociale; nr.3, pentru servicii publice și comerț, întreprinderi mici și mijlocii, administrarea domeniului public și privat, agricultură și nr.4, de organizare și dezvoltare urbanistică, realizarea lucrărilor publice, protecția mediului înconjurător, gospodărie comună, conservarea monumentelor istorice și de arhitectură;

Având în vedere că în Planul Urbanistic General al municipiului, aprobat prin Hotărârea Consiliului Local nr.18/2013 s-a prevăzut dezvoltarea rețelei stradale, ținând cont atât de căile de acces existente, cât și de necesitatea creării unor noi artere de circulație, printre cartierele municipiului care s-au dezvoltat considerabil în ultimii ani, atât prin realizarea de locuințe individuale, cât și prin reabilitarea rețelelor de străzi și crearea facilităților de racordare la serviciile de utilități publice, se numără și cartierul Răureni-Copăcelu, în care este situată strada Bâlcuiului și drumurile de acces din aceasta;

În temeiul prevederilor Legii nr.213/1998 privind bunurile proprietate publică, cu modificările și completările ulterioare;

În baza art.36, alin.(2), art.45, alin.(3) și art.115 din Legea nr.215/2001, privind administrația publică locală, republicată, cu modificările și completările ulterioare;

Întrunind 21 de voturi "pentru", 0 voturi "împotrivă" și 0 abțineri,

HOTĂRĂȘTE :

Art.1. (1) Se inventariază în domeniul public al municipiului imobilul -teren în suprafață de **1984 m.p.**, situat în Râmnicu Vâlcea, Copăcelu, cu destinația de drum public. Imobilul-teren este identificat în planul de situație - anexă la prezenta hotărâre.

(2) Valoarea terenului identificat la alin.(1) este de 79360 lei (40 lei/m.p.x1984 m.p.) și a fost stabilită în funcție de valorile de piață ale terenurilor din municipiul Râmnicu Vâlcea, utilizate de notarii publici, și stabilite prin raport de evaluare, întocmit de evaluator atestat ANEVAR.

Art.2. Consecință a prevederilor art.1, se completează inventarul bunurilor care aparțin domeniului public al municipiului, aprobat prin Hotărârea Consiliului Local nr.30/2007 cu imobilul -teren inventariat potrivit art.1.

Art.3. Cu aducerea la îndeplinire a prezentei se încredințează Direcția Dezvoltare Locală și Direcția Economico-Financiară.

Art.4. Prezenta hotărâre se comunică în copie:


- Instituției Prefectului-județul Vâlcea;
- Primarului municipiului Râmnicu Vâlcea;
- Direcției Dezvoltare Locală;
- Direcției Economico-Financiare;
- Direcției Urbanism;
- Direcției Administrării Domeniului Public.

PREȘEDINTE DE ȘEDINȚĂ,
Iuliana Maria POPESCU



CONTRASEMNEAZĂ PENTRU LEGALITATE,
SECRETAR MUNICIPIU,
jurist Ion DIDOIU

Râmnicu Vâlcea, 25 iunie 2019

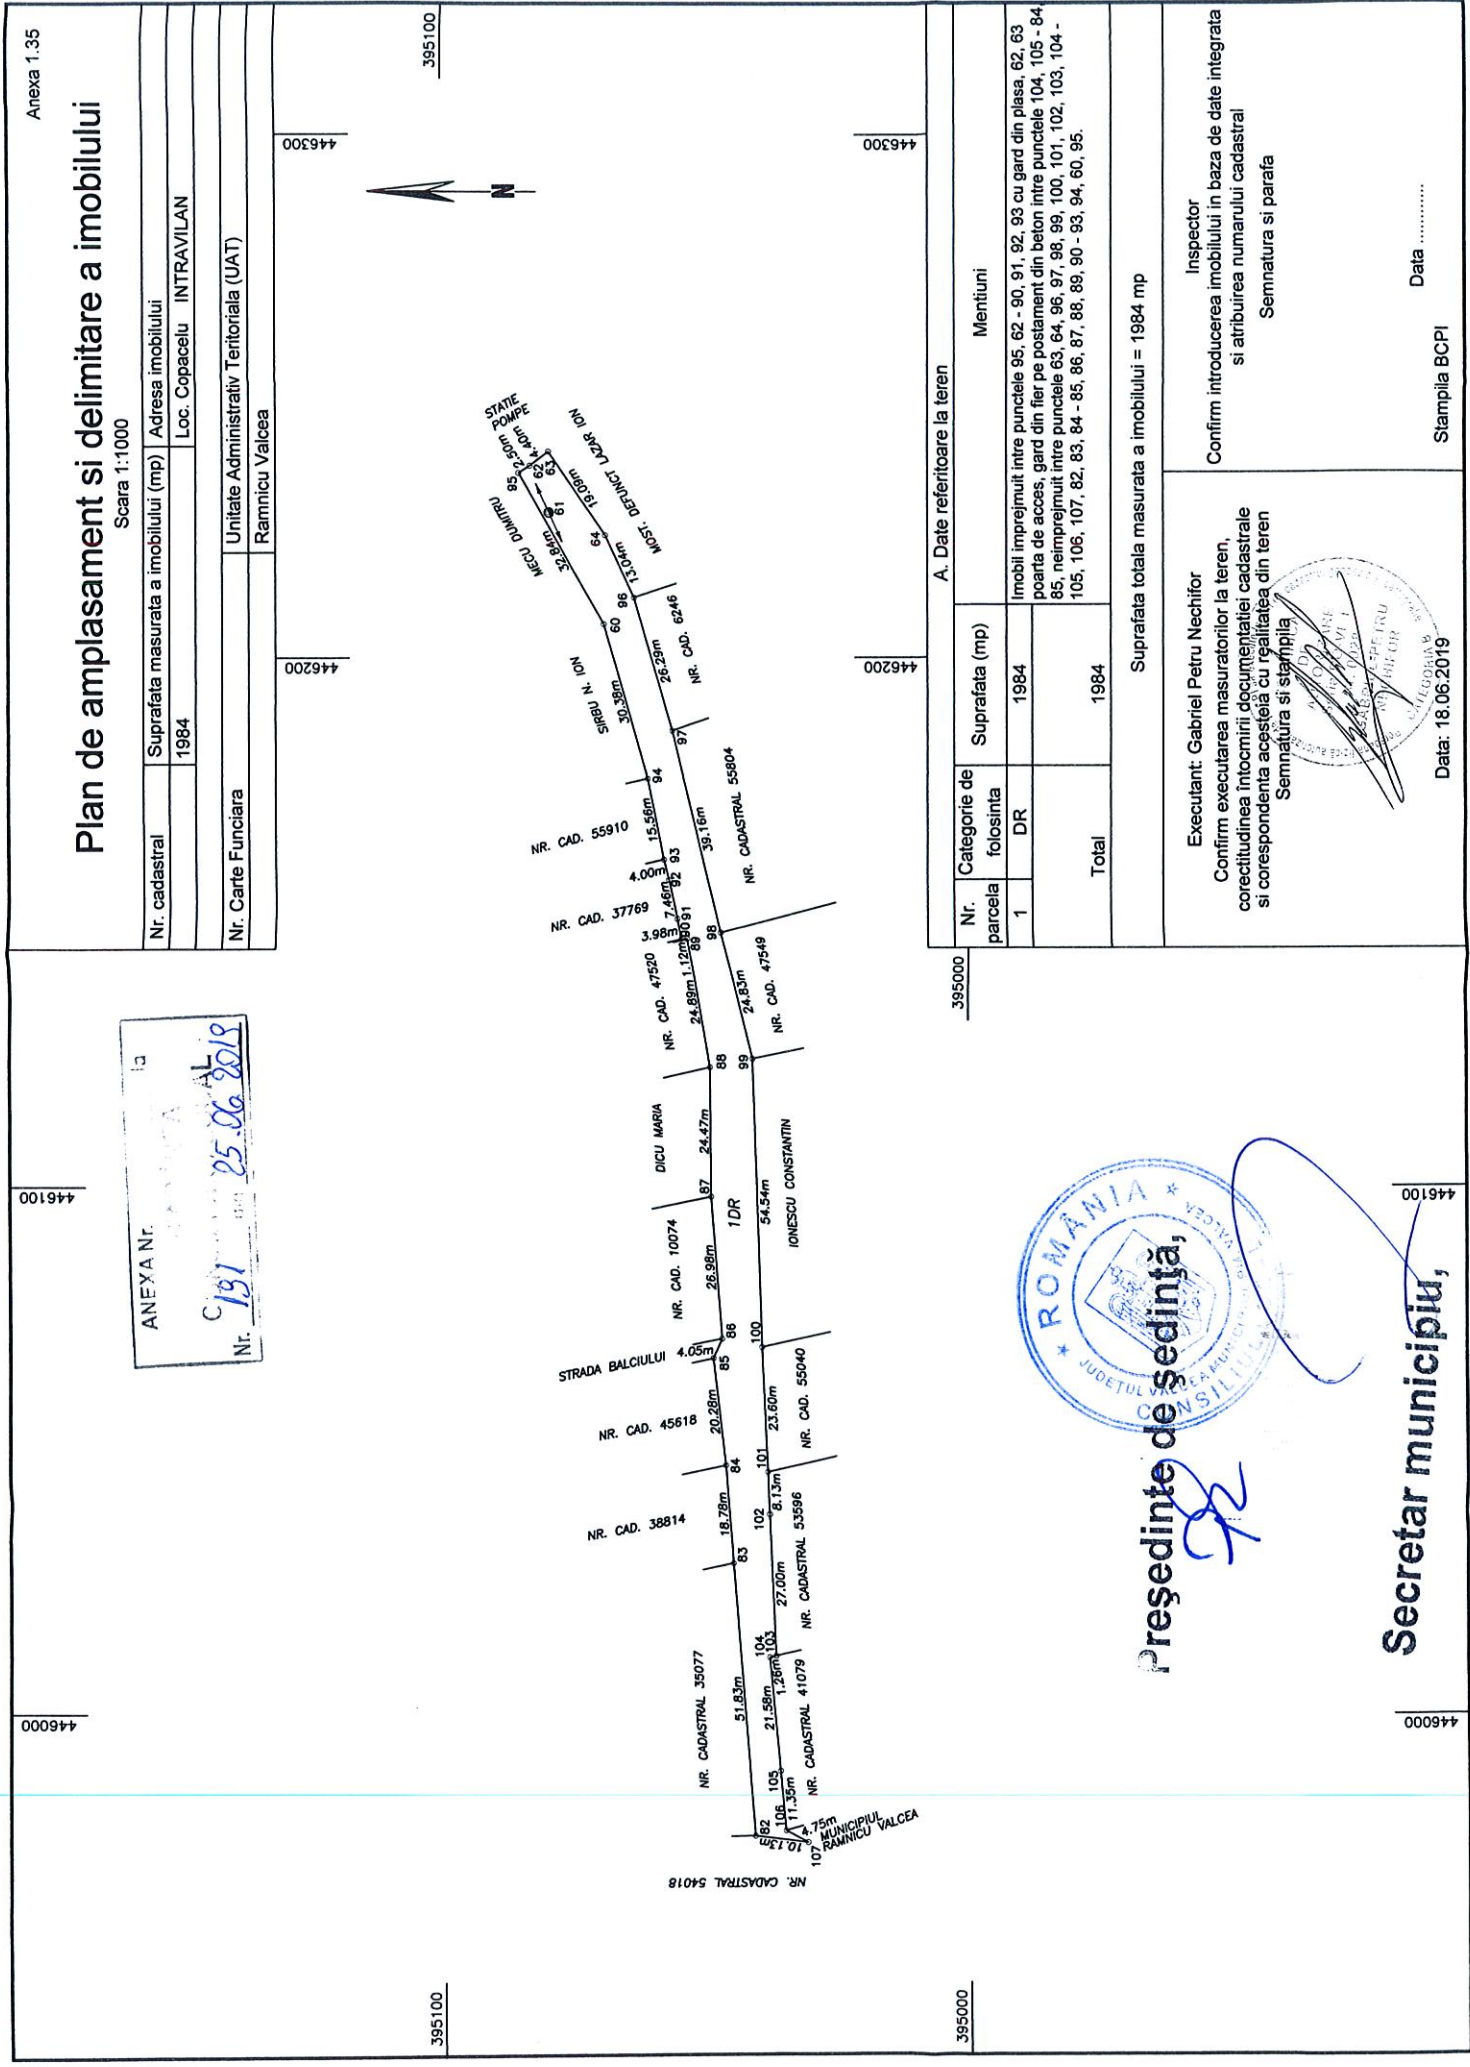

Plan de amplasament si delimitare a imobilului

Scara 1:1000

Nr. cadastral	Suprafata masurata a imobilului (mp)	Adresa imobilului
1984	1984	Loc. Copacelu INTRAVILAN
Nr. Carte Funciara	Unitate Administrativ Teritoriala (UAT)	
	Ramnicu Valcea	

A. Date referitoare la teren			
Nr. parcela	Categorie de folosinta	Suprafata (mp)	Mentiiuni
1	DR	1984	Imobil imprejmuit intre punctele 95, 62 - 90, 91, 92, 93 cu gard din plasa, 62, 63 poarta de acces, gard din fier pe postament din beton intre punctele 104, 105 - 84, 85, neimprejmuit intre punctele 63, 64, 96, 97, 98, 99, 100, 101, 102, 103, 104 - 105, 106, 107, 82, 83, 84 - 85, 86, 87, 88, 89, 90 - 93, 94, 60, 95.
Total		1984	

Suprafata totala masurata a imobilului = 1984 mp

Executant: Gabriel Petru Nechifor Confirm executarea masuratorilor la teren, corectitudinea intocmirii documentatiei cadastrale si corespondenta acesteia cu realitatea din teren Semnatura si stampila	Inspector Confirm introducerea imobilului in baza de date integrata si atribuirea numarului cadastral Semnatura si parafa
---	---

Data: 18.06.2019
Stampila BCPI

Preşedinte de şedinţă,

Secretar municipiu,