



ROMÂNIA
JUDEȚUL VÂLCEA
MUNICIPIUL RÂMNICU VÂLCEA
CONSILIUL LOCAL



www.primariavl.ro

CERTIFICĂRI MRC-OCS

SR EN ISO 9001:2015 410/C

SR EN ISO 14001:2015 223/M

SR OHSAS 18001:2008 190/HS

SR ISO/CEI 27001:2013 019/SI

HOTĂRÂREA NR. 360

privind acceptarea donației unui imobil - teren cu destinația de drum public

Consiliul Local al municipiului Râmnicu Vâlcea, întrunit în ședință ordinară la data de 29 noiembrie 2019, la care participă 20 de consilieri din cei 23 în funcție;

Luând în discuție Referatul nr. 46983 din data de 21.11.2019, al cărui semnatar este Primarul municipiului, prin care se propune inițierea unui proiect de hotărâre referitor la acceptarea donației imobilului - teren în suprafață de 1052 m.p, situat în Râmnicu Vâlcea, punctul "Lângă Blocuri", ce face parte din suprafața de 16100 m.p, cu nr. cadastral 48499 și număr de carte funciară 48499, cu destinația de drum public, amenajarea acestuia cu utilitățile necesare, urmând a fi efectuată funcție de resursele alocate în bugetul local pentru această destinație, împuternicirea Administratorului Public – domnul Ghibirdic Alexandru, să semneze actul de donație în formă autentică, precum și suportarea de către donator a cheltuielilor pentru încheierea actului de donație în formă autentică;

Având în vedere raportul nr. 47367 din 25.11.2019 întocmit de Direcția Dezvoltare Locală;

Văzând avizele comisiilor de specialitate nr.1, pentru administrație publică locală, juridică, apărarea ordinii și liniștii publice, a drepturilor cetățenilor; nr.3, pentru servicii publice și comerț, întreprinderi mici și mijlocii, administrarea domeniului public și privat, agricultură și nr. 4 de organizare și dezvoltare urbanistică, realizarea lucrărilor publice, protecția mediului înconjurător, gospodărie comună, conservarea monumentelor istorice și de arhitectură;

Ținând seama de faptul că prin Hotărârea Consiliului Local nr. 18/2013, a fost aprobată documentația de urbanism «Reactualizarea Planului Urbanistic General al municipiului Râmnicu Vâlcea» și regulamentul local de urbanism, conform căreia în Cartierul Sud, este prevăzută realizarea mai multor căi de circulație, prin care să se asigure atât accesul la locuințele din zonă realizate în baza autorizațiilor de construire, cât și la parcelele de teren din zona respectivă, situate în intravilanul municipiului, o astfel de cale de comunicație este și cea care pornește din Calea lui Traian spre vest, în imediata vecinătate sudică a blocului S34, realizată în parte pe teren inventariat în domeniul public al municipiului cu destinația de drum public, fără însă a avea lățimea necesară pentru îndeplinirea cerinței de amenajare a două benzi de circulație, conform documentațiilor de urbanism aprobate;

Având în vedere adresa înregistrată la Primăria municipiului Râmnicu Vâlcea sub nr. 46471/19.11.2019, prin care domnul Zinelli Daniel Șerban a reformulat oferta de donație, exprimându-și acordul pentru suplimentarea suprafeței de teren corespunzătoare realizării lățimii drumului de 7,0 m, renunțând la condiția de amenajare a acestui drum în termen de 3 ani;

În temeiul prevederilor art.863, lit.c) din Legea nr.287/2009 privind Codul Civil, republicată, cu modificările și completările ulterioare și ale art.291, alin.(3), lit.a) din Ordonanța de Urgență a Guvernului nr.57/2019 privind Codul Administrativ;

În baza art.129, alin.(1), alin.(2), lit.c), art.139, alin.(2), art.196 alin.(1), lit.a) Ordonanța de Urgență a Guvernului nr.57/2019 privind Codul Administrativ;

Întrunind 20 de voturi "pentru", 0 voturi "împotrivă" și 0 abțineri,

HOTĂRĂȘTE :

Art.1. (1) Se acceptă donația imobilului – teren, în suprafață de 1052 m.p., situat în Râmnicu Vâlcea, punctul "Lângă Blocuri", ce face parte din suprafața de 16100 m.p, cu nr. cadastral 48499 și număr de carte funciară 48499, cu destinația de drum public, amenajarea acestuia cu utilitățile necesare, urmând a fi efectuată funcție de resursele alocate în bugetul local pentru această destinație.

(2) Terenul descris la alin.(1) este identificat în planul de amplasament și delimitare - anexă la prezenta hotărâre.

Art.2. Se împuternicește Administratorul Public – domnul Ghibirdic Alexandru să semneze actul de donație în formă autentică.

Art.3. Cheltuielile pentru încheierea actului de donație în formă autentică vor fi suportate de către donator.

Art.4. Cu ducerea la îndeplinire a prezentei hotărâri se încredințează Direcția Dezvoltare Locală.

Art.5. Prezenta hotărâre se comunică în copie:

- Instituției Prefectului – județul Vâlcea;
- Primarului municipiului Râmnicu Vâlcea;
- Direcției Dezvoltare Locală;
- Direcției Economico - Financiare;
- Direcției Urbanism;
- Direcției investiții și Achiziții Publice;
- Direcției Administrării Domeniului Public;
- Domnului Zinelli Daniel Șerban.

PREȘEDINTE DE ȘEDINȚĂ,
Dumitru CHISALOM



CONTRASEMNEAZĂ PENTRU LEGALITATE,
SECRETAR GENERAL,
jurist Ion DIDOIU



Râmnicu Vâlcea, 29 noiembrie 2019


Președinte de sedință, *[Signature]*
Secretar general, *[Signature]*



ANEXA NR. 1.35 la regulamentul

Plan de amplasament și delimitare a imobilului
Scara 1 : 1000

Nr. cadastral	Suprafața măsurată a imobilului (mp)	Adresa imobilului:
	1052	Localitatea Rm. Vâlcea, Punctul "Lângă Blocuri", Județul Vâlcea
Nr. Cartea Funciară		
Unitatea Administrativ Teritorială (UAT):		
RÂMNICU- VÂLCEA; INTRAVILAN		

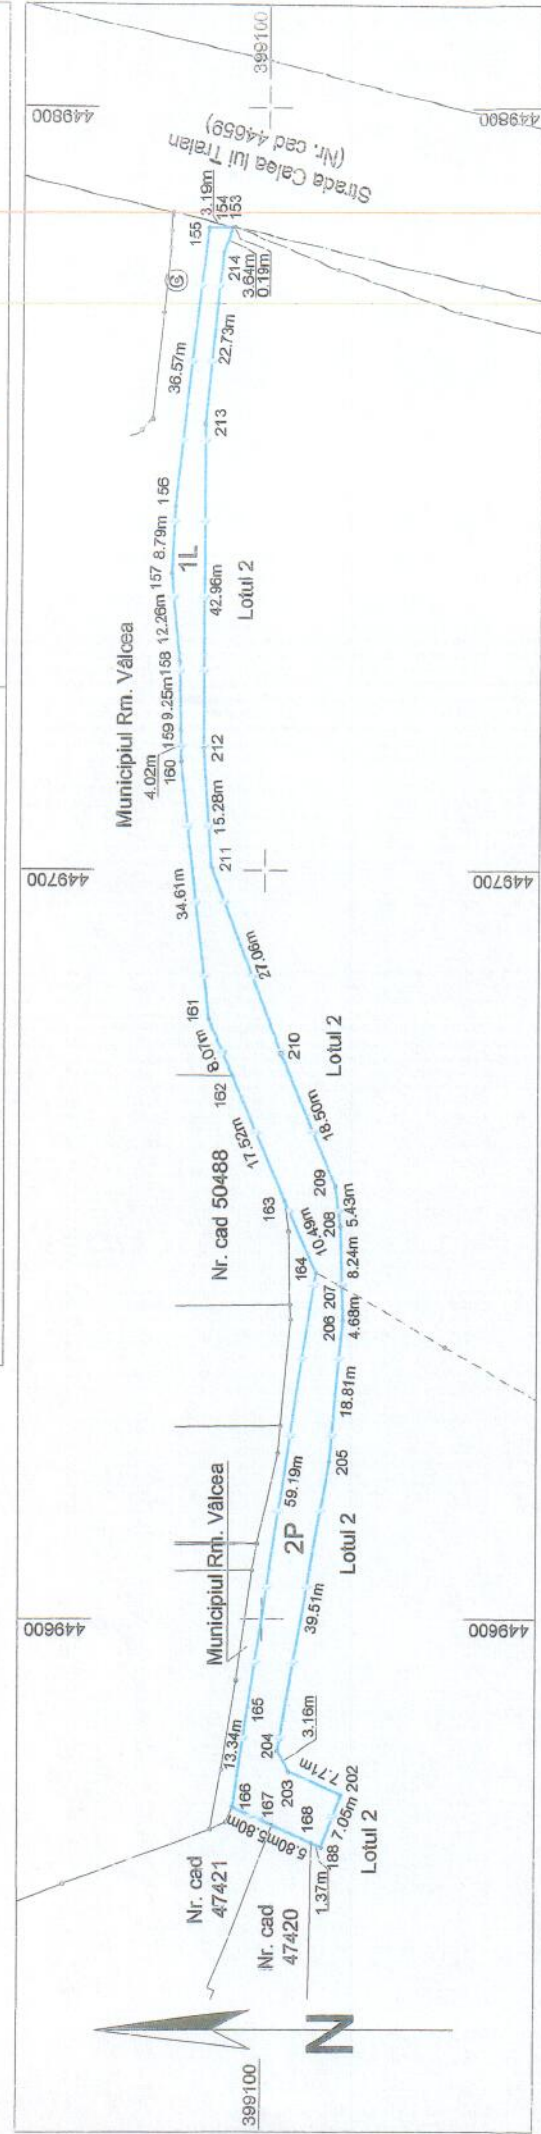

Executant: Cristian Popa		Inspector	
Confirm executarea măsurătorilor la teren, corectitudinea întocmirii documentației cadastrale și corespondența acesteia cu realitatea din teren		Confirm introducerea imobilului în baza de date integrată și atribuirea numărului cadastral	
Semnătura și ștampila		Semnătura și parafa	
[Stamp: CERTIFICAT DE AUTORIZARE, Seria R-18-F, Nr. 033/22.10.2010, CRISTIAN POPA]		[Signature]	
Data: 19.11.2019		Data: 19.11.2019	

A. Date referitoare la teren		
Număr parcelă	Categoria de folosință	Suprafața (mp)
1	L	616
2	P	436
TOTAL		1052
Imobil cu limite materializate prin gard între punctele 163, 162 și limitele nematerializate în rest.		

B. Date referitoare la construcții	
Cod	Destinația
Suprafața construită la sol (mp)	
TOTAL	

Suprafața totală măsurată a imobilului= 1052 mp
Suprafața din act= ---