



ROMÂNIA
JUDEȚUL VÂLCEA
MUNICIPIUL RÂMNICU VÂLCEA
CONSILIUL LOCAL

Râmnicu Vâlcea, General Praporgescu 14, 240182, Jud. Vâlcea
tel: +40-250-731016 fax: +40-250-731843 primaria@primariavl.ro



CERTIFICARI MRC-OCS

SR EN ISO 9001:2015 410/C

SR EN ISO 14001:2015 223/M

SR OHSAS 18001:2008 190/HS

SR ISO/CEI 27001:2013 019/SI

HOTĂRÂREA NR. 104

**privind transmiterea către PIEȚE PREST S.A.
a unor amplasamente, pe perioadă determinată**

Consiliul Local al municipiului Râmnicu Vâlcea, întrunit în ședință extraordinară la data de 11 aprilie 2019, la care participă 19 consilieri din cei 23 în funcție;

Luând în discuție Raportul nr. 14258 din data de 05.04.2019, întocmit de Direcția Dezvoltare Locală, prin care se propune transmiterea în folosință către societatea PIEȚE PREST, în perioada 01.06.2019-30.09.2019, a unor amplasamente pentru a fi puse la dispoziția producătorilor agricoli de pepeni;

Văzând rapoartele cuprinzând avizele comisiilor de specialitate nr.1, pentru administrație publică locală, juridică, apărarea ordinii și liniștii publice, a drepturilor cetățenilor și nr.3, pentru servicii publice și comerț, întreprinderi mici și mijlocii, administrarea domeniului public și privat, agricultură;

Având în vedere adresa nr. 3901/06.03.2019, înregistrată la Primăria municipiului sub nr. 10104/11.03.2019, prin care societatea PIEȚE PREST a solicitat transmiterea în folosință a unor suprafețe de teren necesare realizării activității de administrare și exploatare a piețelor agroalimentare, respectiv utilizarea lor ca spații pentru comercializarea pepenilor, în perioada iunie-septembrie 2019;

Ținând seama de faptul că în perioada verii numărul producătorilor agricoli de pepeni care doresc să-și comercializeze marfa în piețele municipiului este foarte mare, astfel încât capacitatea rezervată acestei activități în piețele existente este insuficientă și din necesitatea identificării altor spații care să poată primi această destinație;

În temeiul prevederilor art.124 din Legea nr.215/2001 privind administrația publică locală, republicată, cu modificările și completările ulterioare;

În baza art.36, alin.(2), art.45, alin.(3) și art.115 din Legea nr.215/2001 privind administrația publică locală, republicată, cu modificările și completările ulterioare;

Întrunind 19 voturi "pentru", 0 voturi "împotrivă" și 0 abțineri,

HOTĂRĂȘTE:

Art.1. Se aprobă transmiterea în folosință, către societatea PIEȚE PREST S.A., în perioada 01.06.2019 - 30.09.2019, a unor amplasamente pentru a fi puse la dispoziția producătorilor agricoli de pepeni, după cum urmează:

- Bulevardul Pandurilor – lângă pasajul CFR – 10 locuri, conform anexei nr. 1 la prezenta;
- Parcare auto de pe strada Remus Bellu-vis-à-vis de Maternitate – 3 locuri, conform anexei nr. 2 la prezenta;
- Intersecția Lucian Blaga – bd. Tineretului – parcare bloc A11/1 – 2 locuri, conform anexei nr. 3 la prezenta;

- Parcare Strada Rapsodiei – 2 locuri, conform anexei nr. 4 la prezenta;
- Strada Petrișor – lângă Complexul Comercial Petrișor – 3 locuri, conform anexei nr. 5 la prezenta;
- Strada Nicolae Titulescu – lângă dispeceratul ETA Nord – 2 locuri, conform anexei nr. 6 la prezenta;
- Strada Mihai Viteazul la Bl. 6 (zona garajelor) – 10 locuri, conform anexei nr. 7 la prezenta;
- Parcare Baza de Agreement Ostroveni – 2 locuri, conform anexei nr. 8 la prezenta.

Art.2. Societatea PIETE PREST S.A. va asigura salubritatea locurilor de vânzare a pepenilor prin amplasarea și ridicarea recipientilor de deșeuri, urmărind o permanentă stare de curățenie și ordine la locurile de comercializare.

Art.3. Cu aducerea la îndeplinire a prezentei hotărâri se încredințează Direcția Dezvoltare Locală din cadrul aparatului de specialitate al primarului și societatea PIETE PREST SA.

Art.4. Prezenta hotărâre se dă publicității și se comunică în copie:

- Instituției Prefectului – județul Vâlcea;
- Primarului municipiului Râmnicu Vâlcea;
- Direcției Dezvoltare Locală;
- Direcției Poliției Locale;
- Societății PIETE PREST S.A.


PREȘEDINTE DE ȘEDINȚĂ,
Fănel LEȚU



CONTRASEMNEAZĂ PENTRU LEGALITATE,
SECRETAR MUNICIPIU,
jurist Ion DIDOIU

Râmnicu Vâlcea, 11 aprilie 2019

ANEXA Nr. 1 la
HOTĂRÂREA
CONSILIULUI LOCAL
 Nr. 109 din 11.09.2019

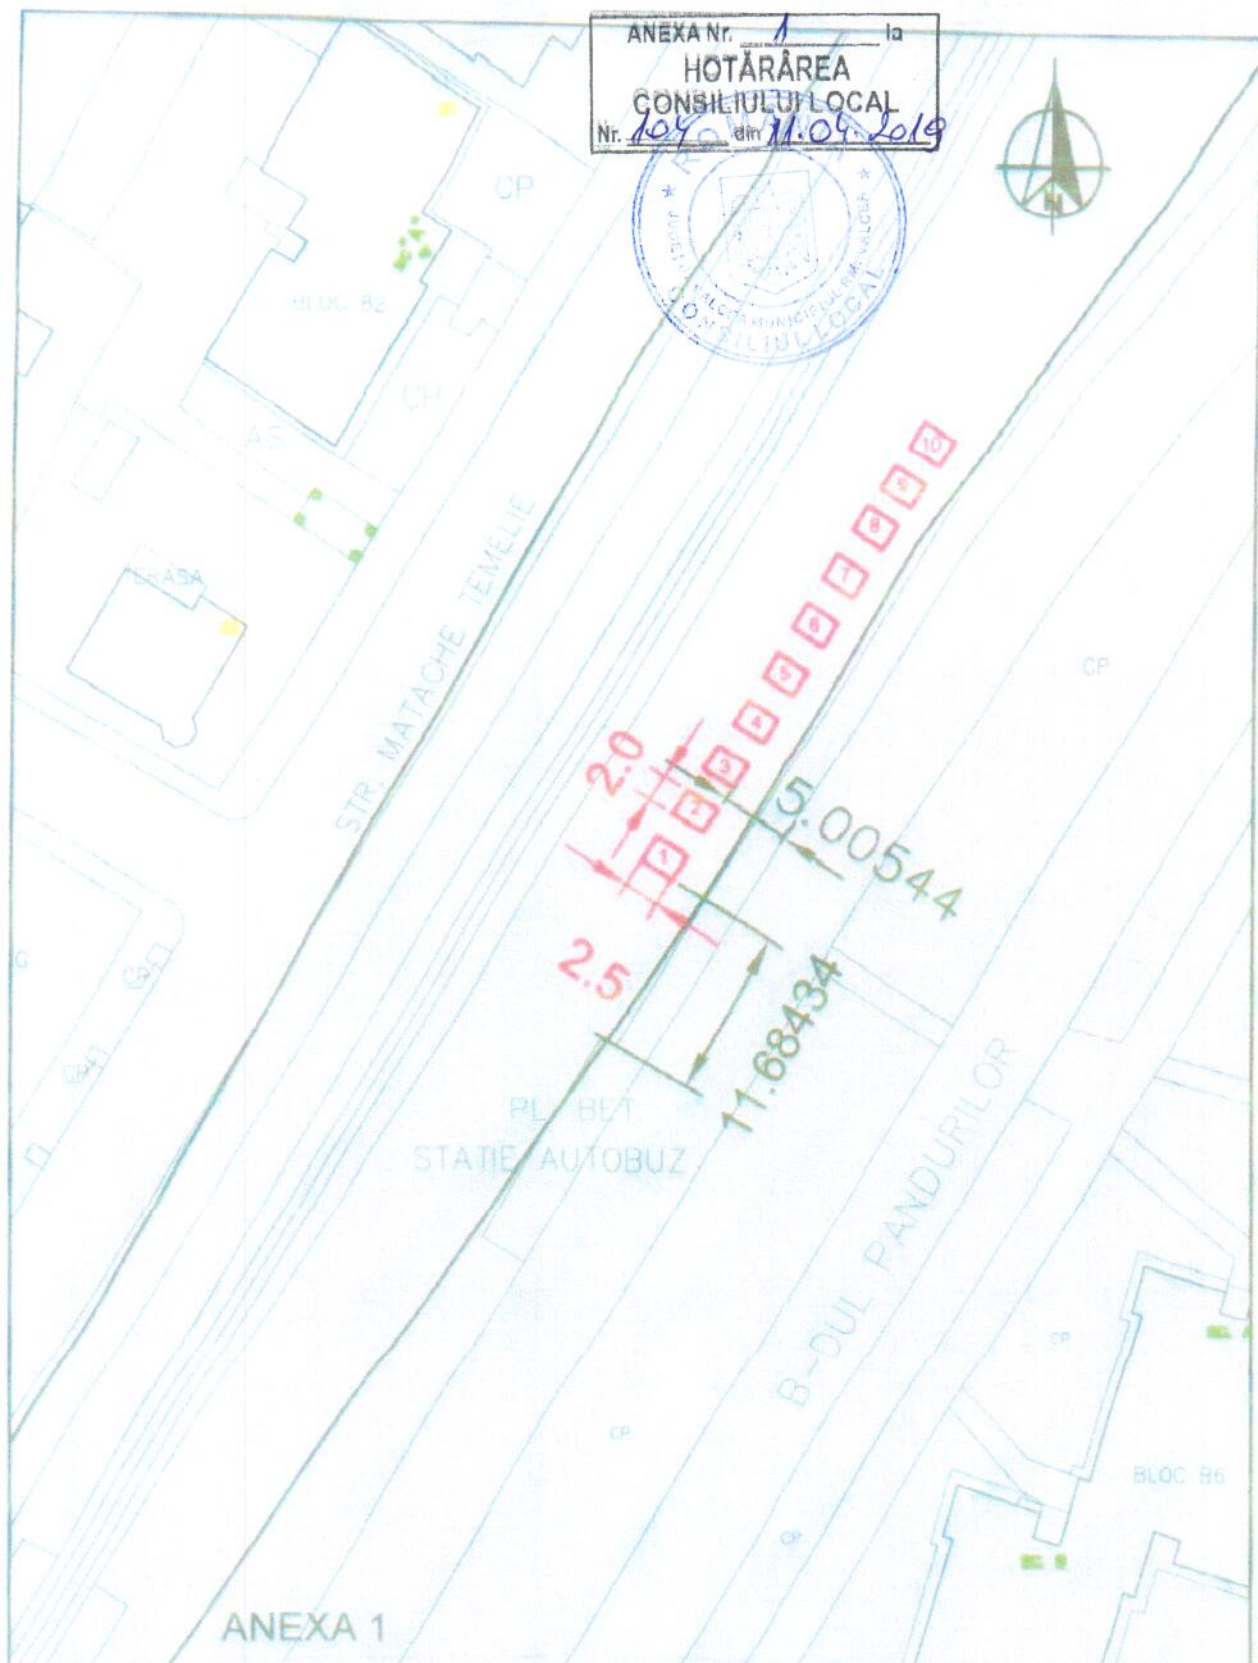

Președinte de ședință,

[Handwritten signature]

Secretar municipiu,

Proiect
nr.

Faza

PL nr.
1

SPITALUL DE OBSTRETICA
SI GINECOLOGIE
RM. VALCEA

ANEXA Nr. 2 la
HOTARAREA
CONSILIULUI LOCAL
Nr. 104 din 05.06.2019



STR. REMUS BELLU

PARCARE

STATIE POMPE

BZ

TROTUAR

PLAT. BET.

PLAT. BET.

ALEE BET

ANEXA 2

Președinte de ședință

Secretar municipiu

PRIMARIA
MUNICIPIULUI
RAMNICU VALCEA
DIRECTIA DEZVOLTARE LOCALA

BENEFICIAR:

MUNICIPIUL
RAMNICU VALCEA

Proiect
nr.

1024

Pl. nr.

2

Specificatie	Numele si prenumele	Semnatura	Scara	Titlu proiect	
Aprobat	Mircea Gutau		1:500	AMPLASAMENT PADOCURI PERENI	
Verificat	Corina Stăflea		Data	PARCARE STRADA REMUS BELLU	
Tehnoredactat	Cristina Ilescu		02.2017	PLAN DE SITUATIE	



ANEXA Nr. 3 la
HOTĂRĂREA
CONSILIULUI LOCAL
Nr. 104 din 11.04.2019



Președinte de ședință,

Secretar municipii,



ANEXA Nr. 4 la
HOTĂRÂREA
CONSILIULUI LOCAL
Nr. 104 din 16.04.2019



2.0

2.5

5.96732


ANEXA 4

Președinte de ședință

MUNICIPIU

Secretar municipiu

ANEXA Nr. 5 la
HOTĂRĂREA
CONSILIULUI LOCAL
 Nr. 109 din 11.04.2019

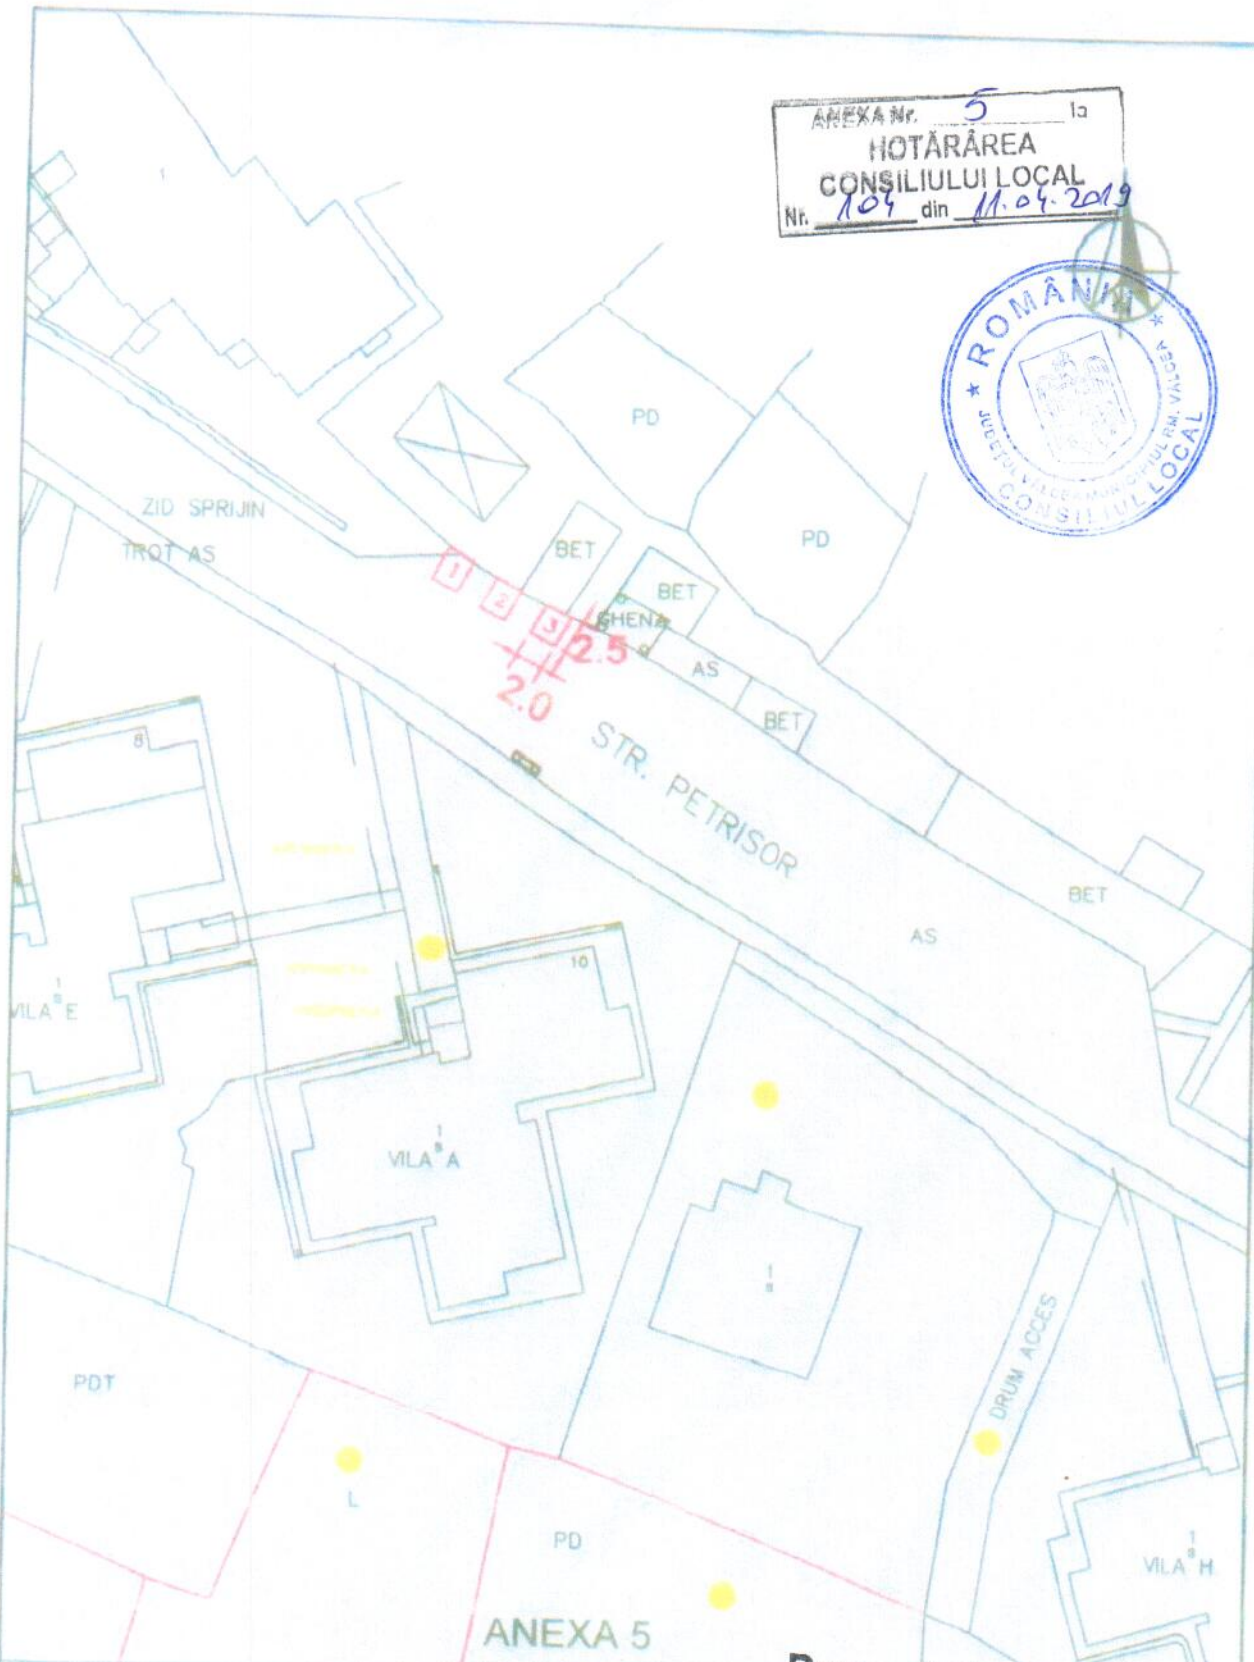

ANEXA 5

Președinte de sec.

PRIMĂRIA
 MUNICIPIULUI
 RAMNICU VALCEA
 DIRECȚIA DEZVOLTARE LOCALĂ

BENEFICIAR:
 MUNICIPIUL
 RAMNICU VALCEA

Specificatie	Numele si prenumele	Semnatura	Scara	Titlu proiect	Faza
Aprobat	Miroslav Gutau		1:500	AMPLASAMENT PADOCURI PASTOR STRADA PETRISOR	
Verificat	Corina Stefan		Data	Titlu planșă	PL nr.
Tehnoredactat	Cristina Iliescu		02.2017	PLAN DE	5

Secretar munic.

BLOC E2



ANEXA Nr. 6 la
HOTĂRÂREA
CONSILIULUI LOCAL
 Nr. 109 din 11.04.2019



PL.BET

PL.BET

A

CP

TROTUAR

ALEE

A

BET

CP

ALEE

ANEXA 6

BAZAR

2.5
2.0

BET

PL

BET

GJ

CS

GHENA

CP

GJ

CP

STR. NICOLAE TITULESCU

BLOC

CP

Președinte de șec

PRIMĂRIA
 MUNICIPIULUI
 RAMNICU VALCEA
 DIRECȚIA DEZVOLTARE LOCALĂ

BENEFICIAR:

MUNICIPIUL
 RAMNICU VALCEA

Proiect
nr.

Faza:


Specificatie	Numele si prenumele	Semnatura	Scara
Aprobat	Mircea Gutau		1:500
Verificat	Corina Stefan		Gata
Tehnoredactat	Cristina Titescu		02.2017

Titlu proiect
 AMPLASAMENT PADOCURI PEPE
 STRADA NICOLAE TITULESCU
 Dispecerat ETA

Titlu planșă
 PLAN DE SITUATIE

Secretar municipal

ANEXA Nr. 7 la
HOTĂRÂREA
CONSILIULUI LOCAL
Nr. 109 din 11.04.2019

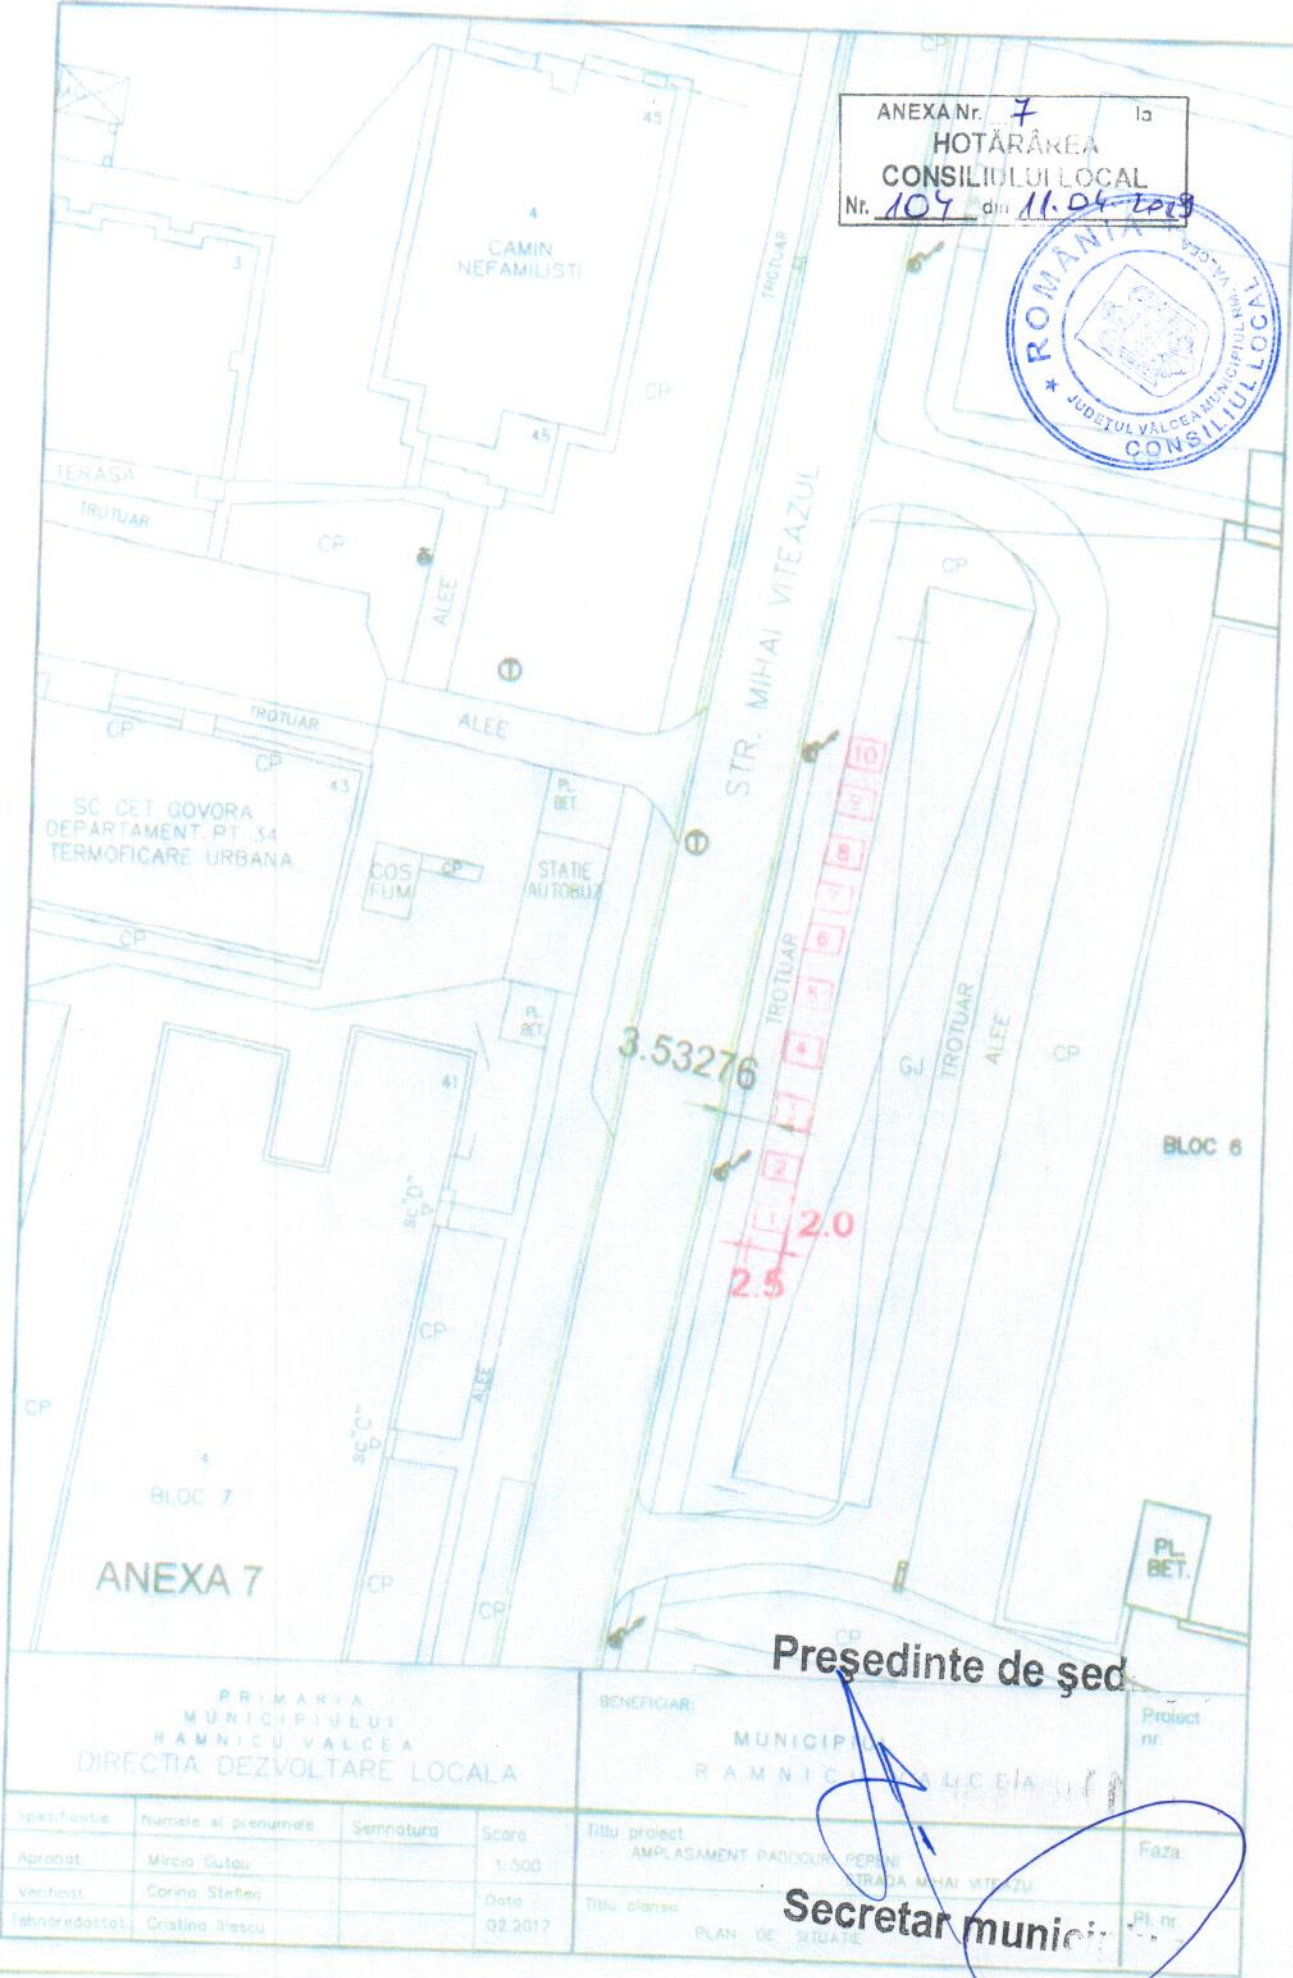

Președinte de șed

Secretar municipal

PRIMĂRIA
MUNICIPIULUI
RAMNICU VALCEA
DIRECTIA DEZVOLTARE LOCALA

BENEFICIAR:
MUNICIPIUL
RAMNICU VALCEA

Specificatie	Numele si prenumele	Semnatura	Scara	Titlu proiect	Proiect nr.
Apronat	Mircea Gutu		1:500	AMPLASAMENT PARCURI PEPENI	Faza
Verificat	Corina Steflea		Date	STRADA MIHAI VITEAZU	Pi. nr.
Intocmit	Cristina Ilescu		02.2017	PLAN DE SITUATIE	



ANEXA Nr. 8 la
HOTĂRÂREA
CONSILIULUI LOCAL
Nr. 109 din 11.05.2019



BAZIN APA DULCE

PLATF
DALATA

PLATF
BETON

AS

CP

CP

AS

AS

CP

1 2 2.5
+
2.0

STR. OSTROVENI

BET

BS

BS

CP

BET

CP

ANEXA 8

PRIMARIA
MUNICIPIULUI
RAMNICU VALCEA
DIRECTIA DEZVOLTARE LOCALA

BENEFICIAR:

MUNICIPIUL
RAMNICU VALCEA

Proiect
nr.

Specificatie	Numele si prenumele	Semnatura	Scara	Titlu proiect	Proiect nr.
Aprobat	Mircia Gutau		1:500	AMPLASAMENT PADOURI PE PENI STRADA OSTROVENI - BAZA 11	109
Verificat	Corina Stefan		Data	Titlu planșă	PL nr.
Tehnoredactat	Cristina Iliescu		02.2017		

Președinte de ședință,
Secretar municipiu,