



HOTĂRÂREA NR. 274/14

privind declararea ca bun de interes public local a imobilului teren în suprafață de 824 mp aferent arterei de circulație Intrarea Sică Alexandrescu

Consiliul Local al municipiului Râmnicu Vâlcea, întrunit în ședință extraordinară la data de 21 decembrie 2020, la care participă toți cei 21 de consilieri în funcție;

Luând în discuție Referatul nr. 43697 din 18.11.2020, al cărui semnatar este Primarul municipiului, prin care se propune inițierea unui proiect de hotărâre privind declararea ca bun de interes public local a unui imobilul teren în suprafață de 824 mp, aferent arterei de circulație Intrarea Sică Alexandrescu, cu destinația de drum acces, precum și clasificarea ca stradă a drumului de interes local respectiv;

Văzând raportul nr. 43837 din 19.11.2020 întocmit de Direcția Dezvoltare Locală, precum și avizele comisiilor de specialitate nr.1, pentru administrație publică locală, juridică, apărarea ordinii și liniștii publice, a drepturilor cetățenilor; nr.3, pentru servicii publice și comerț, întreprinderi mici și mijlocii, administrarea domeniului public și privat, agricultură și nr. 4, de organizare și dezvoltare urbanistică, realizarea lucrărilor publice, protecția mediului înconjurător, gospodărie comunală, conservarea monumentelor istorice și de arhitectură;

Având în vedere că în Planul Urbanistic General al municipiului, aprobat prin Hotărârea Consiliului Local nr. 18/2013, s-a prevăzut dezvoltarea rețelei stradale, ținând cont atât de căile de acces existente, cât și de necesitatea creării unor noi artere de circulație care să asigure accesul către cartierele municipiului care s-au dezvoltat considerabil în ultimii ani;

Luând în considerare că prin Hotărârea Consiliului Local nr.76 din 28.03.2013 a fost atribuită denumirea "Sică Alexandrescu", arterei carosabile delimitată din strada Lespezi între nr. 44 și nr. 48, spre est, până în taluzul terasei superioare, iar în Planul Urbanistic General al municipiului această arteră de circulație este marcată ca "drum acces";

În temeiul prevederilor art.286, alin.(4) din Ordonanța de Urgență a Guvernului nr.57/2019 privind Codul administrativ, cu modificările și completările ulterioare și ale art.8 alin.(1), lit.c) și alin.(2) din Ordonanța Guvernului nr. 43/1997, privind regimul drumurilor, republicată;

În baza art.129, alin.(1), alin.(2), lit.c), art.139, alin.(2) și a art.196 alin.(1), lit.a) din Ordonanța de Urgență a Guvernului nr.57/2019 privind Codul Administrativ, cu modificările și completările ulterioare;

Întrunind 21 de voturi "pentru", 0 voturi "împotrivă" și 0 abțineri,

HOTĂRĂȘTE:

Art.1. (1) Se declară ca bun de interes public local, imobilul - teren în suprafață de 824 mp, aferent arterei de circulație Intrarea Sică Alexandrescu, cu destinația de drum acces.

(2) Imobilul-teren prevăzut la alin. (1) este identificat în planul de situație și Extrasul din Planul Urbanistic General - anexe la prezenta hotărâre.

Art.2. Se aprobă clasificarea ca stradă, a drumului de interes local, identificat la art.1.

Art.3. Cu ducerea la îndeplinire a prezentei hotărâri se încredințează Direcția Dezvoltare Locală.

Art.4. Prezenta hotărâre se comunică în copie:

- Instituției Prefectului – județul Vâlcea;
- Primarului municipiului Râmnicu Vâlcea;
- Direcției Dezvoltare Locală;
- Direcției Economico-Financiară;
- Direcției Urbanism;
- Direcției Investiții și Achiziții Publice;
- Direcției Administrării Domeniului Public.

PREȘEDINTE DE ȘEDINȚĂ,
Grigore CRĂCIUNESCU


CONTRASEMNEAZĂ PENTRU LEGALITATE,
SECRETAR GENERAL,
jurist Ion DIDOIU



Râmnicu Vâlcea, 21 decembrie 2020

EXTRAS DIN PLANUL URBANISTIC GENERAL
al municipiului Râmnicu Vâlcea
aprobat prin H.C.L. 18 din 30.01.2013,
valabil începând cu data de 01.04.2013,
planșa nr. 2 - REGLEMENTĂRI URBANISTICE ZONIFICARE FUNCȚIONALĂ
U.T.R. K-3
SCARA 1:5.000

ANEXA Nr. 1a
HOTĂRÂREA
CONSILIULUI LOCAL
Nr. 274/16.12.2020

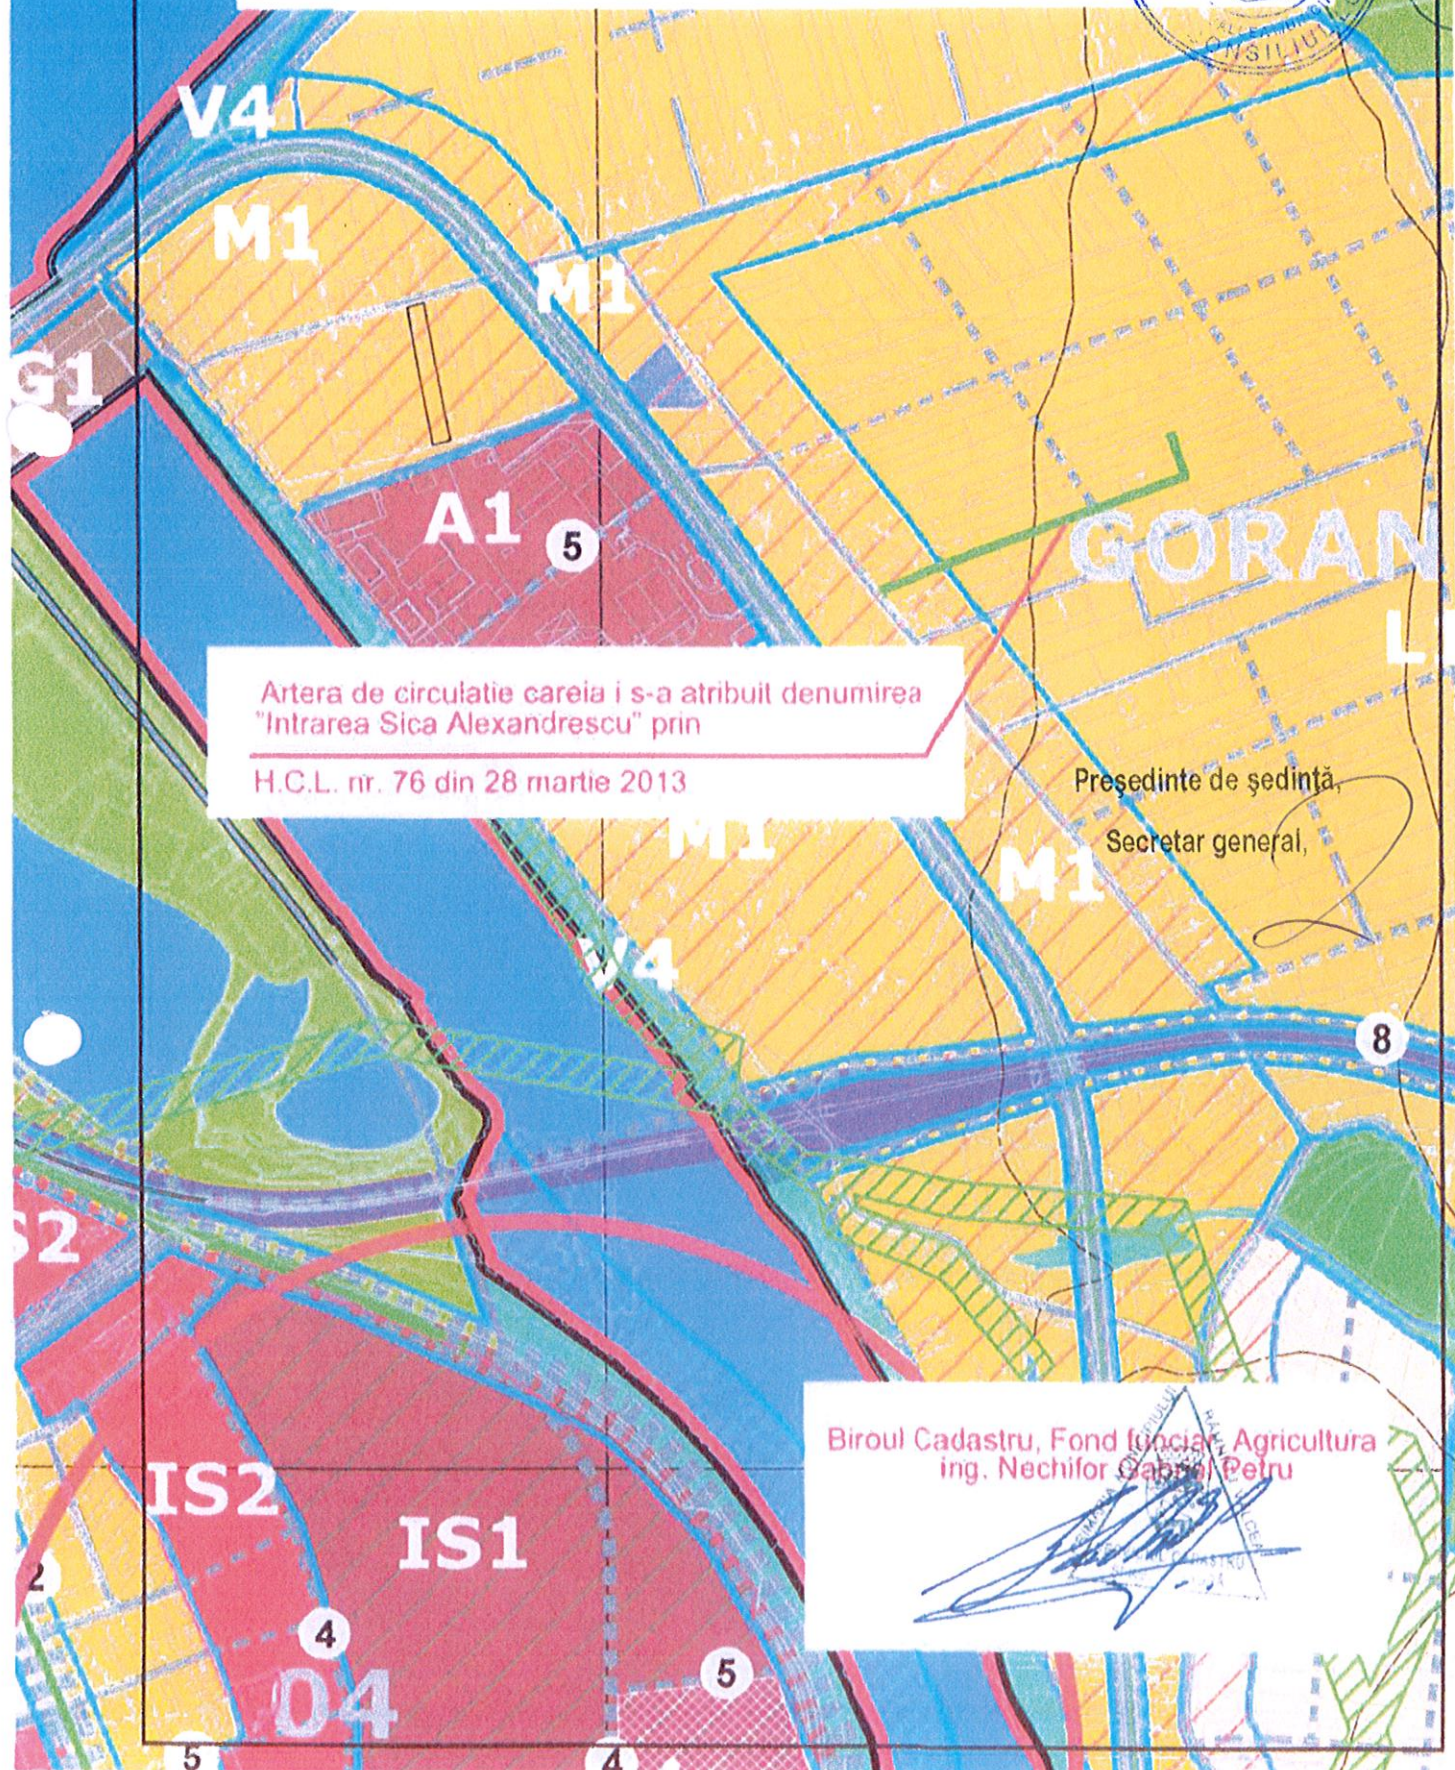

Artera de circulație careia i s-a atribuit denumirea
"Intrarea Sica Alexandrescu" prin

H.C.L. nr. 76 din 28 martie 2013

Președinte de ședință,

Secretar general,

Biroul Cadastru, Fond funciar, Agricultură
ing. Nechifor Gabru Petru

Scara 1:1000

ANEXA Nr. _____

HOTĂRÂREA

CONSILIULUI LOCAL

Nr. 274/14 din 28.08.2020

ROMANIA * JUDEȚUL VALCEA

CONSILIUL LOCAL

ROMANIA JUDEȚUL VALCEA



Nr. parcela	Categorie de folosinta	Suprafata (mp)	A. Date referitoare la teren	Mentiiuni
1	DR	824	Imobil imprejmuit cu gard din plasa intre punctele 48, 49, 50, 51 - 55, 56, 57, 58, 59 - 65, 63, 27, gard din fier pe postament din beton intre punctele 52, 53, 54, 55, 62, 63, 64, 19, 20 - 39, 40, 41, 42, 43, 44, 45, 46, porti de acces intre punctele 51 - 52 - 38, 39, gard din lemn pe postament din beton intre punctele 12, 13, gard din lemn intre punctele 27, 28, 29, 30, 31, 32, 33, 37, 36, 38, limita nematerializata intre punctele 55, 56 - 59, 60, 12 - 20, 67, 21, 68, 69, 71, 70, 65 - 46, 66, 48.	
Total		824		
Suprafata totala masurata a imobilului = 824 mp				

Executant: Gabriel Petru Nechifor

Confirm executarea masuratorilor la teren,
corectitudinea întocmirii documentatiei cadastrale
si corespondenta acesteia cu realitatea din teren

CERTIFICAT DE AUTORIZARE
SERIA: RO-VL-F. NR. 0028
CATEGORIA B

Digitally signed by
Gabriel-Petru Nechifor
Date: 2020.11.18
12:39:51 +02'00'

Gabriel-Petru
Nechifor

Data

ANEXA

La hotararea Consiliului Local nr.....

**Gabriel-Petru
Nechifor**

Data

Data: 11.09.2020