



HOTĂRÂREA NR.127

privind darea în administrare către PIEȚE PREST SA a unor amplasamente, pe perioadă determinată

Consiliul Local al municipiului Râmnicu Vâlcea, întrunit în ședință ordinară la data de 28 mai 2020, la care participă toți cei 23 de consilieri în funcție;

Luând în discuție Referatul nr.18359 din data de 21.05.2020, al cărui semnatar este Primarul municipiului, prin care se propune inițierea unui proiect de hotărâre privind darea în administrare către Societatea PIEȚE PREST SA a unor amplasamente, pe perioadă determinată, pentru a fi puse la dispoziția producătorilor agricoli de pepeni;

Văzând Raportul nr.18595 din data de 25.05.2020, întocmit de Direcția Dezvoltare Locală, precum și avizele comisiilor de specialitate nr.1, pentru administrație publică locală, juridică, apărarea ordinii și liniștii publice, a drepturilor cetățenilor și nr.3, pentru servicii publice și comerț, întreprinderi mici și mijlocii, administrarea domeniului public și privat, agricultură;

Luând în considerare adresa nr.6224/14.04.2020, înregistrată la Primăria municipiului sub nr.14673/15.04.2020, prin care societatea PIEȚE PREST SA a solicitat transmiterea în folosință a unor suprafețe de teren necesare realizării activității de administrare și exploatare a piețelor agroalimentare, respectiv utilizarea lor ca spații pentru comercializarea pepenilor, în perioada iunie – septembrie 2020;

În temeiul prevederilor art.108, lit.a) din Ordonanța de Urgență a Guvernului nr.57/2019 privind Codul Administrativ, cu modificările și completările ulterioare și ale art. 3, alin. (1), lit. e) și art.12 din Ordonanța Guvernului nr.71/2002 privind organizarea și funcționarea serviciilor publice de administrare a domeniului public și privat de interes local, cu modificările și completările ulterioare;

În baza art.129, alin.(1), alin.(2), lit.c) – d), alin.(6) și alin.(7), lit.s), art.139, alin.(3), lit.g) și art.196, alin. (1), lit.a) din Ordonanța de Urgență a Guvernului nr.57/2019 privind Codul Administrativ, cu modificările și completările ulterioare;

Întrunind 23 de voturi "pentru", 0 voturi "împotrivă" și 0 abțineri,

HOTĂRĂȘTE:

Art.1. Se aprobă darea în administrare către Societatea PIEȚE PREST S.A, în perioada 01.06.2020 – 30.09.2020, a amplasamentelor ce fac parte din imobile – terenuri înscrise în cartea funciară a municipiului, pentru a fi puse la dispoziția producătorilor agricoli de pepeni, după cum urmează:

- Strada Mihai Viteazul la Bl. 6 (zona garajelor) – maxim 10 locuri, având fiecare suprafața de 5 mp și valoarea de inventar de 633,70 lei/loc (ce face parte din imobilul "str. Mihai Viteazul" cu numărul de inventar DP00630, înscris în Cartea Funciară nr. 54899), identificat în Anexa nr.1 la prezenta hotărâre;

- Bulevardul Pandurilor – lângă pasajul CFR – maxim 10 locuri, având fiecare suprafața de 5 mp și valoarea de inventar de 166,35 lei/loc (ce face parte din imobilul "Trotuar bd. Pandurilor", cu numărul de inventar DP00921, înscris în Cartea Funciară nr. 54341), identificat în Anexa nr.2 la prezenta hotărâre;

- Intersecția Lucian Blaga – bd. Tineretului – parcare bloc A11/1 – maxim 2 locuri, având fiecare suprafața de 5 mp și valoarea de inventar de 107,75 lei/loc (ce face parte din imobilul "Bd. Tineretului", cu numărul de inventar DP00507, înscris în Cartea Funciară nr. 46385), identificat în Anexa nr.3 la prezenta hotărâre;

- Strada Nicolae Titulescu – lângă dispeceratul ETA Nord – maxim 2 locuri, având fiecare suprafața de 5 mp și valoarea de inventar de 287,60 lei/loc (ce face parte din imobilul "Teren aferent dispecerat Eta nord" cu numărul de inventar DP09173, înscris în Cartea Funciară nr.55279), identificat în Anexa nr.4 la prezenta hotărâre;

- Strada Petrișor – lângă Complexul Comercial Petrișor – maxim 3 locuri, având fiecare suprafața de 5 mp și valoarea de inventar de 528,75 lei/loc (ce face parte din imobilul "Parcare publică Petrișor", cu numărul de inventar DP00819, înscris în Cartea Funciară nr. 52410), identificat în Anexa nr.5 la prezenta hotărâre.

Art.2. La repartizarea locurilor de vânzare a pepenilor specificate la art.1, societatea PIETE PREST SA va respecta prevederile legale în vigoare referitoare la distanța minimă recomandată între comercianți.

Art.3. Societatea PIETE PREST SA va asigura salubritatea locurilor de vânzare a pepenilor prin amplasarea și ridicarea recipientelor de deșeuri, urmărind o permanentă stare de curățenie și ordine la locurile de comercializare.

Art.4. Cu ducerea la îndeplinire a prezentei hotărâri se încredințează Direcția Dezvoltare Locală și societatea Piete Prest S.A.

Art.5. Prezenta hotărâre se comunică în copie:


- Instituției Prefectului – județul Vâlcea;
- Primarului municipiului Râmnicu Vâlcea;
- Direcției Dezvoltare Locală;
- Direcției Economico-Financiară;
- Societății Piete Prest SA.

PREȘEDINTE DE ȘEDINȚĂ,
Florian-George Apostolescu



CONTRASEMNEAZĂ PENTRU LEGALITATE,
SECRETAR GENERAL,
jurist Ion DIDOIU

Râmnicu Vâlcea, 28 mai 2020

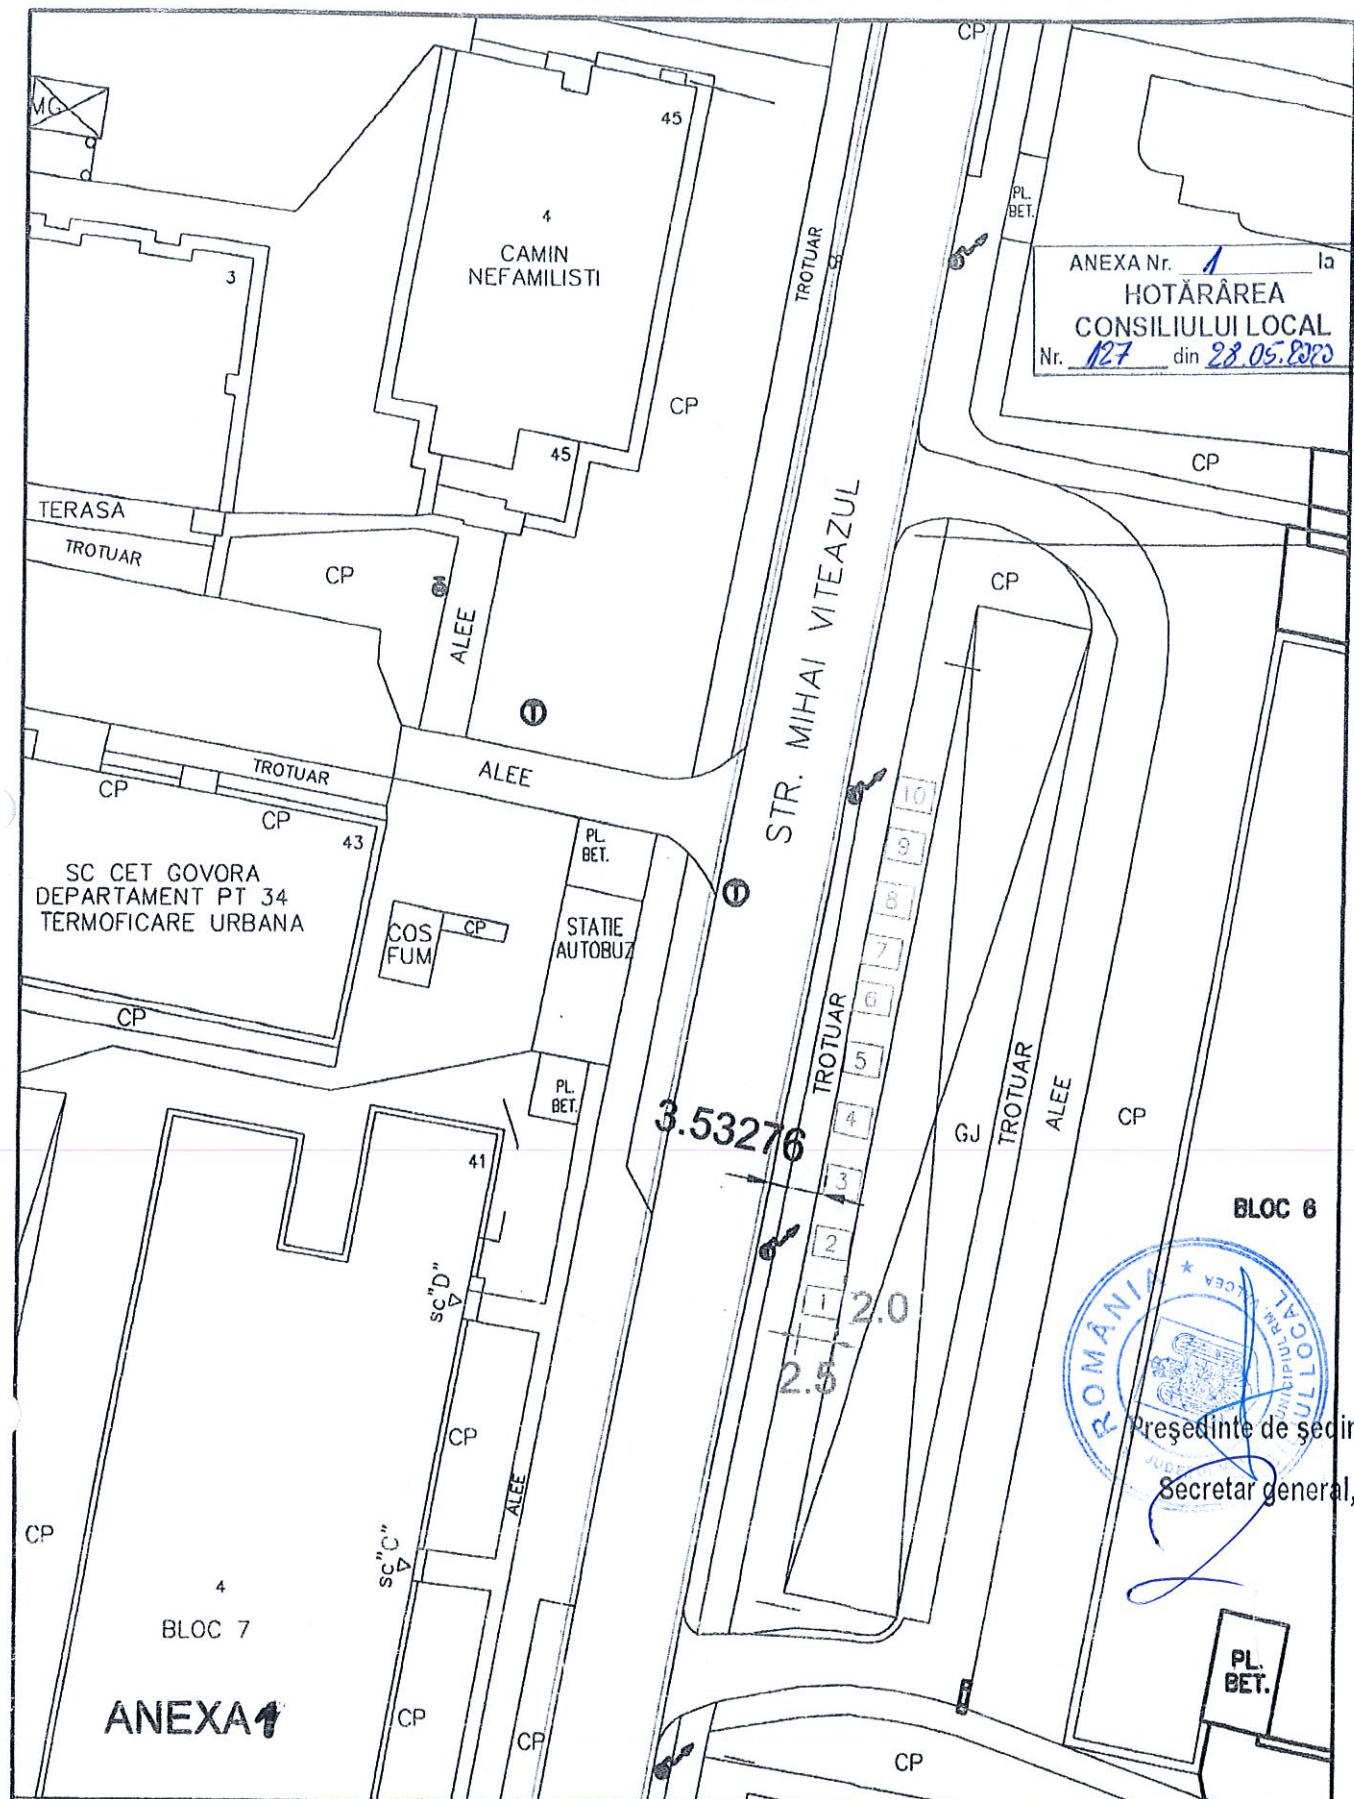

ANEXA Nr. 1 la
HOTĂRÂREA
CONSILIULUI LOCAL
Nr. 127 din 28.05.2020

BLOC 6

Președinte de ședință,
Secretar general,

PRIMARIA
MUNICIPIULUI
RAMNICU VALCEA
DIRECTIA DEZVOLTARE LOCALA

BENEFICIAR:

MUNICIPIUL
RAMNICU VALCEA

Proiect
nr.

Specificatie	Numele si prenumele	Semnatura	Scara
Aprobat	Mircia Gutau		1:500
Verificat	Corina Steflea		Data
Tehnoredactat	Cristina Iliescu		02.2017

Titlu proiect
AMPLASAMENT PADOCURI PEPENI
STRADA MIHAI VITEAZU

Faza:

Titlu planșă
PLAN DE SITUATIE

Pl. nr.
7

48488

89 43304

477

90



ANEXA 2

peron
2.00m
2.00m
2.00m
2.00m
2.50m
P-DUL PANDURILOR

35367

Președinte de ședință
Secretar general

ANEXA Nr. 3 la
HOTĂRÂREA
CONSILIULUI LOCAL
Nr. 127 din 28.05.2019

Președinte de ședință

Secretar general,



B-DUL TINERETULUI

B-DUL TINERETULUI

STR. LUCIAN BLAGA

PARCARE
Bl. A54

B-DUL DEM RADULESCU

B-DUL DEM RADULESCU

PARCARE
AS.

TERASA ACOPERITA

RAMPA


BLOC A53

BLOC A53

TERASA ACOPERITA

ANEXA 3

PRIMĂRIA MUNICIPIULUI RAMNICU VALCEA DIRECȚIA DEZVOLTĂRII LOCALE				BENEFICIAR: MUNICIPIUL RAMNICU VALCEA		Proiect nr.
Beneficiar	Lucian Blaga	Demarș	Scara	Titlu proiect AMPLASAMENT PADOUCI EFECT		Faza:
Acceptor	Municipal		1.500	STRADA LUCIAN BLAGA, Bl. A11/1		
Verificat	Cristina Stelcu		Data	Titlu planșă		Pl. nr.
Responsabil	Cristina Stelcu		09.2017	PLAN DE SITUAȚIE		3

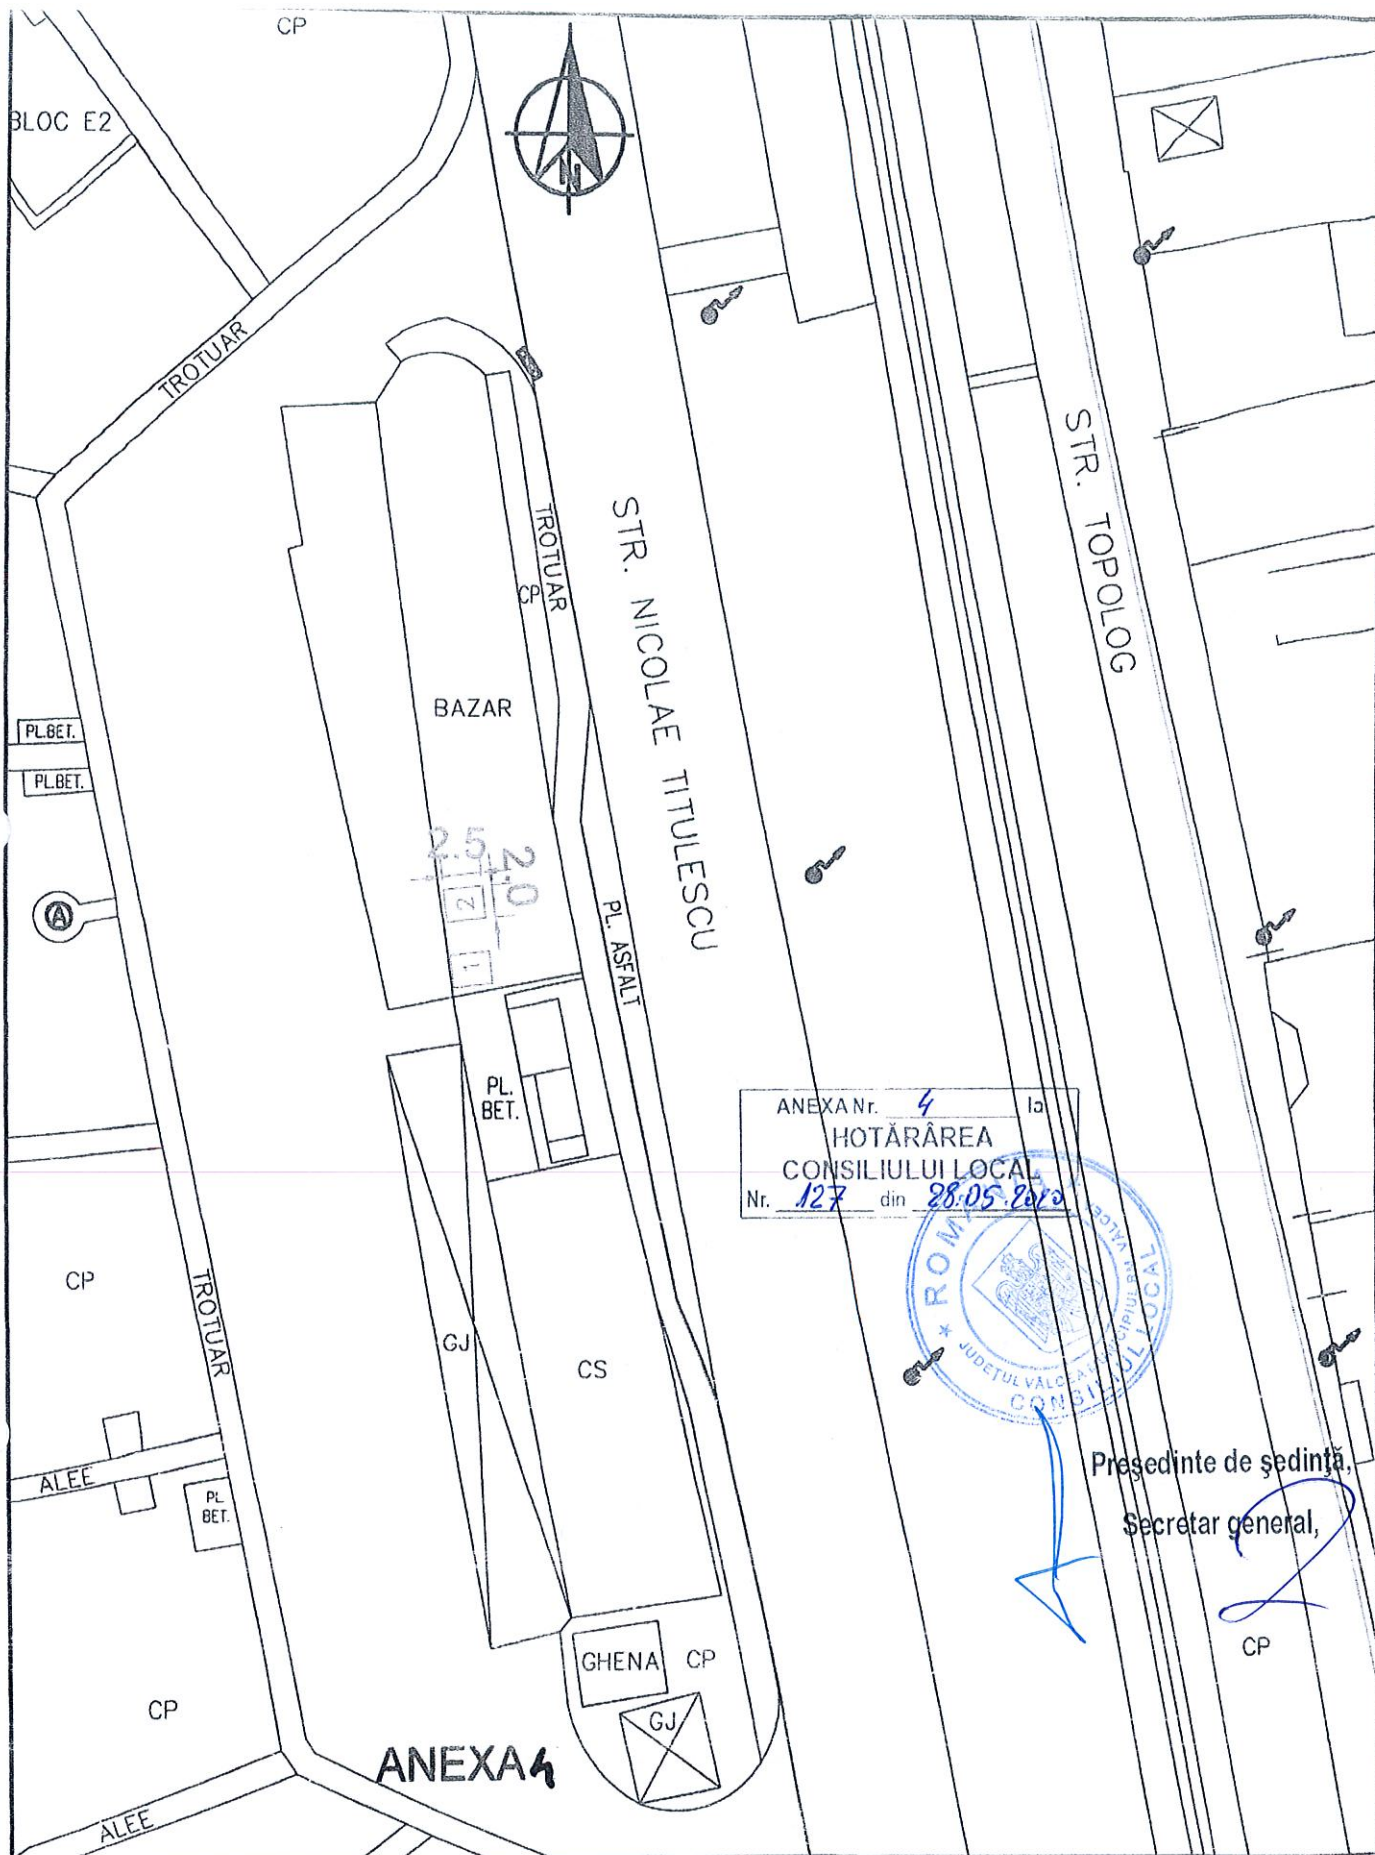

Președinte de ședință,
Secretar general,

PRIMARIA MUNICIPIULUI RAMNICU VALCEA DIRECTIA DEZVOLTARE LOCALA				BENEFICIAR: MUNICIPIUL RAMNICU VALCEA	Proiect nr.
Specificatie Aprobat	Numele si prenumele Mircea Gutau	Semnatura	Scara 1:500	Titlu proiect AMPLASAMENT PADOCURI PEPENI STRADA NICOLAE TITULESCU - DISPECERAT ETA	Faza:
Verificat	Corina Stelfea		Data 02.2017	Titlu planșă PLAN DE SITUATIE	Pl. nr. 6
Tehnoredactat	Cristina Iliescu				

Președinte de ședință,

Secretar general,



ANEXA Nr. 5 la
HOTĂRÂREA
CONSILIULUI LOCAL
Nr. 127 din 28.05.2020



ANEXA 5

PRIMARIA
MUNICIPIULUI
RAMNICU VALCEA
DIRECTIA DEZVOLTARE LOCALA

BENEFICIAR:

MUNICIPIUL
RAMNICU VALCEA

Proiect
nr.

Faza:

Pl. nr.
5

Specificatie	Numele si prenumele	Semnatura	Scara
Aprobat	Mircea Gutau		1:500
Verificat	Corina Steflea		Data 02.2017
Tehnoredactat	Cristina Iliescu		

Titlu proiect AMPLASAMENT PADOCURI PEPENI STRADA PETRISOR
Titlu planșă PLAN DE SITUAȚIE