



HOTĂRÂREA NR.35

privind declararea ca bun de interes public local a imobilului teren în suprafață de 27.044 mp aferent unui drum situat în zona Dealul Malului, în prelungirea străzii Livezi

Consiliul Local al municipiului Râmnicu Vâlcea, întrunit în ședință ordinară la data de 31 martie 2021, la care participă toți cei 23 de consilieri în funcție;

Luând în discuție Referatul de aprobare nr.2091 din data de 20.01.2021, al cărui semnatar este Primarul municipiului, prin care se propune inițierea unui proiect de hotărâre privind declararea ca bun de interes public local a unui imobil teren în suprafață de 27.044 mp, aferent arterei de circulație situată în zona Dealul Malului în prelungirea străzii Livezi, precum și clasificarea ca stradă a drumului de interes local respectiv;

Văzând Raportul nr.2386 din data de 21.01.2021, întocmit de Direcția Dezvoltare Locală, precum și avizele comisiilor de specialitate nr.1, pentru administrație publică locală, juridică, apărarea ordinii și liniștii publice, a drepturilor cetățenilor; nr.3, pentru servicii publice și comerț, întreprinderi mici și mijlocii, administrarea domeniului public și privat, agricultură și nr.4, de organizare și dezvoltare urbanistică, realizarea lucrărilor publice, protecția mediului înconjurător, gospodărie comunală, conservarea monumentelor istorice și de arhitectură;

Având în vedere că în Planul Urbanistic General al municipiului, aprobat prin Hotărârea Consiliului Local nr.18/2013, s-a prevăzut dezvoltarea rețelei stradale, ținând cont atât de căile de acces existente, cât și de necesitatea creării unor noi artere de circulație care să asigure accesul către cartierele municipiului care s-au dezvoltat considerabil în ultimii ani;

Ținând seama de solicitările formulate de un număr de 20 de cetățeni, proprietari de terenuri în zona Dealul Malului, în continuarea străzii Livezi, cu privire la amenajarea drumului, respectiv înregistrarea în domeniul public al municipiului Râmnicu Vâlcea, au fost efectuate măsurători topografice de către reprezentanții Biroului Cadastru, Fond Funciar, Agricultură pentru identificarea, poziționarea și determinarea suprafeței căii de acces; totodată, prin adresa înregistrată la Primăria municipiului Râmnicu Vâlcea sub nr.41090 din data de 30.10.2020, societatea APAVIL S.A. a solicitat acordul pentru amplasarea unei stații de pompare apă potabilă pe strada Livezi, scopul fiind extinderea rețelei de apă potabilă în zonă;

Văzând și Nota de relații întocmită în data de 11.01.2021 prin care s-a constatat faptul că se poate inventaria în domeniul public drumul existent în

suprafață totală de 27.044 m.p., compus din trei tronsoane, conform actualei limite a intravilanului existente în baza de date a municipiului Râmnicu Vâlcea;

În temeiul prevederilor art.286, alin.(4) din Ordonanța de Urgență a Guvernului nr.57/2019 privind Codul administrativ, cu modificările și completările ulterioare și ale art.8 alin.(1), lit.c) și alin.(2) din Ordonanța Guvernului nr.43/1997, privind regimul drumurilor, republicată;

În baza art.129, alin.(1), alin.(2), lit.c), art.139, alin.(2) și a art.196 alin.(1), lit.a) din Ordonanța de Urgență a Guvernului nr.57/2019 privind Codul Administrativ, cu modificările și completările ulterioare;

Întrunind 23 de voturi "pentru", 0 voturi "împotrivă" și 0 abțineri,

HOTĂRĂȘTE:

Art.1. (1) Se declară ca bun de interes public local imobilul - teren în suprafață de 27.044 m.p., aferent arterei de circulație situată în zona Dealul Malului, în prelungirea străzii Livezi, cu destinația de drum acces.

(2) Imobilul-teren prevăzut la alin.(1) este identificat în planurile de situație, anexele nr.1 - nr.8 la prezenta hotărâre.

Art.2. Se aprobă clasificarea ca stradă, a drumului de interes local, identificat la art.1.

Art.3. Cu ducerea la îndeplinire a prezentei hotărâri se încredințează Direcția Dezvoltare Locală.

Art.4. Prezenta hotărâre se comunică în copie:

- Instituției Prefectului – județul Vâlcea;
- Primarului municipiului Râmnicu Vâlcea;
- Direcției Dezvoltare Locală;
- Direcției Economico-Financiară;
- Direcției Urbanism;
- Direcției Investiții și Achiziții Publice;
- Direcției Administrării Domeniului Public.

PREȘEDINTE DE ȘEDINȚĂ,
Grigore CRĂCIUNESCU



CONTRASEMNEAZĂ PENTRU LEGALITATE,
SECRETAR GENERAL,
jurist Ion DIDOIU

Râmnicu Vâlcea, 31 martie 2021

Anexa 1

Anexa 1.35


Plan de amplasament si delimitare a imobilului

Scara 1:1000

Nr. cadastral	Suprafata masurata a imobilului (mp)	Adresa imobilului
	16446	Loc. Ramnicu Valcea INTRAVILAN+EXTRAVILAN
Nr. Carte Funciara		Unitate Administrativ Teritoriala (UAT)
		Ramnicu Valcea



ANEXA nr. 1
HOTARAREA
CONSILIULUI LOCAL
Nr. 35 din 31.03.2017

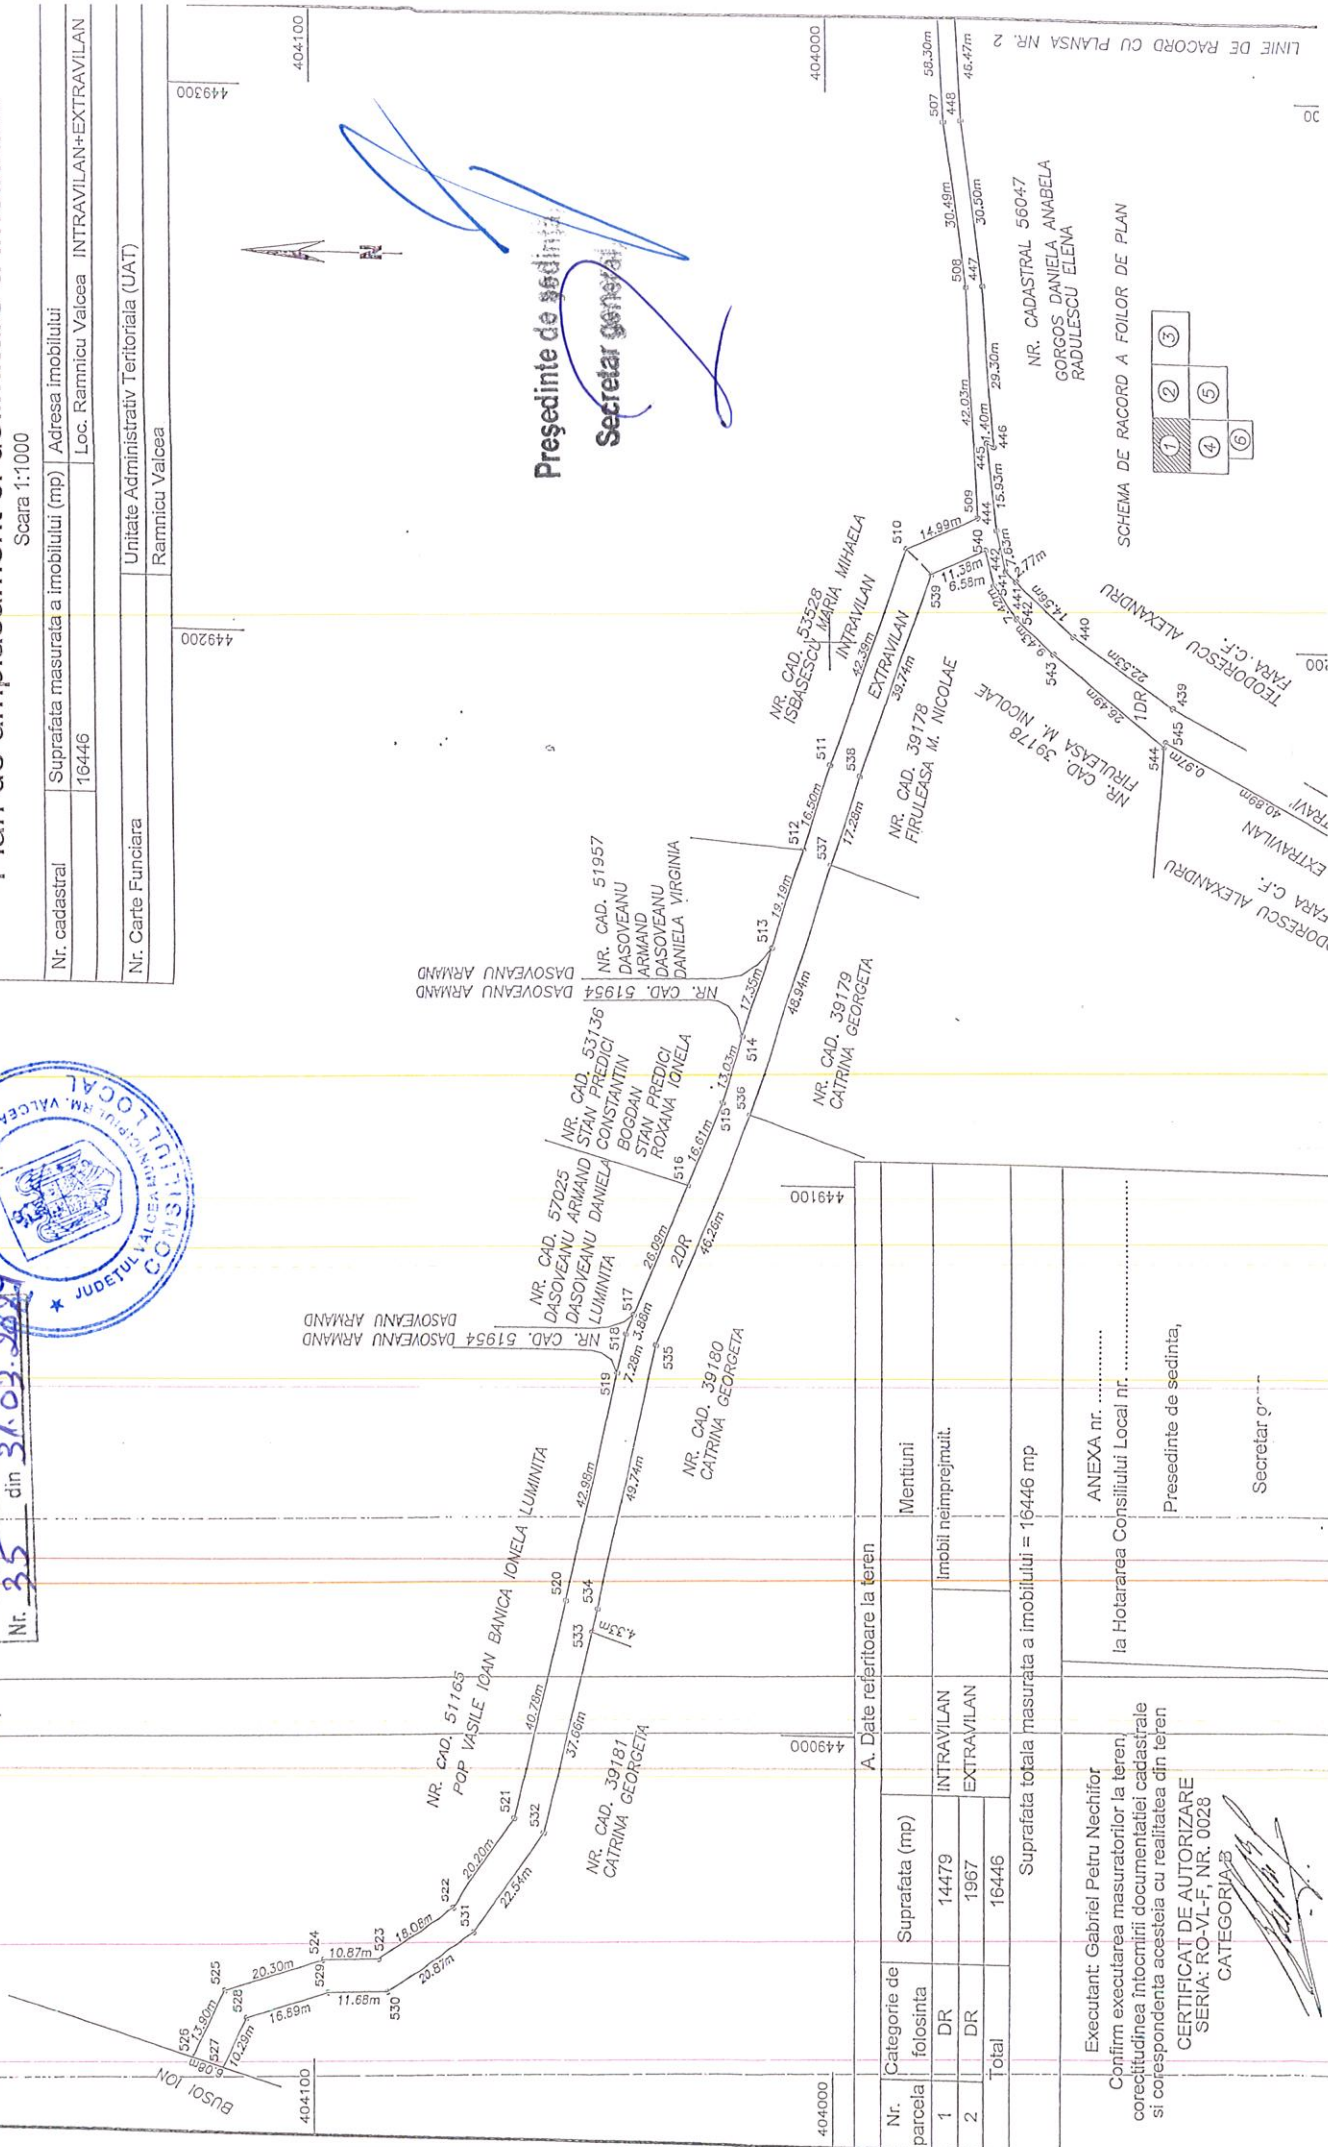

Presedinte de sedinta
Secretar general

1	2	3
4	5	6

SCHEMA DE RACORD A FOILOR DE PLAN

NR. CADASTRAL 56047
GORGOS DANIELA ANABELA
RADULESCU ELENA

A. Date referitoare la teren

Nr. parcela	Categorie de folosinta	Suprafata (mp)	Mentiiuni
1	DR	14479	INTRAVILAN
2	DR	1967	EXTRAVILAN
Total		16446	

Suprafata totala masurata a imobilului = 16446 mp

Executant: Gabriel Petru Nechifor

Confirm executarea masuratorilor la teren, corectitudinea intocmirii documentatiei cadastrale si corespondenta acesteia cu realitatea din teren

CERTIFICAT DE AUTORIZARE
SERIA: RO-VL-F, NR. 0028
CATEGORIA: B

ANEXA nr.

la Hotararea Consiliului Local nr.

Presedinte de sedinta,


Secretar general

Arena 2


Președinte de sedință,
Secretar general,



ANEXA Nr. 2 la
HOTĂRÂREA
CONSILIULUI LOCAL
35 din 31.03.2022

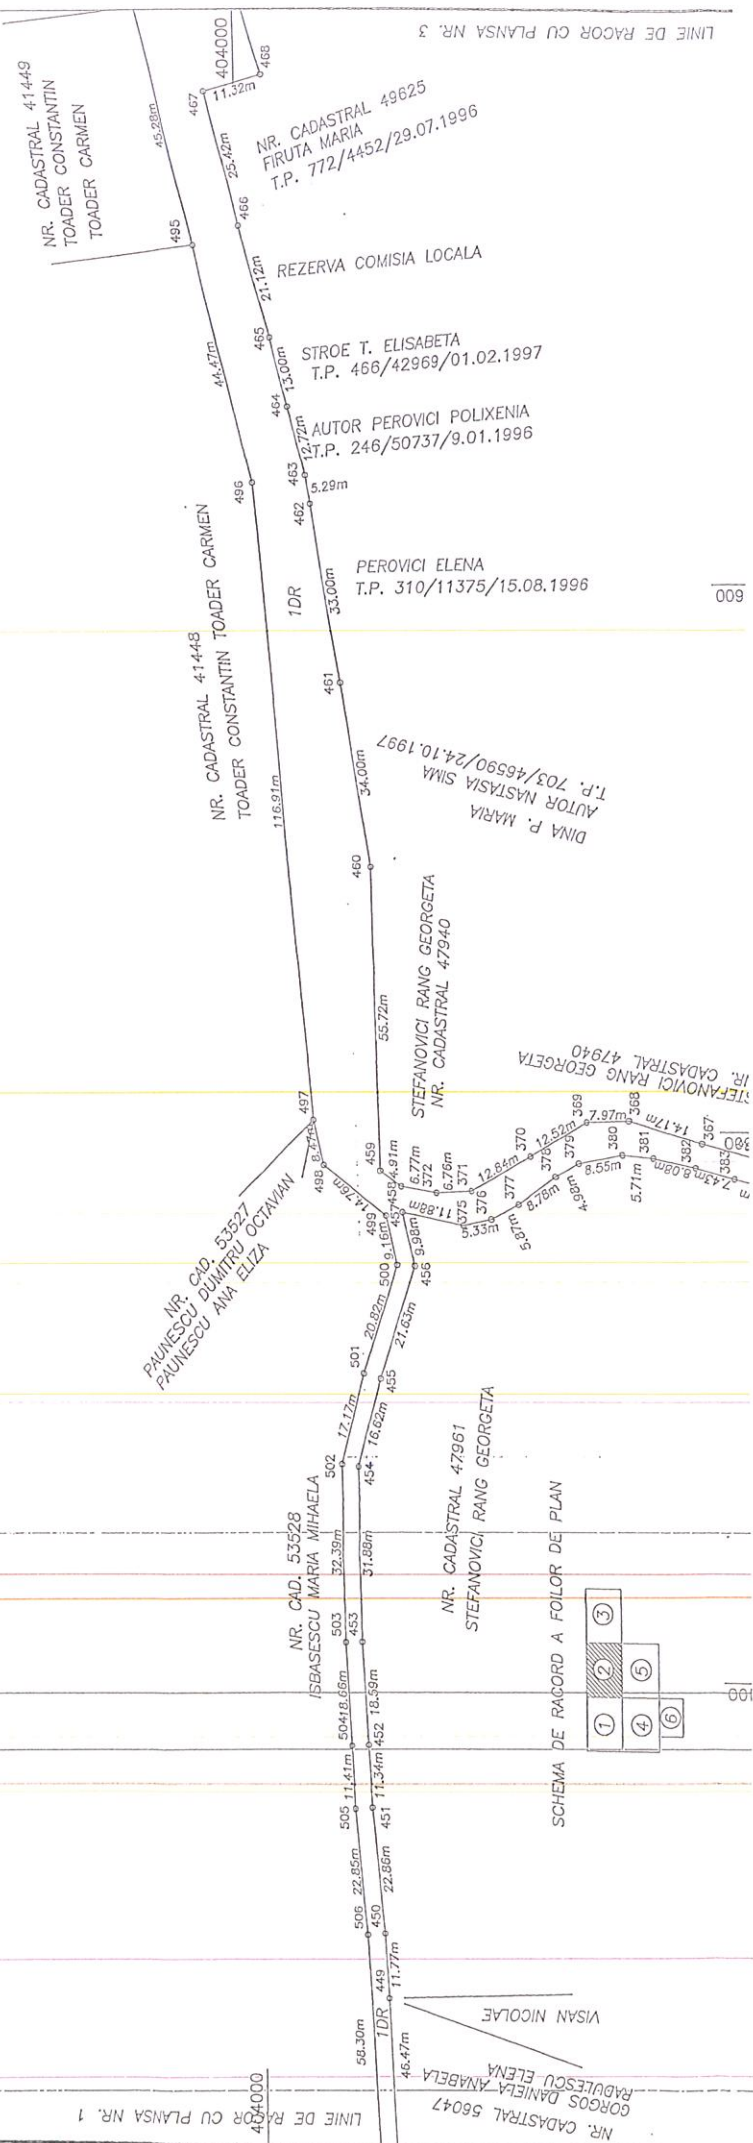

ANEXA Nr. 3
HOTĂRÂREA
CONSILIULUI LOCAL
Nr. 35 din 3.05.2022

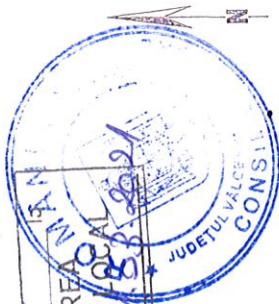

SPIRIDONESCU IOANA
NR. CADASTRAL 47511

Președinte de ședință,
Secretar general

SCHEMA DE RACORD A FOILOR DE PLAN

3		
2	5	
1	4	6

009644

19500

0074

7

COMISIA LOCALA DE FOND FUNCAR

449300


1	2	3
4	5	6

SCHEMA DE RACORD A FOILOR DE PLAN

449200

Președinte de ședință,
Secretar general

449100

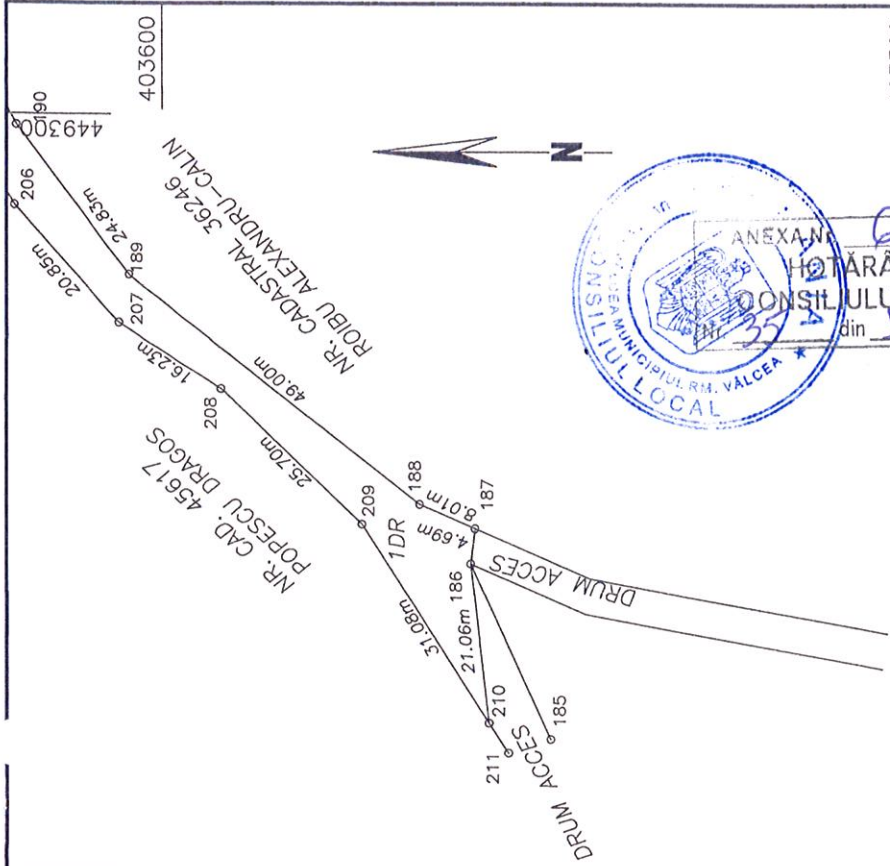

403600

403500

449200

403600

403500

449100

ANEXA 1

Anexa 1.35

Plan de amplasament si delimitare a imobilului

Scara 1:1000

Nr. cadastral	Suprafata masurata a imobilului (mp)	Adresa imobilului
Nr. Carte Funciara	7054	Loc. Dealul Malului INTRAVILAN
		Unitate Administrativ-Teritoriala (UAT)
		Ramnicu Valcea



Președinte de ședință,
Secretar general,

A. Date referitoare la teren

Nr. parțel	Categorie de folosință	Suprafata (mp)	Mentii
1	DR	7054	Imobil neîmprejmuit.
Total		7054	

Suprafata totala masurata a imobilului = 7054 mp

Executant: Gabriel Petru Nechifor
Confirm executarea masuratorilor la teren,
corectitudinea întocmirii documentatiei cadastrale
si corectitudinea acesteia cu realitatea din teren

ANEXA nr.

la Hotararea Consiliului Local nr.

Presedinte de sedinta,

CERTIFICAT DE AUTORIZARE

SERIA: RO-VL-F, NR. 0028

Secretar general,

