



HOTĂRÂREA NR. 104 **privind modificarea Hotărârii Consiliului Local nr. 43/06.07.1995**

Consiliul Local al municipiului Râmnicu Vâlcea, întrunit în ședință ordinară la data de 30 iunie 2021, la care participă toți cei 23 de consilieri în funcție;

Luând în discuție Referatul de aprobare nr. 23339 din data de 22.06.2021, al cărui semnatar este Primarul municipiului, prin care se propune inițierea unui proiect de hotărâre privind modificarea art.4 din Hotărârea Consiliului Local nr. 43 din 06.07.1995;

Văzând Raportul nr. 23745 din 24.06.2021 întocmit de Direcția Dezvoltare Locală, precum și avizele comisiilor de specialitate nr.1, pentru administrație publică locală, juridică, apărarea ordinii și liniștii publice, a drepturilor cetățenilor, nr. 3, pentru servicii publice și comerț, întreprinderi mici și mijlocii, administrarea domeniului public și privat, agricultură și nr. 5, pentru învățământ, culte, sănătate, cultură, protecție socială, activități sportive și de agrement;

Având în vedere că prin art.4 din hotărârea nr. 43/06.07.1995, Consiliul Local al municipiului a aprobat transmiterea în folosință gratuită către Parohia Sfinții Apostoli Petru și Pavel a unui teren în suprafață de 600 mp, situat la intersecția străzii Matei Basarab cu Calea lui Traian, în fața Complexului Comercial Nord, pe perioada existenței bisericii pe acest amplasament și ținând seama de faptul că în urma efectuării măsurărilor pentru întocmirea documentațiilor tehnice de cadastru a rezultat că suprafața ocupată de biserică și amenajările specifice acesteia este de 860 mp;

Luând în considerare adresa nr. 7/17.05.2021, înregistrată la Primăria municipiului sub nr. 18552/17.05.2021, prin care Parohia Sfinții Apostoli Petru și Pavel, a solicitat suplimentarea suprafeței de teren transmisă în folosință, de la 600 mp la 860 mp și ținând seama de faptul că în conformitate cu prevederile art. 41 din Statutul pentru organizarea și funcționarea Bisericii Ortodoxe Române, aprobat prin Hotărârea Guvernului nr.53/2008, "Patriarhia, mitropolia, arhiepiscopia, episcopia, vicariatul, protopopiatul (protoieria), mănăstirea și parohia sunt persoane juridice de drept privat și utilitate publică, cu drepturile și obligațiile prevăzute de prezentul statut";

În temeiul prevederilor art. 874 din Legea 287/2009 privind codul civil, republicată, cu modificările și completările ulterioare și ale art. 108, lit. d) din Ordonanța de Urgență a Guvernului nr.57/2019 privind Codul Administrativ, cu modificările și completările ulterioare;

În baza art. 129, alin. (1), alin. (2), lit. c) și alin. (6), lit. a), art.139, alin.(3), lit.g) și art.196 alin.(1), lit.a) din Ordonanța de Urgență a Guvernului nr.57/2019 privind Codul Administrativ, cu modificările și completările ulterioare;

Întrunind 14 voturi "pentru", 9 voturi "împotriva" și 0 abțineri,

HOTĂRĂȘTE :

Art.1. Se modifică art. 4 din Hotărârea Consiliului Local nr. 43/06.07.1995, care va avea următorul conținut:

" **Art.4.** Se transmite în folosință gratuită Parohiei Sfinții Apostoli Petru și Pavel terenul în suprafață de 860 mp, situat în Calea lui Traian nr. 154, la intersecția cu strada Matei Basarab, având valoarea de inventar 11842,80 lei, numărul cadastral 54840 și înscris în Cartea Funciară nr. 54840 - identificat în anexa care face parte integrantă din prezenta hotărâre, pe perioada existenței lăcașului de cult."

Art.2. Consecință a modificării art. 4 din Hotărârea Consiliului Local nr. 43/06.07.1995, între UAT Municipiul Râmnicu Vâlcea și Parohia Sfinții Apostoli Petru și Pavel se va încheia, *în termen de maxim 30 de zile de la data comunicării Hotărârii Consiliului Local către titularul dreptului de folosință gratuită*, Protocolul de predare - primire a terenului.

Art.3. Se împuternicește administratorul public al municipiului Râmnicu Vâlcea să semneze Protocolul de predare-primire.

Art.4. Cu ducerea la îndeplinire a prezentei hotărâri se încredințează Direcția Dezvoltare Locală.

Art.5. Prezenta hotărâre se comunică în copie:

- Instituției Prefectului-județul Vâlcea;
- Primarului municipiului;
- Direcției Economico-Financiară;
- Direcției Dezvoltare Locală;
- Direcției Administrării Domeniului Public;
- Direcției Urbanism.

PREȘEDINTE DE ȘEDINȚĂ,
Grigore CRĂCIUNESCU




CONTRASEMNEAZĂ PENTRU LEGALITATE,
SECRETAR GENERAL,
jurist Ion DIDOIU

Râmnicu Vâlcea, 30 iunie 2021

PLAN DE AMPLASAMENT SI DELIMITARE A IMOBILULUI

scara 1:200

Nr. Cadastral	Suprafata masurata a imobilului (mp)	Adresa imobil
51870	860	strada Calea lui Traian nr.154, localitatea Ramnicu Valcea, jud. Valcea
Carte funciara nr.	Unitatea Administrativ Teritoriala (UAT)	RM VALCEA (intravilan)

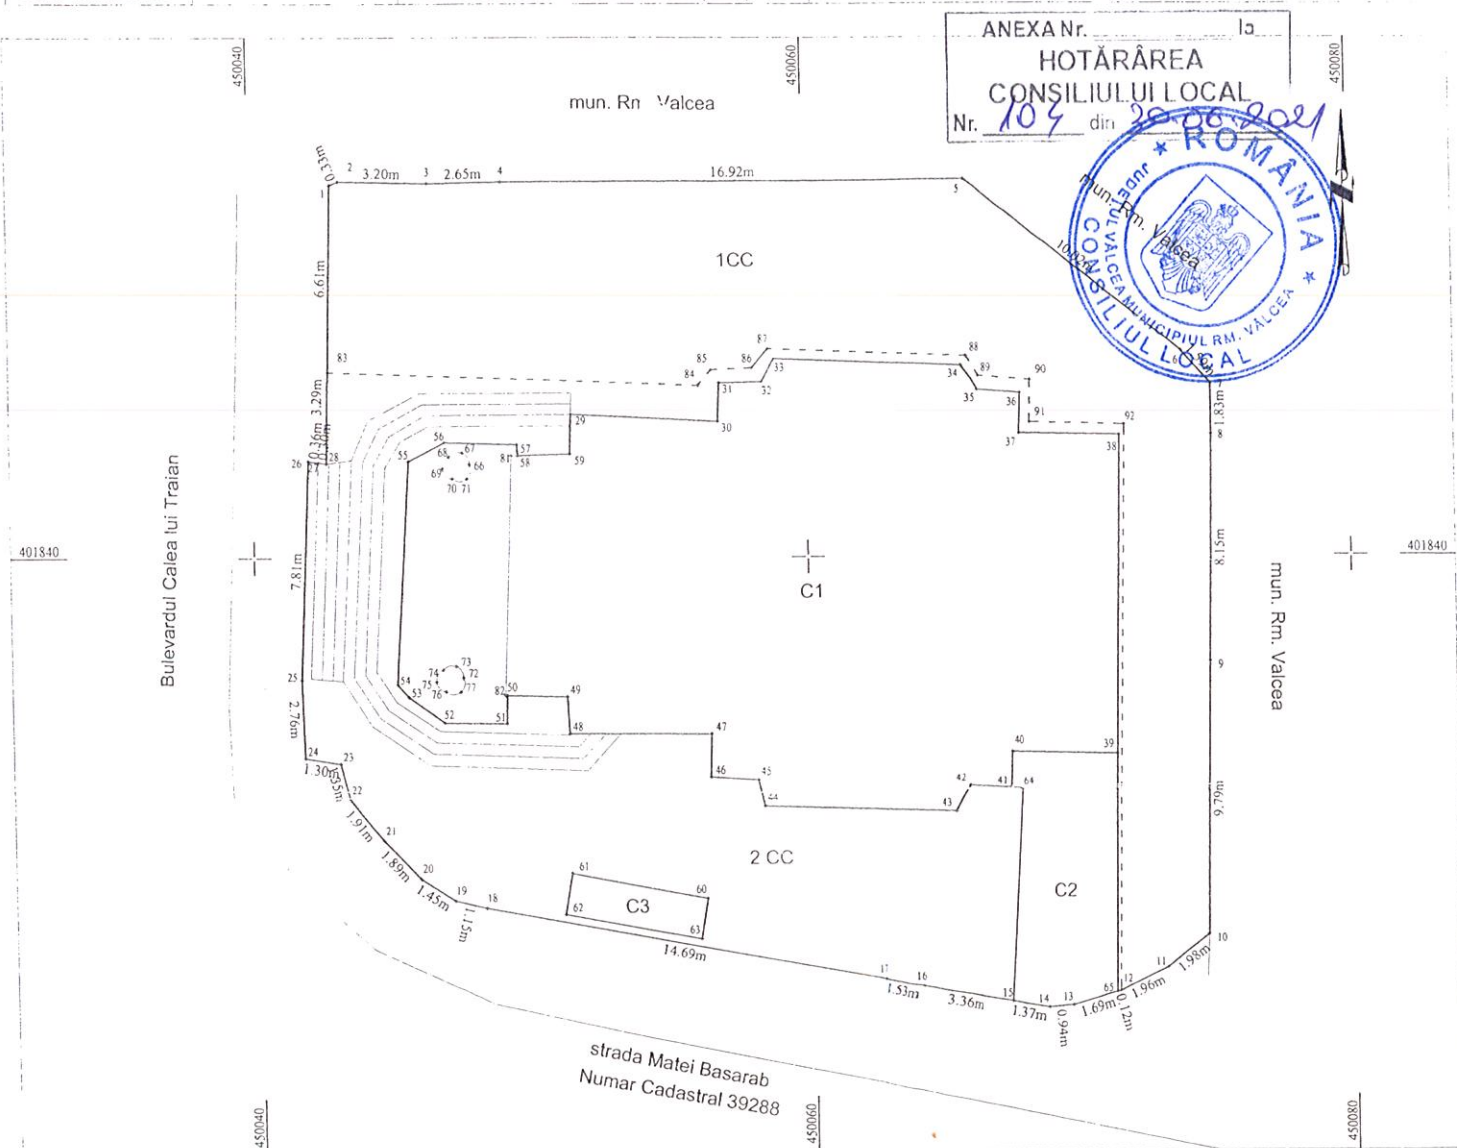

Președinte de ședință,

Secretar general,

A. DATE REFERITOARE LA TEREN			
Nr. parcela	Categorie de folosinta	Suprafata (m.p.)	Mentii
1	CC	260	limita nematerializata intre pct. 24.25.26.27.28 si materializat in rest cu gard din beton
2	CC	600	teren in folosinta conform HCL43/06.07.1995 in favoarea PAROHIA SF. APOSTOLI PETRU SI PAVEL
TOTAL		860	

B. DATE REFERITOARE LA CONSTRUCTII			
Cod	Destinatia	Suprafata construita la sol (mp)	Mentii
C1	C.A.S.	330	Biserica Sf. Petru si Pavel D+P, Numar de niveluri 2, Anul construirii 2000, suprafata construit desfasurata=660mp
C2	C.A.	34	Anexa Birou, Numar de niveluri 1, Anul construirii 2000, suprafata construit desfasurata = 34mp
C3	C.A.S.	7	Luminarar, Numar de niveluri 1, Anul construirii 2000, suprafata construit desfasurata = 7mp
TOTAL		371	

Suprafata totala masurata a imobilului = 860mp

Executant : ILEANA MAZILU Confirm executarea masuratorilor la teren, corectitudinea intocmirii documentatiei cadastrale si corespondenta acesteia cu realitatea din teren.	Inspector Confirm introducerea imobilului in baza de date integrata si atribuirea numarului cadastral.
Semnatura si stampila Data: 23.05.2018	Semnatura si parafa 54559/21.08.2018 OFICIUL DE CADASTRU SI PUBLICITATE IMOBILIARA - VALCEA BERBEC BOGDAN VASILE CONSILIER IA Data