



HOTĂRÂREA NR. 144

privind trecerea unor imobile - construcții din domeniul public în domeniul privat al municipiului, în vederea obținerii autorizației de desființare

Consiliul Local al municipiului Râmnicu Vâlcea, întrunit în ședință ordinară la data de 28 aprilie 2022, la care participă toți cei 23 de consilieri în funcție;

Luând în discuție Referatul de aprobare nr. 18030 din 19.04.2022, al cărui semnatar este Primarul municipiului, prin care se propune inițierea unui proiect de hotărâre privind trecerea din domeniul public în domeniul privat al municipiului, în vederea obținerii autorizației de desființare, a trei imobile - construcții "Grup sanitar", situate în incinta Complexului Sportiv "1 Mai" (Zăvoi), în suprafață totală de 89 mp., înscrise în Cartea Funciară nr. 55184;

Văzând Raportul nr. 18190 din 19.04.2022 întocmit de Direcția Dezvoltare Locală, precum și avizele comisiilor de specialitate nr.1, pentru administrație publică locală, juridică, apărarea ordinii și liniștii publice, a drepturilor cetățenilor, nr.3, pentru servicii publice și comerț, întreprinderi mici și mijlocii, administrarea domeniului public și privat, agricultură și nr.4 de organizare și dezvoltare urbanistică, realizarea lucrărilor publice, protecția mediului înconjurător, gospodărie comunală, conservarea monumentelor istorice și de arhitectură;

Având în vedere că prin Hotărârea de Guvern nr. 737 din 14 iulie 2005, Complexul Sportiv "1 Mai"(Zăvoi) a fost transmis din domeniul public al statului și administrarea Agenției Naționale pentru Sport, în domeniul public al municipiului Râmnicu Vâlcea și administrarea Consiliului Local al municipiului Râmnicu Vâlcea, iar în baza acestor prevederi, prin Protocolul de predare - primire nr. 25653/19.08.2005 a fost preluat în patrimoniul municipiului Râmnicu Vâlcea terenul în suprafață totală de 47.200 mp și construcțiile realizate pe acesta; trei dintre construcțiile preluate fiind grupurile sanitare situate în incinta Complexului Sportiv "1 Mai", în vecinătatea Parcurilor Zăvoi și Știrbei Vodă, care sunt nefuncționale și neracordate la rețeaua de canalizare, iar costurile pentru reabilitarea acestora nu se justifică urmare a faptului că în incinta Complexului Sportiv "1 Mai" există grupuri sanitare funcționale;

În temeiul prevederilor art. 361, alin. (2) din Ordonanța de Urgență a Guvernului nr.57/2019 privind Codul Administrativ, cu modificările și completările ulterioare și ale art.8, alin. (1) din Legea nr. 50/1991 privind autorizarea executării lucrărilor de construcții, republicată, cu modificările și completările ulterioare;

În baza art.129, alin.(1), alin.(2), lit.c), art.139, alin.(3), lit.g) și art.196 alin.(1), lit.a) din Ordonanța de Urgență a Guvernului nr.57/2019 privind Codul Administrativ, cu modificările și completările ulterioare;

Întrunind 23 de voturi "pentru", 0 voturi "împotrivă" și 0 abțineri,

HOTĂRĂȘTE:

Art.1. Se aprobă trecerea din domeniul public în domeniul privat al municipiului, în vederea obținerii autorizației de desființare, a trei imobile – construcții "Grup sanitar", situate în incinta Complexului Sportiv "1 Mai" (Zăvoi), în suprafață totală de 89 m.p., înscrise în Cartea Funciară nr. 55184 și identificate ca C5 (28 m.p), C6 (26 m.p) și C8 (35 m.p) pe planul de amplasament și delimitare – anexă la prezenta hotărâre.

Art.2. Cu ducerea la îndeplinire a prezentei hotărâri se încredințează Direcția Dezvoltare Locală și Direcția Urbanism.

Art.3. Prezenta hotărâre se comunică în copie:

- Instituției Prefectului-județul Vâlcea;
- Primarului municipiului;
- Direcției Dezvoltare Locală;
- Direcției Economico-Financiară;
- Direcției Urbanism.

PREȘEDINTE DE ȘEDINȚĂ,
Ionuț Eduard Nuică




CONTRASEMNEAZĂ PENTRU LEGALITATE,
SECRETAR GENERAL,
jurist Ion DIDOIU



Râmnicu Vâlcea, 28 aprilie 2022

Scara 1:2000

Nr.Cadastral	Suprafata masurata imobil (mp)	Adresa imobilului
55181	36777	Rm. Valcea, Splaiul Independentei, Nr.13 punctul: "Complex Sportiv 1 Mai (Zavoi)"
Nr.Carte Funciara	Unitatea Administrativ Teritoriala (UAT)	
	Municipiul RM. VALCEA //intravilan	

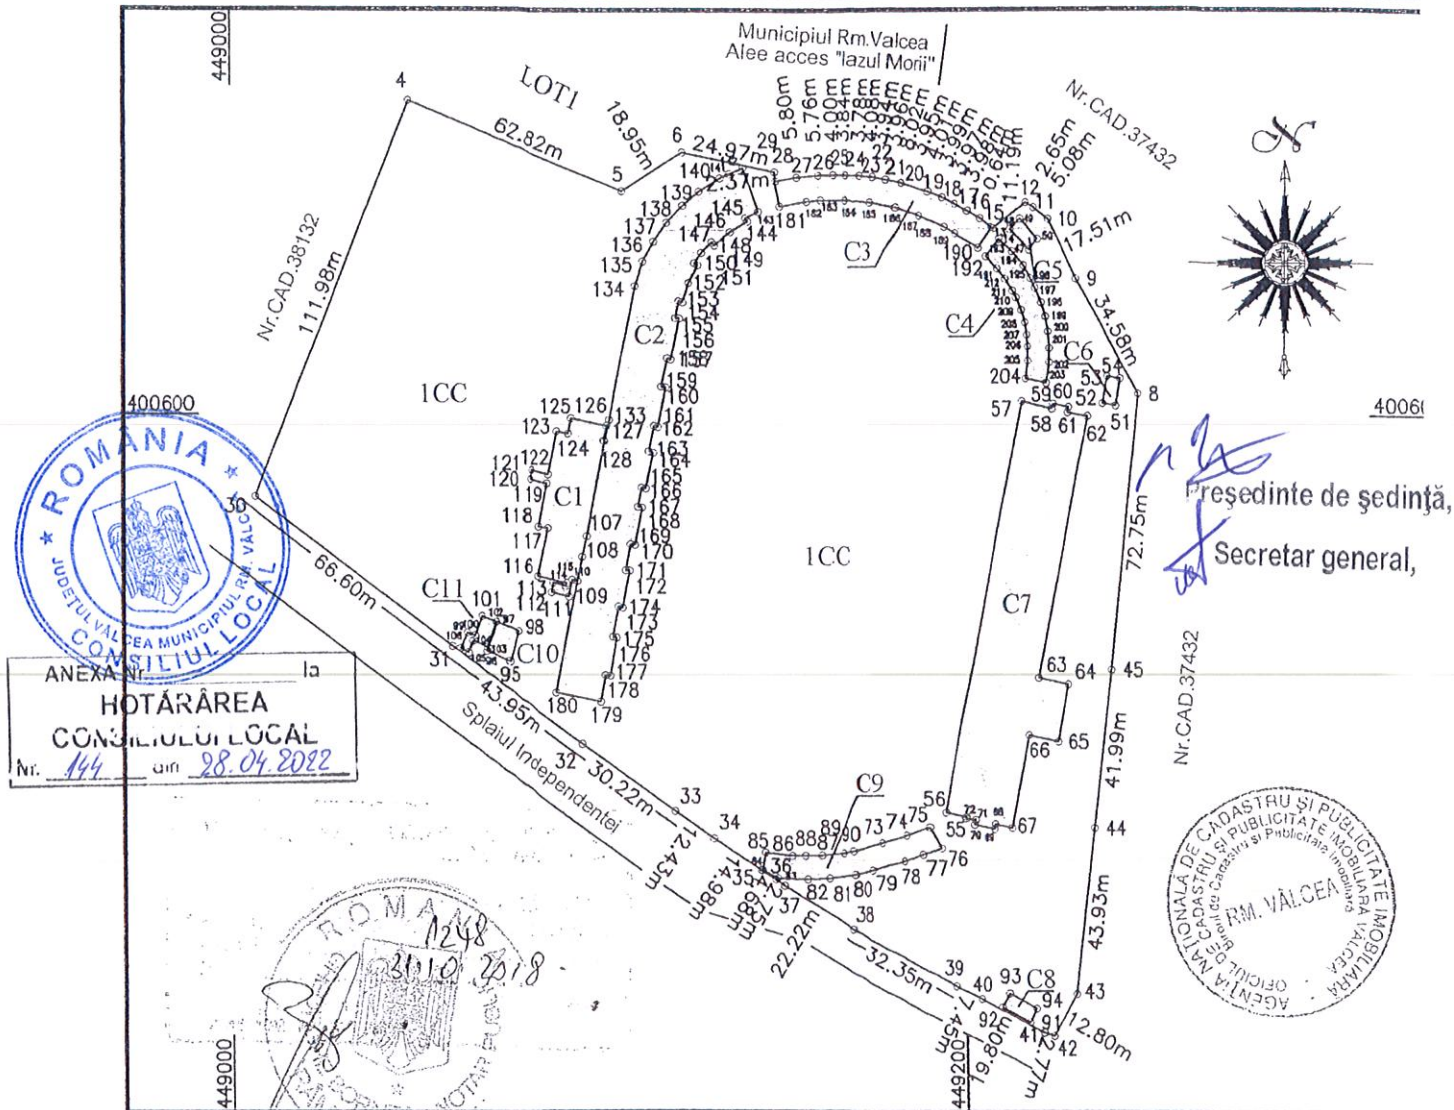

ANEXA la
HOTĂRĂREA
CONSILIULUI LOCAL
Nr. 144 din 28.04.2022

A. Date referitoare la teren

Numar parcela	Categorie de folosinta	Suprafata (mp)	Mentiuni
1	CC	36777	- LOT2 Imprejmuire cu gard beton, pct.:30--45,8--29,6 si gard metal, pct.:30,4,5
	Total	36777	(fara imprejmuire pct.: 5,6)

B. Date referitoare la constructii

Cod	Destinatia	Suprafata construita la sol (mp)	Mentiuni
C1	CAS	532	- Suprafata construita desfasurata SD=1167mp
C2	CA	1856	- Suprafata construita desfasurata SD=3173mp
C3	CA	407	- Suprafata construita desfasurata SD=407mp
C4	CA	236	- Suprafata construita desfasurata SD=236mp
C5	CA	28	- Suprafata construita desfasurata SD=28mp
C6	CA	26	- Suprafata construita desfasurata SD=26mp
C7	CAS	2229	- Suprafata construita desfasurata SD=2229mp
C8	CA	35	- Suprafata construita desfasurata SD=35mp
C9	CA	299	- Suprafata construita desfasurata SD=299mp
C10	CA	56	- Suprafata construita desfasurata SD=56mp
C11	CA	41	- Suprafata construita desfasurata SD=41mp
Total		745	

Suprafata totala masurata a imobilului = 36777mp
Suprafata din acte = —

Autorizare Seria RO-B-F Nr. 1265 Aurelian Laurentiu MARGINEANU CATEGORIA D	Executant: ing. Laurentiu Margineanu Confirm executarea masuratorilor la teren, corectitudinea inlocuirii documentatiei cadastrale si corespondenta acesteia cu realitatea din teren Data: 20.09.2018	Inspector: Confirm introducerea imobilului in baza de date integrata si atribuirea numarului cadastral Stampila B.C.P.I.	OFICIUL DE CADASTRU SI PUBLICITATE IMOBILIARA - VALCEA BERBECE BOGDAN VASILE Stampila si parafă CONSILIER LA
	30.09.2018	55501/15.10.2018	30.09.2018