



HOTĂRÂREA NR.59

privind închirierea unui spațiu în vederea amplasării Terminalului de tip self-service achiziționat în cadrul proiectului Soluții informatice integrate pentru simplificarea procedurilor on-line și reducerea birocrăției la nivelul municipiului Râmnicu Vâlcea

Consiliul Local al municipiului Râmnicu Vâlcea, întrunit în ședință extraordinară la data de 8 februarie 2022, la care participă 21 de consilieri din cei 23 în funcție;

Având în vedere Referatul de aprobare nr.4743 din data de 04.02.2022, al cărui semnatar este Primarul municipiului, prin care se propune inițierea unui proiect de hotărâre privind închirierea unui spațiu în vederea amplasării Terminalului de tip self-service achiziționat în cadrul proiectului Soluții informatice integrate pentru simplificarea procedurilor on-line și reducerea birocrăției la nivelul municipiului Râmnicu Vâlcea, precum și împuternicirea Administratorului public să întocmească formalitățile în acest sens și să semneze contractul de închiriere;

Văzând Raportul nr.4803 din data de 04.02.2022, întocmit de Direcția Dezvoltare Locală, precum și avizele comisiilor de specialitate nr.1, pentru administrație publică locală, juridică, apărarea ordinii și liniștii publice, a drepturilor cetățenilor; nr.2, de buget-finanțe, prognoze economico-sociale și nr.3, pentru servicii publice și comerț, întreprinderi mici și mijlocii, administrarea domeniului public și privat, agricultură;

Ținând seama de faptul că, în cadrul Programului Operațional Capacitate Administrativă 2014 - 2020 - **Axa prioritară Administrație publică și sistem judiciar accesibile și transparente, Obiectiv specific Introducerea de sisteme și standarde comune în administrația publică locală ce optimizează procesele orientate către beneficiari în concordanță cu SCAP**, UAT Municipiul Râmnicu Vâlcea a derulat proiectul **Soluții informatice integrate pentru simplificarea procedurilor on-line și reducerea birocrăției la nivelul municipiului Râmnicu Vâlcea – SMIS 126289**, unul dintre rezultatele acestui proiect reprezentându-l achiziționarea unui Terminal de tip self service, care urma a fi amplasat într-un punct cheie din municipiu, cu scopul de a furniza servicii pentru cetățeni, eliminând necesitatea deplasării la ghișeu pentru diverse operațiuni;

Având în vedere faptul că, pentru asigurarea unor condiții optime de funcționare a echipamentului susmenționat au fost inițiate demersuri pentru identificarea unui spațiu care să asigure atât condiții climatice corespunzătoare, cât și o mare accesibilizare, respectiv o locație cu flux mare de cetățeni; în acest sens, a fost identificat un amplasament în incinta Centrului Comercial Shopping City, care îndeplinește cerințele mai sus menționate, cu acces zilnic într-un

interval orar prelungit și care va asigura posibilitatea persoanelor fizice și juridice să achite impozitele și taxele locale fără a mai sta la coadă la ghișeele Primăriei Municipiului;

Văzând adresa nr.1077/03.02.2022, înregistrată la Primăria Râmnicu Vâlcea sub nr.4644/04.02.2022, prin care Râmnicu Vâlcea Shopping City SRL, cu sediul în Municipiul București, Calea Floreasca nr. 169A, a transmis propunerea de închiriere a spațiului K56 cu o suprafață de 2 m.p. în vederea amplasării automatului de tip self-service, pentru o perioadă de 1 an, cu posibilitatea de prelungire în aceleași condiții, cu perioade succesive de 1 an, valoarea lunară a chiriei fiind echivalentul în lei a 200 euro fără TVA, costurile cu energia electrică fiind incluse în valoarea chiriei;

În baza art.129, alin.(2), lit.d), art.139, alin.(3) și art.196, alin.(1), lit.a) din Ordonanța de Urgență a Guvernului nr.57/2019 privind Codul administrativ, cu modificările și completările ulterioare ;

Întrunind 21 de voturi "pentru", 0 voturi "împotrivă" și 0 abțineri,

HOTĂRĂȘTE :

Art.1. Se aprobă închirierea spațiului K56 cu o suprafață de 2 m.p., identificat în anexa la prezenta hotărâre, în incinta Centrului Comercial Shopping City, în vederea amplasării Terminalului de tip self-service, pentru o perioadă de 1 an, cu posibilitatea de prelungire cu perioade succesive de 1 an, în aceleași condiții, valoarea lunară a chiriei fiind echivalentul în lei a 200 euro fără TVA, costurile cu energia electrică fiind incluse în valoarea chiriei.

Art.2. Se împuternicește Administratorul public să întocmească formalitățile pentru punerea în aplicare a prevederilor art.1 și să semneze contractul de închiriere.

Art.3. Cu ducerea la îndeplinire a prezentei hotărâri se încredințează Direcția Dezvoltare Locală și Direcția Economico-Financiară.

Art.4. Prezenta hotărâre se dă publicității și se comunică în copie:

- Instituției Prefectului – județul Vâlcea;
- Primarului municipiului Râmnicu Vâlcea;
- Direcției Economico-Financiară;
- Direcției Dezvoltare Locală.

PREȘEDINTE DE ȘEDINȚĂ,
Valeru AMZA



CONTRASEMNEAZĂ PENTRU LEGALITATE,
SECREȚAR GENERAL,
jurist Ion DIDOIU




Râmnicu Vâlcea, 8 februarie 2022



NOCY PLAN

Architectural and show information intended for discussion.
This project and will be subject to changes.
Publication, distribution, printing or copying
strictly prohibited

consider the
manit before printing

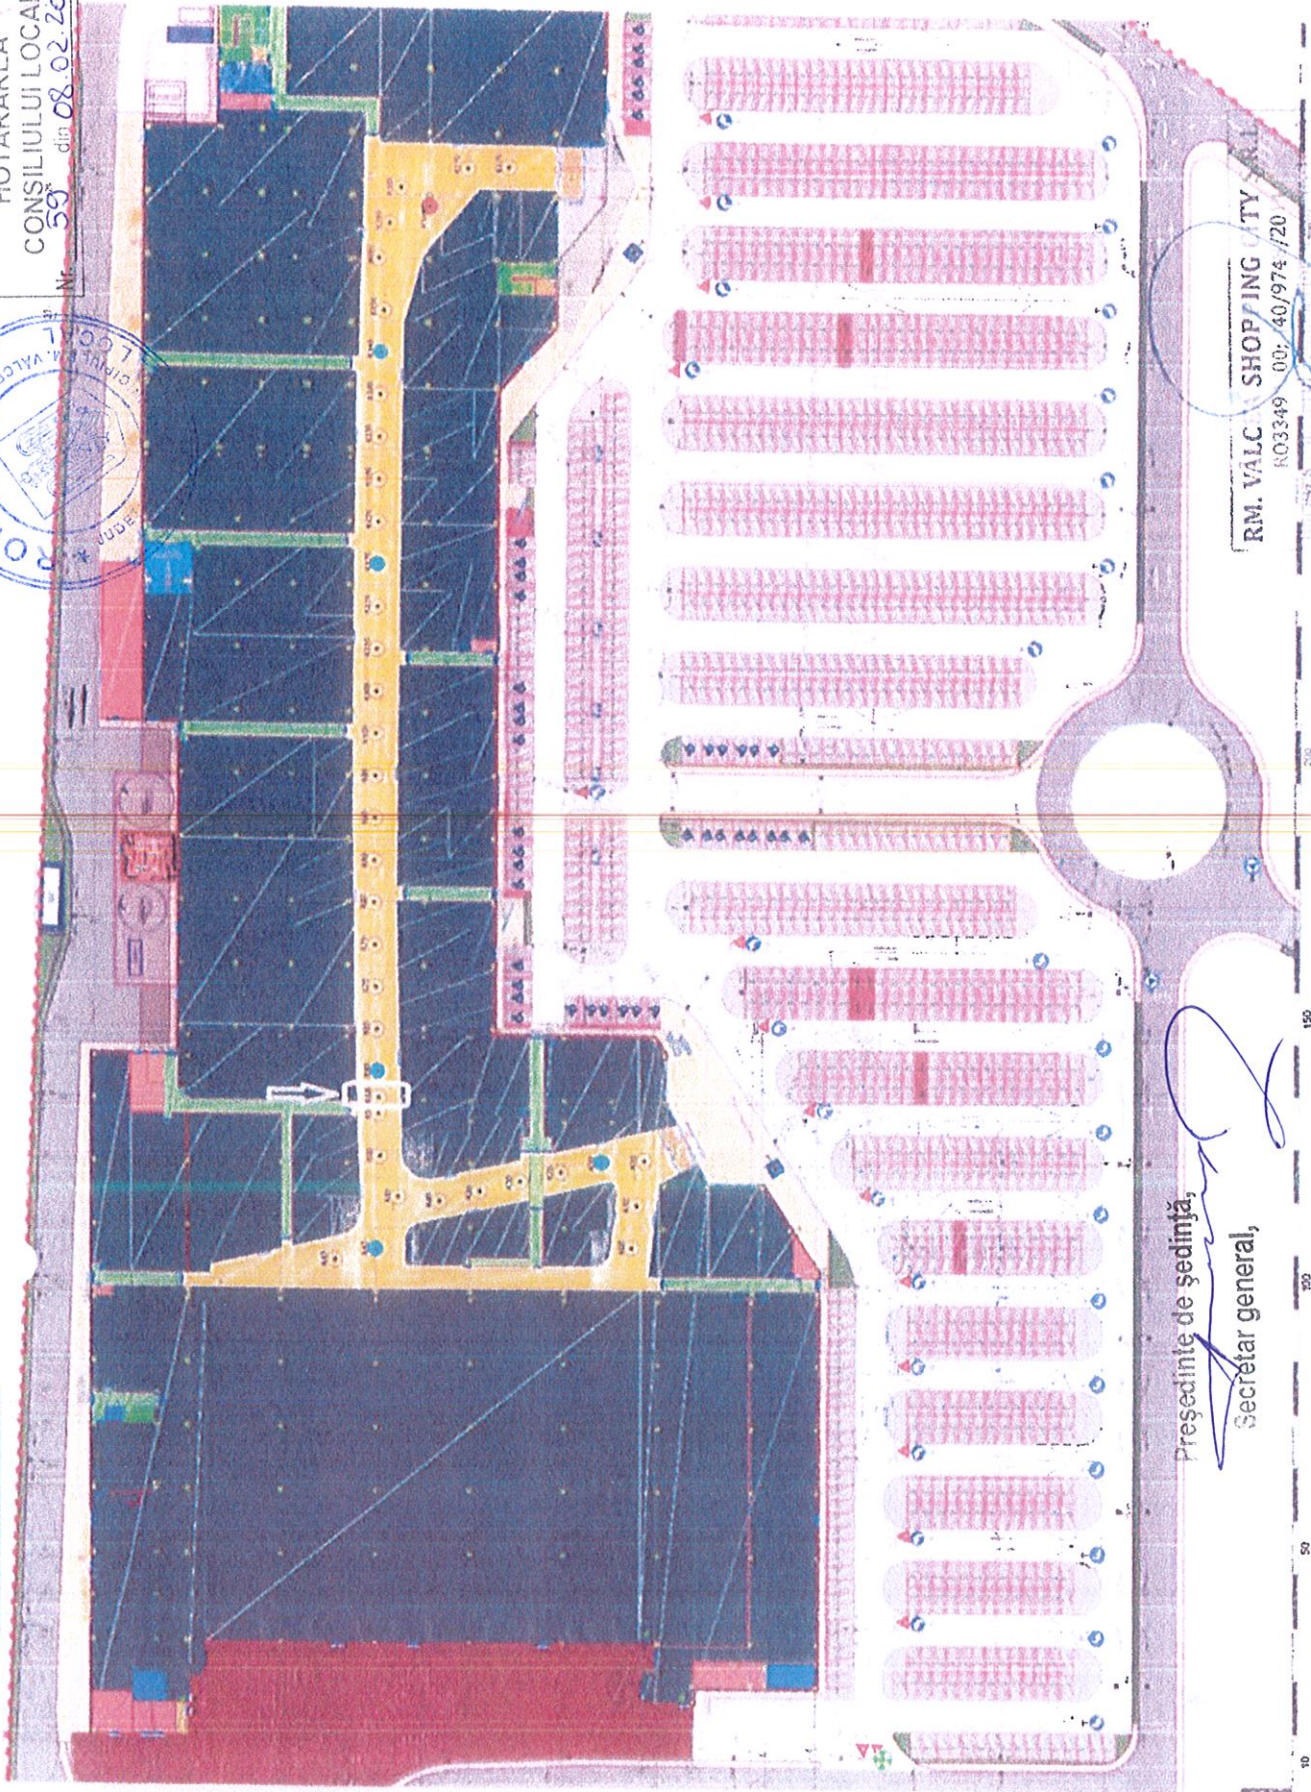

RM. VALCĂ SHOPPING CITY S.R.L.

RO3349 00/40/974/20

Clădirea A, Secțiunea A5.1, Local 42, Etaj 5

Punct de lucru: Str. Fericea Nr. 28A

TECHNICIAN VALCEA, Județ Valcea

B-BOX

REVISION: 5

SCALE: 1:100