



HOTĂRÂREA NR.259
privind declararea unor imobile terenuri
ca bunuri de interes public local, cu destinația de drum public

Consiliul Local al municipiului Râmnicu Vâlcea, întrunit în ședință ordinară la data de 28 septembrie 2023, la care participă toți cei 23 de consilieri în funcție;

Luând în discuție Referatul de aprobare nr.40301 din 21.09.2023, al cărui semnatar este Primarul municipiului, prin care se propune inițierea unui proiect de hotărâre privind declararea unor imobile terenuri ca bunuri de interes public local, cu destinația de drum public;

Văzând Raportul nr.40445 din data de 21.09.2023, întocmit de Direcția Dezvoltare Locală, precum și avizele comisiilor de specialitate nr.1, pentru administrație publică locală, juridică, apărarea ordinii și liniștii publice, a drepturilor cetățenilor; nr.3, pentru servicii publice și comerț, întreprinderi mici și mijlocii, administrarea domeniului public și privat, agricultură și nr.4, de organizare și dezvoltare urbanistică, realizarea lucrărilor publice, protecția mediului înconjurător, gospodărie comunală, conservarea monumentelor istorice și de arhitectură ;

Având în vedere că prin Hotărârea nr. 126/28.04.2022, Consiliul Local a aprobat cererea de finanțare pentru includerea în Programul național de investiții "Anghel Saligny" a obiectivului de investiții "EXTINDERE REȚEA DE GAZE NATURALE ÎN MUNICIPIUL RM. VÂLCEA, JUDEȚUL VÂLCEA", precum și devizul general estimativ al obiectivului; acest obiectiv se adresează locuitorilor din cartierele și localitățile componente ale municipiului Râmnicu Vâlcea: Troianu, Copăcelu, Căzănești, Stolniceni, Râureni, Goranu, Dealul Malului, Colonia Nuci, Buda-Poenari, Aranghel, Ostroveni, Știrbei Vodă, iar în urma analizării traseului pentru acest obiectiv s-au identificat două drumuri de acces pe care vor fi efectuate lucrări în cadrul proiectului, delimitate de terenuri proprietate privată pe care sunt edificate construcții de locuit, unul pornind din strada Bâlciiului spre Sud – drum pietruit și altul pornind din strada Stolniceni spre Est și se continuă spre Sud, până la limita administrativă cu comuna Mihăești - drum asfaltat, care nu sunt inventariate în domeniul public sau privat al municipiului Râmnicu Vâlcea și care nu sunt înscrise în nicio carte funciară;

În temeiul prevederilor art.286, alin.(4) din Ordonanța de Urgență a Guvernului nr.57/2019 privind Codul administrativ, cu modificările și completările ulterioare și ale art.8 alin.(1), lit.c) și alin.(2) din Ordonanța Guvernului nr. 43/1997, privind regimul drumurilor, republicată;

În baza art.129, alin.(1), alin.(2), lit.c), art.139, alin.(2) și a art.196 alin.(1), lit.a) din Ordonanța de Urgență a Guvernului nr.57/2019 privind Codul Administrativ, cu modificările și completările ulterioare;

Întrunind 23 de voturi "pentru", 0 voturi "împotrivă" și 0 abțineri,

HOTĂRĂȘTE :

Art.1. Se declară ca bun de interes public local, cu destinația de drum acces, imobilul - teren în suprafață de 1.600 mp, care pornește din strada Bâlciiului spre Sud, identificat în Planul de amplasament și delimitare - anexa nr. 1 la prezenta hotărâre.

Art.2. Se declară ca bun de interes public local, cu destinația de drum acces, imobilul - teren în suprafață de 1.291 mp, care pornește din strada Stolnicieni spre Est și se continuă spre Sud până la limita administrativă cu comuna Mihăești, identificat în Planul de amplasament și delimitare - anexa nr. 2 la prezenta hotărâre.

Art.3. Se aprobă clasificarea ca străzi a drumurilor de interes public local menționate la art. 1 și art.2.

Art.4. Se aprobă înscrierea în Cartea funciară a municipiului Râmnicu Vâlcea a drumurilor de interes public local menționate la art. 1 și art.2, în suprafață de 1.600 mp, respectiv 1.291 mp, rezultate în urma măsurărilor din teren.

Art.5. Cu ducerea la îndeplinire a prezentei hotărâri se încredințează Direcția Dezvoltare Locală.

Art.6. Prezenta hotărâre se comunică în copie:

- Instituției Prefectului – județul Vâlcea;
- Primarului municipiului Râmnicu Vâlcea;
- Direcției Dezvoltare Locală;
- Direcției Economico-Financiară;
- Direcției Urbanism;
- Direcției Investiții și Achiziții Publice;
- Direcției Administrării Domeniului Public.

PREȘEDINTE DE ȘEDINȚĂ,
Remus GRIGORESCU



CONTRASEMNEAZĂ PENTRU LEGALITATE,
SECRETAR GENERAL,
jurist Ion DIDOIU


Râmnicu Vâlcea, 28 septembrie 2023

Plan de amplasament si delimitare a imobilului

Scara 1:1000

Nr. cadastral	Suprafata masurata a imobilului (mp)	Adresa imobilului
	1600	Loc. Copacelu, str. Balciului INTRAVILAN
Nr. Carte Funciara	Unitate Administrativ Teritoriala (UAT)	
	Râmnicu Valcea	

ANEXA Nr. 1 la
HOTĂRÂREA
CONSILIULUI LOCAL
Nr. 259 din 28.09.2023

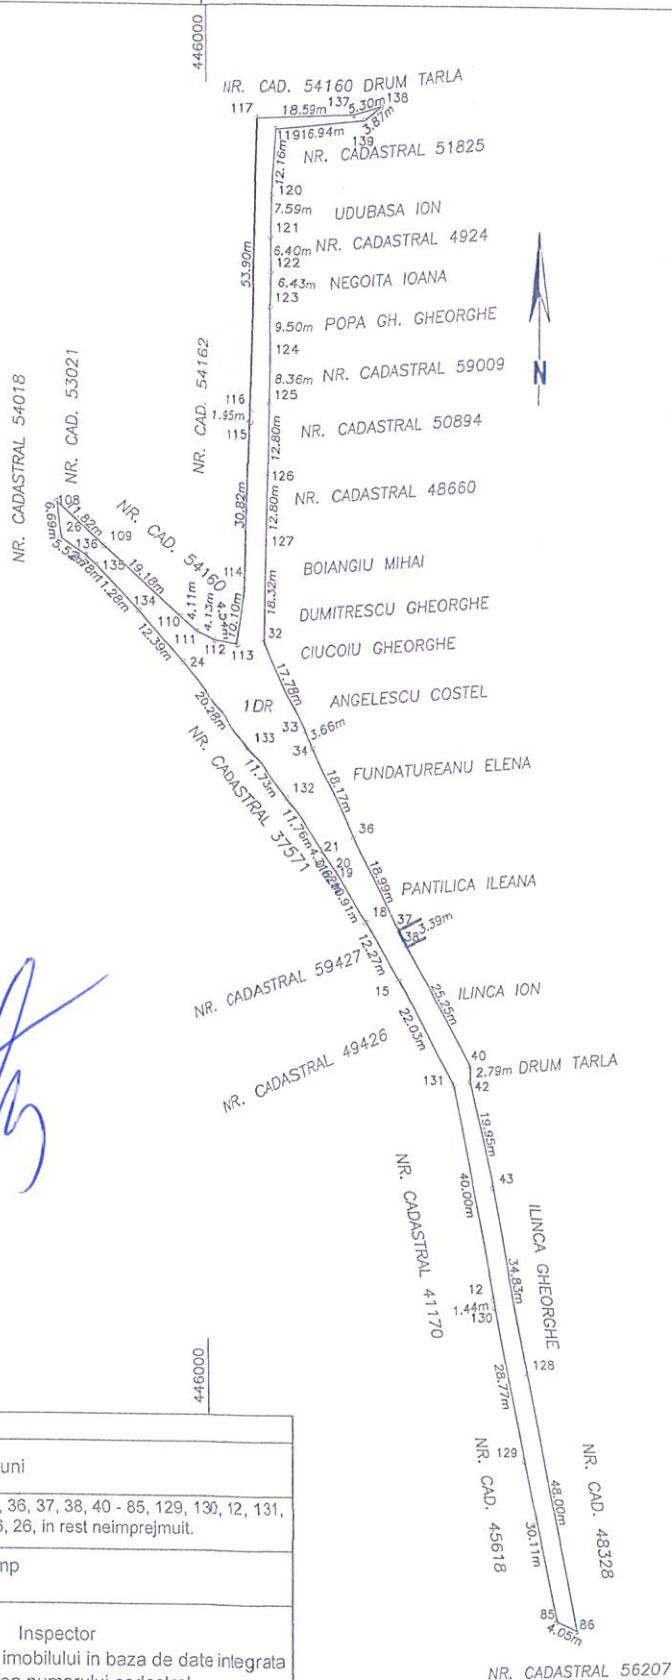

esedinte de sedinta,
secretar general,

395100

445900

446000

395100

A. Date referitoare la teren			
Nr. parcela	Categorie de folosinta	Suprafata (mp)	Mentiuni
1	DR	1600	Imobil imprejmuit intre punctele 32, 33, 34, 36, 37, 38, 40 - 85, 129, 130, 12, 131, 15, 19, 20, 21, 132, 133, 24, 134, 135, 136, 26, in rest neimprejmuit.
Total		1600	

Suprafata totala masurata a imobilului = 1600 mp

Executant: Gabriel Petru Nechifor
Aut. SERIA: RO-VL-F, nr. 0028, Cat. B
Confirm executarea masuratorilor la teren,
corectitudinea întocmirii documentatiei cadastrale
si corespondenta acesteia cu realitatea din teren
Semnatura

Inspector
Confirm introducerea imobilului in baza de date integrata
si atribuirea numarului cadastral
Semnatura

Data: 04.07.2023

Data

395000


395000

Plan de amplasament si delimitare a imobilului

Scara 1:500

Nr. cadastral	Suprafata masurata a imobilului (mp)	Adresa imobilului
	1291 mp	Loc Stolniceni INTRAVILAN
Nr. Carte Funcara	Unitate Administrativ Teritoriala (UAT)	
	Râmnicu Valcea	

ANEXA Nr. 2 la
HOTĂRÂREA
CONSILIULUI LOCAL
Nr. 259 din 28.09.2023

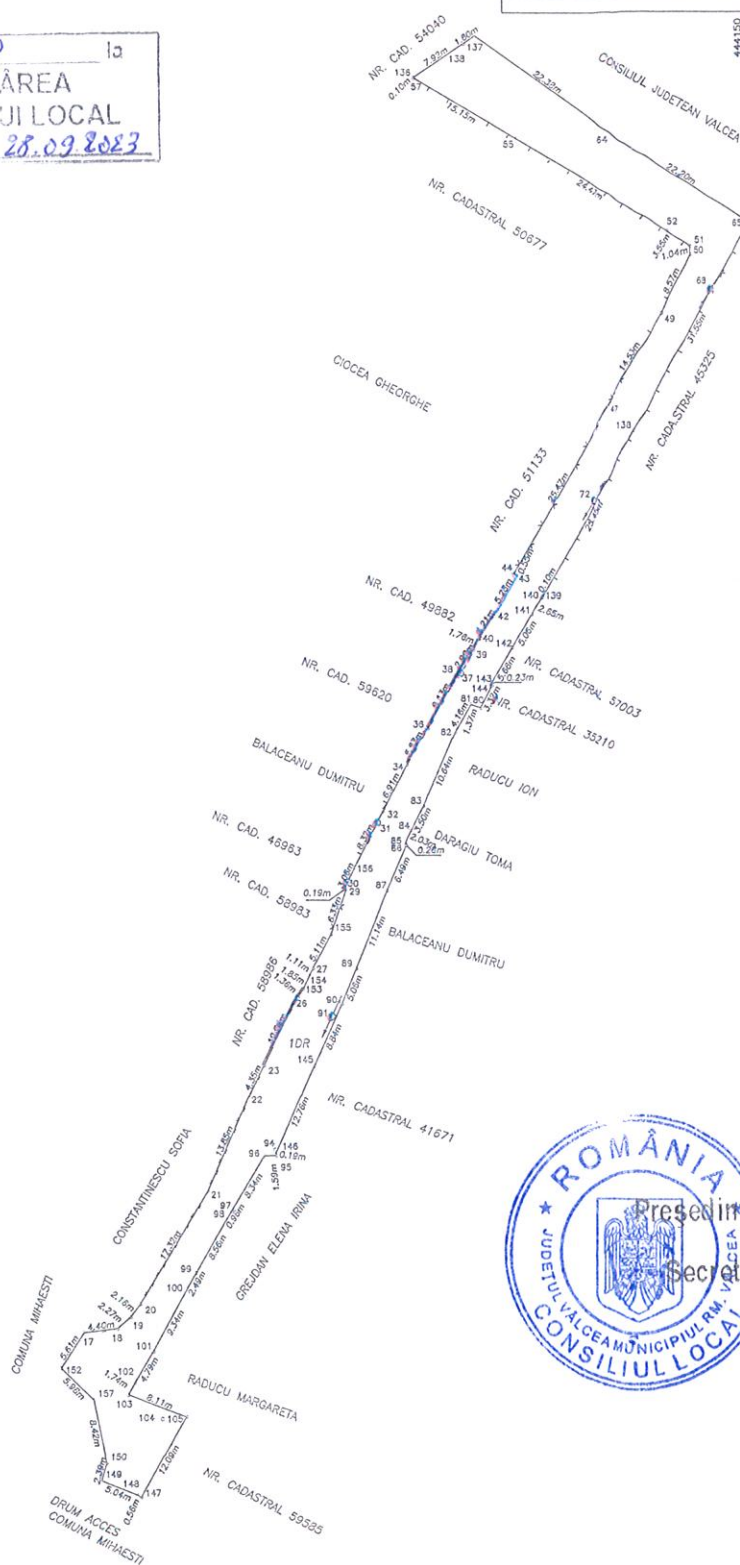

Președinte de ședință,
Secretar general,

A. Date referitoare la teren			
Nr. parcela	Categorie de folosință	Suprafata (mp)	Mentțiuni
1	DR	1291	Imobil împărțit între punctele 17, 18, 19, 20, 21, 22, 23, 26, 153, 154, 27, 155, 29, 30, 156, 32, 34, 36, 38, 39, 40, 42, 43, 44, 47, 49, 50, 51, 52, 55, 57 - 65, 138, 139, 140, 141, 142, 143, 144, 80, 81, 92, 83, 84, 85, 86, 87, 89, 90, 145, 146, 95, 96, 97, 99, 99, 100, 101, 102, 105, 147, neîmpărțit în rest.
Total		1291	
Suprafata totala masurata a imobilului = 1291 mp			
Executant: Gabriel Petru Nechifor Aut. Seia: RO-VL-F, nr. 0028, Cat. B Confirm executarea masuratorilor la teren, corectitudinea întocmirii documentatiei cadastrale si corespundenta acesteia cu realitatea din teren Semnatura		Inspector Confirm introducerea imobilului in baza de date integrata si atribuirea numarului cadastral Semnatura	
Data: 22.05.2023		Data:	