



HOTĂRÂREA NR. 43

privind modificarea caracteristicilor tehnice ale arterelor de circulație strada Ion Referendaru, înscrisă în Cartea Funciară nr. 53394 și bulevardul Tineretului – Tronson I, înscris în Cartea Funciară nr. 53409 a municipiului Râmnicu Vâlcea

Consiliul Local al municipiului Râmnicu Vâlcea, întrunit în ședință ordinară la data de 28 februarie 2024, la care participă 19 consilieri din cei 23 în funcție;

Luând în discuție Referatul de aprobare nr. 7730 din data de 22.02.2024, al cărui semnatar este Primarul municipiului, prin care se propune inițierea unui proiect de hotărâre privind modificarea caracteristicilor tehnice ale arterei de circulație bulevardul Tineretului – Tronson I, înscris în Cartea funciară nr. 53409 și a străzii Ion Referendaru, înscrisă în Cartea funciară nr. 53394;

Văzând Raportul nr. 7835 din 22.02.2024 întocmit de Direcția Dezvoltare Locală, precum și avizele comisiilor de specialitate nr.1, pentru administrație publică locală, juridică, apărarea ordinii și liniștii publice, a drepturilor cetățenilor și nr.3, pentru servicii publice și comerț, întreprinderi mici și mijlocii, administrarea domeniului public și privat, agricultură;

Având în vedere că în inventarul domeniului public, atestat prin Hotărârea Guvernului nr. 54/2008 pentru modificarea și completarea unor anexe la Hotărârea Guvernului nr. 1.362/2001 privind atestarea domeniului public al județului Vâlcea, precum și al municipiilor, orașelor și comunelor din județul Vâlcea, în Anexa 1, la poziția 562, este înscrisă artera de circulație Bulevardul Tineretului iar la poziția 971, strada Ion Referendaru, și atât bulevardul Tineretului – Tronson I, cât și strada Ion Referendaru au fost înscrise în cartea funciară a municipiului Râmnicu Vâlcea nr. 53409 cu suprafața de 5015 mp, respectiv 53394 cu suprafața de 4257 mp, în anul 2017;

Luând în considerare că prin Hotărârea nr. 158 din 16 mai 2022, Consiliul Local a aprobat participarea UAT Municipiul Râmnicu Valcea în cadrul proiectului "Extinderea transportului public de călători către zonele turistice din Județul Vâlcea", depus la finanțare în parteneriat cu Unitățile Administrativ Teritoriale ale localităților Comuna Bujoreni, Comuna Dăești, Orașul Călimanești, Comuna Vlădești, Orașul Băile Olănești, Comuna Mihăești, Orașul Ocnele Mari și Orașul Băile Govora în cadrul apelului de proiecte PNRR/2022/C 10, Componenta 10 - Fondul local, proiect pentru care s-a semnat Contractul de Finanțare nr. 135148/28.11.2022, iar una dintre componentele proiectului, este construirea unor stații de încărcare pentru autobuzele electrice care vor fi achiziționate prin acelasi proiect, precum și stații de încărcare pentru autovehiculele electrice, stații ce se amplasează pe teren aparținând domeniului public al municipiului; în urma identificării în teren a amplasamentelor stațiilor de încărcare descrise mai sus și efectuării măsurărilor de către reprezentanții Compartimentului Cadastru, Fond Funciar, Agricultură a rezultat că este necesară o actualizare a limitelor suprafețelor celor două artere de circulație, înscrise în cartea funciară cu respectarea limitelor fizice existente și a limitelor imobilelor învecinate înscrise în cartea funciară;

În temeiul prevederilor art. 879 alin. (1), art. 888 și art. 914 din Noul Cod Civil, aprobat prin Legea nr. 287/2009, cu modificările și completările ulterioare, ale art.41 alin. (5) din Legea cadastrului și publicității imobiliare nr. 7/1996, republicată, cu modificările și completările ulterioare și ale art. 86 din Regulamentul de recepție și înscriere în evidențele de cadastru și carte funciară, aprobat prin Ordinul ANCPI nr. 600/2023;

În baza art.129, alin.(2), lit.c), art.139, alin.(3), lit.g) și a art.196, alin.(1), lit.a) din Ordonanța de Urgență a Guvernului nr.57/2019 privind Codul Administrativ, cu modificările și completările ulterioare;

Întrunind 19 voturi "pentru", 0 voturi "împotrivă" și 0 abțineri,

HOTĂRĂȘTE :

Art.1. Se aprobă modificarea caracteristicilor tehnice ale arterei de circulație Bulevardul Tineretului – Tronson I, situată în Râmnicu Vâlcea, însușirea suprafeței reale măsurată de **5554 mp** a acesteia, identificată în Planul de situație - Anexa nr. 1 și actualizarea informațiilor tehnice din Cartea Funciară nr. 53409 a municipiului Râmnicu Vâlcea.

Art.2. Se aprobă modificarea caracteristicilor tehnice ale arterei de circulație Strada Ion Referendaru, situată în Râmnicu Vâlcea, însușirea suprafeței reale măsurată de **5083 mp** a acesteia, identificată în Planul de situație - Anexa nr. 2 și actualizarea informațiilor tehnice din Cartea Funciară nr. 53394 a municipiului Râmnicu Vâlcea.

Art.3. Cu ducerea la îndeplinire a prezentei hotărâri se încredințează Direcția Dezvoltare Locală.

Art.4. Prezenta hotărâre se comunică în copie:

- Instituției Prefectului – județul Vâlcea;
- Primarului municipiului Râmnicu Vâlcea;
- Direcției Dezvoltare Locală;
- Direcției Economico - Financiare;
- Direcția Investiții și Achiziții Publice;
- Direcției Urbanism;
- Direcției Administrării Domeniului Public.

PREȘEDINTE DE ȘEDINȚĂ,
Irina-Maria ARGESĂNU



CONTRASEMNEAZĂ PENTRU LEGALITATE,
SECRETAR GENERAL,
jurist Ion DIDOIU




Râmnicu Vâlcea, 28 februarie 2024

Plan de amplasament si delimitare a imobilului

Scara 1:500

Nr. cadastral	Suprafata masurata a imobilului (mp)	Adresa imobilului Loc. Ramnicu Valcea
53409	5554	B-dul Tineretului TRONSON I INTRAVILAN
Nr. Carte Funciara	Unitate Administrativ Teritoriala (UAT)	
53409	Ramnicu Valcea	

ANEXA Nr. 1 la
HOTĂRĂREA
CONSILIULUI LOCAL
 Nr. 43 din 28.02.2024

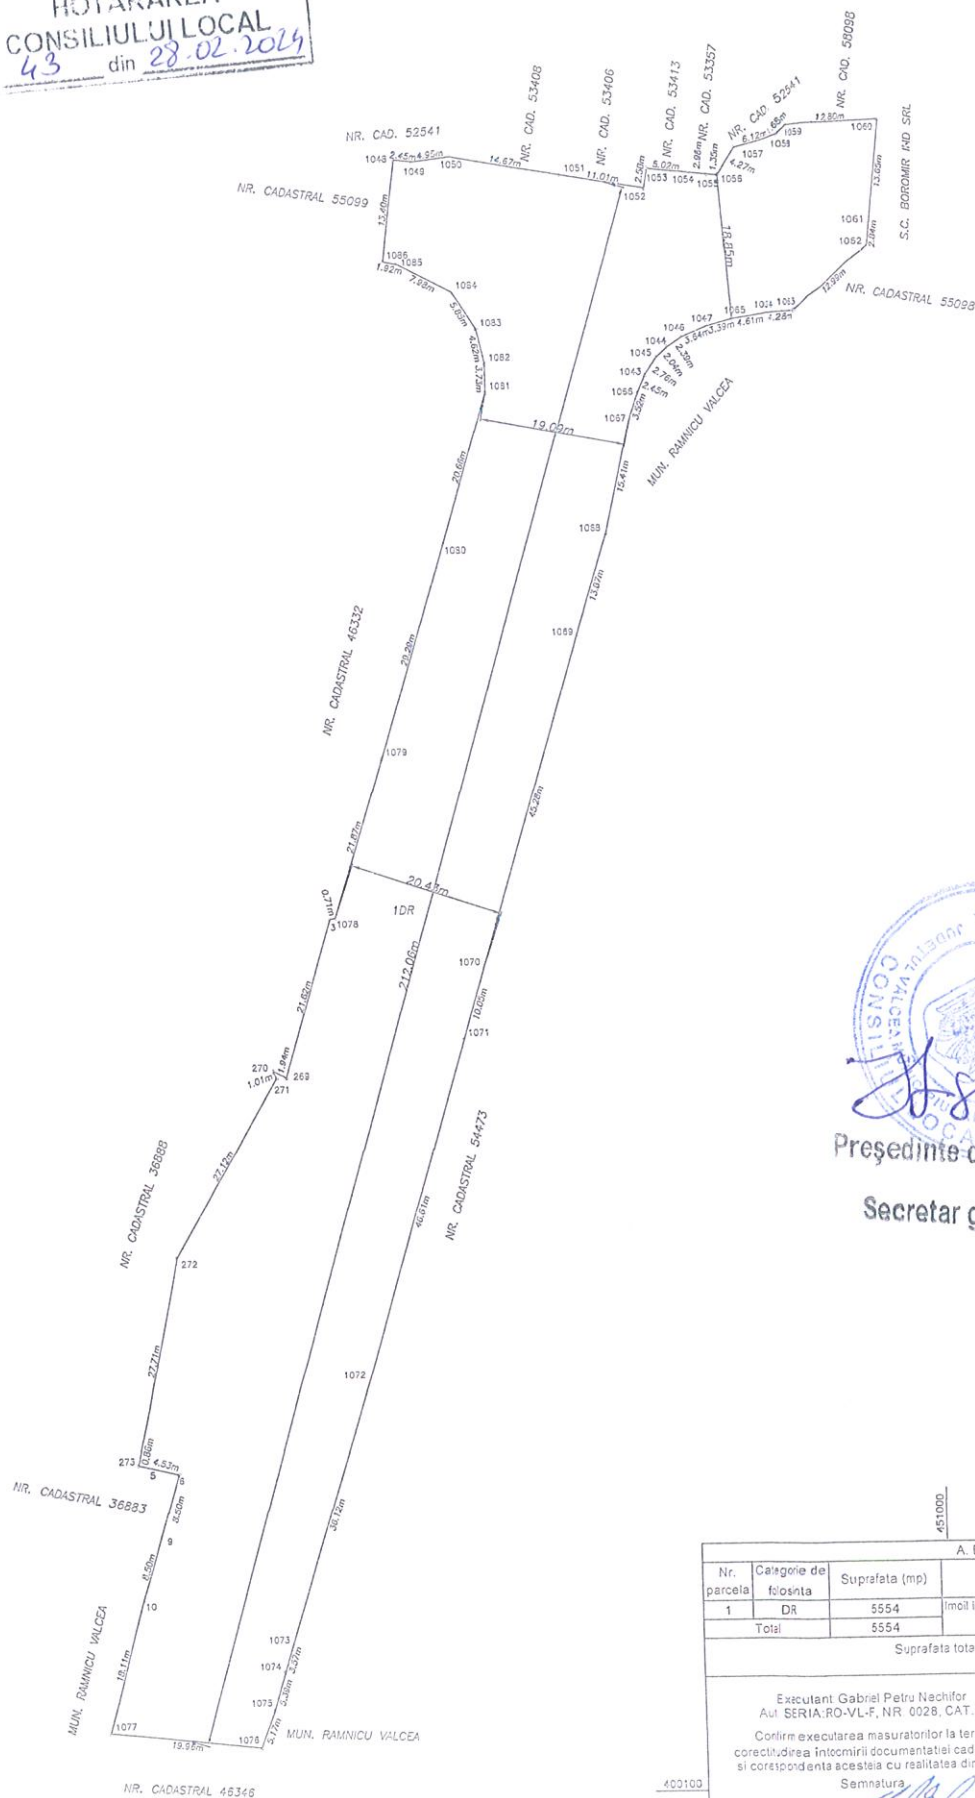

ANEXA 1

ROMANIA
CONSILIUL LOCAL
RAMNICU VALCEA

Președinte de ședință,

Secretar general,

A. Date referitoare la teren			
Nr. parcela	Categorie de folosință	Suprafata (mp)	Mentiiuni
1	DR	5554	Imoi imprejmuit intre punctele 271, 272, 273, 5, in rest neimprejmuit
Total		5554	

Suprafata totala masurata a imobilului = 5554 mp

Executant: Gabriel Petru Nechifor
 Aut. SERIA: RO-VL-F, NR. 0028, CAT. B

Confirm executarea masuratorilor la teren,
 concluderea intocmirii documentatiei cadastrale
 si corespundenta acestuia cu realitatea din teren

Semnatura

Data: 16.04.2024

Inspector
 Confirm introducerea imobilului in baza de date integrate
 si atribuirea numarului cadastral

Semnatura

Data: 16.04.2024


Plan de amplasament si delimitare a imobilului

Scara 1.1000

ANEXA Nr. 2 la
HOTĂRÂREA
CONSILIULUI LOCAL
Nr. 43 din 28.02.2024

Nr. cadastral	Suprafata masurata a imobilului (mp)	Adresa imobilului: Loc. Ramnicu Valcea
53394	5083	Str. Ion Referendaru INTRAVILAN
Nr. Carte Funciara	Unitate Administrativ Teritoriala (UAT)	
53394	Ramnicu Valcea	

ANEXA 2

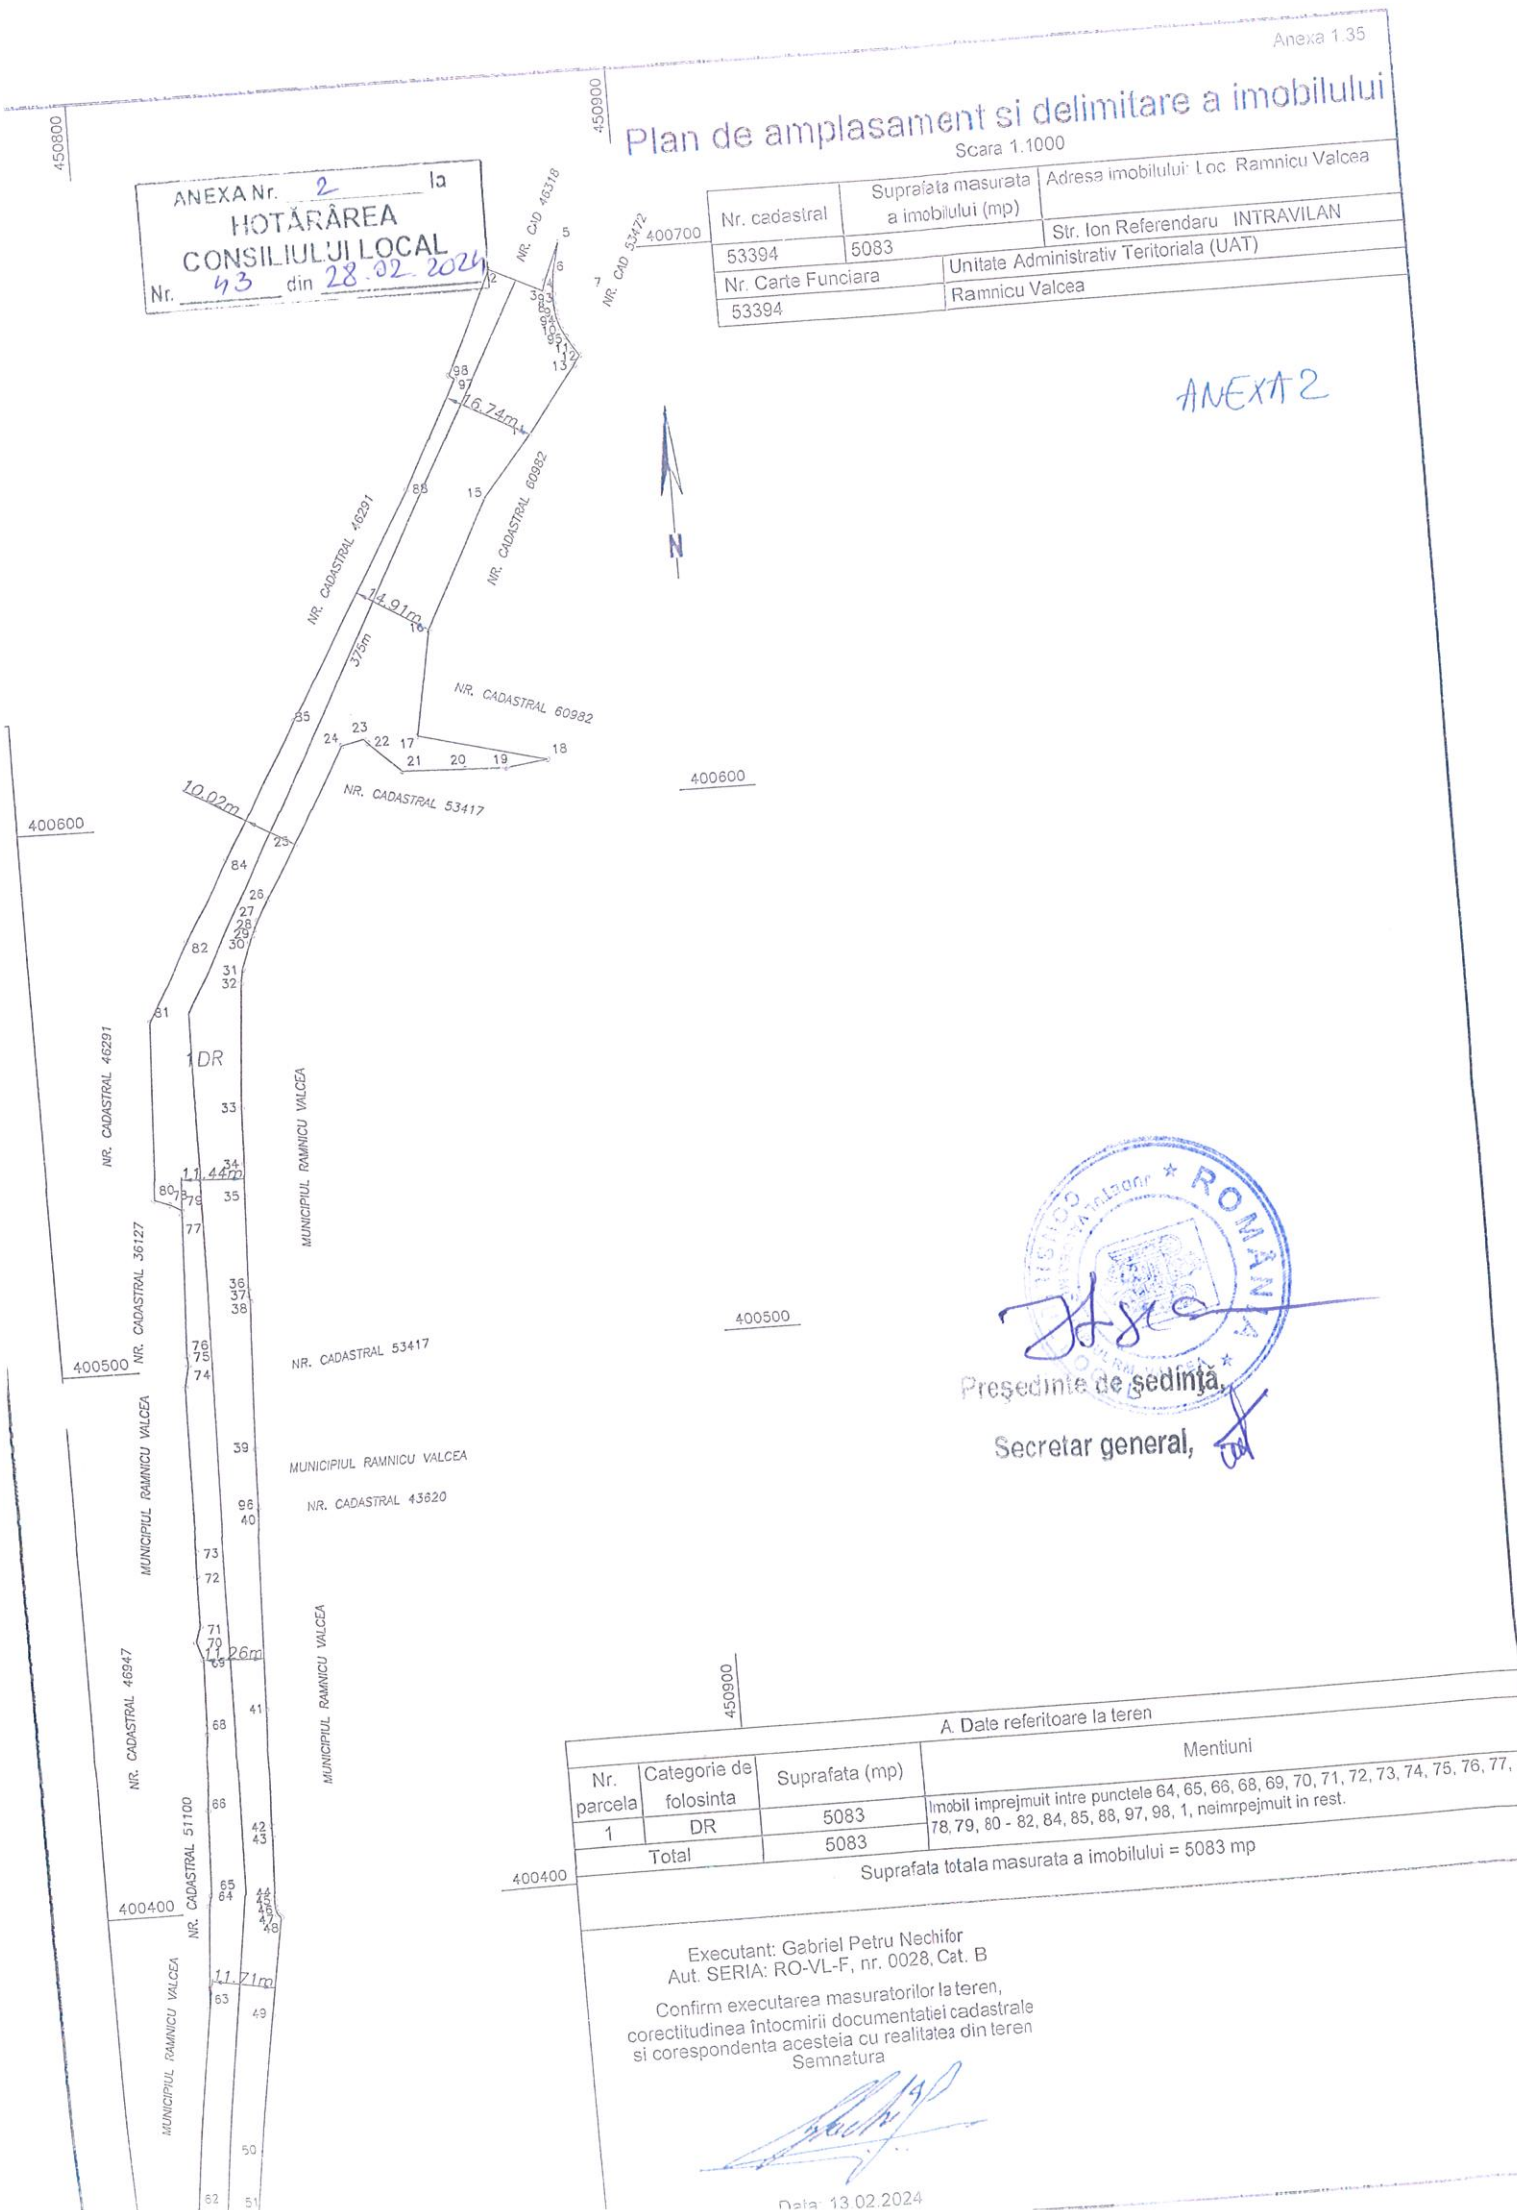

Președinte de sedință,

Secretar general,

A. Date referitoare la teren			
Nr. parcela	Categorie de folosinta	Suprafata (mp)	Mentiuni
1	DR	5083	Imobil imprejmuit intre punctele 64, 65, 66, 68, 69, 70, 71, 72, 73, 74, 75, 76, 77, 78, 79, 80 - 82, 84, 85, 88, 97, 98, 1, neimprejmuit in rest.
Total		5083	

Suprafata totala masurata a imobilului = 5083 mp

Executant: Gabriel Petru Nechifor
Aut. SERIA: RO-VL-F, nr. 0028, Cat. B

Confirm executarea masuratorilor la teren,
corectitudinea intocmirii documentatiei cadastrale
si corespondenta acestora cu realitatea din teren

Data: 13.02.2024