



HOTĂRÂREA NR.95

**privind clarificarea modalității de folosire a terenului în suprafață de 934 mp,
aferent lăcașului de cult Catedrala Înălțarea Domnului**

Consiliul Local al municipiului Râmnicu Vâlcea, întrunit în ședință ordinară la data de 28 martie 2024, la care participă 21 de consilieri din cei 23 în funcție;

Luând în discuție Referatul de aprobare nr.12153 din data de 21.03.2024, al cărui semnatar este Primarul municipiului, prin care se propune inițierea unui proiect de hotărâre privind clarificarea modalității de folosire a terenului în suprafață de 934 mp, aferent lăcașului de cult Catedrala Înălțarea Domnului, prin transmiterea în folosință gratuită Parohiei Ostroveni a terenului susmenționat, situat în Râmnicu Vâlcea, b-dul Tineretului nr.1 A, aferent lăcașului de cult Catedrala Înălțarea Domnului și celor 4 morminte existente în vecinătatea Catedralei, teren aflat în folosința acesteia începând cu anul 1991;

Văzând Raportul nr.12167 din data 21.03.2024, întocmit de Direcția Dezvoltare Locală, precum și avizele comisiilor de specialitate nr.1, pentru administrație publică locală, juridică, apărarea ordinii și liniștii publice, a drepturilor cetățenilor, nr.2, de buget-finanțe, prognoze economico-sociale, nr.3, pentru servicii publice și comerț, întreprinderi mici și mijlocii, administrarea domeniului public și privat, agricultură și nr.5, pentru învățământ, culte, sănătate, cultură, protecție socială, activități sportive și de agrement;

Ținând seama de adresa nr.7/11.03.2024, înregistrată la Primăria Municipiului Râmnicu Vâlcea sub nr.10409/12.03.2024, prin care Parohia Ostroveni a solicitat, în temeiul Legii nr.239/2007, cu modificările și completările ulterioare, transmiterea în proprietate fără plată a terenului descris mai sus, în suprafață de 934 mp;

Având în vedere faptul că terenul pe care este edificat lăcașul de cult Catedrala Înălțarea Domnului aparține domeniului public al municipiului și face parte din terenul înscris în Inventarul bunurilor ce aparțin domeniului public al municipiului Râmnicu Vâlcea atestat prin Hotărârea Guvernului nr.54/2008 - Anexa 1 (poziția 40), suprafața rezultată din măsurători fiind de 6.215 mp și este înscrisă în Cartea Funciară nr.52489; ulterior, în anul 2019, pe terenul liber de construcții a fost realizat obiectivul de investiții "Amenajare parc public- zona Catedrala Înălțarea Domnului";

Ținând cont de prevederile art.41 din Statutul pentru organizarea și funcționarea Bisericii Ortodoxe Române, aprobat prin Hotărârea Guvernului nr.53/2008, potrivit cărora "Patriarhia, mitropolia, arhiepiscopia, episcopia, vicariatul, protopopiatul (protoieria), mănăstirea și parohia sunt persoane juridice de drept privat și utilitate publică, cu drepturile și obligațiile prevăzute de prezentul statut";

În temeiul prevederilor art.874 din Legea nr.287/2009 privind Codul civil, republicată, cu modificările și completările ulterioare;

În baza art.129, alin.(2), lit.c), coroborat cu alin.(6), lit.a), art.108, lit.d), art.139, alin.(3) și art.196, alin.(1), lit.a) din Ordonanța de Urgență a Guvernului nr.57/2019 privind Codul Administrativ, cu modificările și completările ulterioare;

Întrunind 21 de voturi "pentru", 0 voturi "împotrivă" și 0 abțineri,

HOTĂRĂȘTE:

Art.1. (1) Se aprobă transmiterea în folosință gratuită Parohiei Ostroveni a terenului în suprafață de 934 m.p., identificat în planul de situație - anexă la prezenta hotărâre, situat în

Râmnicu Vâlcea, b-dul Tineretului nr.1 A (având valoarea de inventar 326.900 lei, ce face parte din terenul în suprafață totală de 6.215 mp, înscris în Cartea Funciară nr.52489), aferent lăcașului de cult Catedrala Înălțarea Domnului, edificat în baza Autorizațiilor de construire nr.1848/4673/05.04.1991 și nr.103/AE441/12.02.1997, și celor 4 morminte existente în vecinătatea Catedralei, teren aflat în folosința acesteia începând cu anul 1991.

(2) Transmiterea în folosință gratuită a terenului descris la art.1 se face pe perioada existenței lăcașului de cult Catedrala Înălțarea Domnului.

Art.2. Cu ducerea la îndeplinire a prezentei hotărâri se încredințează Direcția Dezvoltare Locală.

Art.3. Prezenta hotărâre se comunică în copie:

- Instituției Prefectului-județul Vâlcea;
- Primarului municipiului;
- Direcției Dezvoltare Locală;
- Direcției Economico-Financiare;
- Parohiei Ostroveni.

PREȘEDINTE DE ȘEDINȚĂ,
Irina-Maria ARGESANU

Argesanu



CONTRASEMNEAZĂ PENTRU LEGALITATE,
SECRETAR GENERAL,
jurist Ion DIDOIU

Didoiu

Râmnicu Vâlcea, 28 martie 2024

PLAN DE SITUATIE

MUNICIPIUL RAMNICU VALCEA, BULEVARDUL TINERETULUI, NR. 1A, JUDETUL VALCEA

SCARA 1:500



N

Nr. 95 din 28.03.2025



LEGENDA:


SUPRAFATA CONFORM INSCRIERII IN CARTEA FUNCIONARA
S= 6215mp - PROPRIETARI MUNICIPIUL RAMNICU VALCEA
DIN CARE

S= 934 mp - CATEDRALA INALTAREA DOMNULUI

Președinte de ședință,

Secretar general

H. H. H.

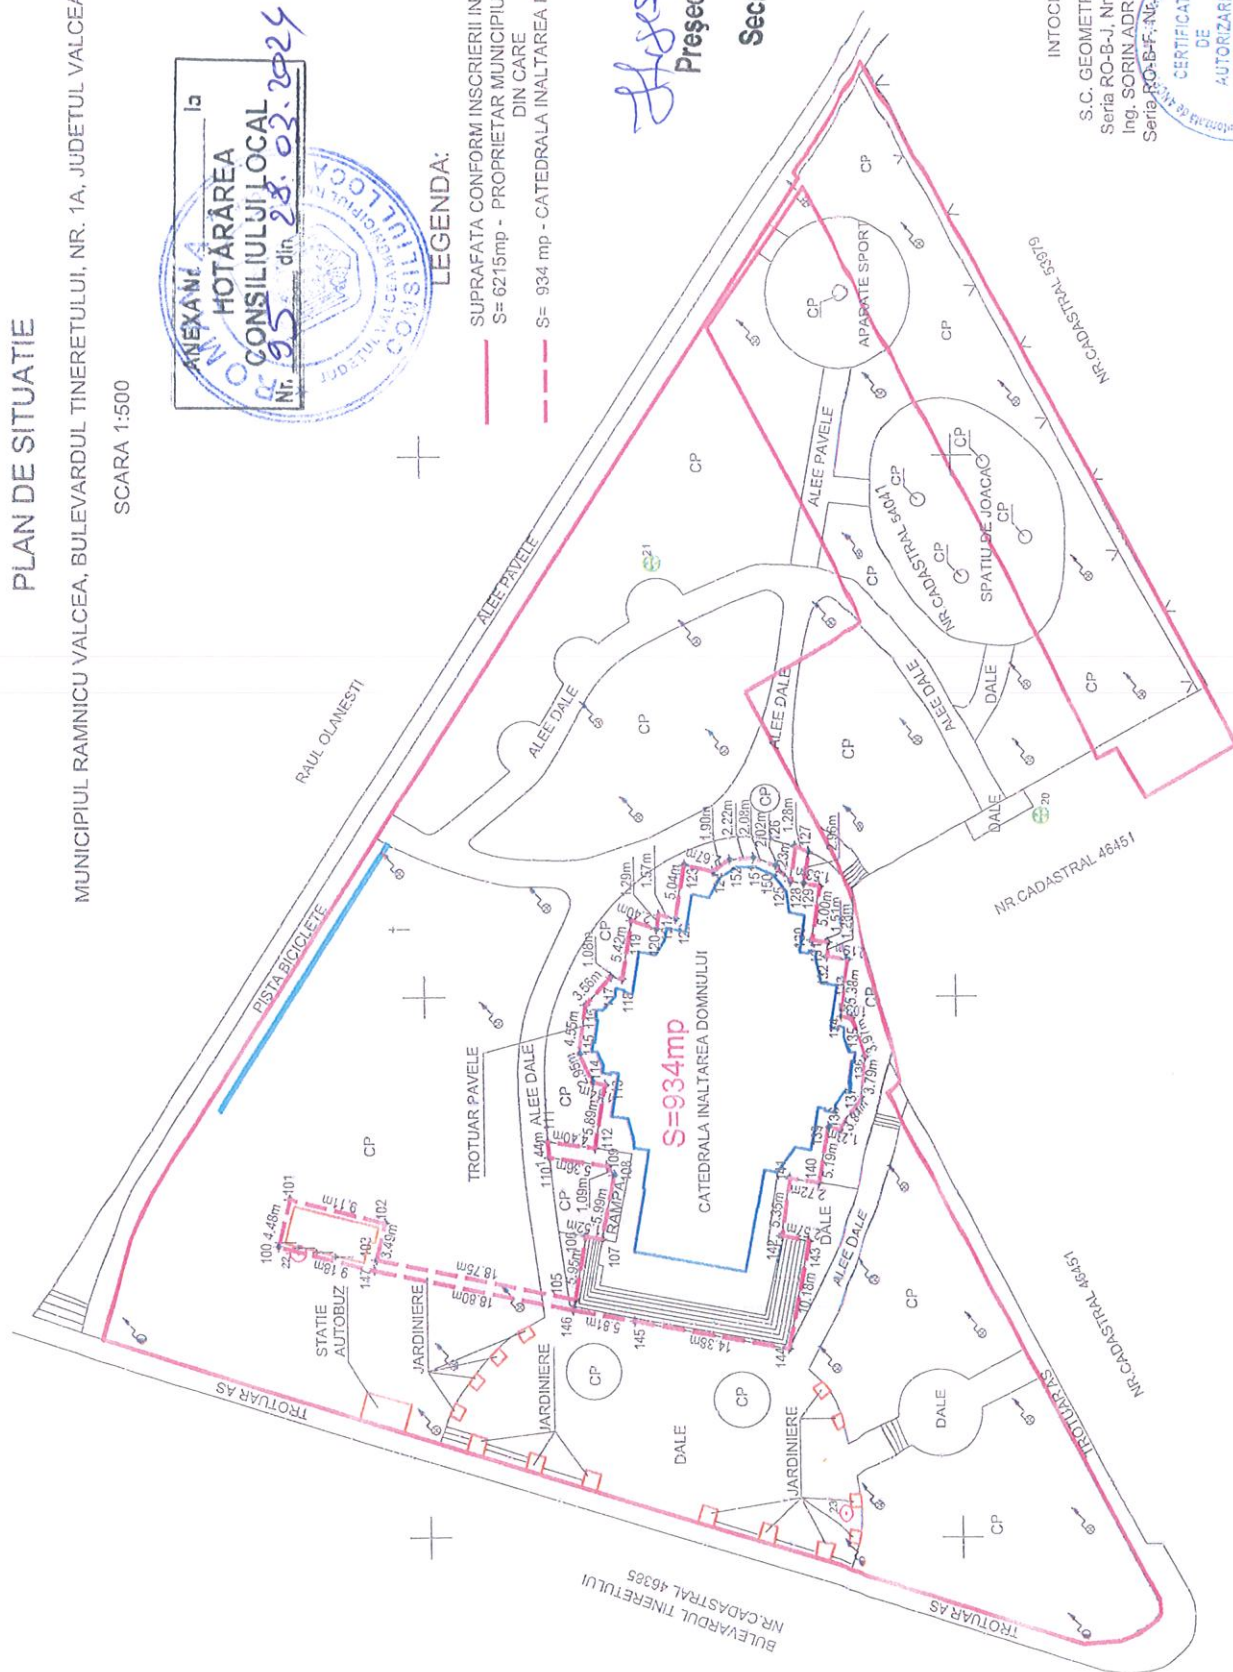

INTOCMIT:

S.C. GEOMETRIA LINE S.R.L.
Seria RO-B-I, Nr. 2561, CLASA III
Ing. SORIN ADRIAN PRIOTEASA
Seria RO-B-F, Nr. 1224, Categorie II



SISTEM DE COORDONATE STEREOGRAFIC 1970
SISTEM DE REFERINTA MAREA NEAGRA 1975

DATA : 31.05.2023