


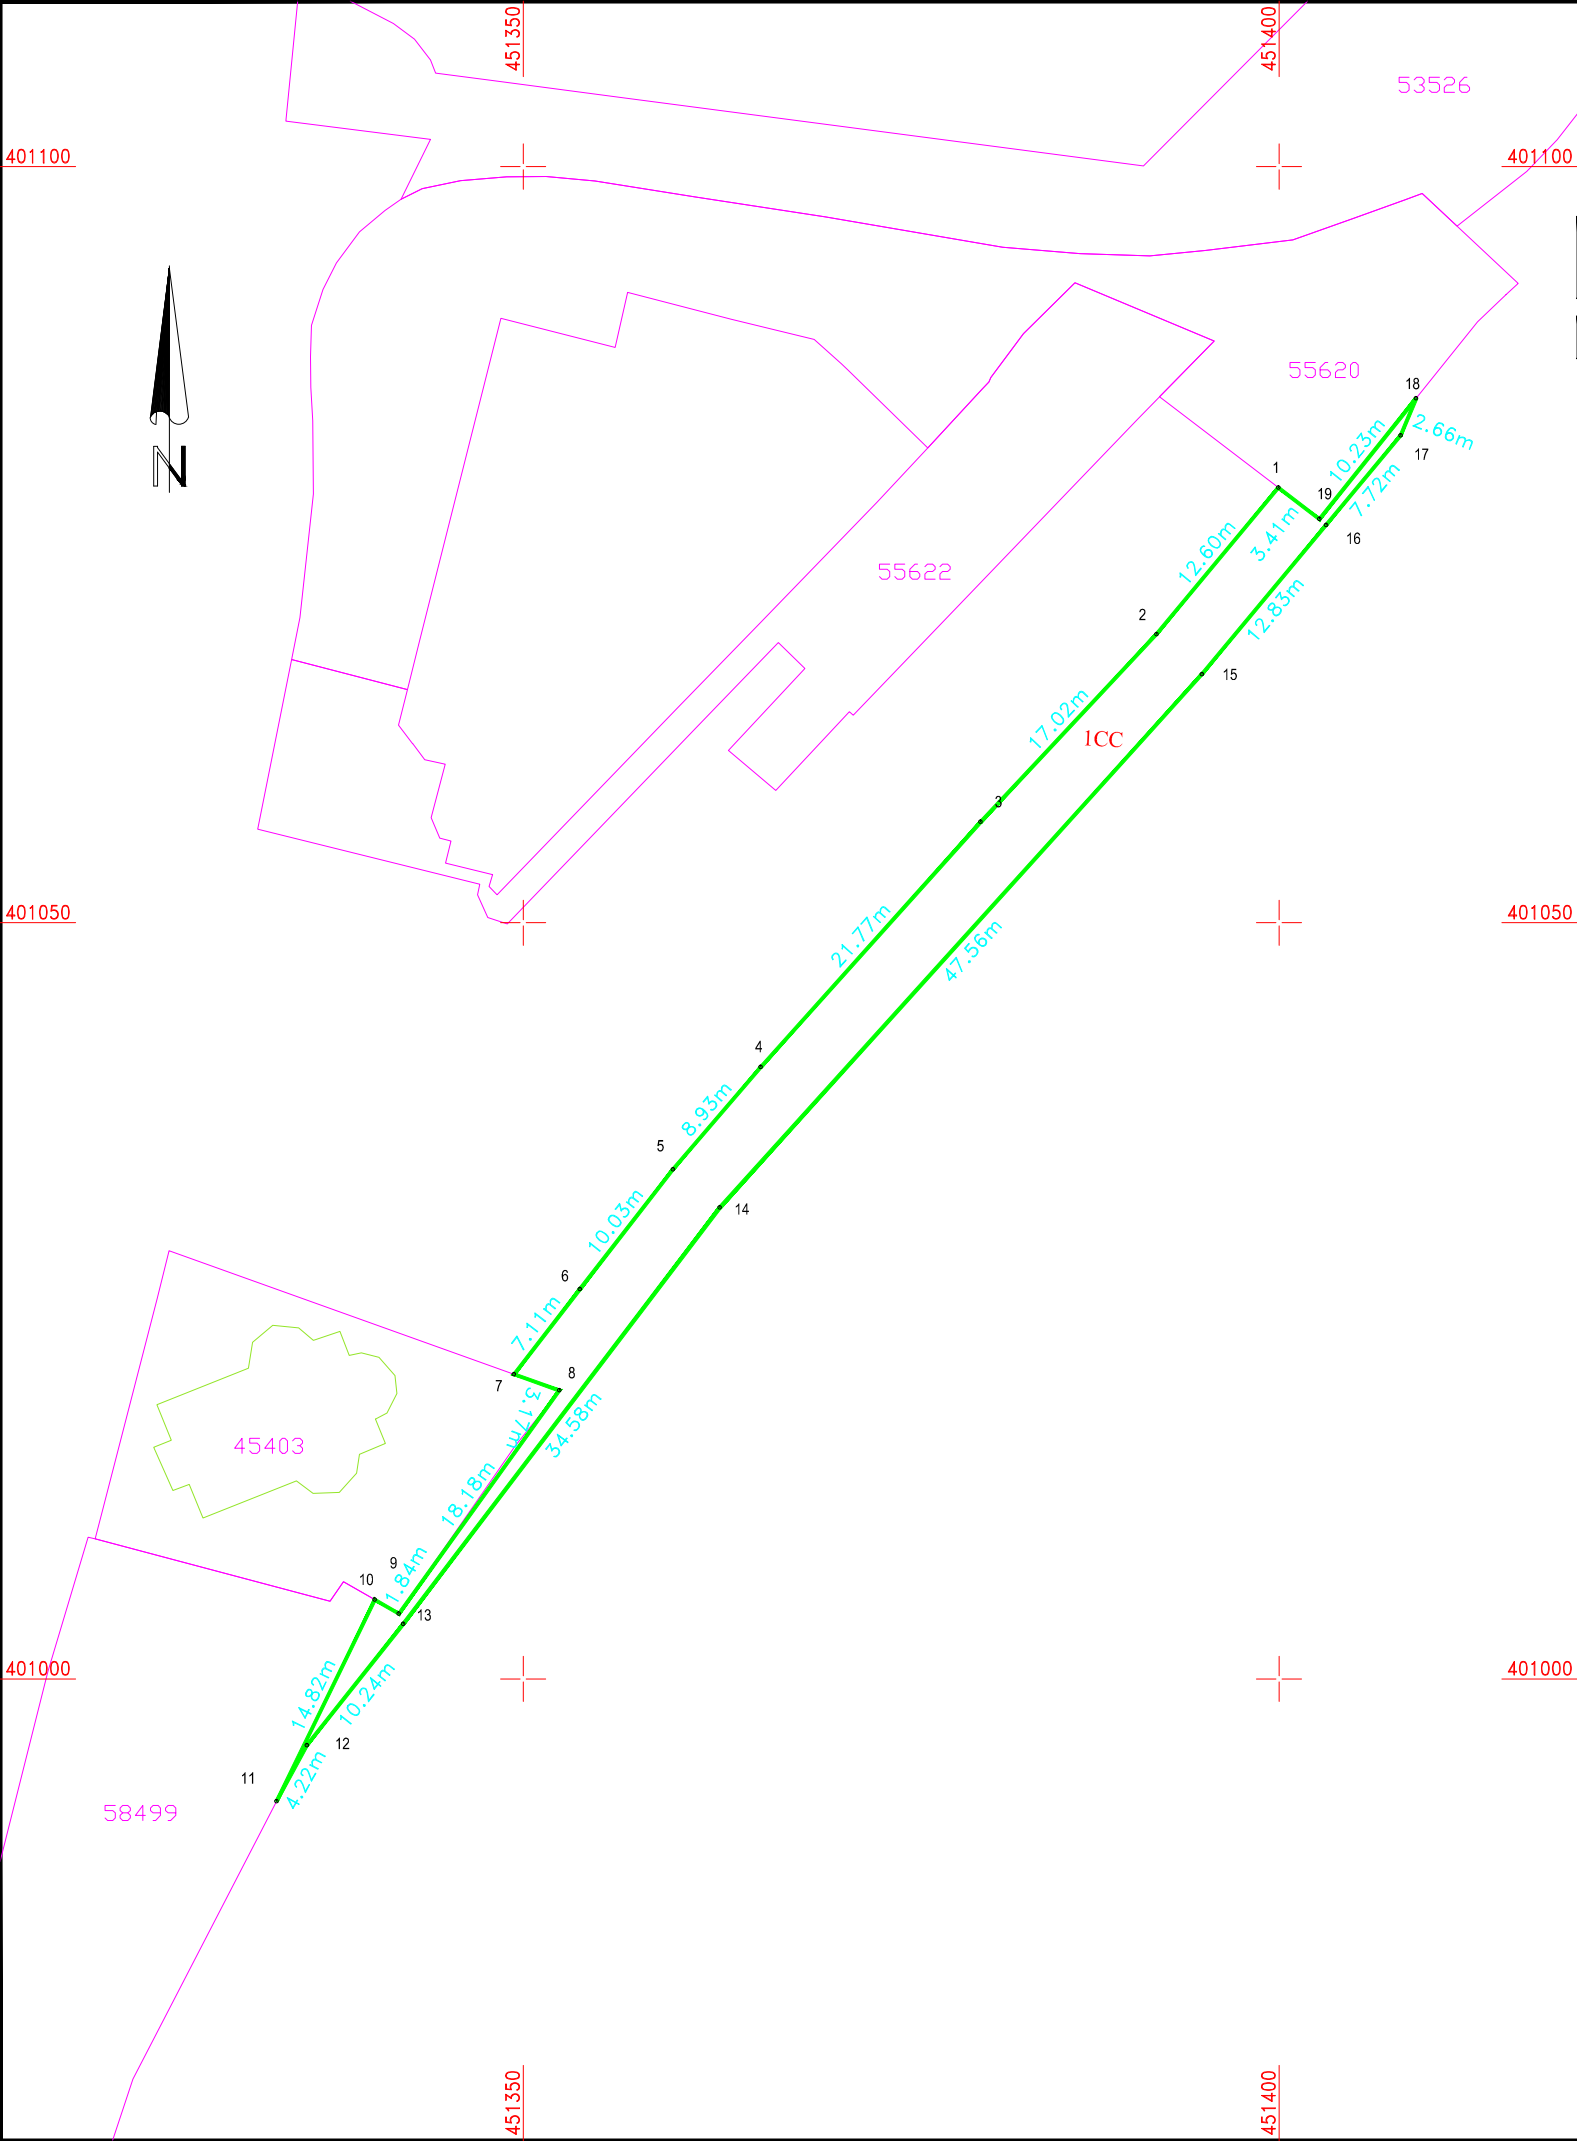

PLAN DE AMPLASAMENT ŞI DELIMITARE A IMOBILULUI pentru Declararea ca bun de interes public local, cu destinația piste pentru cicliști, a imobilului teren în suprafață totală de 19265 mp, compus din 7 tronsoane, delimitat la Nord de strada Matei Basarab, paralel cu digul râului Olt la Nord și Est până la Barajul Sud, la Sud strada Ștrandului

Scara 1:500

Teren intravilan

Nr. cadastral	Suprafața măsurată (mp)	Adresa imobilului	
	355	Loc. RAMNICU VALCEA, Jud. Valcea.	
Cartea Funciară nr.		UAT	RAMNICU VALCEA

A. Date referitoare la teren

Nr. parcelă	Categoria de folosință	Suprafața (mp)	Mențiuni	
1	CC	355	intravilan	Terenul este neimprejmuit.
-	-	-		
-	-	-		
-	-	-		
Total		355		

B. Date referitoare la construcții

Cod construcție	Destinația	Suprafața construită la sol (mp)	Mențiuni
-	-	-	-
Total		-	

Suprafața măsurată = 355mp Suprafața din acte =mp

EXECUTANT:

PJ TOPO LIVE ENGINEERING
CERTIFICAT AUTORIZARE SERIA RO-B-J, NR. 1958, CLASA II
PFA COVRESCU DRAGOS-BOGDAN
CERTIFICAT AUTORIZARE SERIA RO-VL-F, NR.0125, CATEGORIA B

Confirm executarea măsurătorilor la teren,
corectitudinea întocmirii documentatiei cadastrale și
corespondența acestora cu realitatea din teren.

Semnătura și ștampila
Data: 24.04.2024