



HOTĂRÂREA NR. 240

privind declararea ca bun de interes public local, cu destinația drum public, a unui teren în suprafață de 3.412 mp, care pornește din strada Poenari spre Est până la intersecția cu strada Prunului

Consiliul Local al municipiului Râmnicu Vâlcea, întrunit în ședință ordinară la data de 22 iulie 2024, la care participă 20 de consilieri din cei 23 în funcție;

Luând în discuție Referatul de aprobare nr. 28558 din 18.07.2024, al cărui semnatar este Primarul municipiului, prin care se propune inițierea unui proiect de hotărâre privind declararea ca bun de interes public local, cu destinația de drum public, a imobilului - teren în suprafață de 3.412 mp, care pornește din strada Poenari spre Est până la intersecția cu strada Prunului;

Văzând Raportul nr. 28577/18.07.2024 întocmit de Direcția Dezvoltare Locală, precum și avizele comisiilor de specialitate nr.1, pentru administrație publică locală, juridică, apărarea ordinii și liniștii publice, a drepturilor cetățenilor; nr.3, pentru servicii publice și comerț, întreprinderi mici și mijlocii, administrarea domeniului public și privat, agricultură și nr. 4, de organizare și dezvoltare urbanistică, realizarea lucrărilor publice, protecția mediului înconjurător, gospodărie comunală, conservarea monumentelor istorice și de arhitectură;

Luând în considerare adresa înregistrată la Primăria municipiului Râmnicu Vâlcea sub nr. 20641 din 16.05.2024, prin care doamna Pătrânțașu Maria a solicitat inventarierea în domeniul public a drumului de acces care pornește din strada Poenari spre Est până la intersecția cu strada Prunului și având în vedere că în cursul lunii iulie, au fost efectuate măsurători în teren de către reprezentanții Compartimentului Cadastru, Fond Funciar, Agricultură, pentru stabilirea dimensiunilor și suprafeței drumului de acces în vederea declarării acestuia ca bun de interes public local; de asemenea, în urma prelucrării datelor din teren, coroborate cu împrejurimile existente, configurația terenului, punerile în posesie efectuate persoanelor îndreptățite conform Legilor Fondului Funciar și înregistrările cadastrale ale persoanelor fizice și/sau juridice limitrofe, existente în baza de date a Oficiului de Cadastru și Publicitate Imobiliară Vâlcea, a rezultat că suprafața totală a terenului este de 3.412 mp, iar prin verificarea Planului Urbanistic General, raportat la amplasamentul terenului propus pentru declarare ca bun de interes public cu destinația drum acces, s-a constatat că în acesta se regăsește un drum care pornește din strada Poenari, spre Est până la strada Prunului;

În temeiul prevederilor art.286, alin.(4) din Ordonanța de Urgență a Guvernului nr.57/2019 privind Codul administrativ, cu modificările și completările ulterioare și ale art.8 alin.(1), lit.c) și alin.(2) din Ordonanța Guvernului nr. 43/1997, privind regimul drumurilor, republicată;

În baza art.129, alin.(1), alin.(2), lit.c), art.139, alin.(2) și a art.196 alin.(1), lit.a) din Ordonanța de Urgență a Guvernului nr.57/2019 privind Codul Administrativ, cu modificările și completările ulterioare;

Întrunind 20 de voturi "pentru", 0 voturi "împotrivă" și 0 abțineri,

HOTĂRĂȘTE:

Art.1. Se declară ca bun de interes public local, cu destinația de drum public, imobilul - teren în suprafață de **3.412 mp**, care pornește din strada Poenari spre Est până la intersecția cu strada Prunului, identificat pe Planul de amplasament și delimitare - anexa nr. 1 (Planșele 1.1, 1.2 și 1.3) la prezenta hotărâre.

Art.2. Se aprobă clasificarea ca stradă a drumului de interes public local menționat la art.1.

Art.3. Se aprobă înscrierea în Cartea funciară a municipiului Râmnicu Vâlcea a drumului de interes public local menționat la art.1, în suprafață de 3.412 mp, rezultată în urma măsurărilor din teren.

Art.4. Cu ducerea la îndeplinire a prezentei hotărâri se încredințează Direcția Dezvoltare Locală.

Art.5. Prezenta hotărâre se comunică în copie:

- Instituției Prefectului – județul Vâlcea;
- Primarului municipiului Râmnicu Vâlcea;
- Direcției Dezvoltare Locală;
- Direcției Economico-Financiară;
- Direcției Urbanism;
- Direcției Investiții și Achiziții Publice;
- Direcției Administrării Domeniului Public.

PREȘEDINTE DE ȘEDINȚĂ,
Gheorghe MIHĂILESCU

Gheorghe Mihăilescu



CONTRASEMNEAZĂ PENTRU LEGALITATE,
SECRETAR GENERAL,
jurist Ion DIDOIU

Ion Didoiu

Râmnicu Vâlcea, 22 iulie 2024


Nr. cadastral	Suprafata masurata a imobilului (mp)	Adresa imobilului
	3412	Loc. Poenari INTRAVILAN
Nr. Carte Funciara	Unitate Administrativ Teritoriala (UAT)	
	Ramnicu Valcea	

ANEXA NR. 1
HOTARAREA
CONSILIULUI LOCAL
din



Preşedinte de şedinţă,
Stoica Nicolae
Secretar general,

A. Date referitoare la teren		
Nr.	Categorie de folosinta	Suprafata (mp)
1	DR	3412
Total		3412
Suprafata totala masurata a imobilului = 2412 mp		
Executant: Gabriel Petru Nechifor Aut. SERIA: RO-VI-F, nr. 0028, Cat. B Confirm executarea masuratorilor la teren, corectitudinea intocmirii documentatiei cadastrale si corespondenta acesteia cu realitatea din teren		Inspector Confirm atribuirea numarului cadastral si introducerea imobilului in sistemul integrat de cadastru si carte funciara
Semnatura		Semnatura
Data: 16.07.2024		

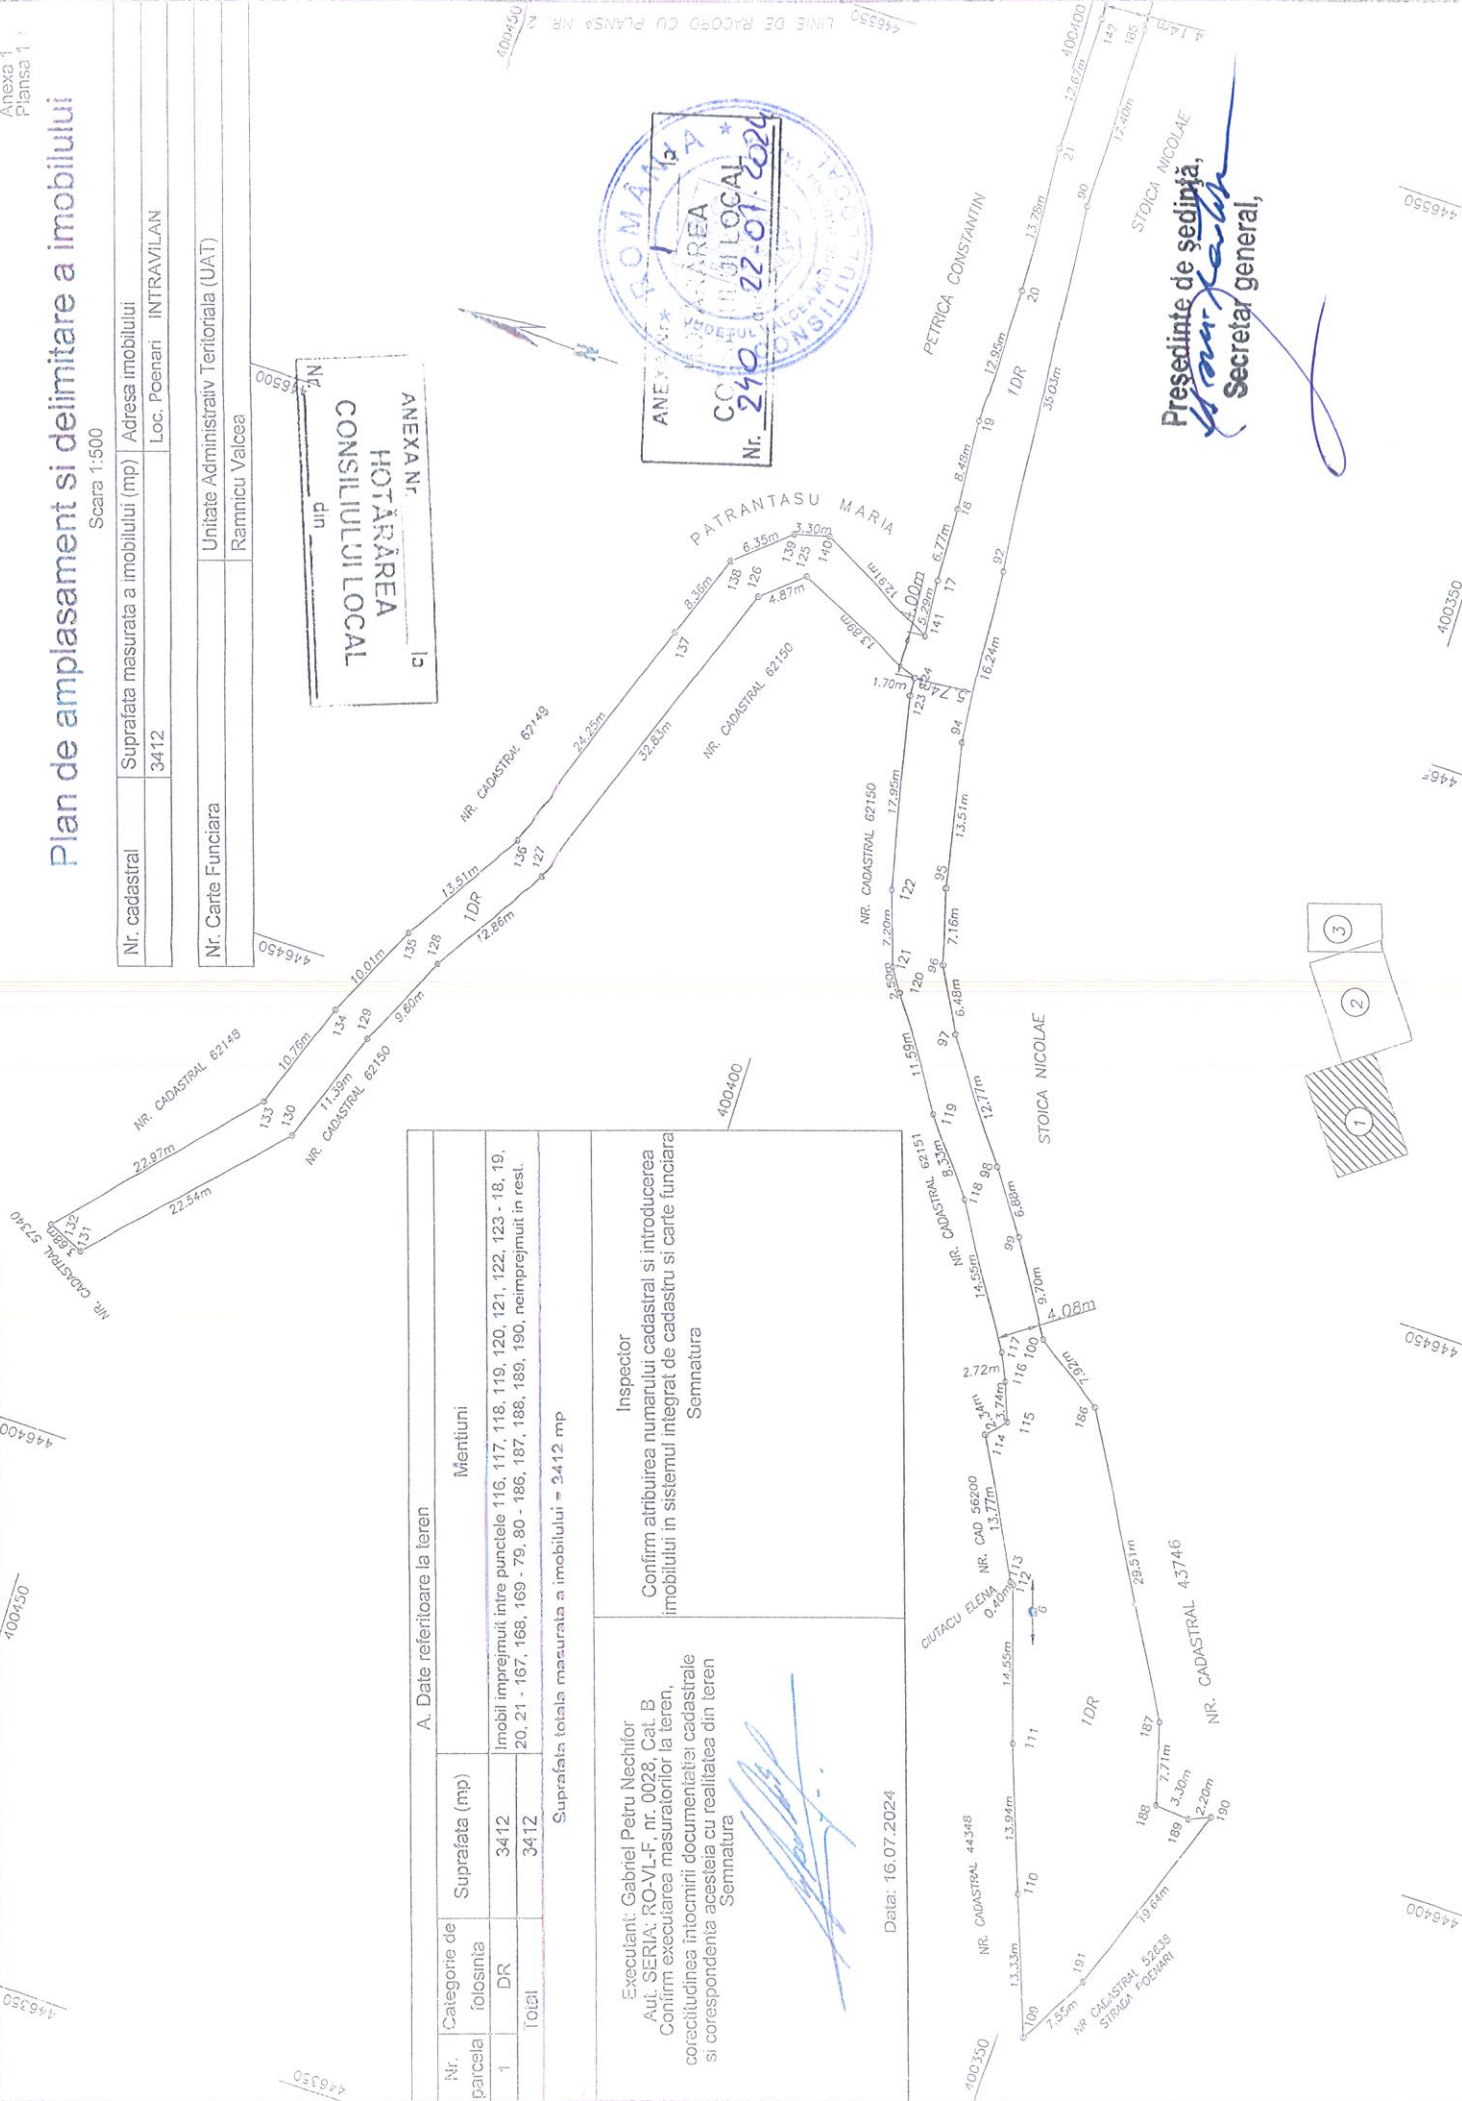


Plan de amplasament si delimitare a imobilului

Scara 1:500

Nr. cadastral	Suprafata masurata a imobilului (mp)	Adresa imobilului
	3412	Loc. Poenari INTRAVILAN
Nr. Carte Funciara	Unitate Administrativ Teritoriala (UAT)	
	Ramnicu Valcea	



ANEXA Nr. 240
HOTĂRÂRE
CONSILIUL
Nr. 240 din 22.07.2024

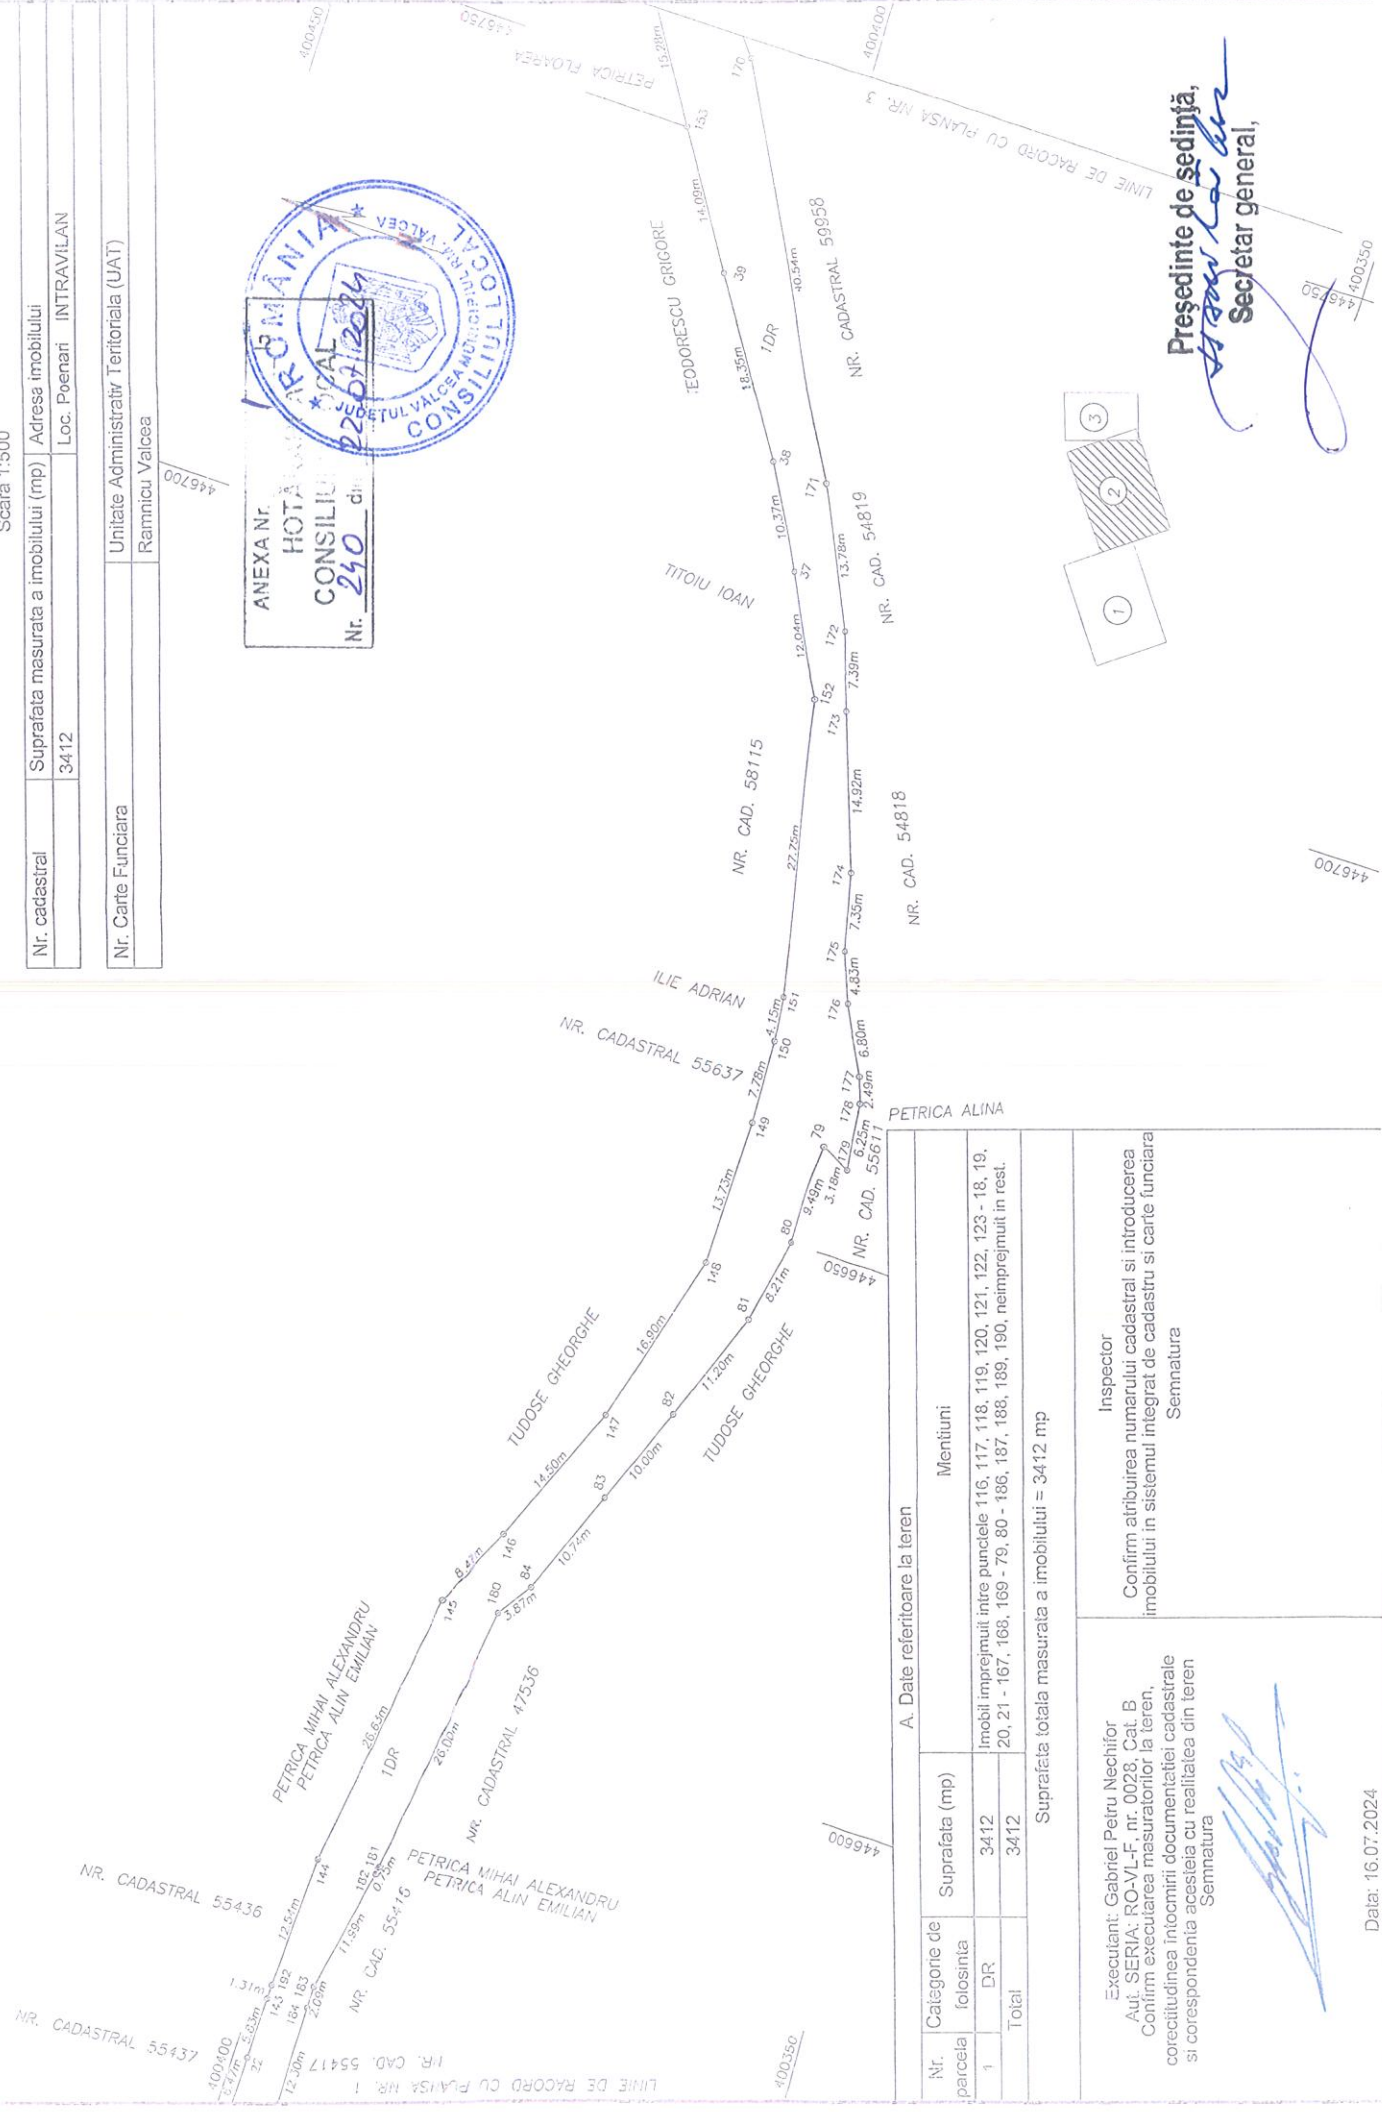

A. Date referitoare la teren			
Nr. parcea	Catégorie de folosinta	Suprafata (mp)	Mentiiuni
1	DR	3412	Imobil imprejmuit intre punctele 116, 117, 118, 119, 120, 121, 122, 123 - 18, 19, 20, 21 - 167, 168, 169 - 79, 80 - 186, 187, 188, 189, 190, neimprejmuit in rest.
Total		3412	

Suprafata totala masurata a imobilului = 3412 mp

Executant: Gabriel Petru Nechifor Aut. SERIA: RO-VL-F, nr. 0028, Cat. B Confirm executarea masuratorilor la teren, corectitudinea inotomirii documentatiei cadastrale si corespondenta acesteia cu realitatea din teren Semnatura	Inspector Confirm atribuirea numarului cadastral si introducerea imobilului in sistemul integrat de cadastru si carte funciara Semnatura
--	--


Preşedinte de sedinţă,
Secretar general,

Plan de amplasament si delimitare a imobilului

Scara 1:500

Nr. cadastral	Suprafata masurata a imobilului (mp)	Adresa imobilului
	3412	Loc. Poenari INTRAVILAN

Nr. Carte Funciara	Unitate Administrativ Teritoriala (UAT)
	Ramnicu Valcea

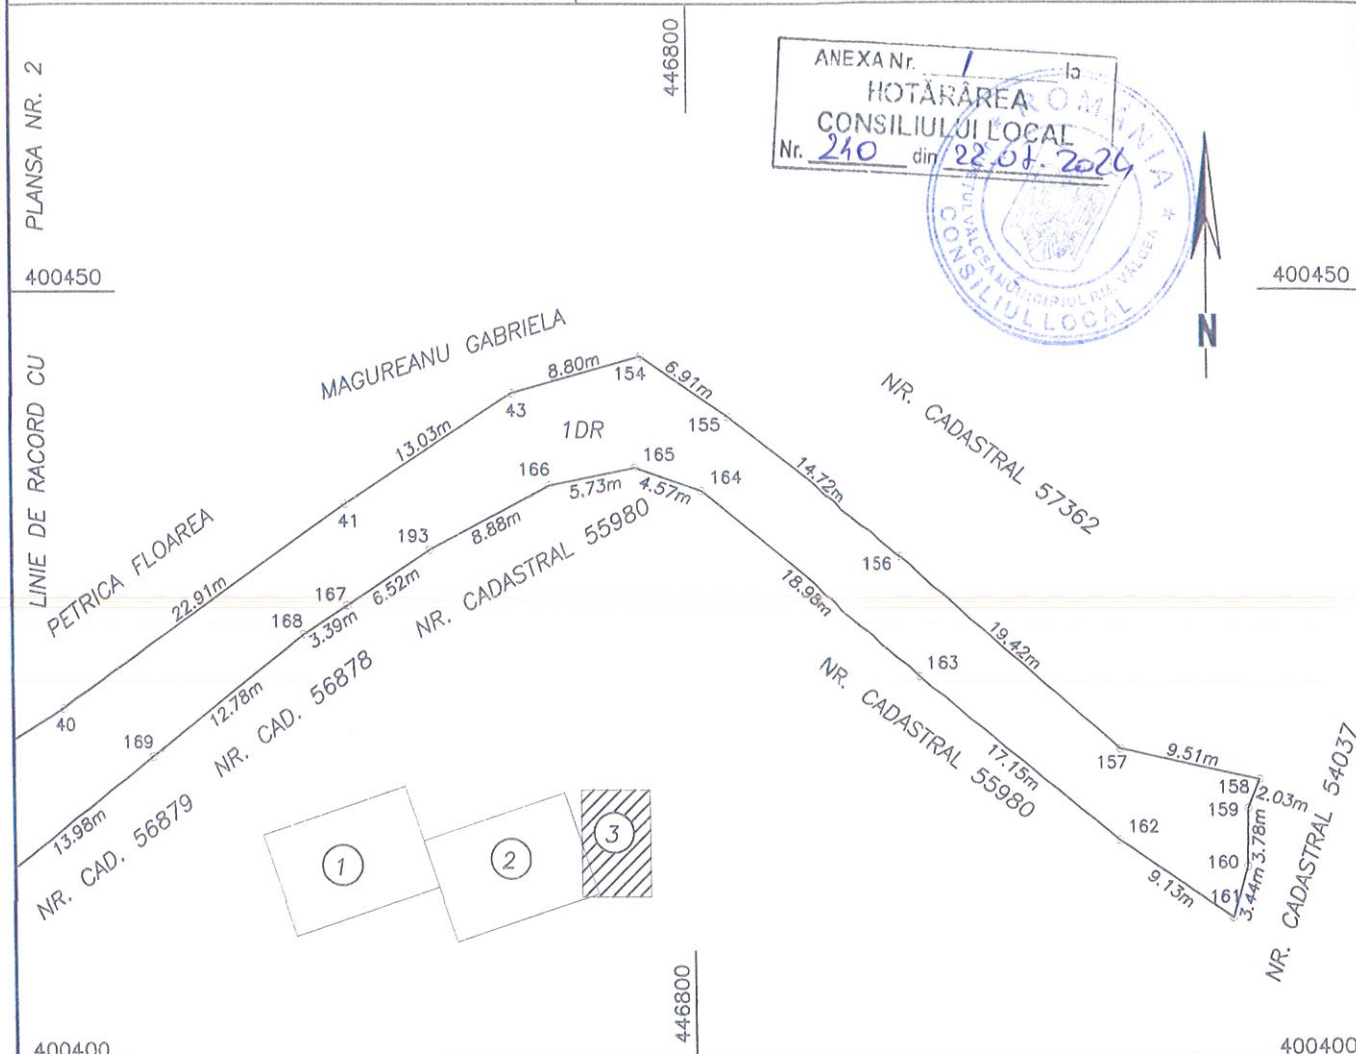

A. Date referitoare la teren

Nr. parcela	Categorie de folosinta	Suprafata (mp)	Mentiiuni
1	DR	3412	Imobil imprejmuit intre punctele 116, 117, 118, 119, 120, 121, 122, 123 - 18, 19, 20, 21 - 167, 168, 169 - 79, 80 - 186, 187, 188, 189, 190, neimprejmuit in rest.
Total		3412	

Suprafata totala masurata a imobilului = 3412 mp

Executant: Gabriel Petru Nechifor
Aut. SERIA: RO-VL-F, nr. 0028, Cat. B
Confirm executarea masuratorilor la teren,
corectitudinea întocmirii documentatiei cadastrale
si corespondenta acesteia cu realitatea din teren
Semnatura

Data: 16.07.2024

Inspector
Confirm atribuirea numarului cadastral si introducerea
imobilului in sistemul integrat de cadastru si carte funciara
Semnatura

Presedinte de sedinta,
Secretar general,

EXTRAS DIN PLANUL URBANISTIC GENERAL
al municipiului Râmnicu Vâlcea
aprobat prin H.C.L. 18 din 30.01.2013,
valabil începând cu data de 01.04.2013,
planșa nr. 2 - REGLEMENTĂRI URBANISTICE ZONIFICARE FUNCȚIONALĂ
U.T.R. E-5, F-5
SCARA 1:5.000



L1

V2

Teren propus pentru inventariere
in domeniul public al municipiului

Compartiment Cadastru
Ing. Nechifor Gabriel Petru

