



HOTĂRÂREA NR.199

privind trecerea din domeniul privat în domeniul public al municipiului a imobilului construcții și teren aferent – Sediul administrativ, având numărul cadastral 54223 și înscris în Cartea Funciară nr.54223, situat în strada Parcului Industrial nr.6 și exprimarea acordului de principiu pentru transmiterea acestui imobil din domeniul public al municipiului Râmnicu Vâlcea și administrarea Consiliului Local, în domeniul public al statului și administrarea Ministerului Finanțelor prin Autoritatea Vamală Română

Consiliul Local al municipiului Râmnicu Vâlcea, întrunit în ședință ordinară la data de 27 iunie 2024, la care participă 16 consilieri din cei 23 în funcție;

Luând în discuție Referatul de aprobare nr.25248 din data de 20.06.2024, al cărui semnatar este Primarul municipiului, prin care se propune inițierea unui proiect de hotărâre privind trecerea din domeniul privat în domeniul public al municipiului a imobilului construcții și teren aferent – Sediul administrativ identificat prin numărul cadastral 54223, înscris în Cartea Funciară nr. 54223, situat în strada Parcului Industrial nr. 6 și acordul de principiu pentru transmiterea acestui imobil din domeniul public al municipiului Râmnicu Vâlcea și administrarea Consiliului Local, în domeniul public al statului și administrarea Ministerului Finanțelor prin Autoritatea Vamală Română ;

Văzând Raportul nr.25306 din data de 20.06.2024, întocmit de Direcția Dezvoltare Locală, precum și avizele comisiilor de specialitate nr.1, pentru administrație publică locală, juridică, apărarea ordinii și liniștii publice, a drepturilor cetățenilor și nr.3, pentru servicii publice și comerț, întreprinderi mici și mijlocii, administrarea domeniului public și privat, agricultură;

Având în vedere adresa transmisă Autorității Vamale Române sub nr.13531/29.03.2024, prin care am reiterat propunerea de preluare de către autoritatea publică locală a actualului sediu al Biroului Vamal de Interior Râmnicu Vâlcea din strada Ion Referendaru nr.10, solicitând, totodată, acestei instituții să inițieze demersurile pentru preluarea din domeniul public al Municipiului Râmnicu Vâlcea în domeniul public al statului și administrarea Autorității Vamale Române a imobilului construcții și teren aferent în suprafață de 14.951 mp, situat în Râmnicu Vâlcea, strada Parcului Industrial nr.6, înscris în Cartea Funciară nr.54223, prin transmiterea unei cereri către Consiliul Local al Municipiului Râmnicu Vâlcea, cu adresa nr.22255/04.06.2024, înregistrată la Primăria municipiului sub nr.24427/13.06.2024, Autoritatea Vamală Română a solicitat ca, în vederea inițierii proiectului de hotărâre de Guvern privind transferul către autoritatea publică locală a actualului sediu al Biroului Vamal de Interior Râmnicu Vâlcea din strada Ion Referendaru nr. 10, să îi comunicăm atât hotărârea Consiliului Local referitoare la transmiterea unei cereri privind trecerea imobilului respectiv din domeniul public al statului în domeniul public al municipiului, conform prevederilor art. 292 alin.(1) și (3) din Codul administrativ, cât și Hotărârea Consiliului Local privind trecerea din domeniul privat în domeniul public al municipiului a imobilului construcții și teren aferent – Sediul administrativ identificat prin numărul cadastral 54223, înscris în Cartea Funciară nr. 54223, situat în strada Parcului Industrial nr. 6 și transmiterea acestui imobil din domeniul public al municipiului Râmnicu Vâlcea și administrarea Consiliului Local, în domeniul public al statului și administrarea Ministerului Finanțelor prin Autoritatea Vamală Română;

În temeiul prevederilor art.293 din Ordonanța de Urgență a Guvernului nr.57/2019 privind Codul Administrativ, cu modificările și completările ulterioare;

În baza art.129, alin.(2), lit.c), art.139, alin.(3), lit.g) și a art.196, alin.(1), lit.a) din Ordonanța de Urgență a Guvernului nr.57/2019 privind Codul Administrativ, cu modificările și completările ulterioare;

Întrunind 14 voturi "pentru", 0 voturi "împotrivă" și 2 abțineri,

HOTĂRĂȘTE:

Art.1. Se aprobă trecerea din domeniul privat în domeniul public al municipiului Râmnicu Vâlcea a imobilului teren în suprafață de 14.951 m.p. și construcțiile situate pe acesta în suprafață de 1.732,5 m.p., imobil denumit *Sediu administrativ*, având numărul cadastral 54223 și înscris în Cartea Funciară nr.54223, situat în strada Parcului Industrial nr.6, identificat în planul de situație anexă la prezenta hotărâre.

Art.2. Se exprimă acordul de principiu pentru transmiterea imobilului descris la art.1 din domeniul public al municipiului Râmnicu Vâlcea și administrarea Consiliului Local, în domeniul public al statului și administrarea Ministerului Finanțelor prin Autoritatea Vamală Română.

Art.3. Transmiterea imobilului descris la art.1 se va efectua după primirea solicitării Guvernului României, conform prevederilor art.293 din Ordonanța de Urgență a Guvernului nr.57/2019 privind Codul Administrativ, cu modificările și completările ulterioare.

Art.4. Cu ducerea la îndeplinire a prezentei hotărâri se încredințează Direcția Dezvoltare Locală.

Art.5. Prezenta hotărâre se comunică în copie:

- Instituției Prefectului – județul Vâlcea;
- Primarului municipiului Râmnicu Vâlcea;
- Direcției Dezvoltare Locală;
- Direcției Economico - Financiare;
- Direcției Urbanism;
- Autorității Vamale Române.

PREȘEDINTE DE ȘEDINȚĂ,

Fănel LEȚU



CONTRASEMNEAZĂ PENTRU LEGALITATE,

SECRETAR GENERAL

(jurist Ion DIDOIU




Râmnicu Vâlcea, 27 iunie 2024

Apex: 16

SCARA 1:1000

Cartea Funciara nr.	54223	UAT	Ramnicu Valcea
---------------------	-------	-----	----------------

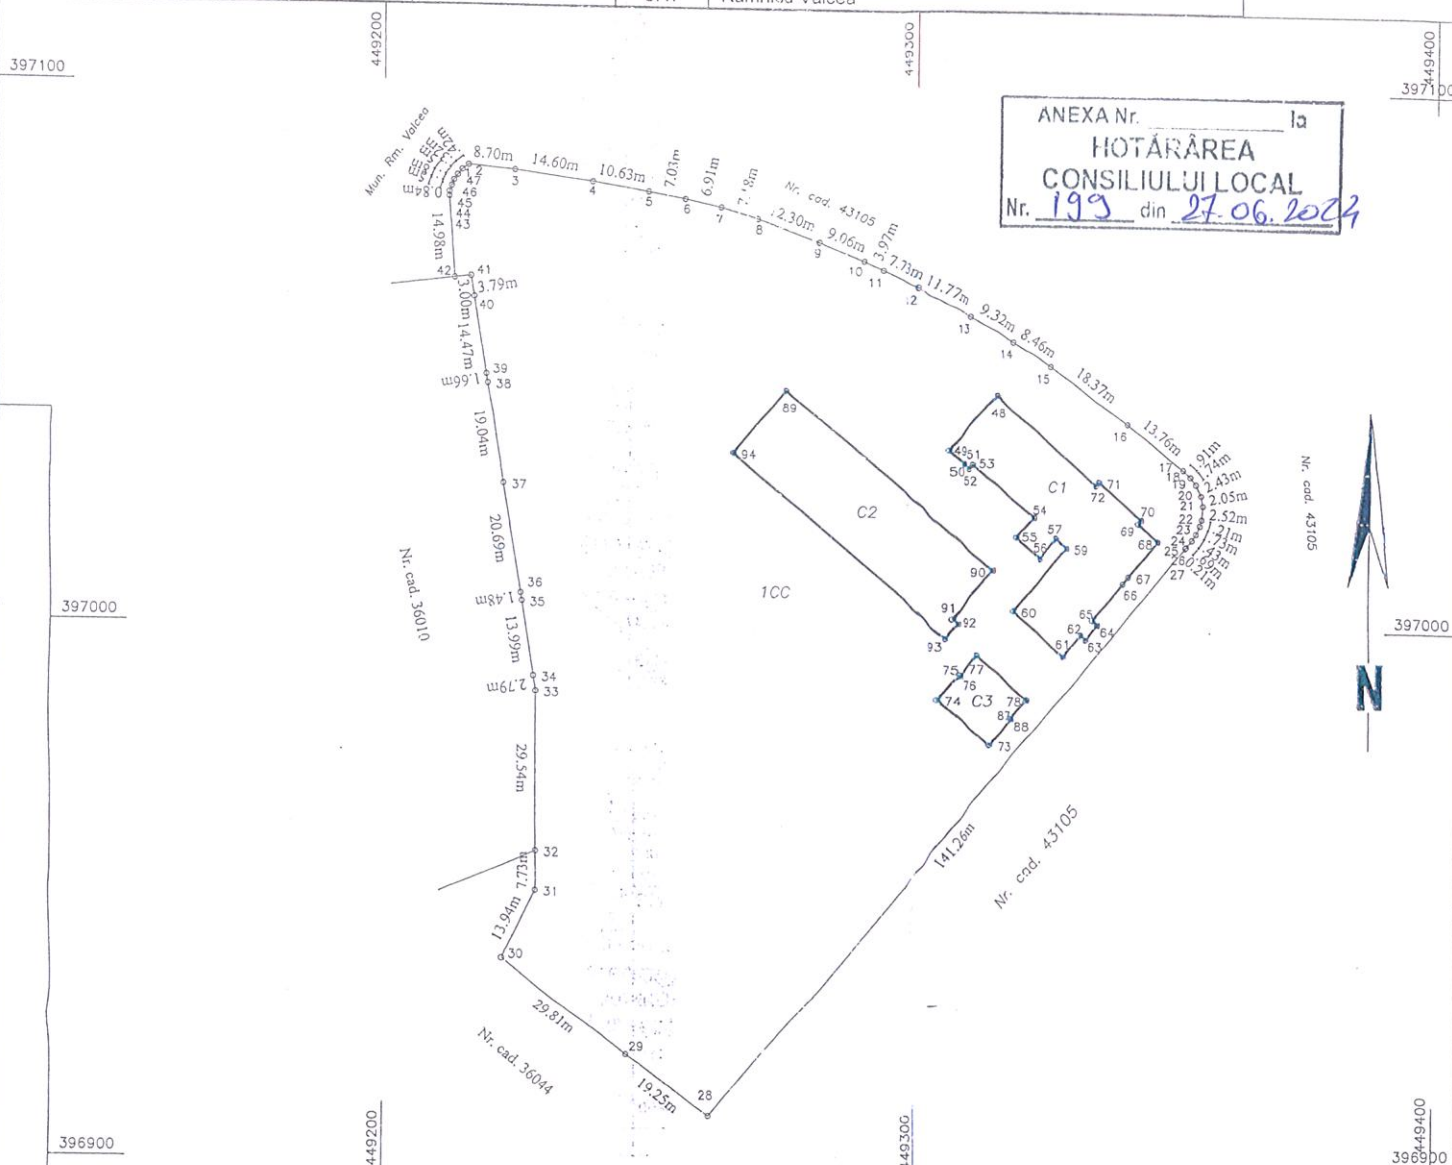

A. Date referitoare la teren			
Nr. parcela	Categorie de folosinta	Suprafata (mp)	Mentiiuni
1	CC	14951	Imobil neimprejmuat.
Total		14951	
B. Date referitoare la constructii			
Cod	Destinatia	Supraf. construita la sol (mp)	Mentiiuni
C1	CAS	774.4	Sediul administrativ, corp A, S+P+2E, edificat in anul 2024, suprafata construita desfasurata 2747 0mp
C2	CAS	814.2	Sediul administrativ, corp B, P, edificat in anul 2024, suprafata construita desfasurata 114.2mp
C3	CAS	143.9	Sediul administrativ, corp C, P, edificat in anul 2024, suprafata construita desfasurata 143.9mp
Total		1732.5	
Suprafata totala masurata a imobilului = 14951 mp			

Executant: Gabriel Petru Nechifor
Aut. SERIA: RO-VL-F, NR. 0028, Cat. B
Confirm executarea masuratorilor la teren,
corectitudinea intocmirii documentatiei cadastrale
si corespondenta acestora cu realitatea din teren
Semnatura

Gabriel-Petru Nechifor

Digitally signed by Gabriel-Petru Nechifor
Date: 2024.03.28
14:51:25 +02'00'

Date: 07.03.2024

Inspector
Confirm atribuirea numarului cadastral si introducerea
imobilului in sistemul integrat de cadastru si cartea funciara
Semnatura

Inspector

25436 / 26-03-2024

Stampa Consiliul Local
L. Valcea - Municipiul RM. Valcea